




stato di progetto  
**GEOMETRIA E DIMENSIONI DEI LEGGII**  
 SCALA 1:10

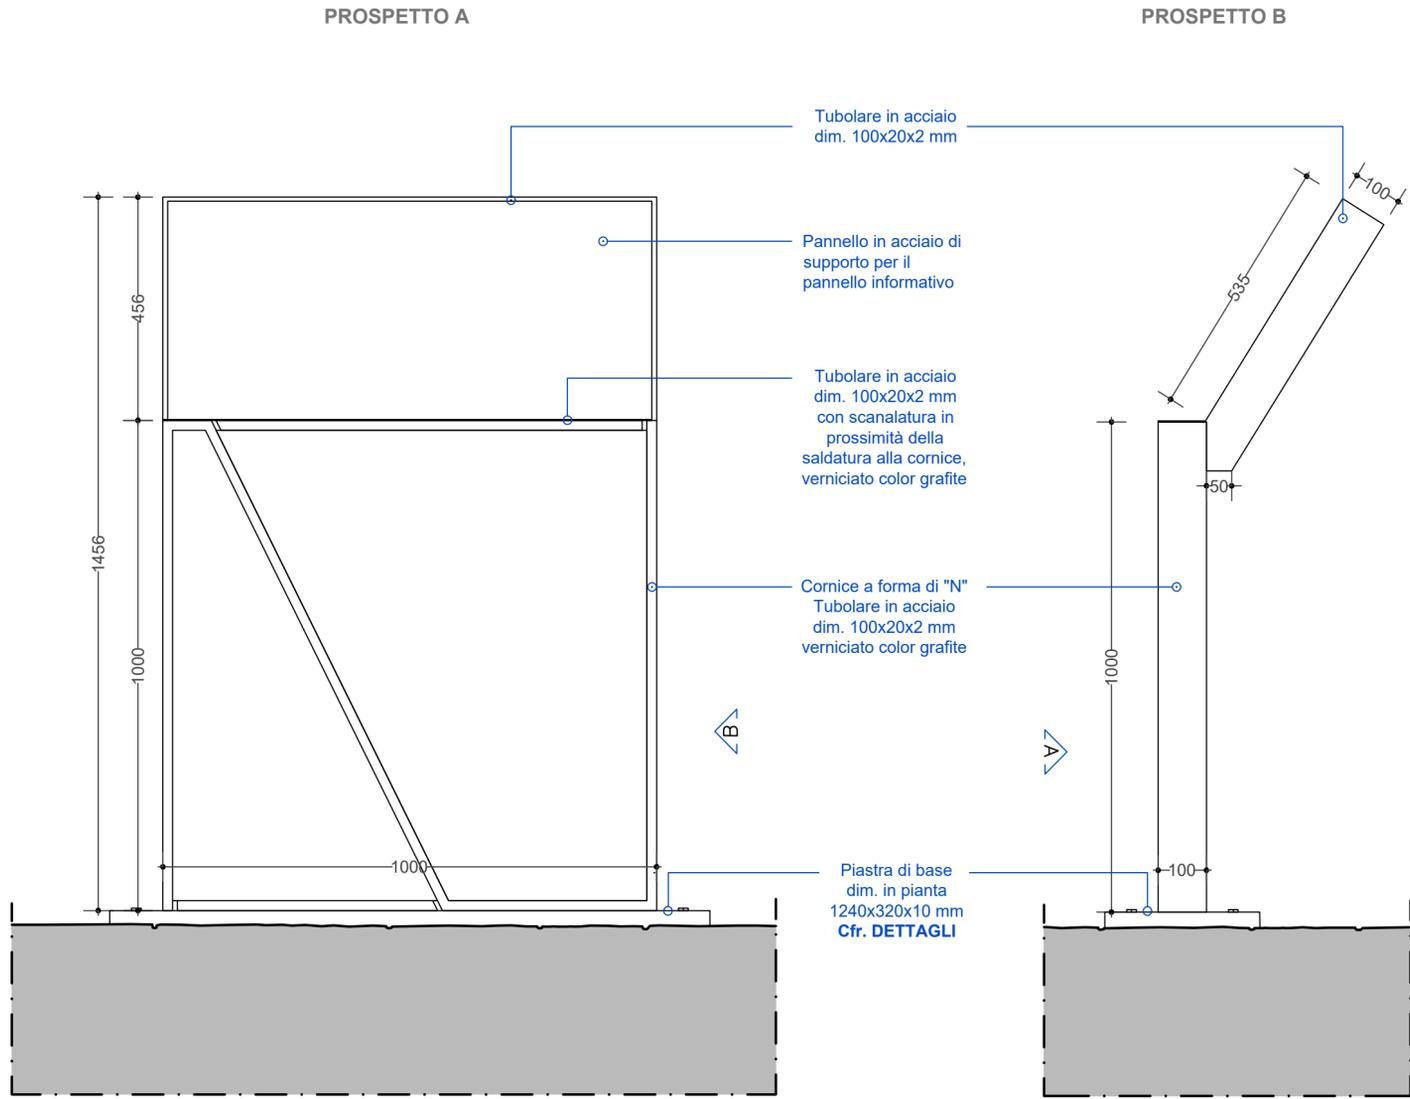


stato di progetto  
**DETTAGLI**

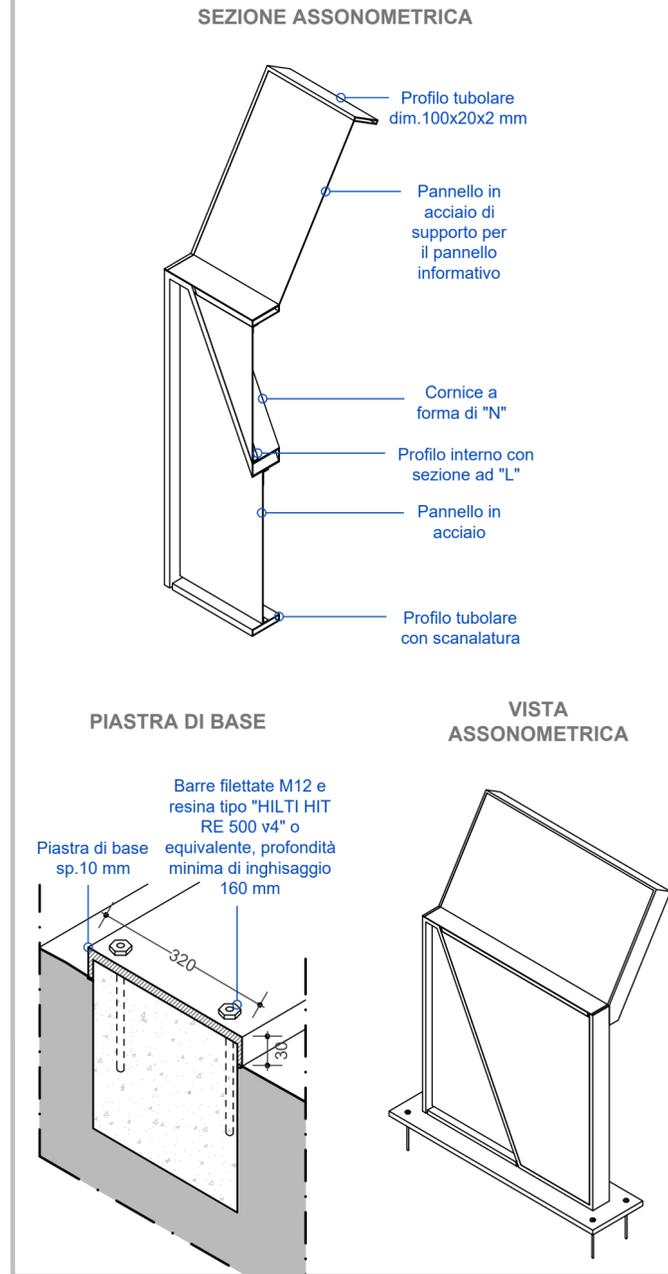

stato di progetto  
**DETTAGLIO DELL' ATTACCO DEL PANNELLO**  
 SCALA 1:20

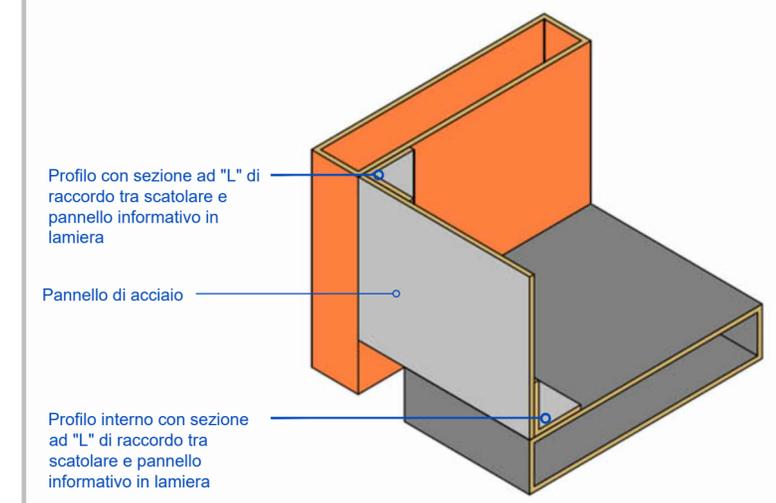

stato di progetto  
**LA SCALANATURA NEL TUBOLARE**  
 SCALA 1:20

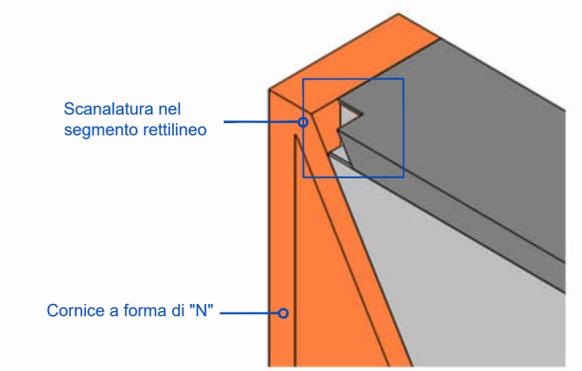

COMMITTENTE  
  
 RESPONSABILE DEL PROCEDIMENTO  
 arch. Francesca Spera

**CITTÀ VERTICALE: RIQUALIFICAZIONE DEI PERCORSI PEDONALI TRA LA COLLINA E IL MARE**

MANDATARIA

MANDANTI

**sab** gruppo esc  
 Via Plevaiola, 15  
 06128 Perugia  
 info@sabeng.it www.sabsrl.eu

Arch. Pierpaolo Papi  
 Arch. Francesco Pecorari  
 Arch. Sergio Tucci  
 Arch. Francesco Fucelli  
 Arch. Luca Persichini

Ing. Marco Adriani  
 Ing. Vincenzo Pujia  
 Ing. Catuscia Maiggi  
 Ing. Barbara Bottausci

MANDANTI

Studio Ing. Alberto Capitanucci

ELABORATO  
**Architettura - Progetto**  
**Scala Monumentale di Montesanto**  
**Dettagli del leggjo informativo**

N° ELAB. NO. DOC. COD. COMM. CODE ORDER

01.GAE04901 CNAP.001-01-02.20.ESE

SCALA varie SCALE

03				
02				
01	PARERE SOPRINTENDENZA	PECORARI	PAPI	ADRIANI
00	ESECUTIVO	PECORARI	PAPI	ADRIANI
REV.	EMESSO PER	EMES. TO	RED.	CONT.
		APP.	APP.	DATA