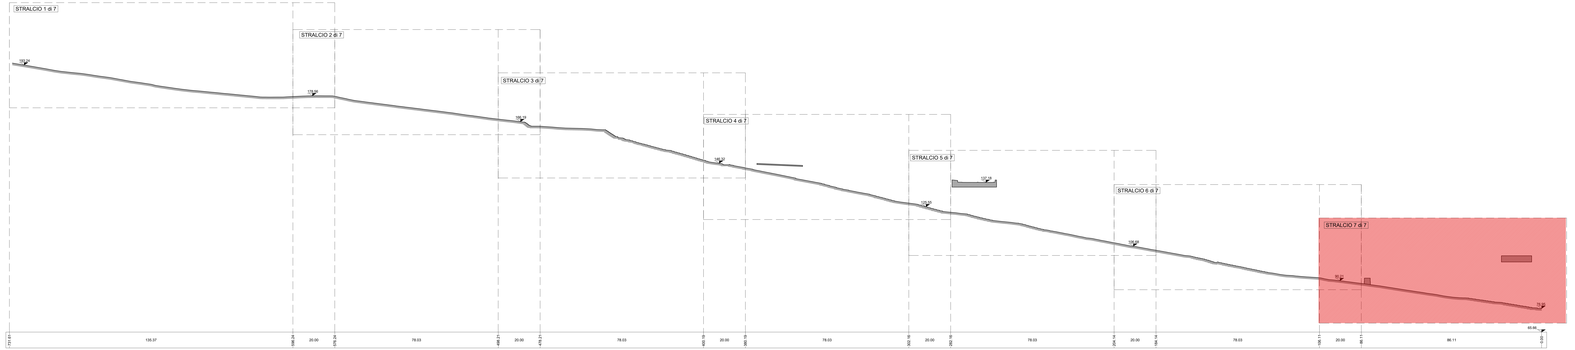

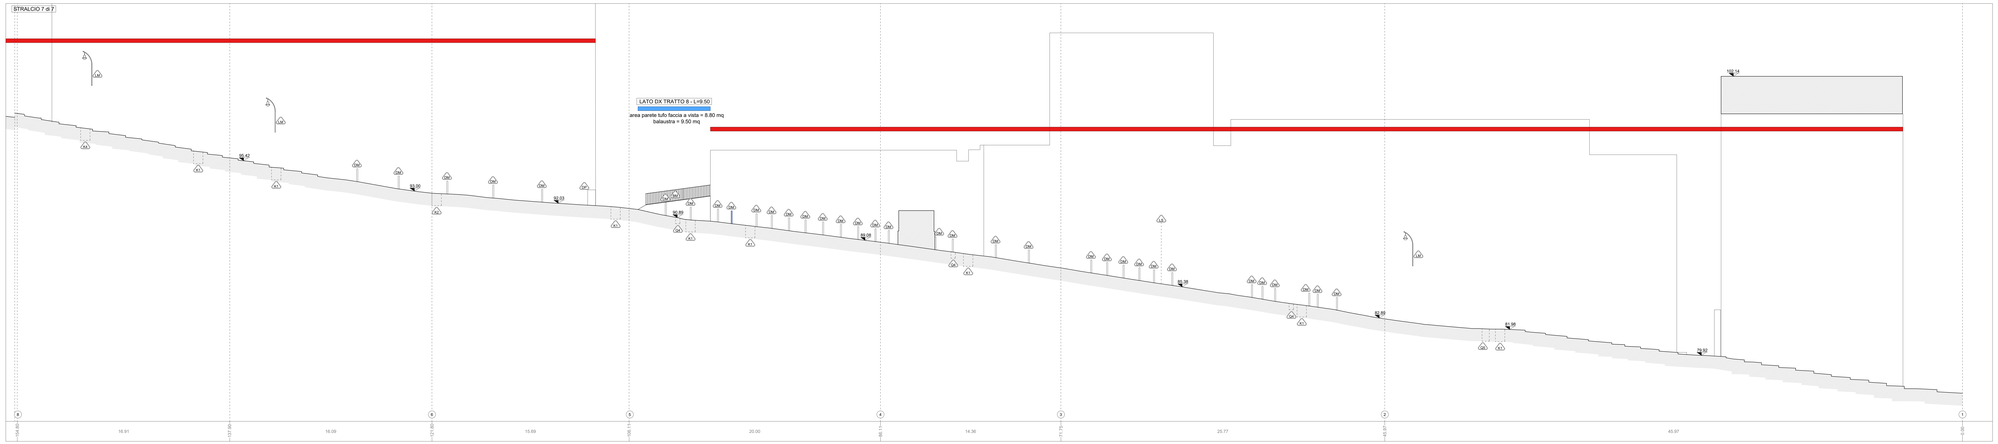

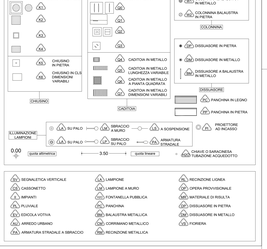

Definizione pareti ed elementi in alzato
compresi nell'ambito d'intervento

- pareti ed elementi non oggetto di intervento
- pareti ed elementi oggetto di intervento
- pareti ed elementi non oggetto di intervento

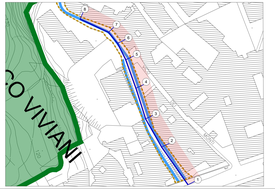

COMMITTENTE

COMUNE DI NAPOLI

RESPONSABILE DEL PROCEDIMENTO
arch. Francesca Spera

CITTÀ VERTICALE: RIQUALIFICAZIONE DEI PERCORSI PEDONALI TRA LA COLLINA E IL MARE

PROGETTO ESECUTIVO / CACCIOTTOLI

MANDATARIA

sab soil system
Via Fiamenga, 15
06128 - Perugia
info@sabeng.it www.sabsrl.eu

Arch. Pierpaolo Pier
Arch. Francesco Perrone
Arch. Sergio Turri
Arch. Alessandro Cianfanelli
Arch. Luca Pescatori

Ing. Marco Adriani
Ing. Vincenzo Puja
Ing. Cettarosa Maggi
Ing. Barbara Bottalico

MANDANTI

RINA C
RINA Consulting - Centro Sud S.p.A.
Via Cecchi Gori Digiovanni, 14
00166 Roma (RM)

Arch. Francesca Bradamante PhD
Arch. Alessandro Lodi
Arch. Elena Stancanelli

Studio Ing. Alberto Capitanucci

ELABORATO

Architettura - Stato di Fatto

Salita Cacciottoli

Profilo longitudinale dx - Stralcio 7 di 7

GRE042p/00

CNAP.001-01-02.20.ESE

1:100

NOME FILE: File name: CNAP.001GRE042200 Pr1p1.dwg

UNITÀ DI MISURA: Unit of Measure: mm