
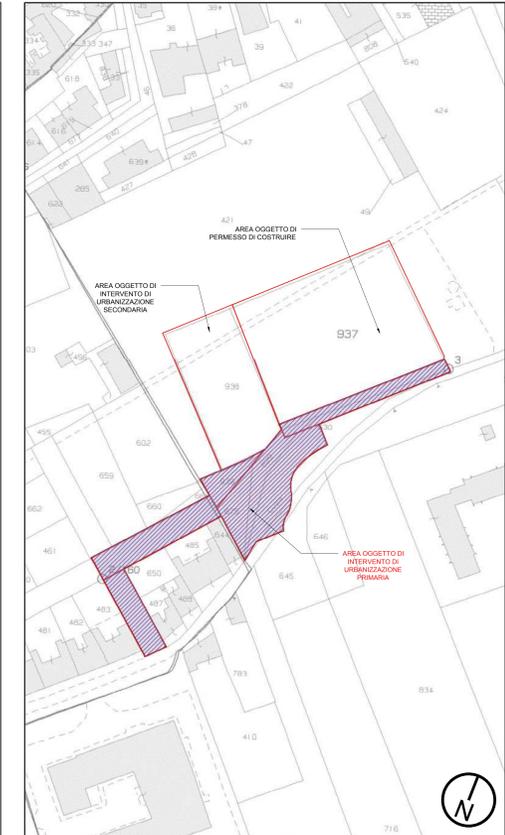
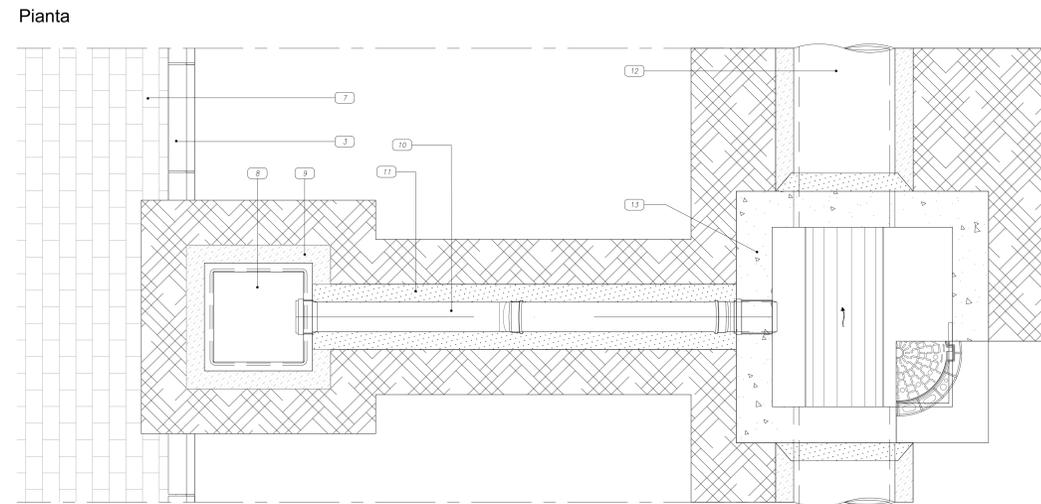


Particolare collegamento caditoia stradale di progetto - condotta smaltimento acque meteoriche




LEGENDA	
1	Conglomerato cementizio
2	Griglia piana in ghisa sferoidale
3	Cordolo in pietra lavica
4	Fondazione cordolo in cls
5	Massetto con rete elettrosaldata
6	Sottofondo
7	Masselli in materiale ricomposito vulcanico
8	Pozzetto prefabbricato in c.a.v. 40x40x40 cm (misure interne)
9	Letto e rinfianco in sabbia
10	Tubo in PP 200 mm
11	Magrone di rinfianco
12	Condotto acque meteoriche
13	Pozzetto d'ispezione

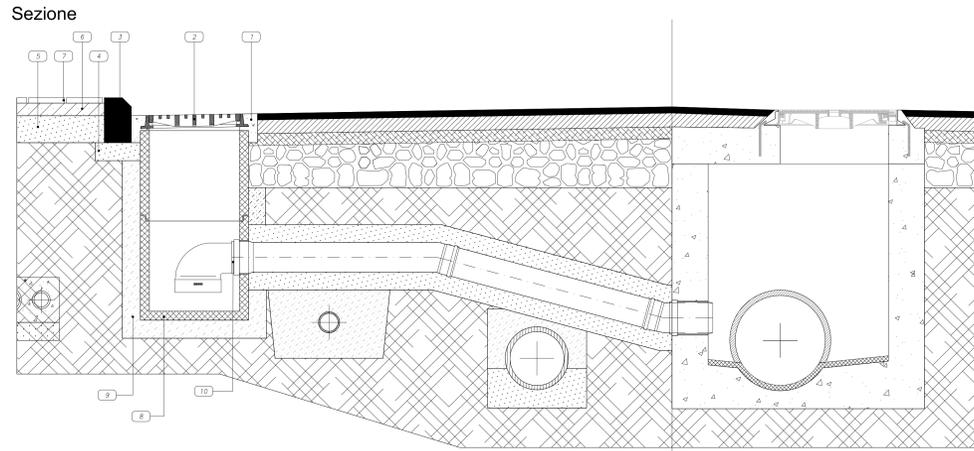

Estratto Mappa Catastale con Aree di Intervento scala 1:1000

Particolare caditoia stradale di progetto

LEGENDA	
1	Conglomerato cementizio
2	Griglia piana in ghisa sferoidale
3	Cordolo in pietra lavica
4	Fondazione cordolata in cls
5	Massetto con rete elettrosaldata
6	Sottofondo
7	Masselli in materiale ricomposito vulcanico
8	Pozzetto prefabbricato in c.a.v. 40x40x40 cm (misure interne)
9	Letto e rinfianco in sabbia
10	Tubo PP mm. 200

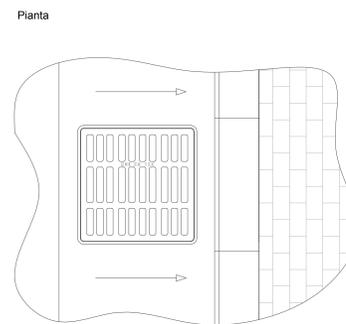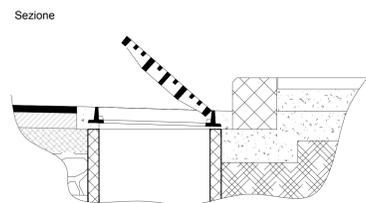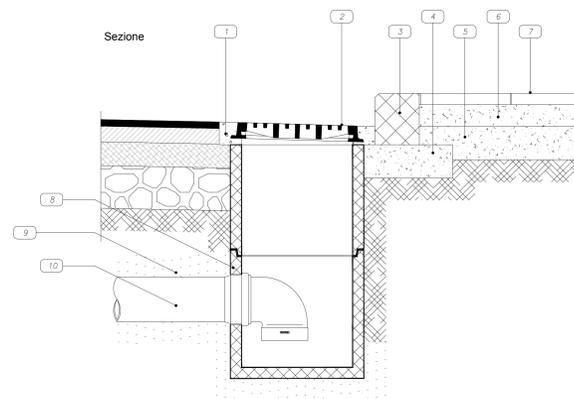



COMUNE DI NAPOLI
SERVIZIO PIANIFICAZIONE URBANISTICA ATTUATIVA
Municipalità 6 - Ponticelli, Barra, S. Giovanni a Teduccio
PROGETTO DEFINITIVO
OPERE DI URBANIZZAZIONE PRIMARIA
CONNESSE AL PIANO URBANISTICO APPROVATO CON
DELIBERA DI GIUNTA COMUNALE N.1185 DEL 15.12.2011
VIA SALLUSTRO PONTICELLI-NAPOLI



Comittente: **ABBATE COSTRUZIONI e AMBIENTE Srl**
Via Pozzo Centro Direzionale 6 E3 inc
80143 - Napoli
e-mail: abbatecostruzioni@pec.it

Progettazione: **Arch. Michela Genovese**
C.O.P.E.C. S.r.l.
Costruzioni Opere Edili Civili S.r.l.
Via San Giacomo 40
80133 Napoli
e-mail: copec@pec.it



DETTAGLI OPERE DEFLUSSO ACQUE METEORICHE

REV	DATA	SOFTWARE	SCALA
1	APRILE 2020	AUTOCAD/PRIMUS-CERTUS-MANTUS	1:10

Nome file: PD-U-18

PD	U	18
----	---	----