

CONVENZIONE AI SENSI DELL'ART. 56, COMMA 3, DELLE  
NORME DI ATTUAZIONE DELLA VARIANTE AL P.R.G. RELATIVA  
AD ATTREZZATURE DI CUI AL D.M. 1444/1968



REALIZZAZIONE DI UN ATTREZZATURA:  
CENTRO POLIAMBULATORIALE CONVENZIONATO CON ASL

Immobile alla Via Dante, 107  
piano interrato, primo, secondo e terzo

Richiedente: Terracciano Angelo  
Legale Rappresentante  
Congregazione Missionaria Dei Sacri Cuori


Stralcio catastale  
Stralcio piano regolatore generale  
Stralcio aerofotogrammetrico  
Stralcio inquadramento di zona  
Analisi Urbanistica

TAVOLA 1/6

Il Tecnico  
  
Sec. Am  
Architetto  
CARLO TERRACCANO  
n. 3506  
Firma in calce


scala 1:2000  
scala 1:500

#### STRALCIO CATASTALE

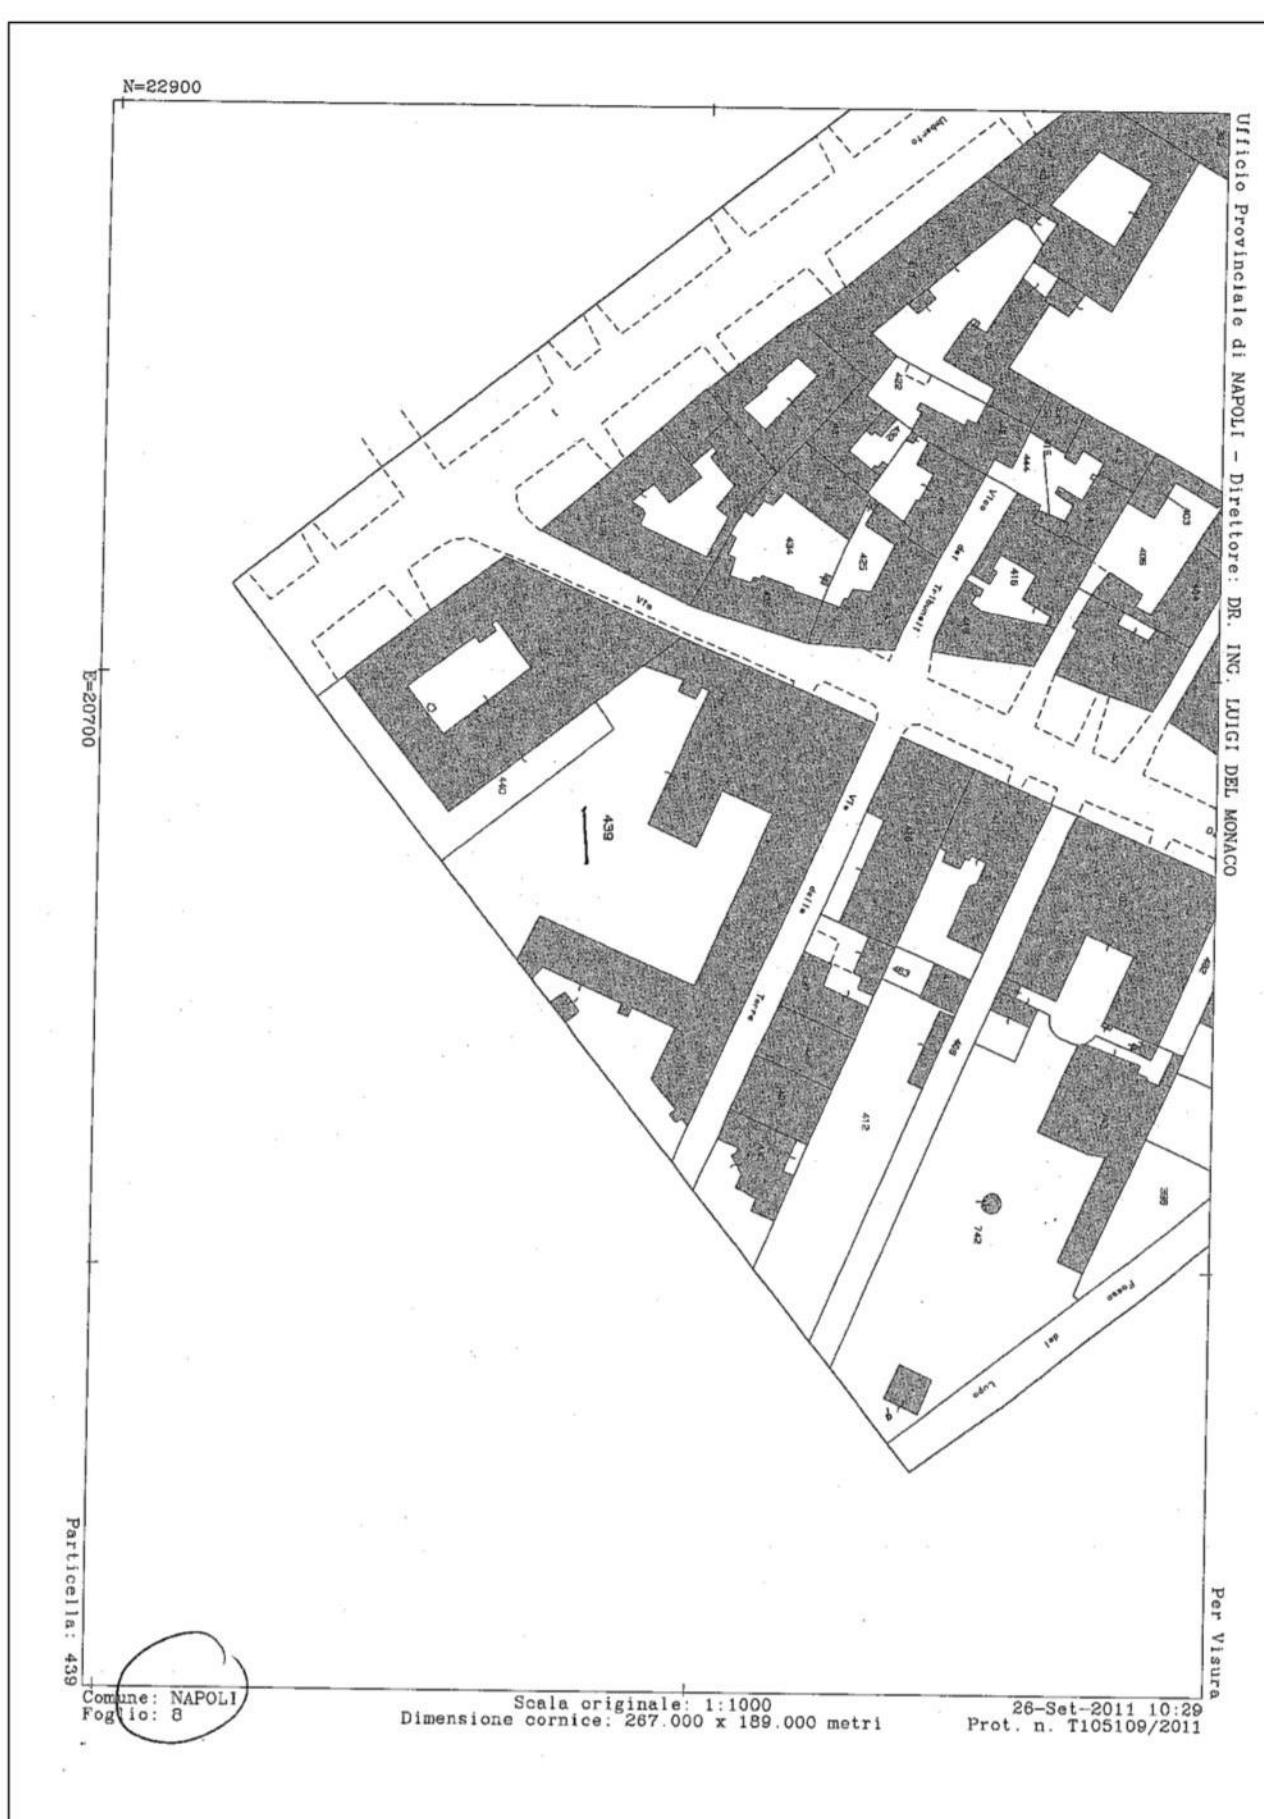


934

#### STRALCIO PIANO REGOLATORE GENERALE

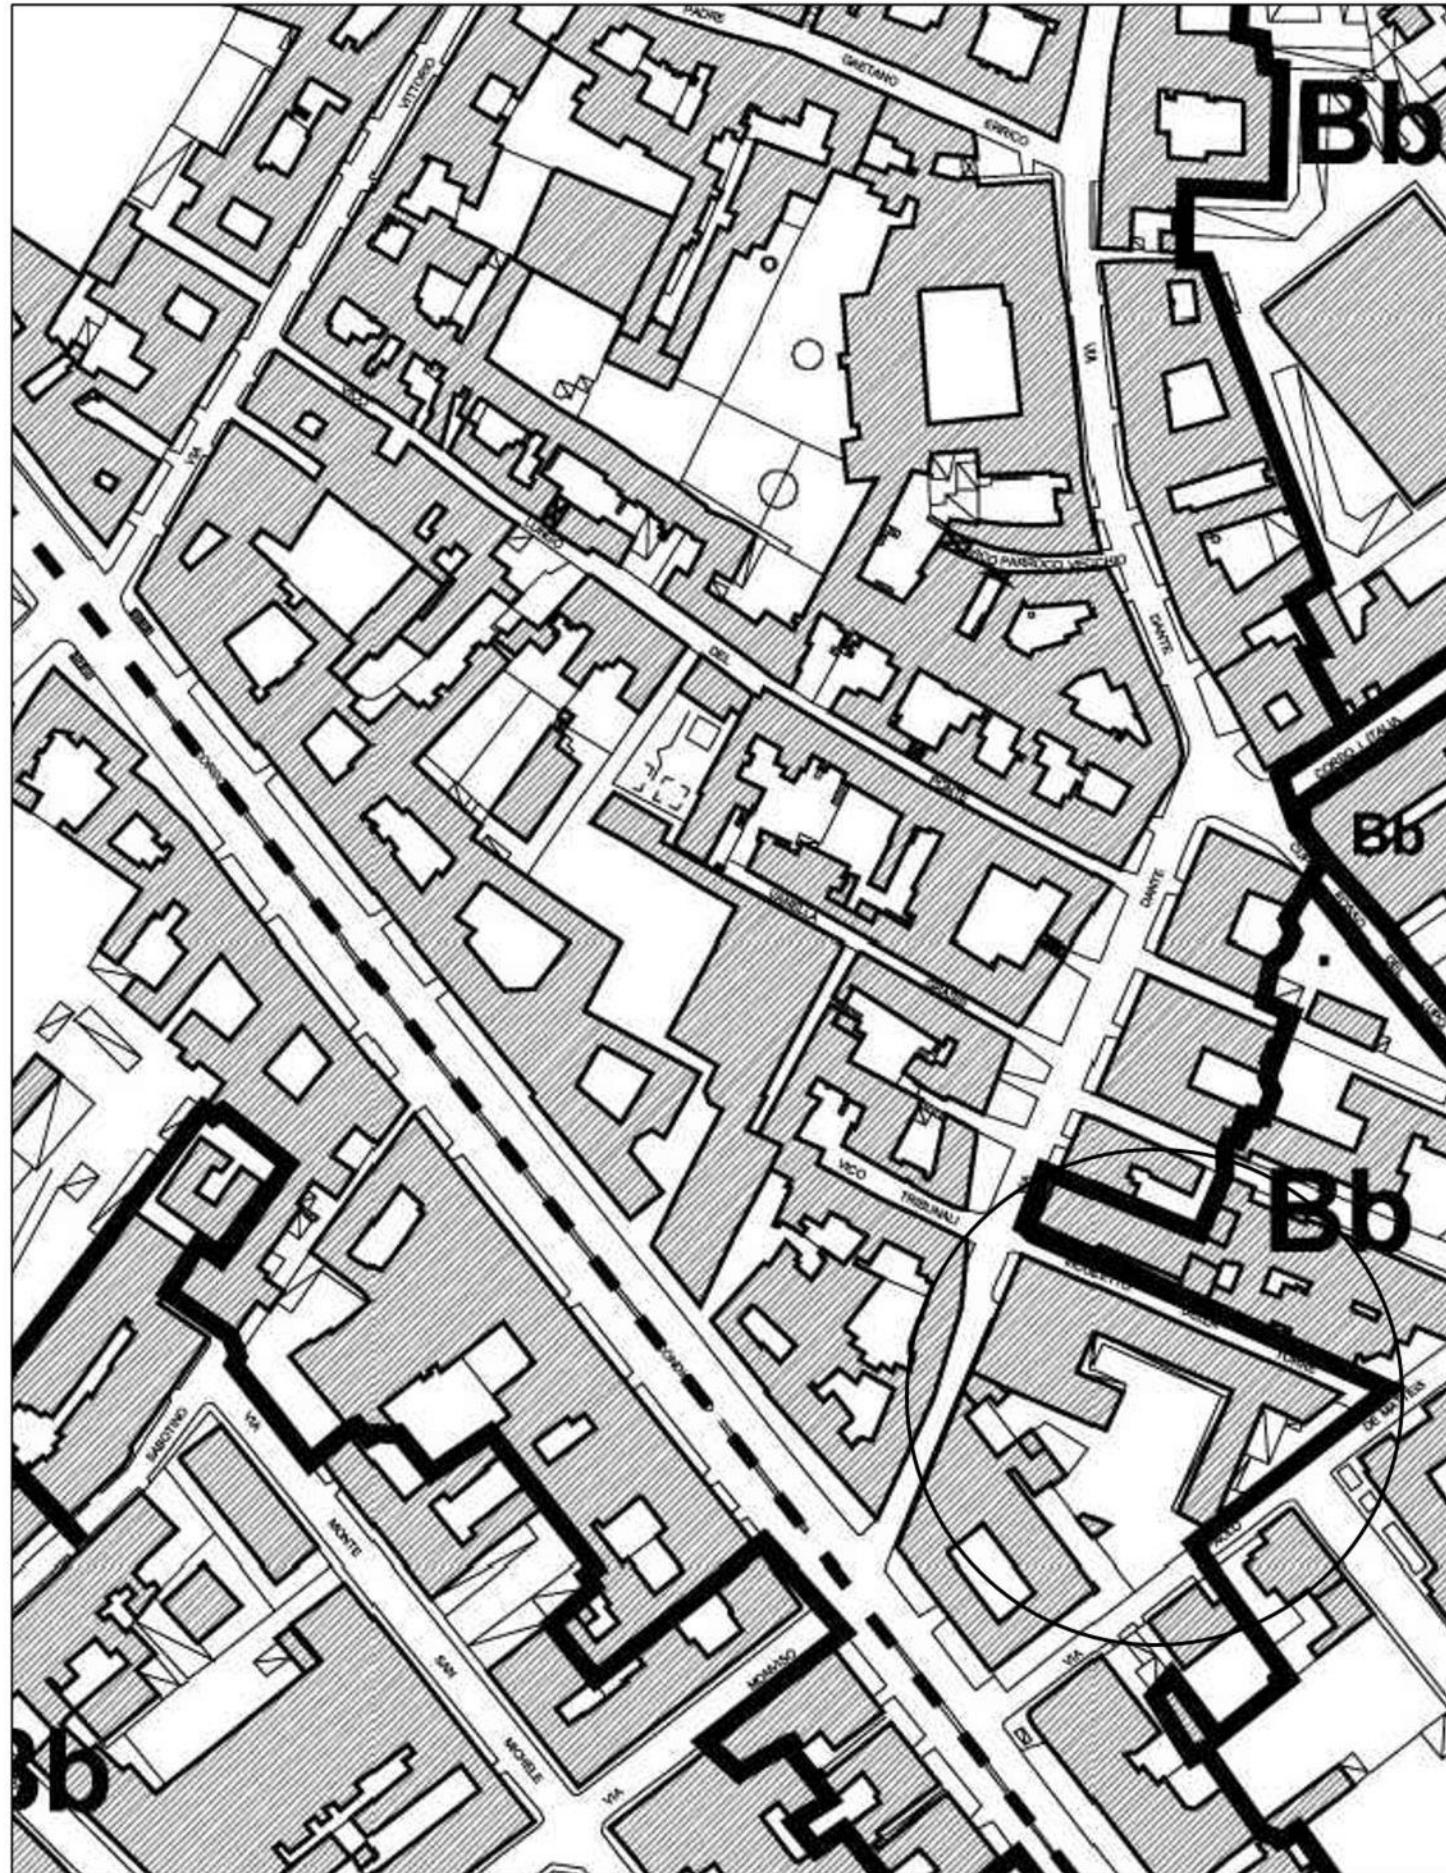


Comune di Napoli  
Servizio Pianificazione Urbanistica Generale e Beni Comuni

#### STRALCIO INQUADRAMENTO DI ZONA

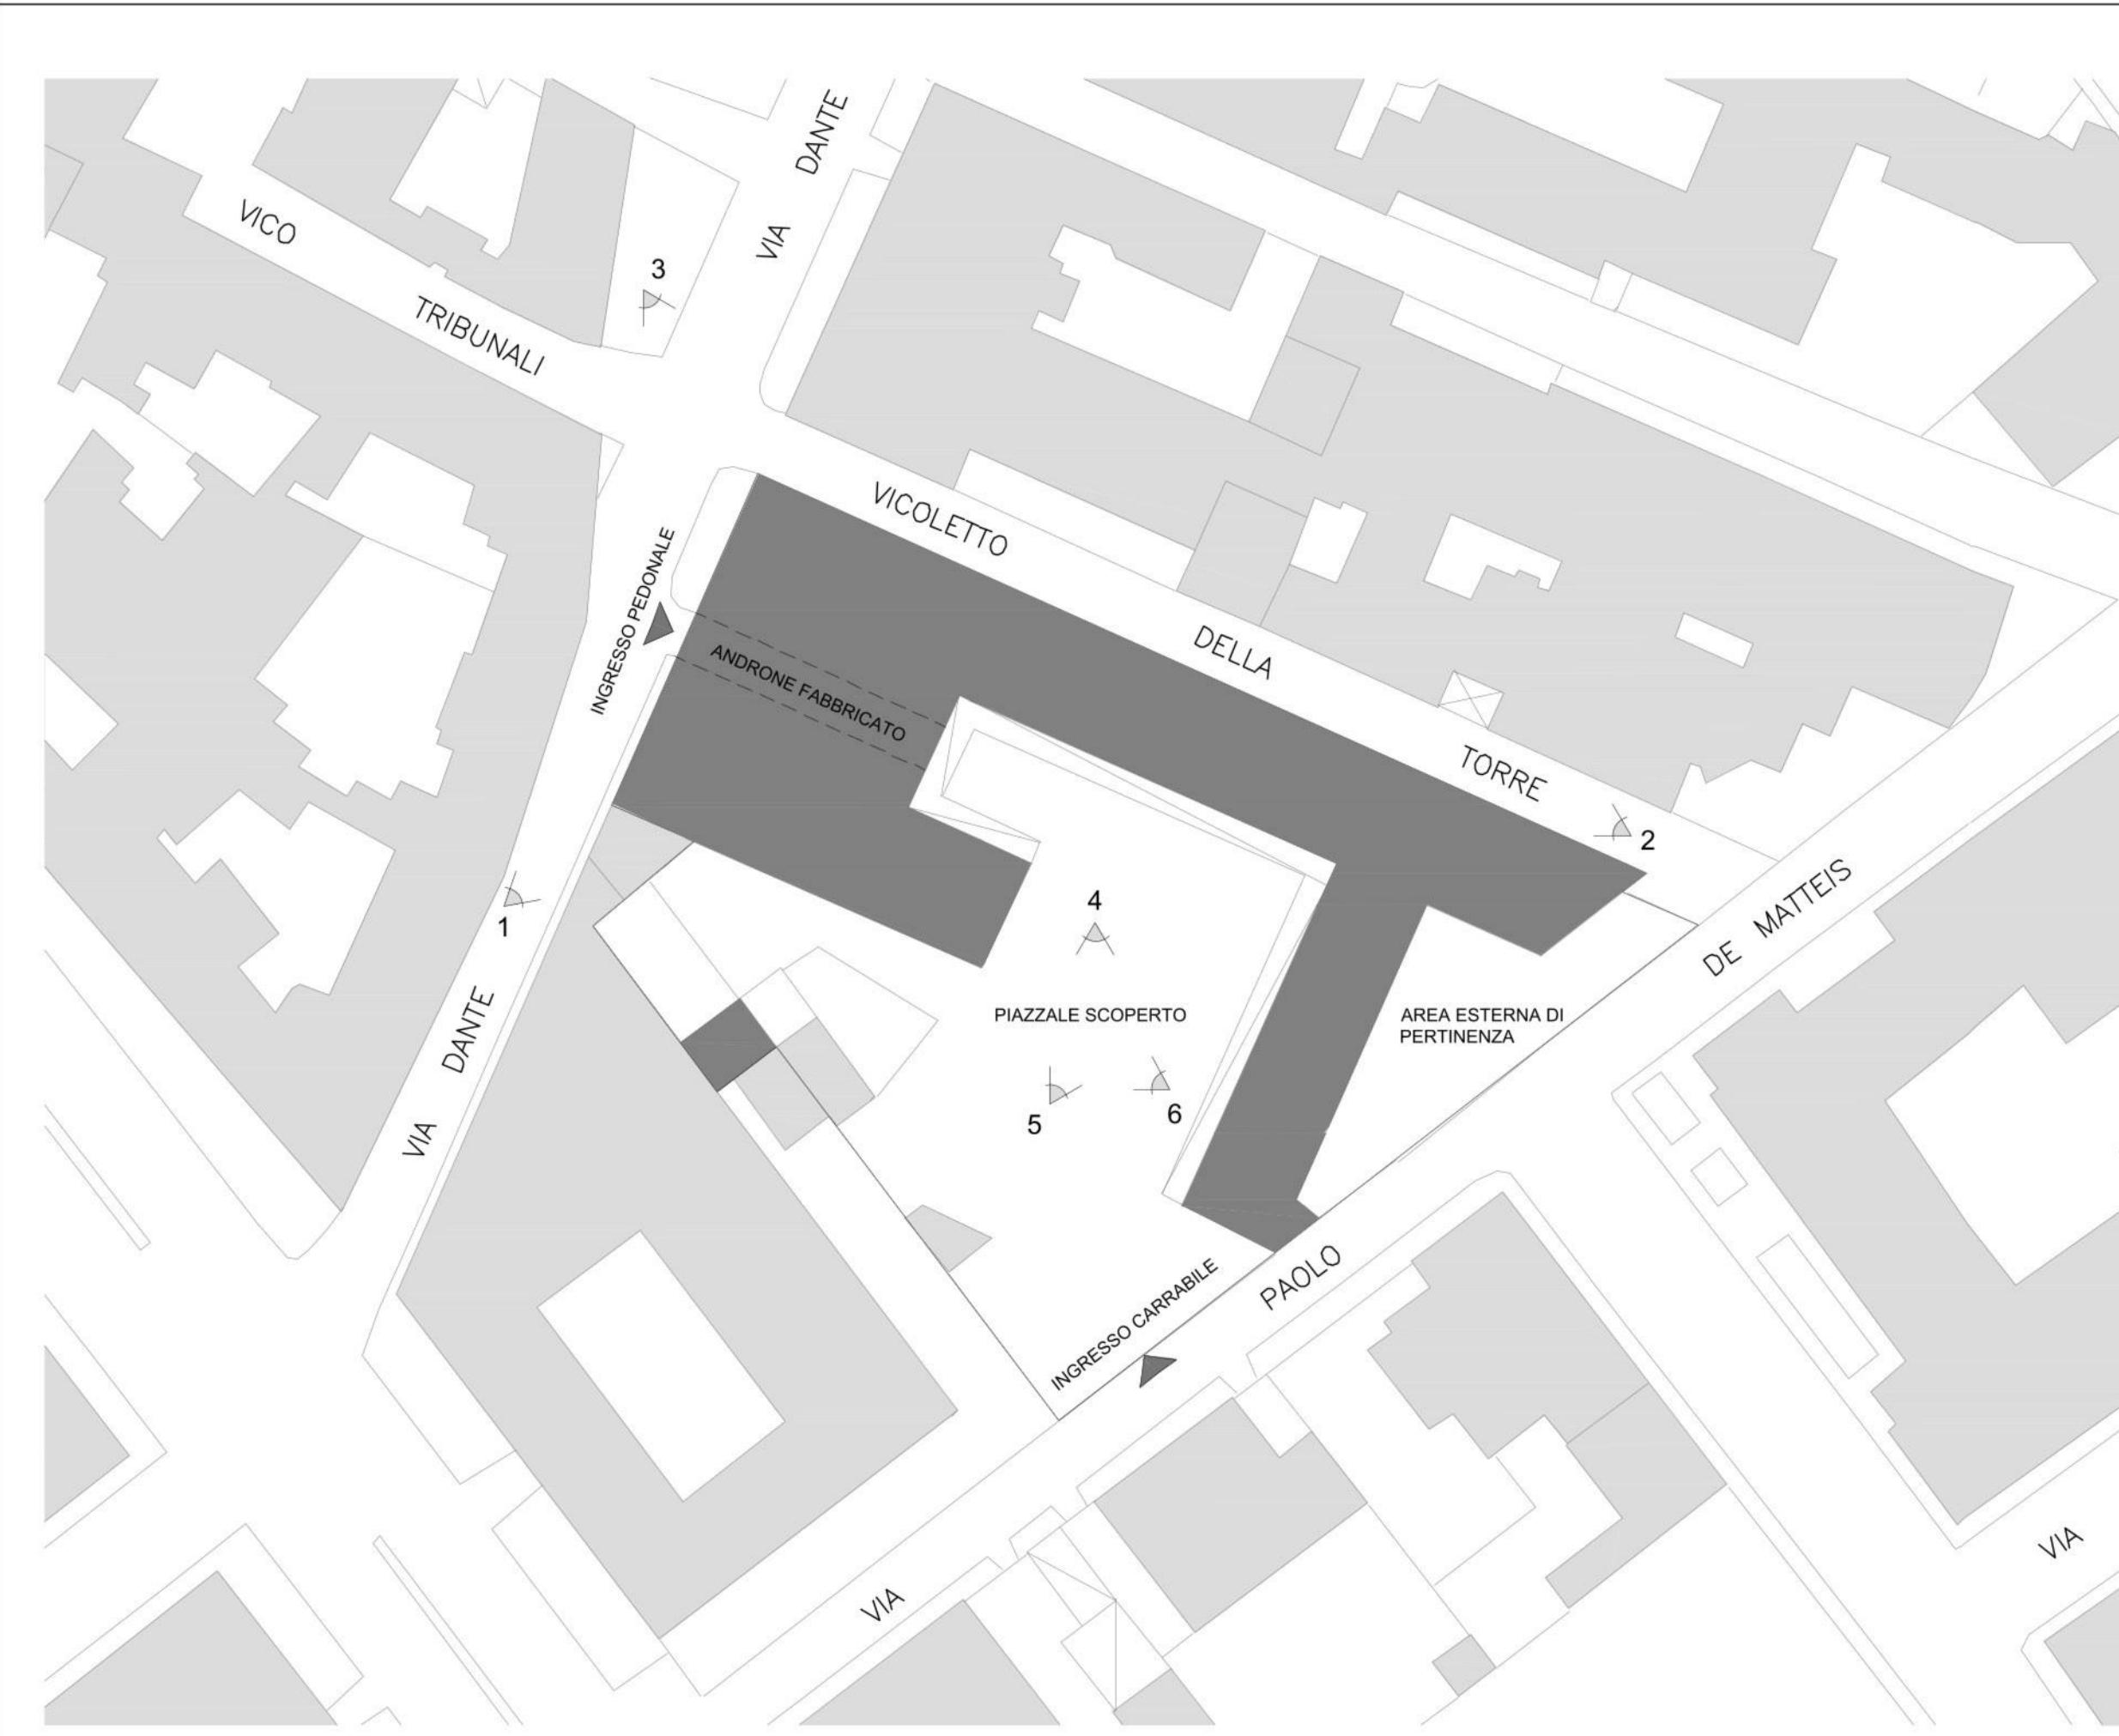

#### STRALCIO AEROFOTOGRAMMETRICO

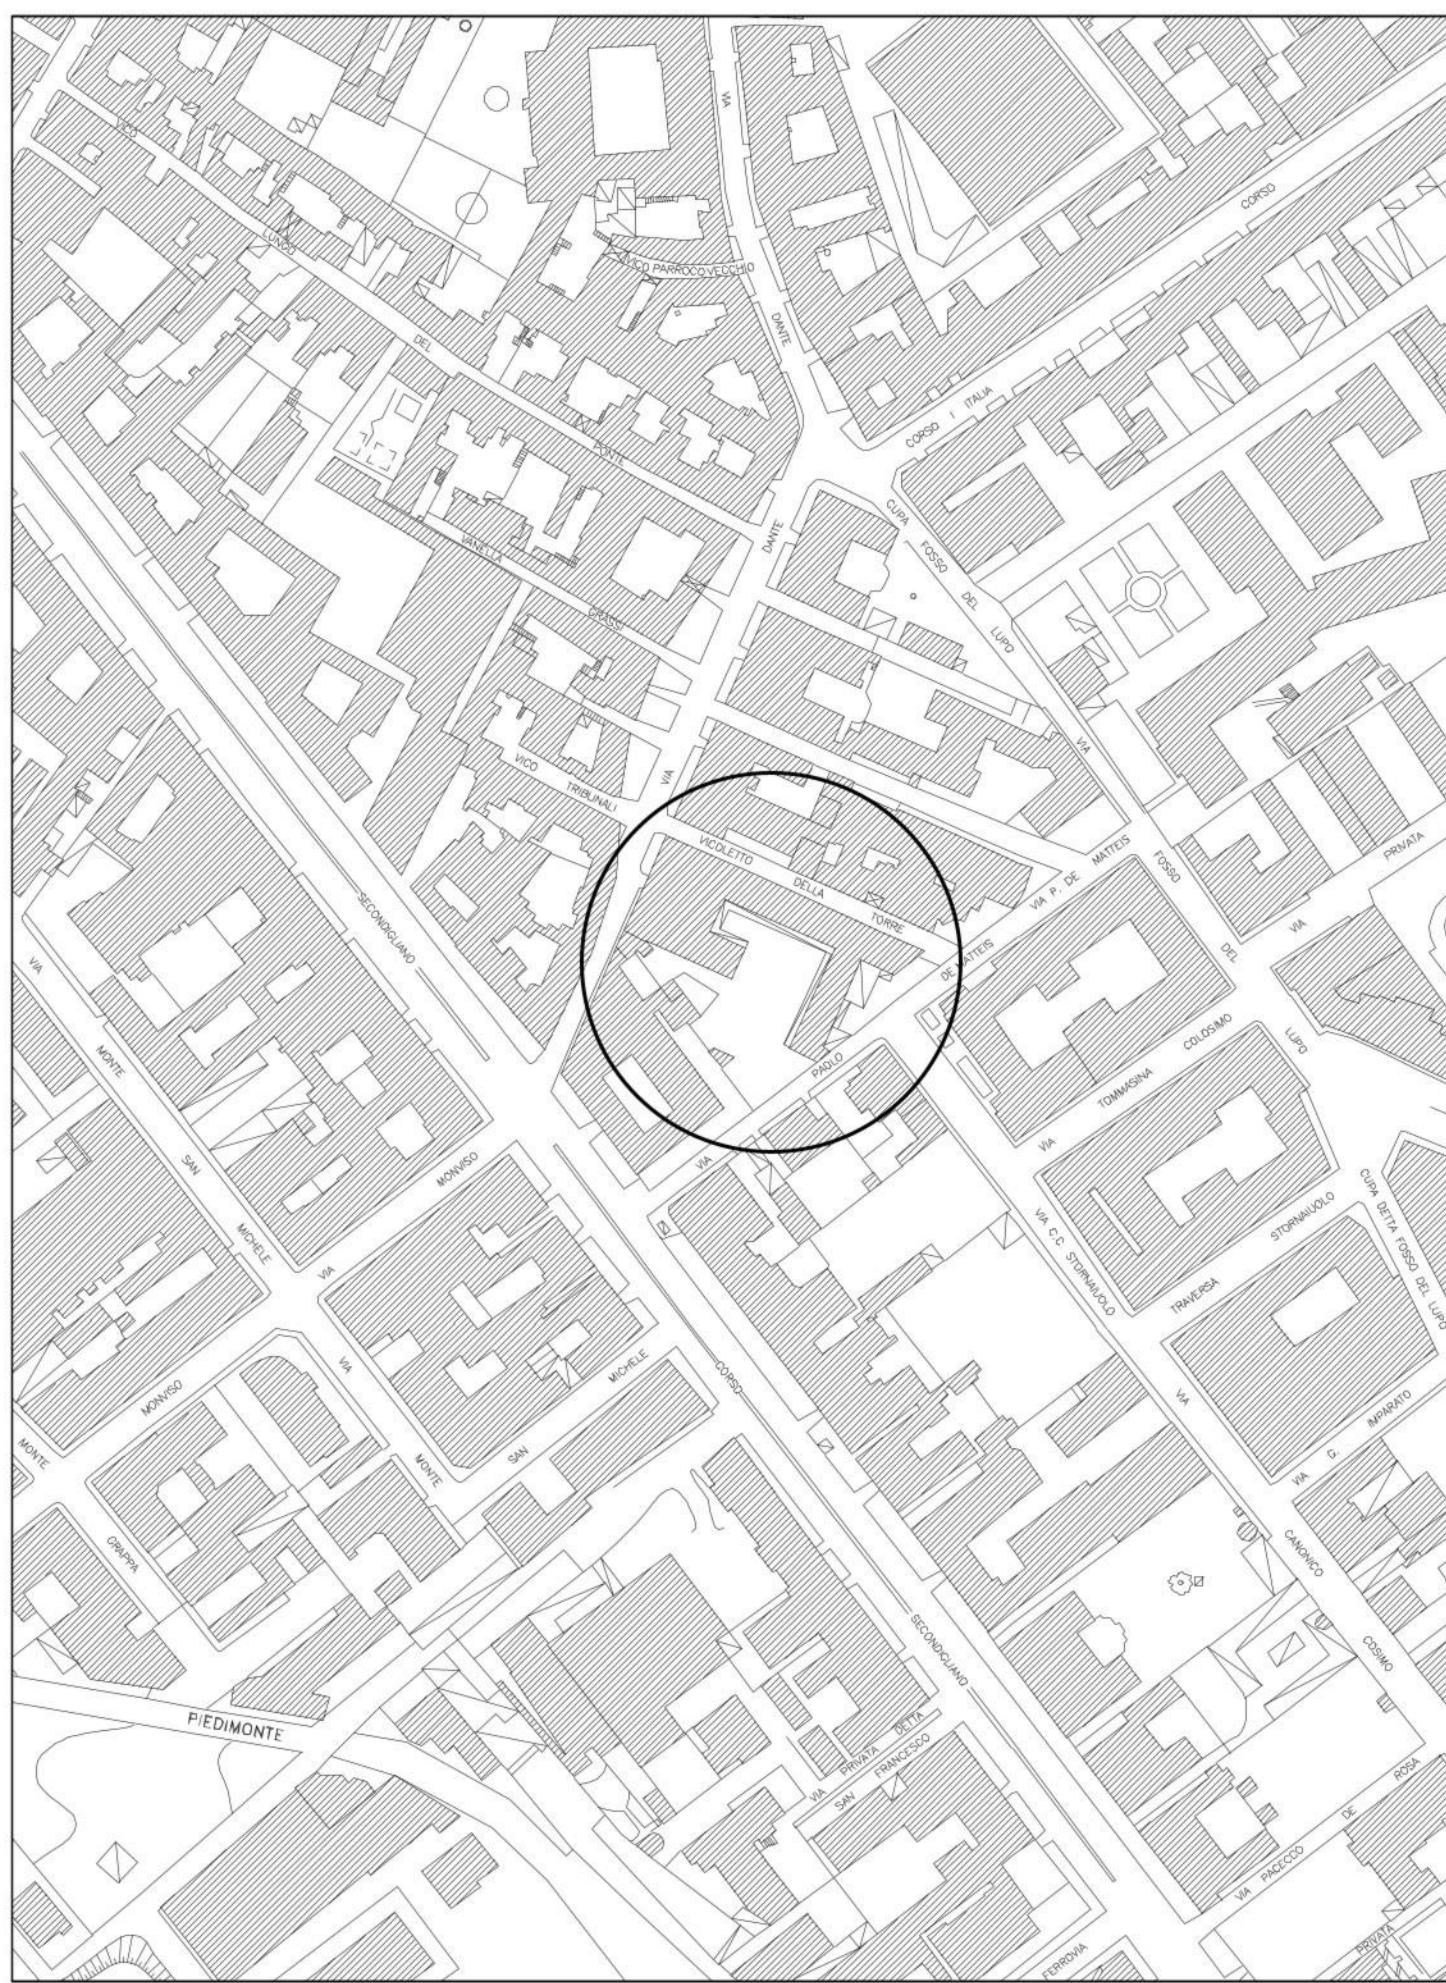

rilievo fotografico dell'intorno urbano



rilievo fotografico dell'area scoperta di pertinenza

#### ANALISI URBANISTICA



VARIANTE PER IL CENTRO STORICO, ZONA ORIENTALE E  
ZONA NORD-OCCIDENTALE

ZONA A - ART. 26-  
INSEDIAMENTI DI INTERESSE STORICO



QUARTIERE: SECONDIGLIANO F.7

IMMOBILI DESTINATI AD ISTRUZIONE, INTERESSE  
COMUNE, PARCHEGGI

#### ANALISI ALTIMETRICA

