

1 - ORTOFOTO scala 1:4000

Ambito n. 19 (Scheda 78 Art. 150 ex Fabbrica Redaelli)




2 - PLANIMETRIA GENERALE scala 1:2000

Ambito n. 19 (Scheda 78 Art. 150 ex Fabbrica Redaelli)

Sub-Ambito n. 19/a - ex Fabbrica Redaelli



INQUADRAMENTO TERRITORIALE

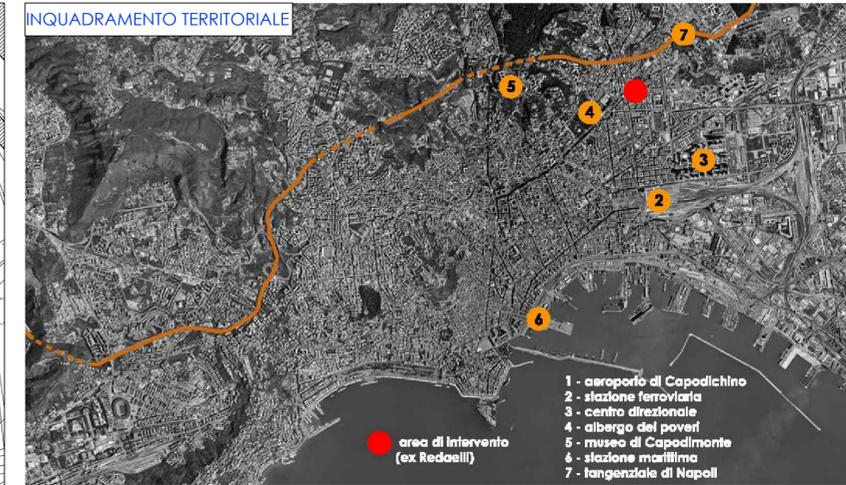

COMUNE DI NAPOLI
CITTÀ METROPOLITANA DI NAPOLI
Municipalità 4
San Lorenzo, Vicaria, Poggioreale, Zona industriale

Piano Urbanistico Attuativo

Ambito n.19 - Ex Industria Redaelli
Sub-Ambito 19/a
Via Don Bosco - Via della Piazzolla

Variente al Pua approvato
con Delibera di G. C. 587/2009 - Burc n. 57/2009
e con Delibera di G. C. 196/2011

COMUNE DI NAPOLI
Area Urbanistica
Servizio Pianificazione Urbanistica Attuativa

Dirigente arch. Massimo Santoro
Rup arch. Anna Scotto di Tella
arch. Pasquale Antignano (fino a dicembre 2020)

SOGGETTO PROPONENTE Società **CENTRO CITTÀ** srl - Napoli
Presidente avv. Luigi Russo

PROGETTO **Riano Architettura** - Napoli
Responsabile e Coordinamento prof. arch. Guido Riano

Riano Architettura
Direttore Tecnico
(prof. arch. Guido Riano)



Elaborati generali - GE

GE-G01

COROGRAFIA

scala 1:2000
Codifica file 18RE-UAPD-GE01-3A-COR

Le ciminiere, gli edifici e gli oggetti della pittura di De Chirico sono collocati in un posto senza tempo, come sospesi nel vuoto, visioni che sorgono dall'inconscio. Anche la fabbrica Redaelli sembra ormai fuori dal tempo, sospesa nell'angoscia dell'attesa, rappresentazione dell'impossibile.

Il progetto di rigenerazione della fabbrica supera il tempo che segna le cose e la delusione dell'abbandono e costruisce, in questa parte della città, una nuova bellezza.

Progetto definitivo - Fase 3 - novembre 2021



Giorgio De Chirico
L'angoscia della partenza - 1914 (dettaglio)