




COMUNE DI NAPOLI


PIANO URBANISTICO ATTUATIVO DI INIZIATIVA PRIVATA
 art.26 comma 2 lett a) L.R. CAMPANIA n° 16/2004
 INTERVENTO IN Z.T.O. Bb - VIA MICHELANGELO DA CARAVAGGIO
 art.33 comma 5 e 6 delle n.a.della Variante generale al PRG DI NAPOLI
 FASE II - COMMISSIONE URBANISTICA

Sezioni longitudinali di progetto	Tavola n°	Scala metrica	Formato	Data
	4	varie	A3	24/06/2021

PROGETTAZIONE ARCHITETTONICA E URBANISTICA Arch. Daniela Perrella
 Arch. Arturo Melisi
 PROGETTAZIONE STRUTTURALE Ing. M. Di Bracale
 CONSULENZA GEOLOGICA Dptt. Antonio Baldi
 CONSULENZA AGRONOMICA Dott. M. Giovanni Pugliese
 IL PROPONENTE "B & B IMMOBILIARE S.R.L."

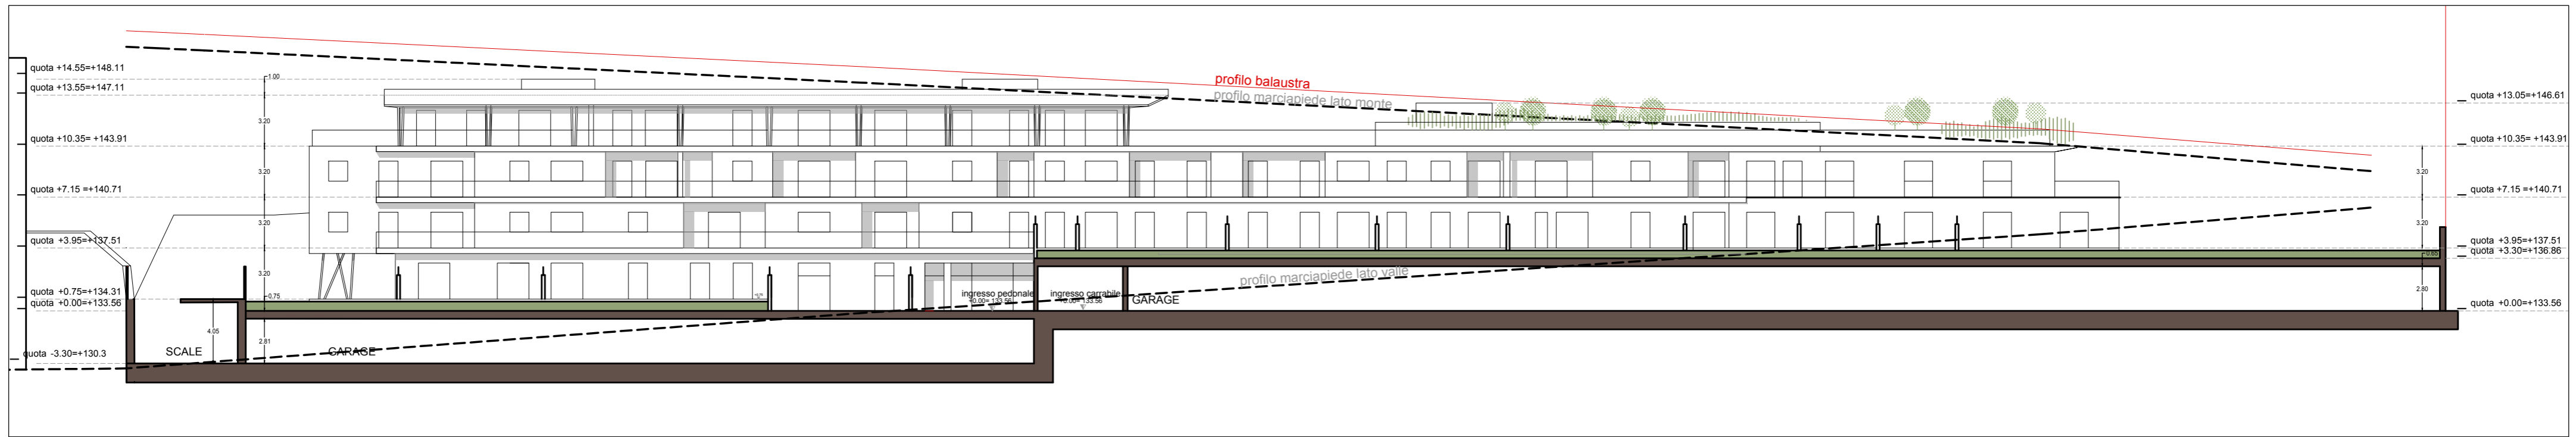

PRSOSPETTO / SEZIONE via Caravaggio lato valle

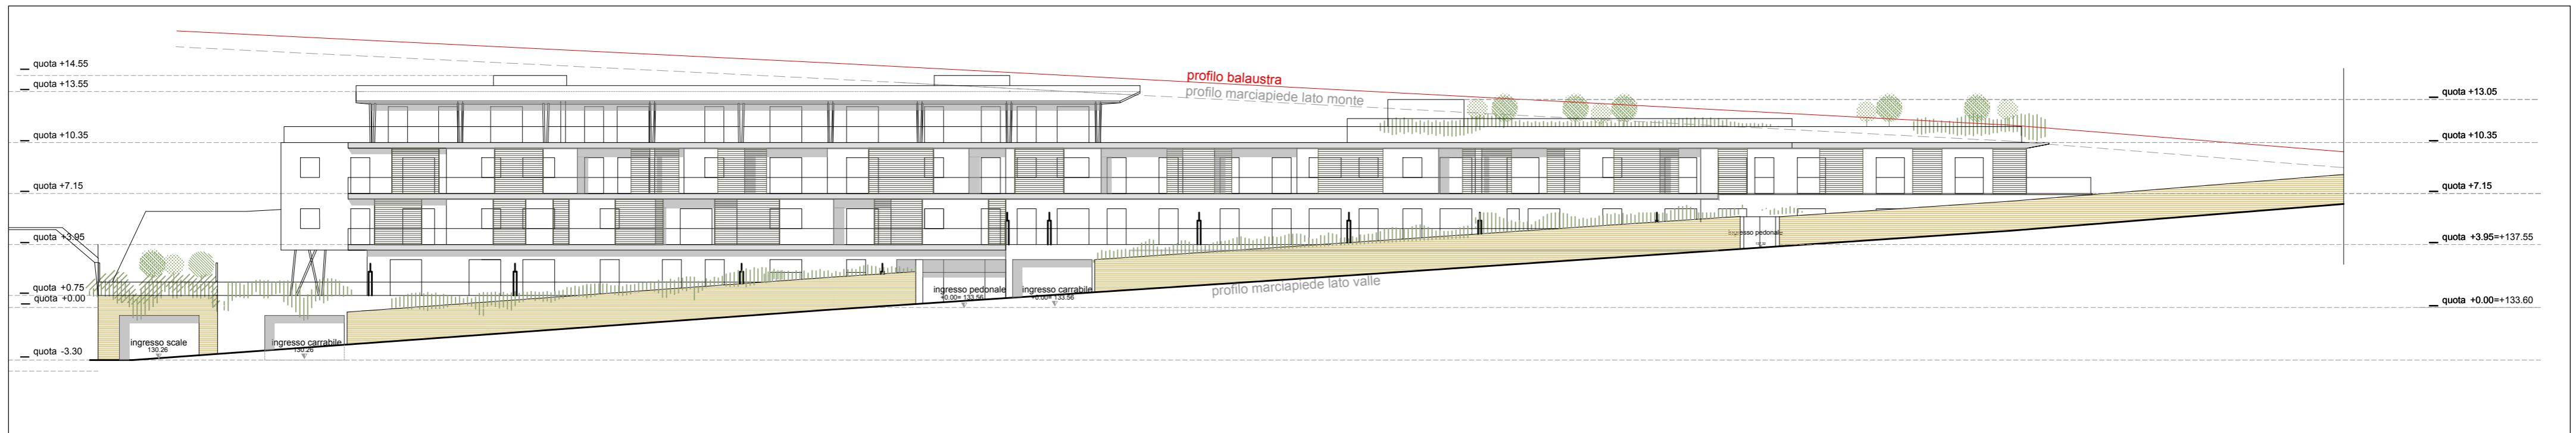

PRSOSPETTO / SEZIONE via Caravaggio lato valle