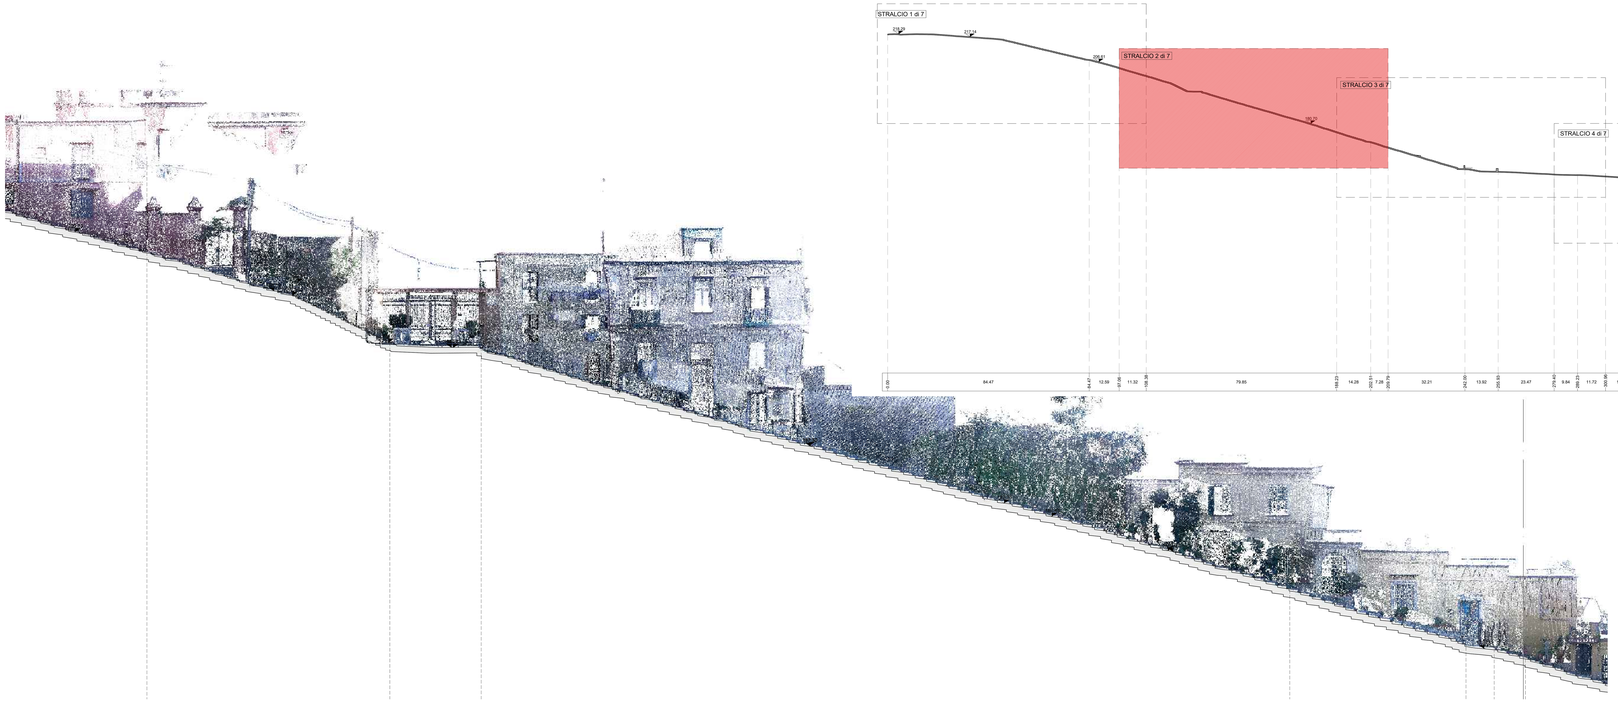

STATO DI FATTO

CHIUSINI IN METALLO
CHIUSINO IN PIETRA
CHIUSINO IN CLS DIMENSIONI VARIABILI
CHIUSINO
CADITOIE IN PIETRA
CADITOIA IN METALLO
CADITOIA IN METALLO LUNGHEZZA VARIABILE
CADITOIA IN METALLO A PIANTA QUADRATA
CADITOIA IN METALLO DIMENSIONI VARIABILI
CADITOIA
COLONNINA BALAUSTRA IN METALLO
COLONNINA BALAUSTRA IN PIETRA
COLONNINA
DISSUASORE IN PIETRA
DISSUASORE IN METALLO
DISSUASORE A BALAUSTRA IN METALLO
DISSUASORE
PANCHINA IN LEGNO
PANCHINA IN PIETRA
ILLUMINAZIONE LAMPIONE
SU PALO
SBRACCIO A MURO
SBRACCIO SU PALO
A SOSPENSIONE
ARMATURA STRADALE
PROIETTORE AD INCASSO
CHIAVE O BARACCHINESA TUBAZIONE ACQUEDOTTO
quota altimetrica
quota lineare
0.00
3.50

BIOIALETICA VERTICALE
CASSONETTO
IMPIANTI
FLUVIALE
FOCOLA CIVICA
ARREDO URBANO
ARMATURA STRADALE A SBRACCIO
LAMPIONE
LAMPIONE A MURO
FONTANELLA PUBBLICA
PANCHINA
BALAUSTRA METALLICA
CORRIMANO METALLICO
RECINZIONE METALLICA
RECINZIONE LIGNEA
OPERA PROVVISIONALE
MATERIALE DI RISULTA
DISSUASORE IN PIETRA
DISSUASORE IN METALLO
FIORIERA

MATERIALI

PIETRA LAVICA
Basoletto composto da blocchi squadrati posti in opera in maniera regolare (a "corsi" o "fuori di piazza")
Basoletto composto da blocchi non squadrati posti in opera in maniera irregolare ("scorribasole")
Blocchetti squadrati di forma cubica ("sampietrini")
Cordoni di bordo
TUFO
Muratura composta da blocchi in tufo giallo prevalentemente irregolare
Muratura composta da blocchi squadrati in tufo giallo di recente fattura
Muratura mista (tufo, laterizio, pietra lavica)
CEMENTO
Integrazioni con malta cementizia
Pavimentazione in basoletto di cemento
Pavimentazione in battuto di cemento
Copertine
CALCARE/ TRAVERTINO
INTONACO
INTONACO TINTEGGIATO
PIPERNO
GUAINA
ELEMENTI PLASTICI/SINTETICI
ELEMENTI METALLICI
MATERIALE CERAMICO
ASFALTO
MARMO
LEGNO
VETRO
LATERIZIO
ALLUMINIO
TERRENO
MATERIALE CONTENENTE PROBABILMENTE AMIANTO

LEGENDA ANALISI DELLO STATO DI CONSERVAZIONE NORMAL 1/88 (UNI 11182 del 2006)

ALTERAZIONE CROMATICA
Viene valutata, a carico dei componenti dei materiali, dei paramenti che costituiscono il fabbricato. E' generalmente evidente a tutto il materiale interessato, nel caso l'alterazione è manifesta in modo localizzato è preferibile utilizzare il termine macchia
DEPOSITO SUPERFICIALE
Accumulo di materiali estranei di varia natura quali polvere, terriccio, guano, ma spesso anche parassiti e scarsa aderenza al materiale sottostante.
DISGREGAZIONE
Decoesione con caduta del materiale sotto forma di polvere o minutissimi frammenti. Talvolta viene utilizzato il termine polverizzazione
DISTACCO
Separazione tra strati superficiali del materiale, sia tra loro che rispetto al substrato, preludio in genere alla caduta degli stessi
EROSIONE
Asportazione di materiale dalla superficie che nella maggior parte dei casi si presenta compatta
PRESENZA DI VEGETAZIONE
Presenza di individui erbacei, arbustivi o arborei
LACUNA/MANCANZA
Perdita di continuità tra elementi lotdimensionali
MACCHIA
Variazione cromatica localizzata della superficie, correlata sia alla presenza di sostanze estranee (ad esempio, ruggine del materiale corrosi/ossidazione di grate nei marmi) sia alla presenza di materiale estraneo (acqua, prodotti di neoformazione di materiali metallici, sostanze organiche, vernici, microrganismi)
PATINA BIOLOGICA
Strato sottile, omogeneo, costituito prevalentemente da microrganismi, variabile per consistenza, colore e adesione al substrato.
FRATTURAZIONE O FESSURAZIONE
Soluzione di continuità del materiale che implica lo spostamento reciproco delle parti. Può essere di origine meccanica, dovuta a sollecitazioni statiche o dell'aggetto o utilizzo il termine cricca o, in presenza di movimento verticale, il termine cavillo
GRAFFITO VANDALICO
Apposizione indesiderata sulla superficie di vernici colorate
DEPOSITO DI GUANO
OSSIDAZIONE

INTERVENTI E MATERIALI NON IDONEI

INTERVENTI PRECEDENTI NON IDONEI O SENZA PARTICOLARE PREGIO: rappezzi in malta cementizia o asfaltici, pavimentazioni con piastrelle di cemento, stuccature

DISSESTI

CEDIMENTO DIFFERENZIALE DEL PIANO DI POSA, AVVALLAMENTO E DISCONNESSIONE PAVIMENTAZIONE

Definizione pareti ed elementi in aliceto compresi nell'ambito d'intervento
parete o/e elemento compreso nell'ambito
parete o/e elemento non compreso nell'ambito

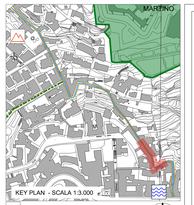

COMMITTENTE
COMUNE DI NARNI
RESPONSABILE DEL PROCEDIMENTO
arch. Francesca Speca

PROGETTO ESECUTIVO / PETRAIO

CITTÀ VERTICALE: RIQUALIFICAZIONE DEI PERCORSI PEDONALI TRA LA COLLINA E IL MARE

ORDINE DEGLI ARCHITETTI PPC DELLA PROVINCIA DI PERUGIA
Dottore in Architettura MARCO ADRIANI
ORDINE DEGLI ARCHITETTI PPC DELLA PROVINCIA DI PERUGIA
Dottore in Architettura VINCENZO VOZZA

MANDATARIA
sab
Via Pievaiola, 75
06126 Perugia
info@sabsrl.it www.sabsrl.eu

Arch. Pierpaolo Pepi
Arch. Francesco Pecorari
Arch. Sergio Turzi
Arch. Alessandro Vitali
Arch. Luca Persichini

Ing. Marco Adriani
Ing. Vincenzo Pepe
Ing. Carluccia Maggi
Ing. Barbara Bottacci

MANDANTI
NESI s.r.l.
Via Settevalli 46 Loc. Ponte Rio
06132 Perugia (PG) - ITALIA

Arch. Francesca Brugnoli Ph.D
Archeologa/Storica Urbana (Master Secondo Livello)
Direttore Scientifico

Studio Ing. Alberto Capitanucci
ORDINE DEGLI INGEGNERI PROVINCIA DI PERUGIA
Ingegnere ALBERTO CAPITANUCCI
SETTORE CIVILE E AMBIENTALE
SETTORE INDUSTRIALE

ELABORATO
Architettura - Stato di Conservazione
Salita del Petraio
Profilo longitudinale DX - Stralcio 2 di 7

GKE022i/00

CNAP-001-01-02.20.ESE

SCALA: 1:100

00						
01						
00	EMISSIONE				
REV.	DESCRIZIONE	REDATTO	VERIFICATO	APPROVATO	DATA

NOME FILE / File name CNAP-DISEGNI-02/2/20 Pr=0 (2X)
UNITÀ DI MISURA / Unit of measure m