


Comune di Napoli
VARIANTE AL PIANO URBANISTICO ATTUATIVO
 approvato con Del. G.M. n. 327/2011 - Decr. Sind. n. 37/2011 - BURC N. 33 del 30/5/2011
 ex art. 26 comma 2 lett. a) L.R. Campania n° 16/2004

INTERVENTO in Z.T.O. Bb - VIA EMILIO SCAGLIONE
 ex art. 33 comma 5 e 6 delle N.T.A. della Variante Generale al PRG di Napoli

Elaborato n.	Oggetto	Data
10	Individuazione del Perimetro del PUA su Mappa Catastale e su Areofotogrammetria e Ditte Proprietarie	<i>Ottobre 2020</i>
Scala		Aggiornamento
1:1.000		-
Proponenti		
AGO.FR.ASS.srl <i>Salvatore Puzone</i>	<i>Vito Pellegrino</i> Salvatore Puzone e Loredana Puzone	
Progettazione		
Studio Ciannella Architettura & Urbanistica Piazza Dante 22, 80135 Napoli ☎ 333.3608168 ✉ studio.ciannella@gmail.com	arch. Marco Ciannella <i>Marco Ciannella</i>	arch. Simona Ciannella <i>Simona Ciannella</i>
	arch. Mario Bettegelli <i>Mario Bettegelli</i>	

SCAGLIONE IMMOBILIARE srl è delegata dai proponenti alla firma digitale degli atti del PUA ed alla loro trasmissione

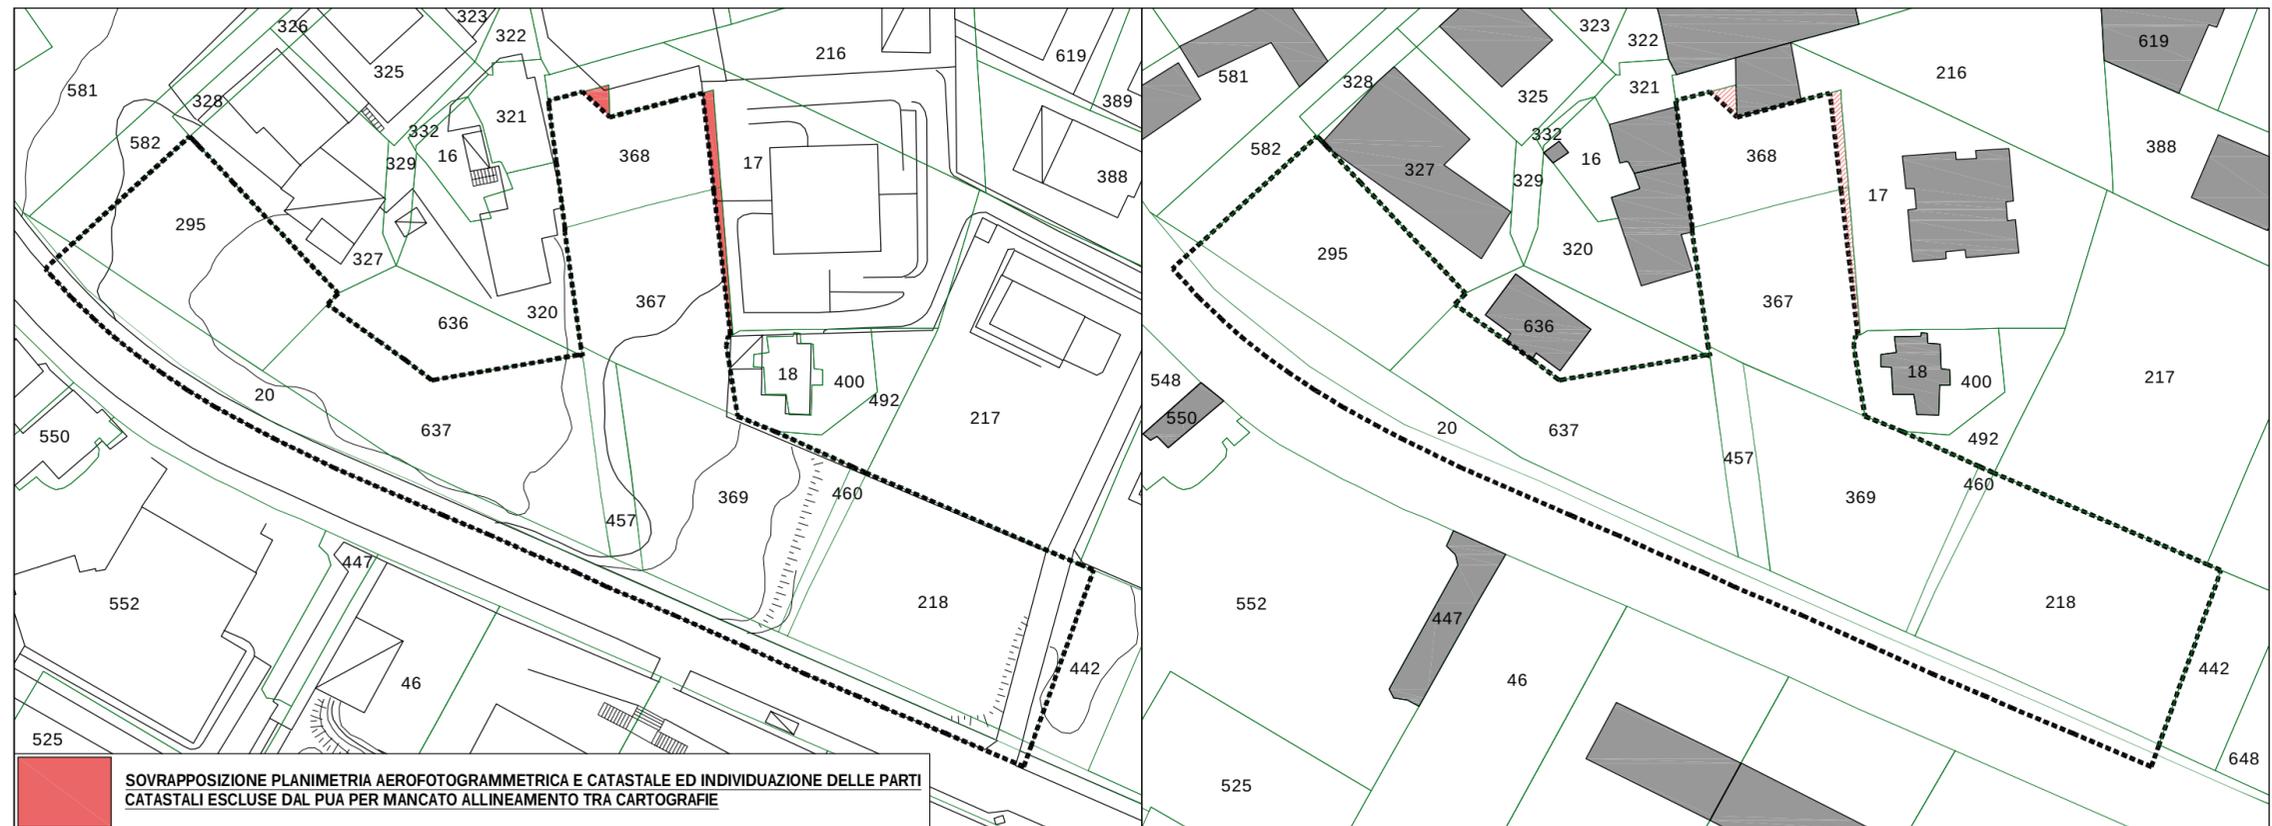

SUPERFICI CATASTALI INCLUSE NEL PUA			
FOGLIO	PARTICELLA	DITTA PROPRIETARIA E PROPONENTE	SUPERFICI CATASTALI mq
33	367	Puzone Salvatore	800
33	368	Puzone Salvatore	498
33	369	AGO.FR.ASS.srl	1.140
33	457	Puzone Salvatore	180
33	637	Puzone Salvatore Puzone Loredana	1.132
33	295	Puzone Salvatore Puzone Loredana	840
33	460	Pellegrino Vito	58
33	218	Pellegrino Vito	1.387
SUPERFICIE CATASTALE PRIVATA			5.924
33	20 (parte)	Comune di Napoli	625
Marciapiede proprietà Comune di Napoli			515
SUPERFICIE CATASTALE TOTALE			7.064

----- Limite PUA

Parti escluse dalle particelle 367 e 368 per il calcolo del dimensionamento urbanistico

PROPRIETÀ PRIVATE

PROPRIETÀ COMUNALE