RESTAURO E RIFUNZIONALIZZAZIONE DELL'ISTITUTO G.B. DE LA SALLE
NAPOLI (RIONE MATERDEI)
PROGETTO PRELIMINARE
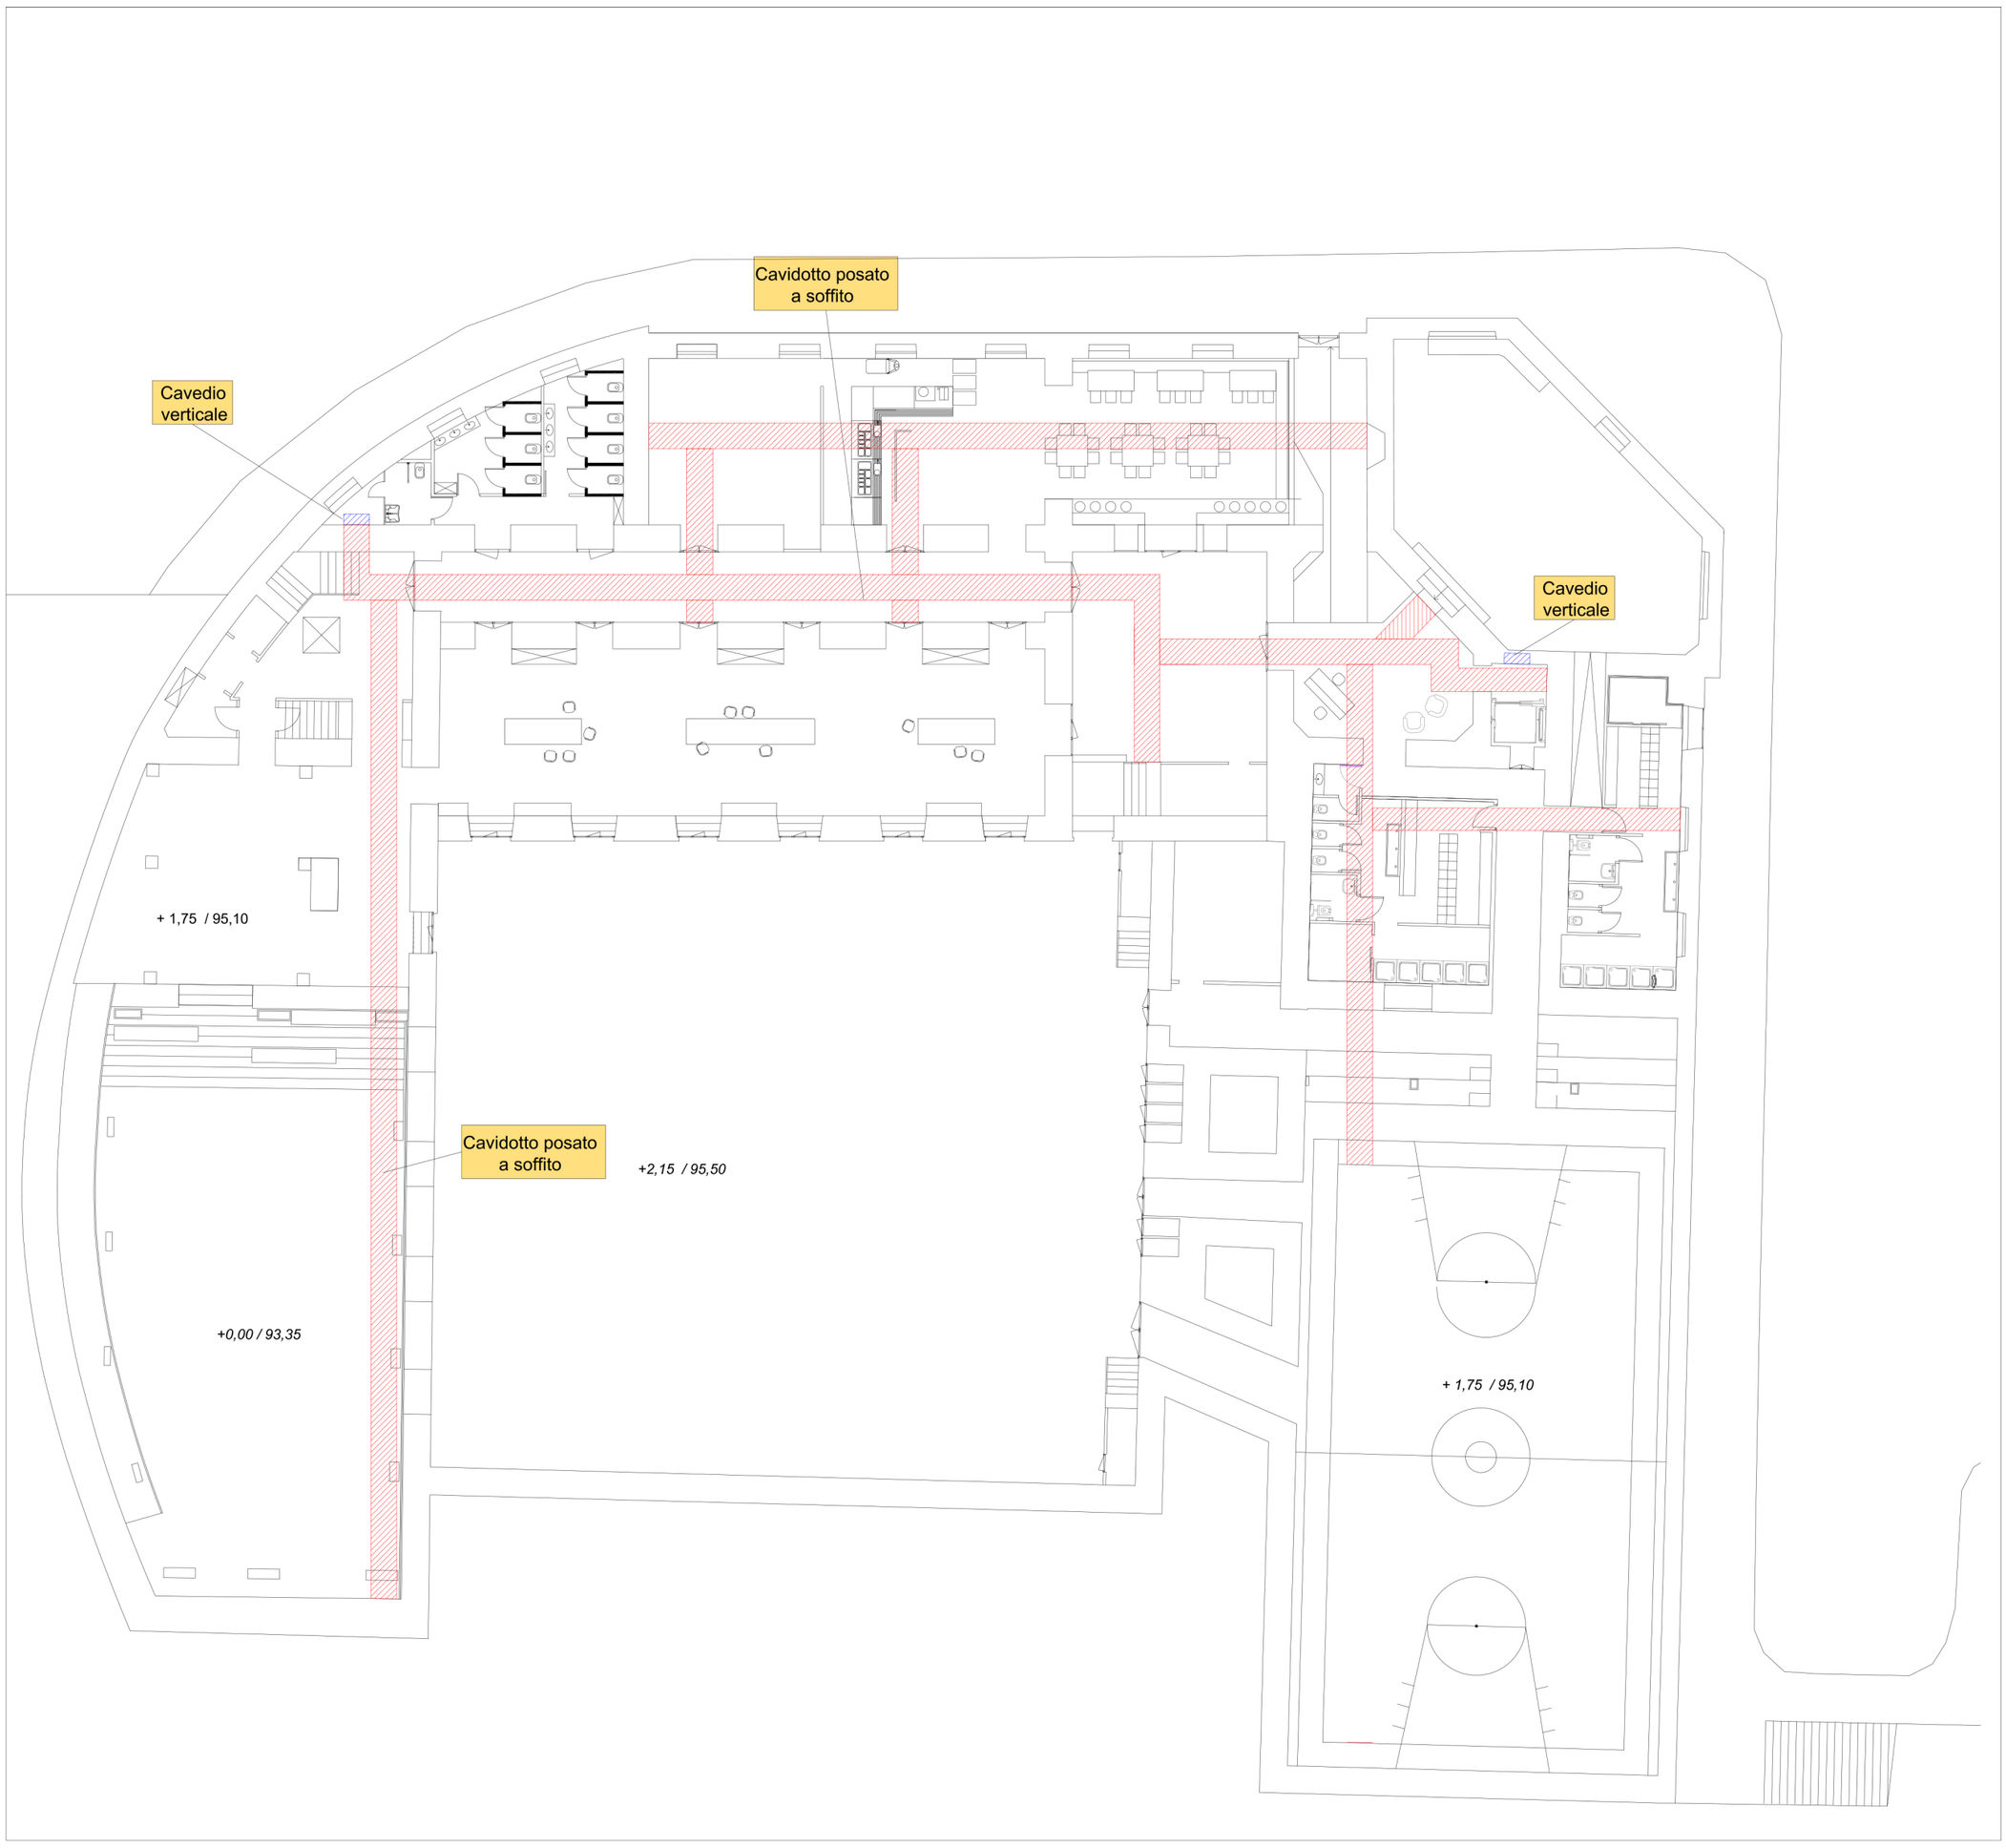
PLANIMETRIA CAVIDOTTO ELETTRICO 1:200
LIVELLO -1