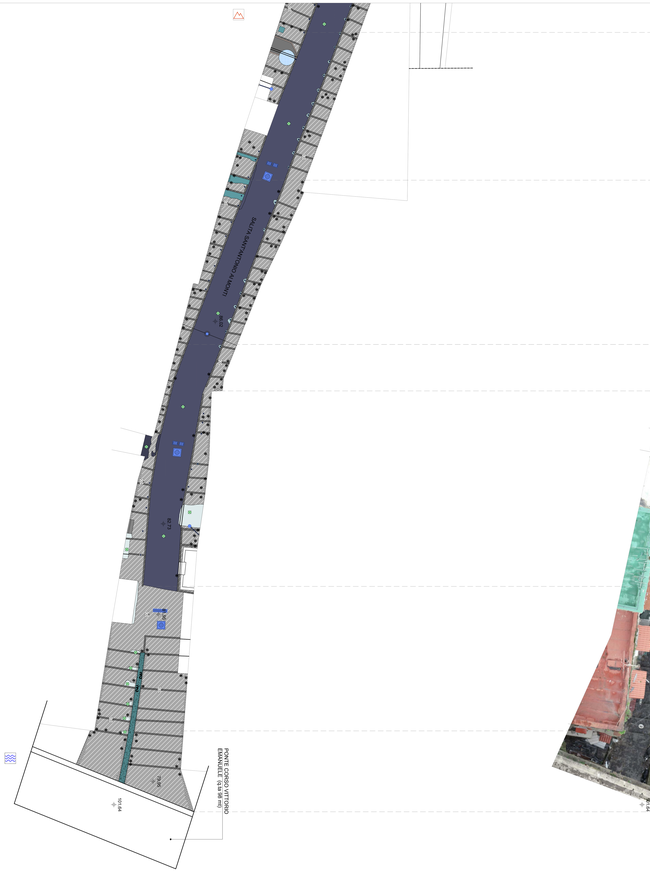

STRALCIO 1 DI 8

STRALCIO 2 DI 8

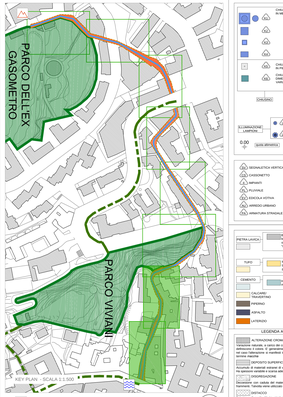

lato monte del percorso

lato valle del percorso

SCALA 1:100

0 5 10

STATO DI FATTO

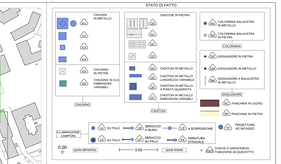

MATERIALI

LEGENDA ANALISI DELLO STATO DI CONSERVAZIONE NORMAL 1/80 (UNI 11182 del 2006)

ALTERAZIONE CROMATICA
Variazione naturale, a opera dei componenti del materiale, dei parametri che definiscono il colore (tinta, luminosità, saturazione) rispetto alla condizione originaria nel caso fisiologiche e ossidanti in modo localizzato e preferibile utilizzare il termine

DEPOSITO SUPERFICIALE
Accumulo di materiali estranei di varia natura quali polvere, terriccio, guano, ma spesso variabile e tuttora aderenza al materiale sottostante.

EFFLORESCENZE
Accumulo sul calcare del materiale sotto forma di polvere o incrostazione fiammanti. Tuttavia esiste utilizzare il termine pulverulenza

MANCANZA
Assenza di materiale da ordi superficiali del materiale, tra forme di rilievo rispetto al substrato: pittorale in genere alla calotta degli stessi.

FRATTURA
Separazione di materiale dalla superficie che nella maggior parte dei casi fa il distacco.

PRESENZA DI VEGETAZIONE
Presenza di individui erbacei, arbustivi o arborei

PRESENZA DI MICRORGANISMI
Presenza di colonie di microrganismi fotosintetizzanti

MANCANZA
Assenza di materiale da ordi superficiali del materiale, tra forme di rilievo rispetto al substrato: pittorale in genere alla calotta degli stessi.

FRATTURA
Separazione di materiale dalla superficie che nella maggior parte dei casi fa il distacco.

PRESENZA DI VEGETAZIONE
Presenza di individui erbacei, arbustivi o arborei

PRESENZA DI MICRORGANISMI
Presenza di colonie di microrganismi fotosintetizzanti

INTERVENTI E MATERIALI NON IDONEI

DISSESTI

COMMITTENTE
COMUNE DI NAPOLI
RESPONSABILE DEL PROCEDIMENTO
arch. Francesca Spina

PROGETTO ESECUTIVO / CACCIOTTOLI

CITTÀ VERTICALE: RIQUALIFICAZIONE DEI PERCORSI PEDONALI TRA LA COLLINA E IL MARE

MANDATARIA
sab
Via Pievaiola, 28
06132 Perugia
info@sabeng.it www.sabeng.it

Arch. Pierpaolo Pigli
Arch. Giorgio Pigli
Arch. Giorgio Zucchi
Arch. Luca Pierucci

Ing. Marco Abbate
Ing. Fabrizio Ortolani
Ing. Stefano Bonifazio

MANDANTE
Studio Ing. Alberto Capitanucci
Via Cassia, 1
01100 Viterbo

Studio Ing. Alberto Capitanucci

ELABORATO
Architettura - Stato di Conservazione
Salita Cacciotoli
Stralcio planimetrico 1/2 di 8

GKE036/00

CNAP-001-01-01-0120

1:100

REV.	DESCRIZIONE	REDATTO	VERIFICATO	APPROVATO
00	EMISSIONE			

NOME FILE: CNAP-001-01-01-0120.dwg

UNITÀ DI MISURA: mm