

PROGETTO DI VARIANTE

PER LA REALIZZAZIONE DI UNA PALESTRA A SERVIZIO DELL'ISTITUTO "G.B. DE LA SALLE", DELLA CONGREGAZIONE DEI FRATELLI DELLE SCUOLE CRISTIANE IN NAPOLI ALLA VIA G.B. DE LA SALLE n°1
CONCESS. EDIL. N°32-DEL 31/1/1987
PRAT. N° 368/84

COMUNE DI NAPOLI
Direz. Lavori e Servizi Tecnici
alligati alla pratica n. 368/84
Napoli - 9.000.000




plan Carlo Antonio
li 6/84
10




COMMISSIONE EDILI
Parere Favorevole

NAPOLI APRILE 1988

PROSPETTO SUL CORTILE STATO ATTUALE
RAPP. 1:100

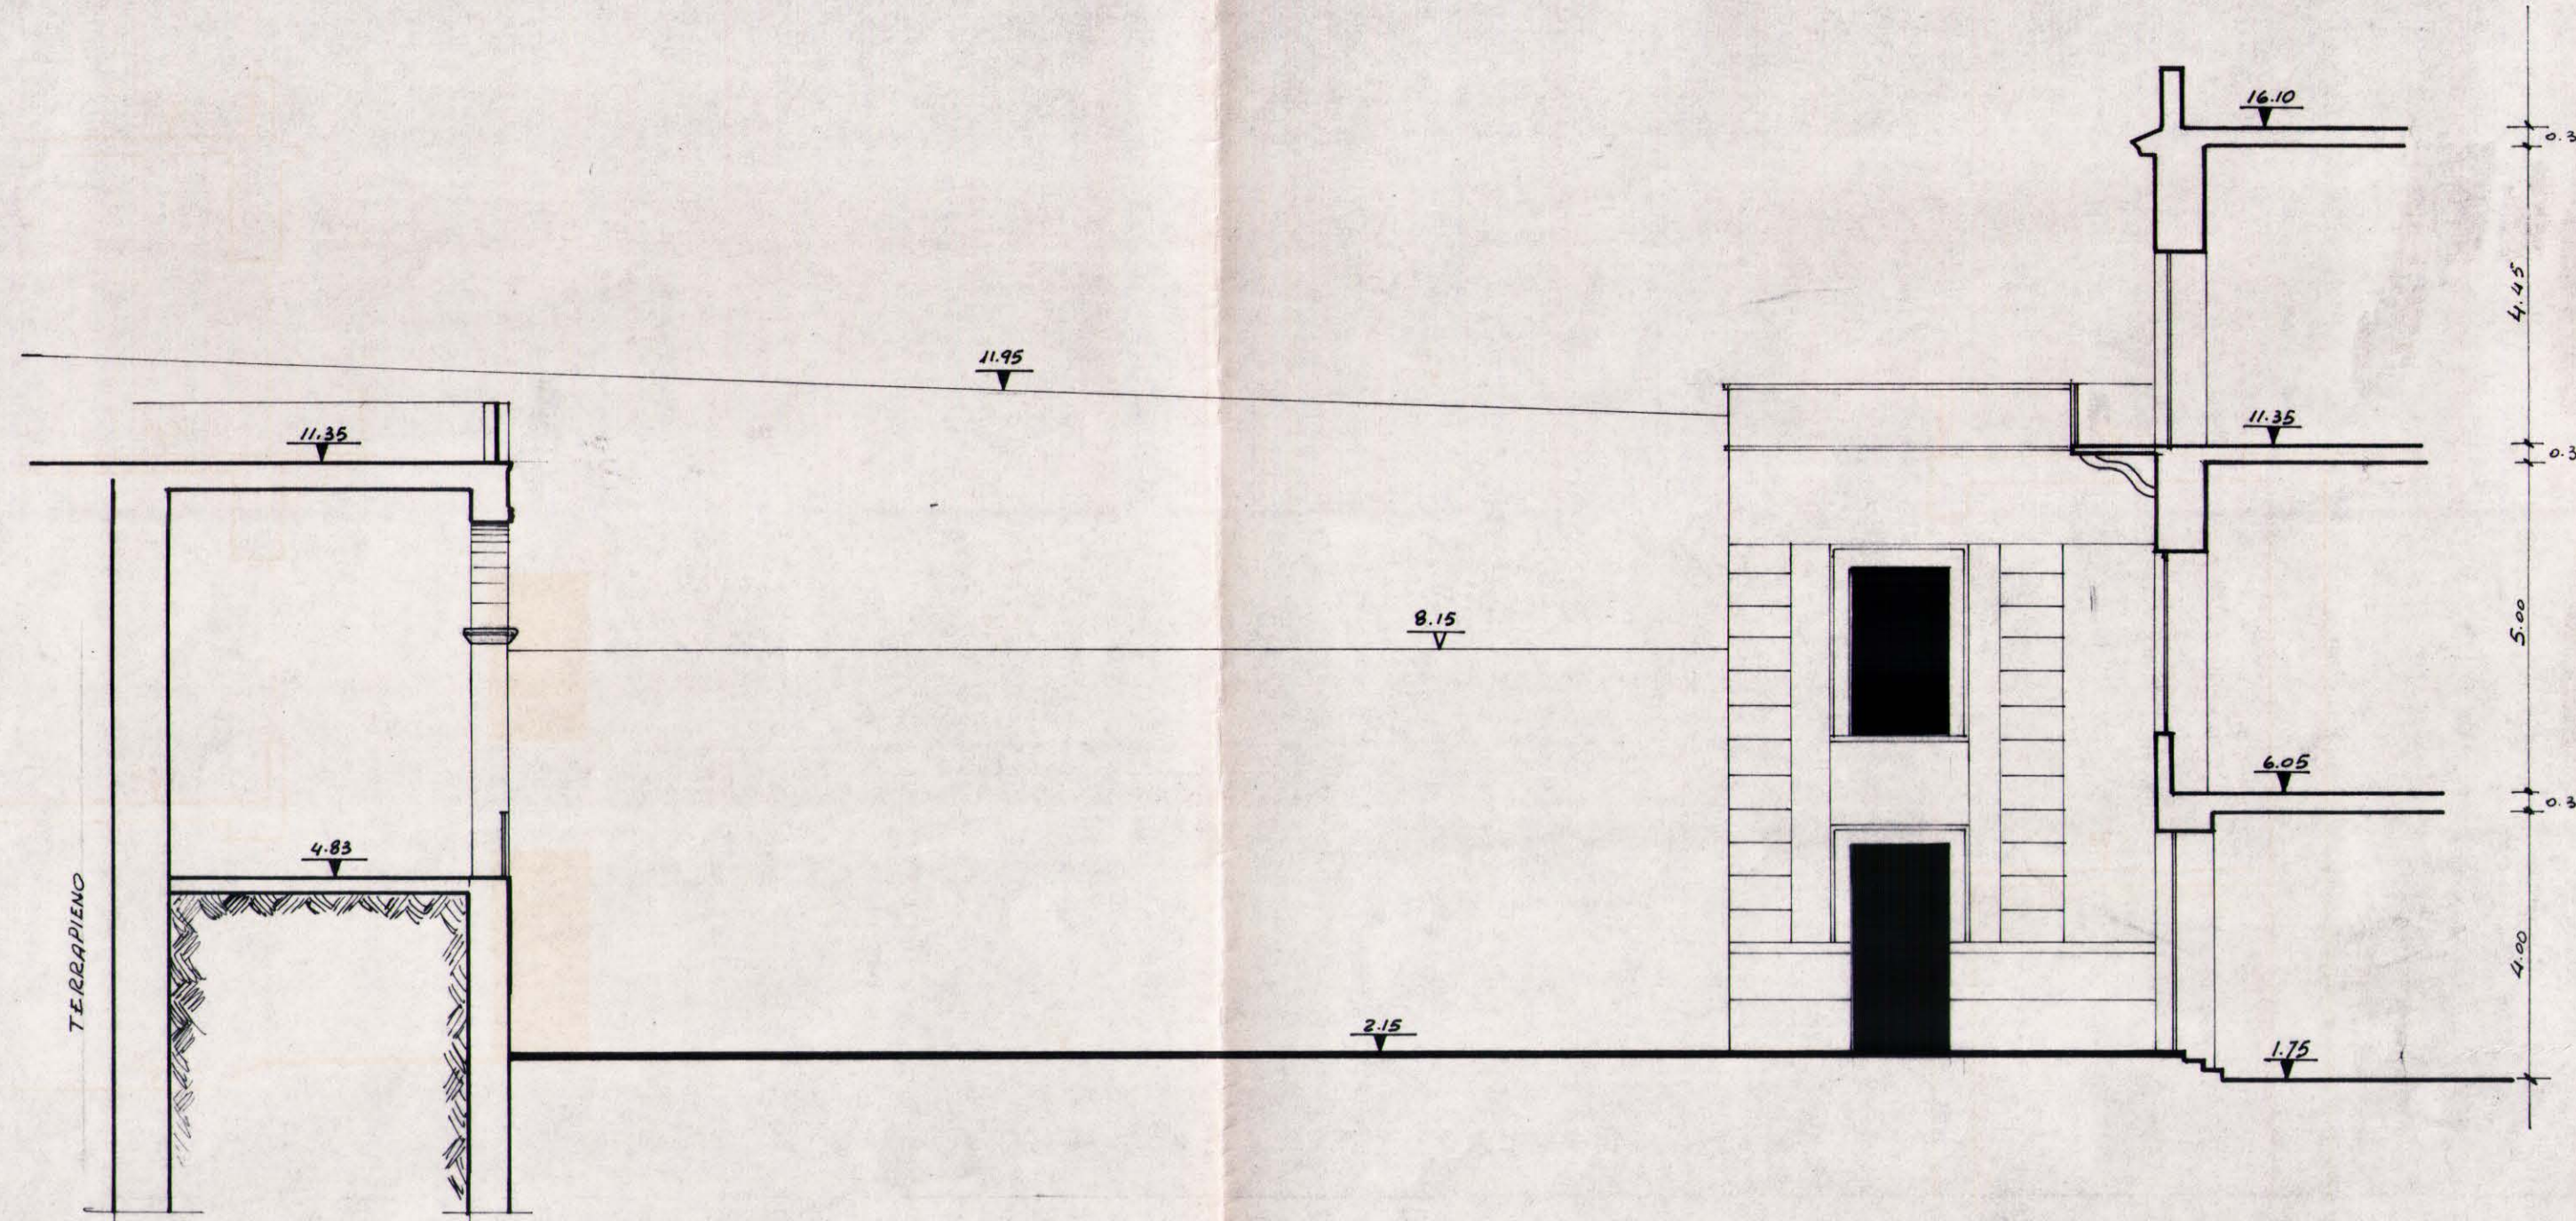

PROSPETTO SUL CORTILE PROGETTO
RAPP. 1:100

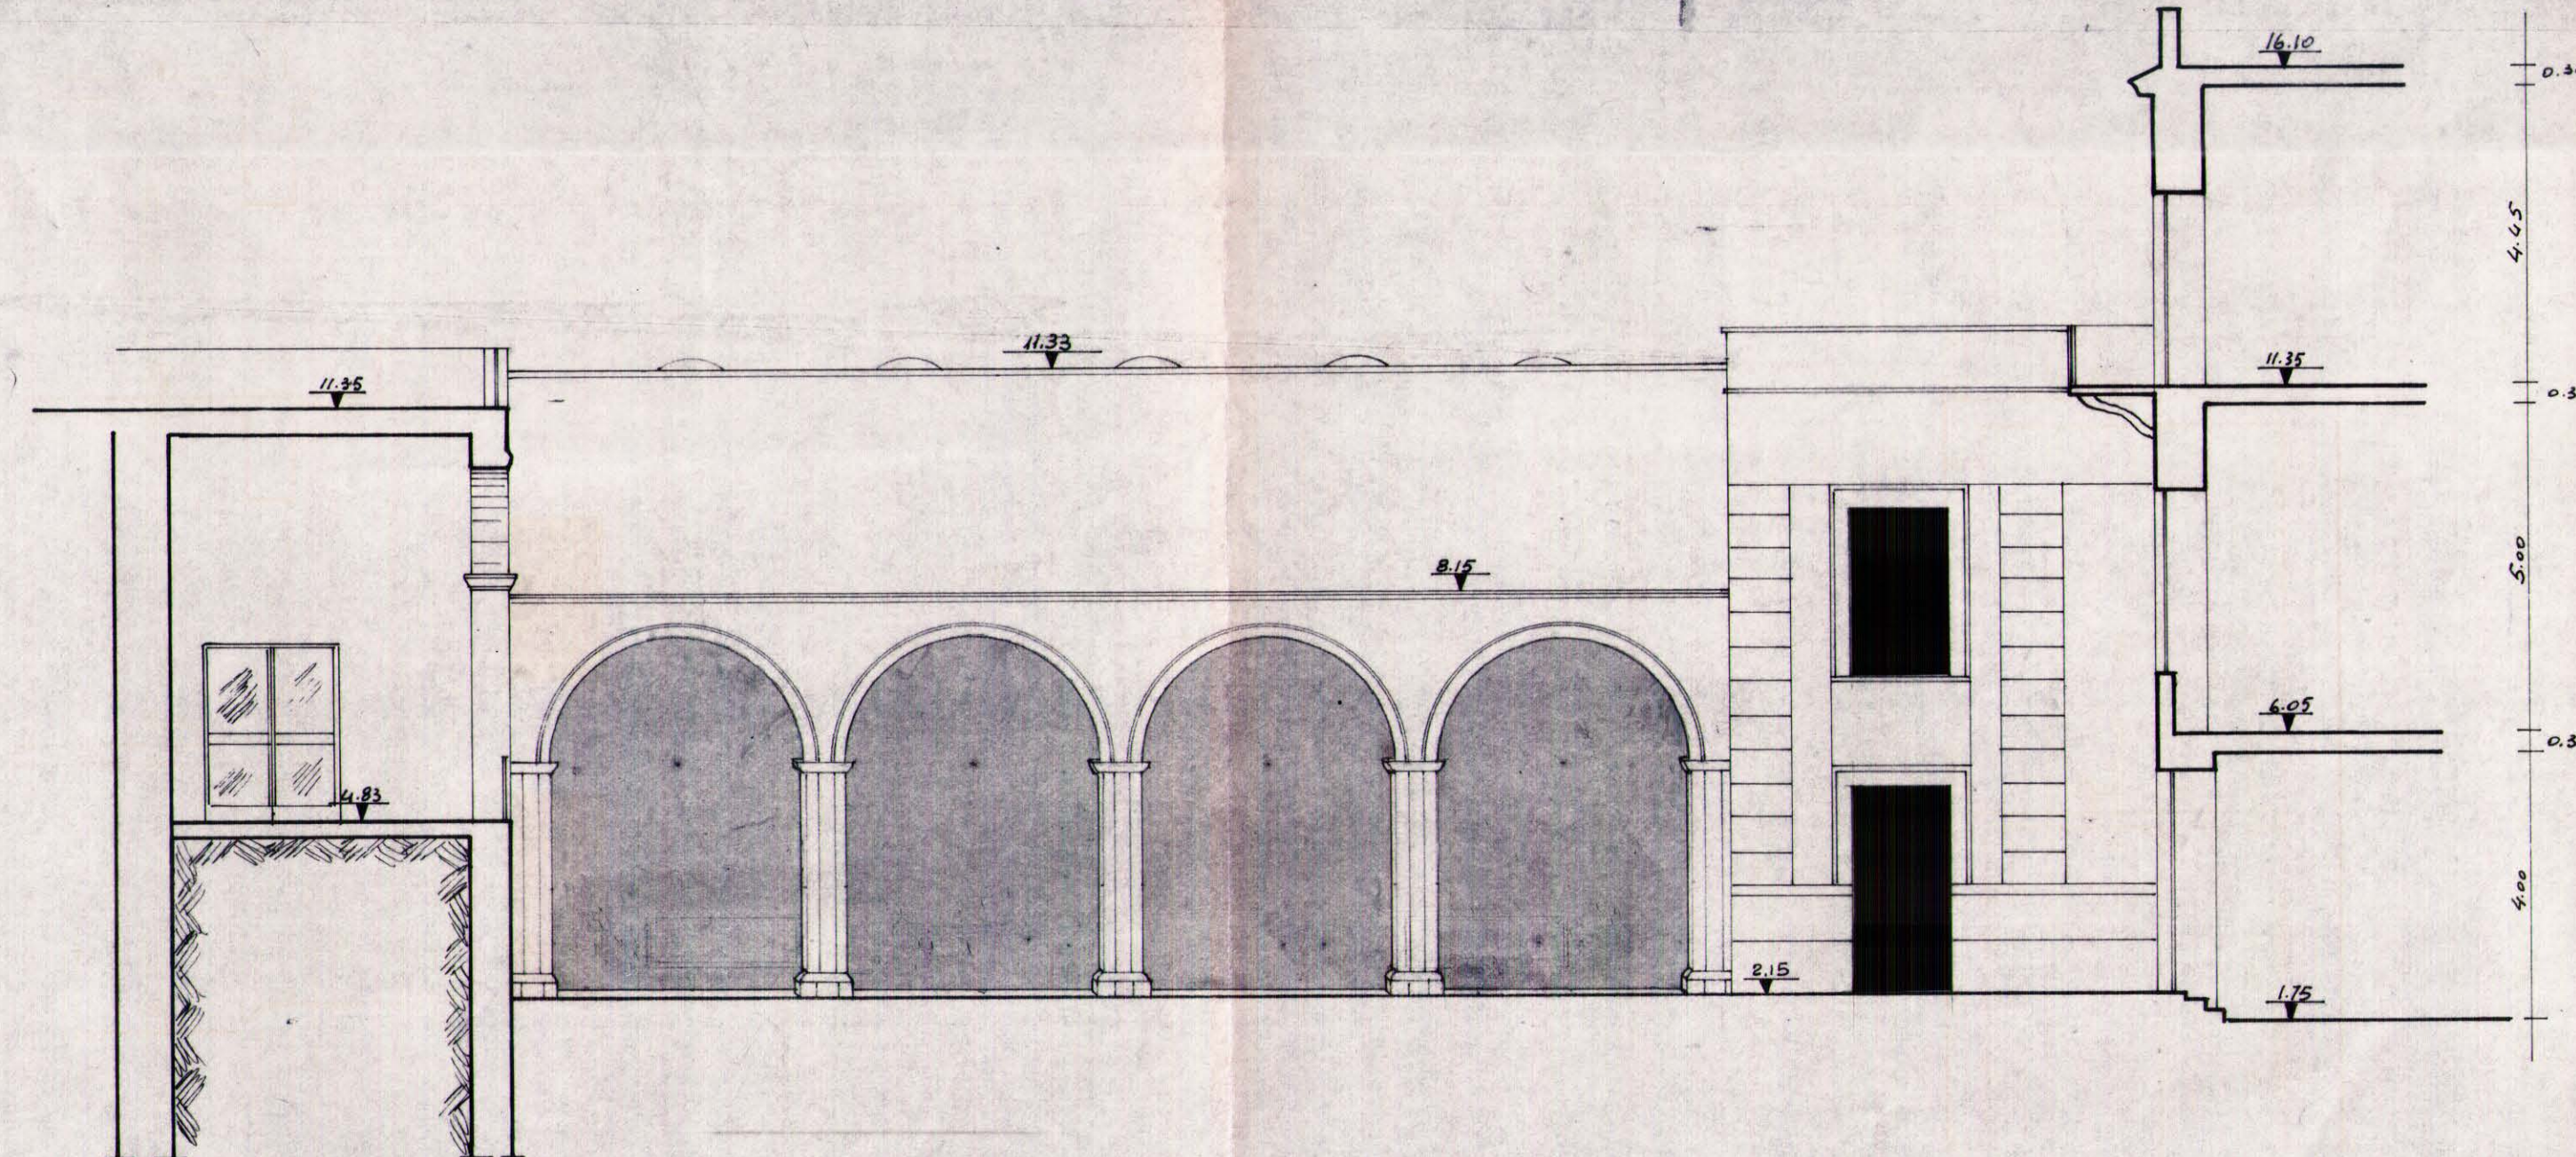

PROSPETTO SUL CORTILE
VARIANTE - RAPP. 1:100

