


CINODRORI

Area oggetto della proposta di PUA



# PUA AMICARELLI

Piano di Recupero ai sensi dell'art. 26 della L.R. Campania n.16/2004, relativo ad un Immobile sito in viale J.F. Kennedy n. 98 - 108, Napoli; ricadente in Ambito 6 - Mostra d'Oltremare, Zona nB e nFB, ai sensi della Variante Occidentale al PRG, Art.8; 18; 22; 28.

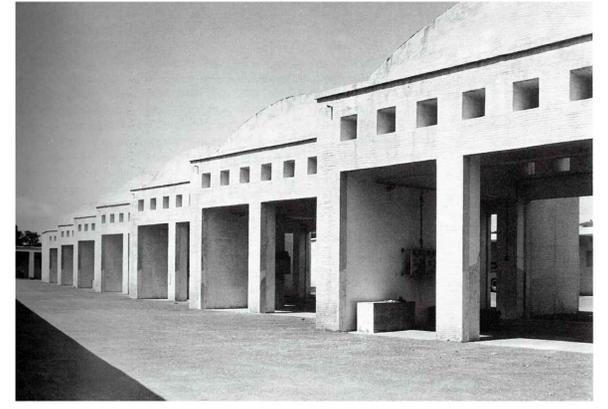

DIRIGENTE SERVIZIO PIANIFICAZIONE URBANISTICA ESECUTIVA  
arch. Andrea Ceudech

RESPONSABILE DEL PROCEDIMENTO  
arch. Agrippino Graniero

## TITOLO PIANO DI RECUPERO CON VALORE DI PERMESSO DI COSTRUIRE

COMMITTENTE - PROPONENTE  
**ORION IMMOBILIARE srl**  
Via Rosi 79, Volia (NA)

Via Rosi, 79 - 80048 Volia (NA)  
P.IVA: 06930141270

PROGETTISTI  
CORVINO + MULTARI  
Via Pontili Rossi 117/a, Napoli  
tel 081 744 1678  
info@pec.corvinoemultari.com

Ingegneria e sviluppo  
Via Nazionale della Puglia, 283 San Marzano (NA)

CONSULENTI  
discipline urbanistica ed edilizia  
arch. Giancarlo Graziani  
ing. Stefano Pisani

DATA  
Luglio 2021

CODICE  
PC\_SDF\_AMB

TITOLO  
PLANIMETRIA GENERALE DELL'AMBITO DI INTERVENTO

SCALA  
1: 500