COMUNE DI NAPOLI
Sport Smart City Marianella
via Emilio Scaglione n.172 - Napoli (NA)

Oggetto:

Progetto preliminare in variante agli strumenti urbanistici ai sensi dell'art.1 comma 304 L. 147/2013 relativo all'insediamento di una "Cittadella sportiva" con annesse strutture commerciali compensative denominata "Sport Smart City Marianella".

Committente:	Titolo Tavola:	Progetto:
Sport Smart City Marianella S.S.D.	**Tavola N.08** **Garage**	☒ Preliminare ☐ Definitivo ☐ Esecutivo

Studio:	Timbro e Firma:	Spazio Amministrazione:
Studio Tecnico Ing. Stefano Pisani via Ernesto Sabo n.8 - Napoli (NA) Tel.: 081 19173171 - 348 3307299 E-mail: infostudiopisani@gmail.com		

Progettisti:

- Ing. Stefano Pisani
- Dott. in Arch. Francesco Granata

Garage - Scala 1:200

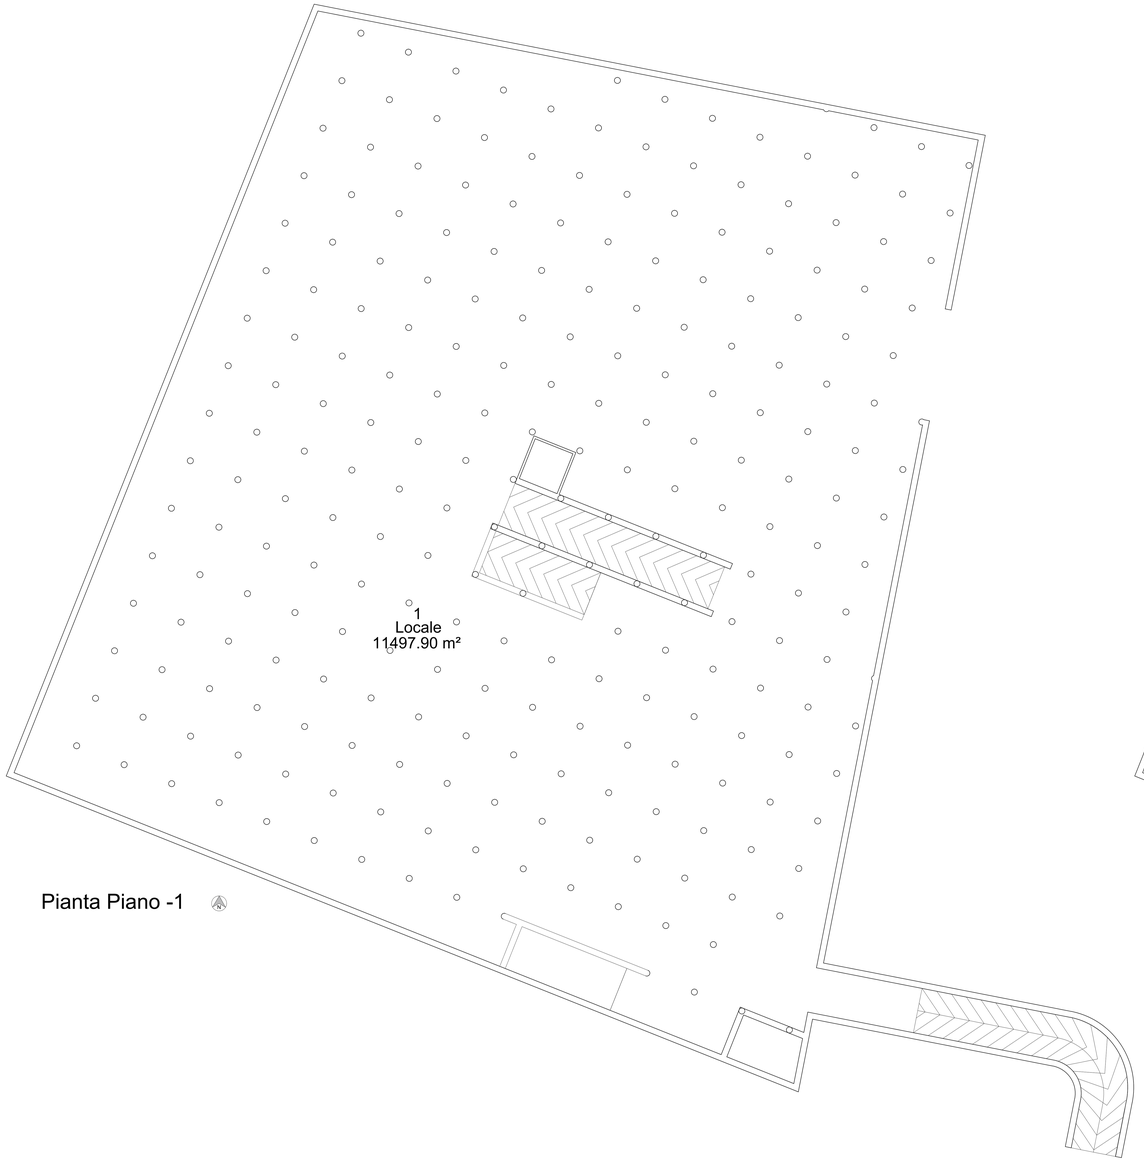

Pianta Piano -1

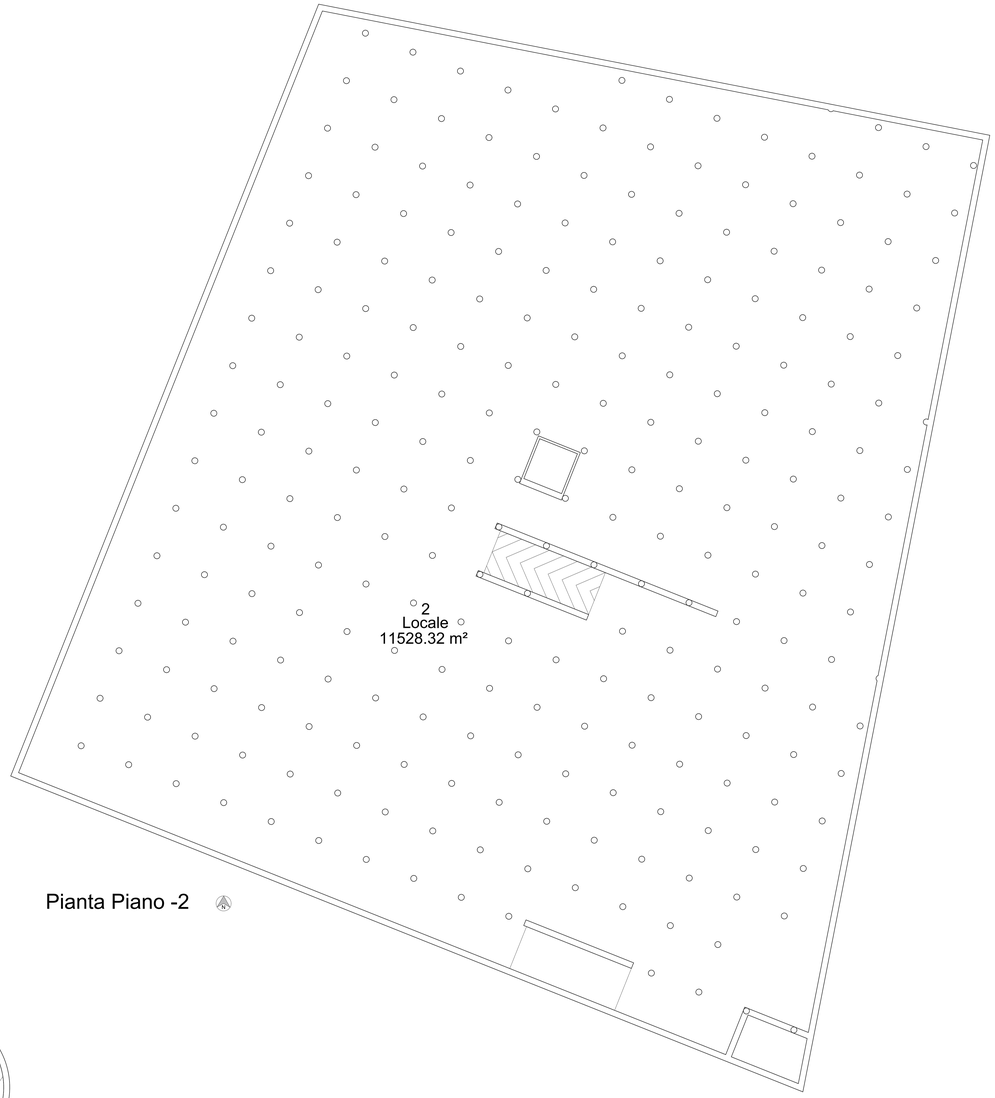

Pianta Piano -2