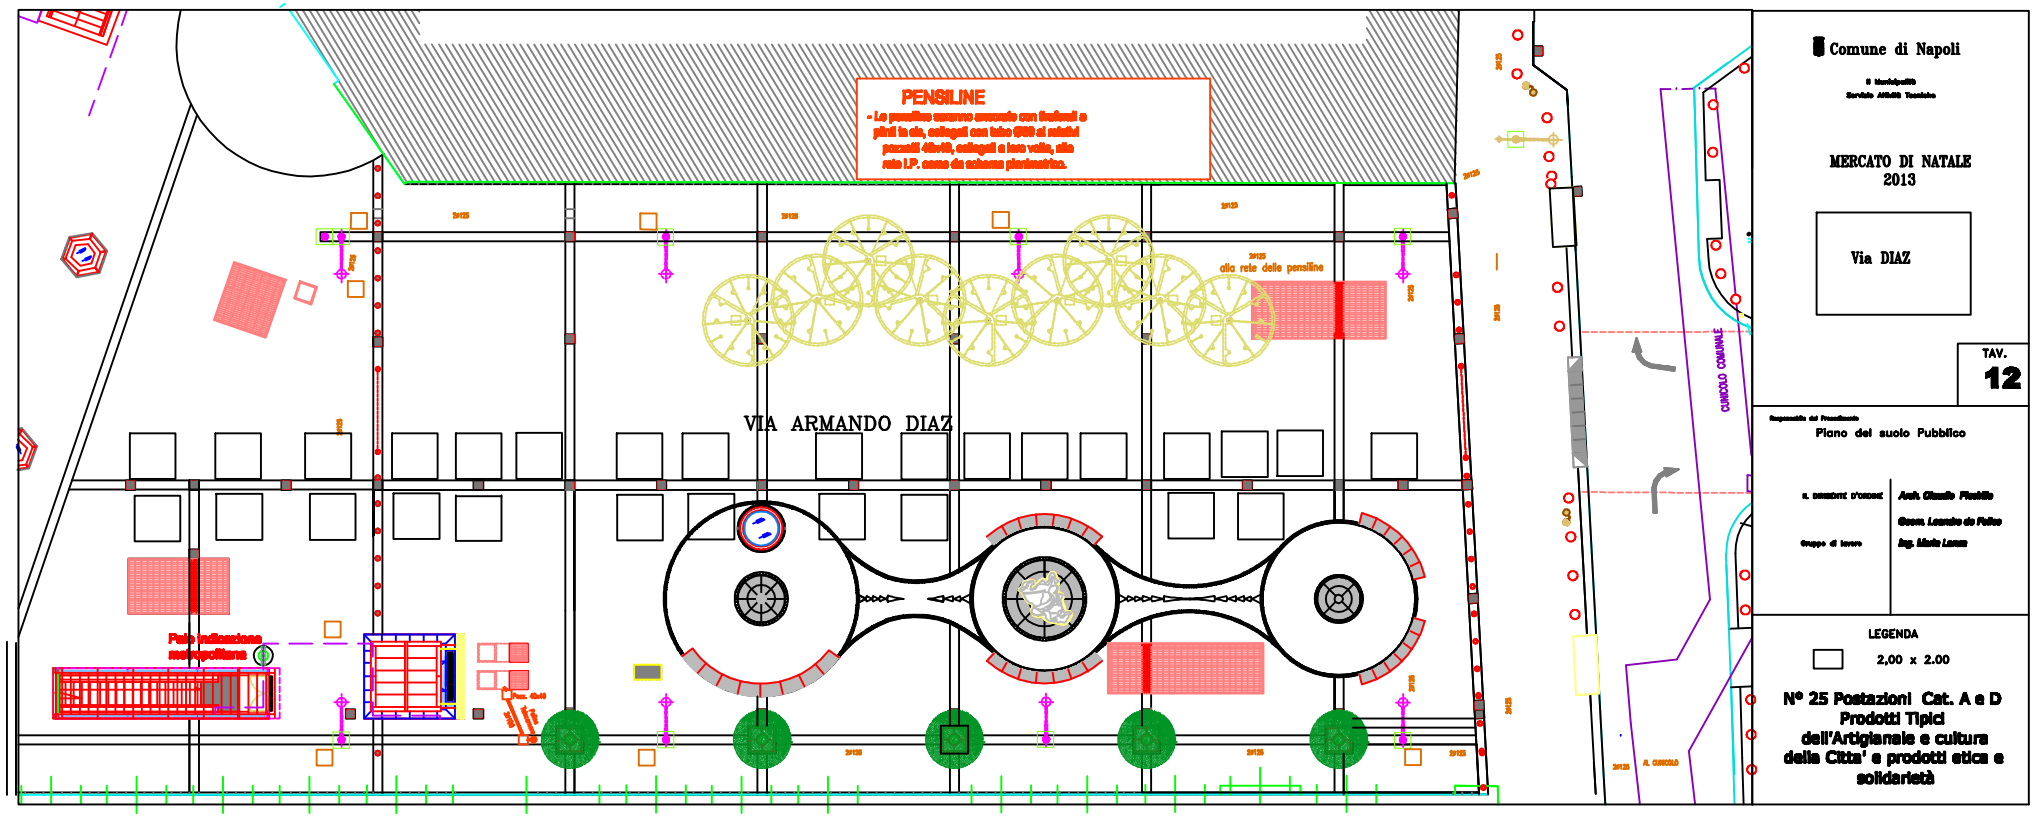
PENSILINE
- Le pensiline saranno ancorate con tirafondi a piloti in cls, collegati con tubo Ø80 ai relativi pozzetti d'acqua, collegati a loro volta, alla rete I.P. previa da colonna pluviometrica.
alla rete delle pensiline
VIA ARMANDO DIAZ
Polo Indicazione metropolitana
CURCOLO COMUNALE
Comune di Napoli
MERCATO DI NATALE
2013
Via DIAZ
TAV.
12
Piano del suolo Pubblico
LEGENDA
2,00 x 2.00
N° 25 Postazioni Cat. A e D
Prodotti Tipici
dell'Artigianale e cultura
della Citta' e prodotti etica e
solidarietà