

ORTOFOTO



VISTA AEREA DI DETTAGLIO DELL'EDIFICIO E DEL LOTTO DA VIA MONTEDONZELLI



VISTA DA NORD - OVEST DELL'EDIFICIO



VISTA AEREA DEL COMPLESSO EDILIZIO SUL FRONTE MERIDIONALE



FOTO 1 - La facciata da via Montedonzelli



FOTO 2 - Vista da via Montedonzelli

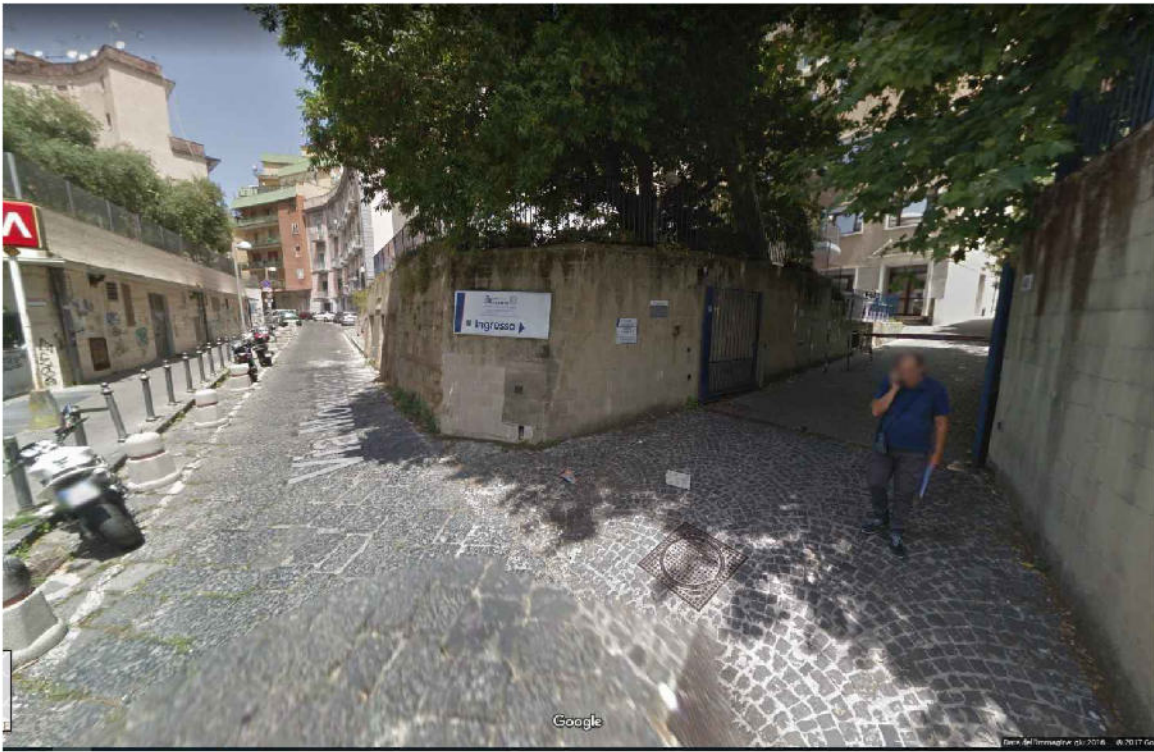


FOTO 5 - Il viale d'accesso al lotto da via Montedonzelli



FOTO 6 - Parte basamentale su via Montedonzelli



FOTO 7 - Ingresso al piano terra da via Montedonzelli

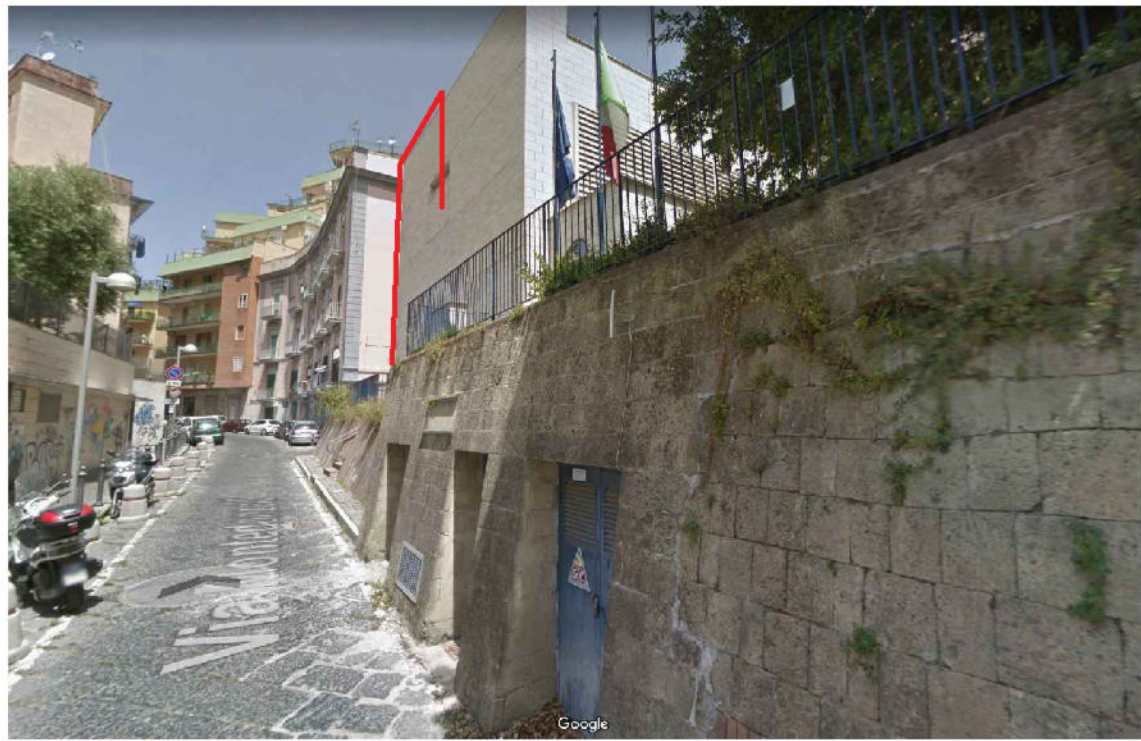


FOTO 8 - Via Montedonzelli

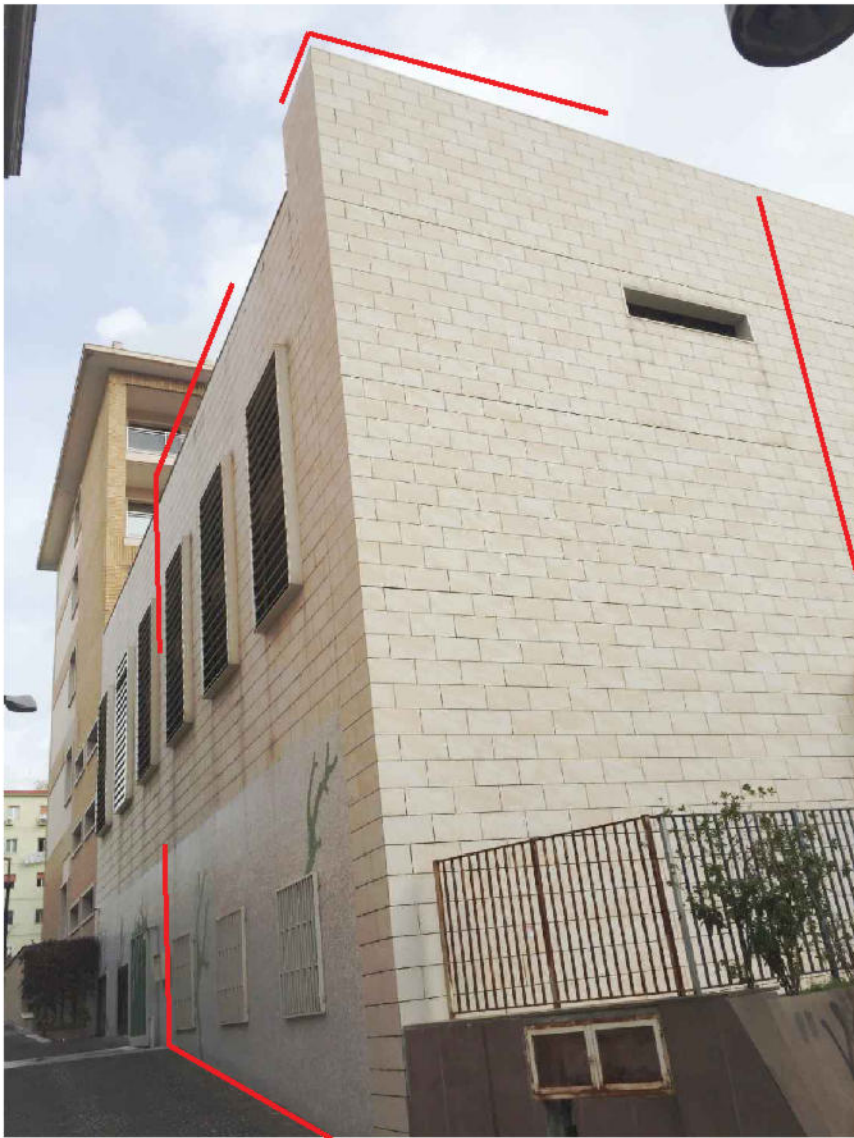


FOTO 3 - Confine settentrionale del lotto



FOTO 4 - L'area cortilizia tra i due corpi dell'edificio e fronti interni

COMUNE DI NAPOLI

ATTREZZATURA AD USO PUBBLICO
Art. 56 N.T.A. del P.R.G. di Napoli - D.G.C. n° 1882/2006 - e smi
PORZIONE DI IMMOBILE VIA MONTEDONZELLI 46/48 - NAPOLI
Approvazione Fattibilità FASE I - D.G.C. n° 483 del 29.12.2020

PROGETTO ESECUTIVO

PROPRIETA' E PROPONENTE: CONCRETA SVILUPPO S.R.L. <i>Progettazione e Realizzazione</i> Arch. Valerio Nasso				
ELABORATO: SL - STATO DEI LUOGHI Documentazione Fotografica				SCALA: .
ELABORATO: ES.SL.G.04	NAPOLI DATA Ottobre 2023 SIGLA	VISTO Ottobre 2023	APPROVATO Ottobre 2023	FORMATO: A1
FILE: ES.SL.G.04.dwg	MODIFICHE 1 2 3			ARCHIVIO: 06/17 - 470
PROGETTAZIONE: SERVIZI INTEGRATI Ing. Nicola Salzano de Luna Arch. Maria Rosaria Salzano de Luna N. 3779 DOTT. ING. SALZANO DE LUNA NICOLA ARCHITETTO ALLIATO PROFESSIONALISTA DOL. N. 8821 NAPOLI				
A TERMINE DI LEGGE CI RISERVIAMO LA PROPRIETA' DI QUESTO ELABORATO CON DIVIETO DI RIPRODURLO RENDENDOLO NOTO A TERZI ANCHE PARzialmente SENZA NOSTRA AUTORIZZAZIONE				



LEGENDA

- LOTTO D'INTERVENTO
- PORZIONE DI ATTREZZATURA INDIVIDUATA DALLA TAV.8 DEL PRG
- SAGOMA NUOVO EDIFICIO PRIVATO

0.00 = 196.40 s.l.m

COMUNE DI NAPOLI

ATTREZZATURA AD USO PUBBLICO
Art. 56 N.T.A. del P.R.G. di Napoli - D.G.C. n° 1882/2006 - e smi
PORZIONE DI IMMOBILE VIA MONTEDONZELLI 46/48 - NAPOLI
Approvazione Fattibilità FASE I - D.G.C. n° 483 del 29.12.2020

PROGETTO ESECUTIVO

PROPRIETA' E PROPONENTE: **CONCRETA SVILUPPO S.R.L.**
Progettazione e sviluppo urbano

ELABORATO: AR - ARCHITETTURA
Planimetria Generale

ELABORATO:	DATA:	ELABORATO:	VISTO:	APPROVATO:
ES.AR.G.01	Ottobre 2023	Ottobre 2023	Ottobre 2023	Ottobre 2023

FILE: ES.AR.G.01.dwg

MODIFICHE:

MODIFICHE:	DATA:	ELABORATO:	VISTO:	APPROVATO:
1				
2				
3				

PROGETTAZIONE: **SERVIZI INTEGRATI**
Ing. Nicola Sabano de Luna
Arch. Maria Rosaria Sabano de Luna

Architeto **MARIA ROSARIA SALZANO DE LUNA**
N. 3779

PROFESSIONALE **ING. NICOLA SABANO DE LUNA**
N. 6821

SCALA: 1:200

FORMATO: A1+

ARCHIVIO: 06/17 - 470

A TERMINE DI LEGGE CI RISERVIAMO LA PROPRIETA' DI QUESTO ELABORATO CON DIVIETO DI RIPRODURLO RENDENDOLO NOTO A TERZI ANCHE PARzialmente SENZA NOSTRA AUTORIZZAZIONE.