

Comune di Napoli  
**VARIANTE AL PIANO URBANISTICO ATTUATIVO**  
 approvato con Del. G.M. n. 327/2011 - Decr. Sind. n. 37/2011 - BURC N. 33 del 30/5/2011  
 ex art. 26 comma 2 lett. a) L.R. Campania n° 16/2004


**INTERVENTO in Z.T.O. Bb - VIA EMILIO SCAGLIONE**  
 ex art. 33 comma 5 e 6 delle N.T.A. della Variante Generale al PRG di Napoli

Elaborato n.	Oggetto	Data
<b>13</b>	<b>Rilievo Planimetrico e Sezioni dello Stato di Fatto e di Progetto del Terreno</b>	<b>Ottobre 2020</b>
Scala		Aggiornamento
<b>1:500</b>		<b>Luglio 2021</b>

Proponenti  
**AGO.FRASSARI**  
 Vito Pellegrino  
 Salvatore Puzone e Loredana Puzone

Progettazione  
**Studio Ciannella** Architetture & Urbanistica  
 arch. Marco Ciannella, arch. Simona Ciannella, arch. Mario Bettelli


SCAGLIONE IMMOBILIARE srl è delegata dai proponenti alla firma digitale degli atti del PUA ed alla loro trasmissione

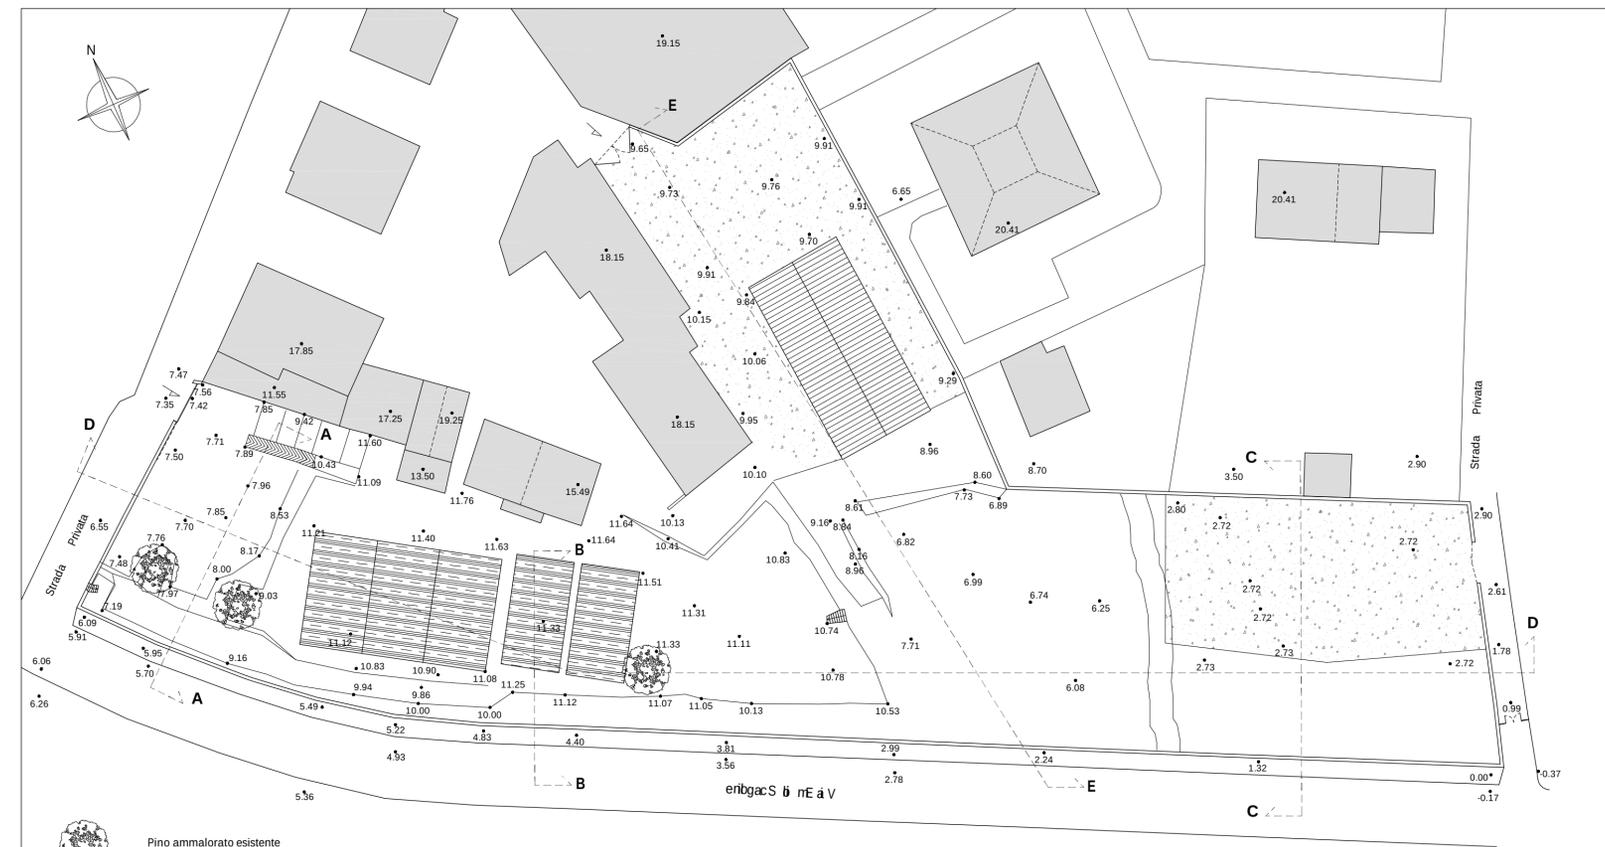


- Pino ammalorato esistente
- Serre mobili stagionali sprovviste di strutture in muratura, da demolire, non richiedenti titolo abitativo ai sensi dell'art. 6 comma 1 D.P.R. 380/2001
- Tettoia senza titolo abitativo, oggetto di totale demolizione richiesta con Comunicazione Inizio Lavori per Opere Abusive - Prot. 550446 del 15/07/21 Ditta Salvatore Puzzone
- Battuto di cemento

*Nella fase della Progettazione Definitiva le Quote di Progetto potranno essere ottimizzate*


*Gli accertamenti sullo stato degli immobili sono dichiarati a parte nell'elaborato n° 35 ai sensi del D.P.R. 445/2000*

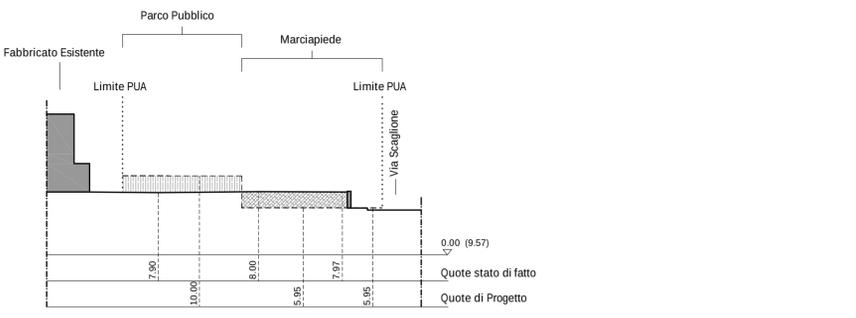


**A-A**

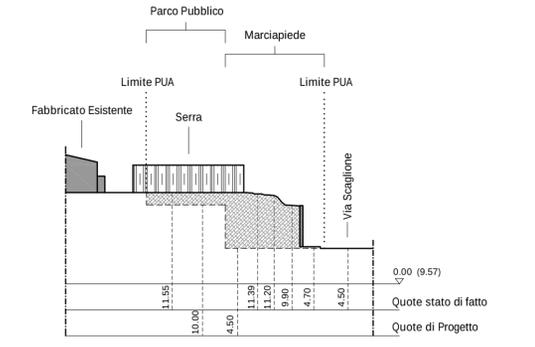

**B-B**

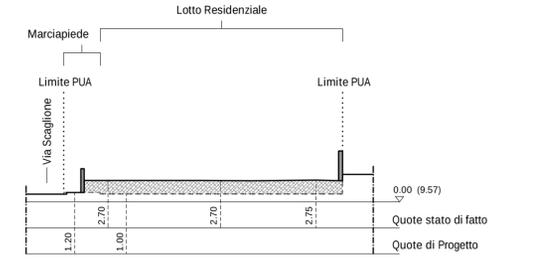


**C-C**

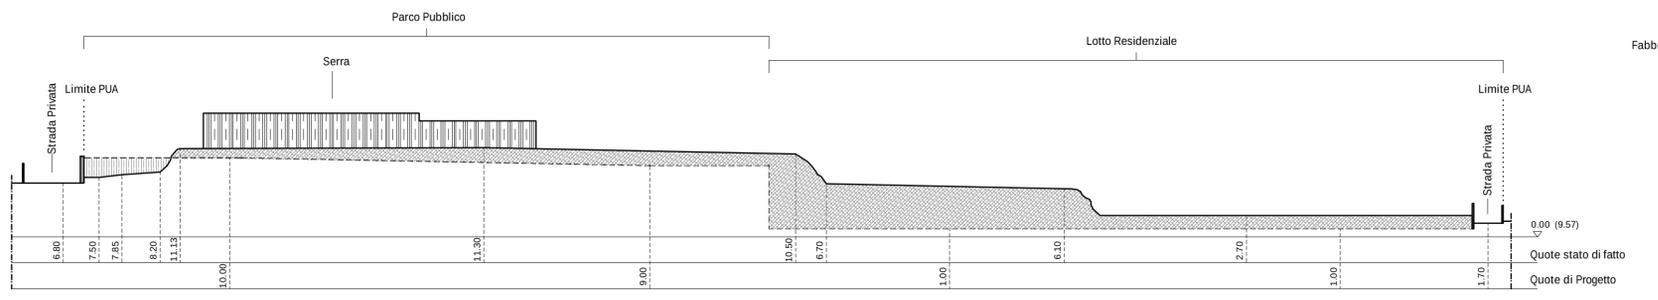

**D-D**

- Quota dello Stato di Fatto del Terreno
- Quota di Progetto del Terreno

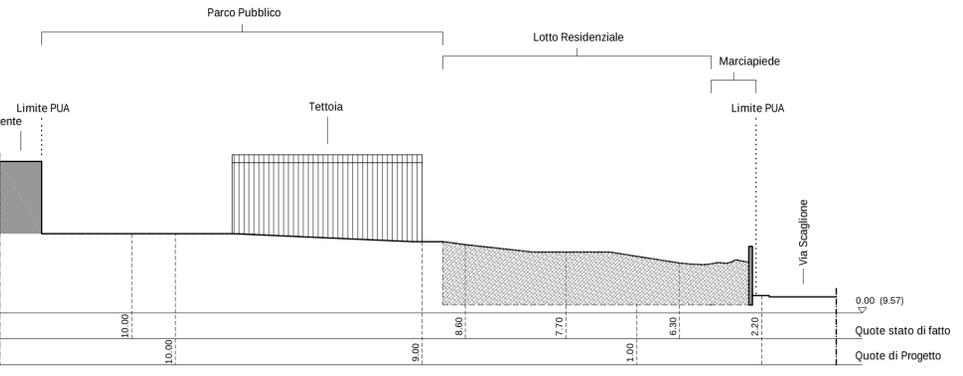

**E-E**