

PIANO NAZIONALE DI RIPRESA E RESILIENZA
MISSIONE 4: ISTRUZIONE E RICERCA
Componente 1 – Potenziamento dell’offerta dei servizi di istruzione: dagli asili nido alle Università - Investimento 3.3 “Piano di messa in sicurezza e riqualificazione delle scuole”



PROGETTO DI FATTIBILITÀ TECNICA ED ECONOMICA

Messa in Sicurezza e Riqualificazione mediante intervento di sostituzione edilizia di n. 2 edifici ad uso scolastico – Plesso Piantodosi (Cod. Ares 0630491428) e Plesso Nazario Sauro (Cod. Ares 0630490736) - I.C. 61° SAURO ERICO PASCOLI

Responsabile del Procedimento:
Arch. Alfonso Ghezzi


Progettisti:
Ing. Marianna Vanacore
Arch. Laura Bellino

TAVOLA:
E.01


Descrizione elaborato:
Inquadramento: Aerofotogrammetria -
stralcio PRG - stralcio catastale -
stralcio vincoli

Scala:
1:1.000 - 1:2.000

Data:
MARZO 2023

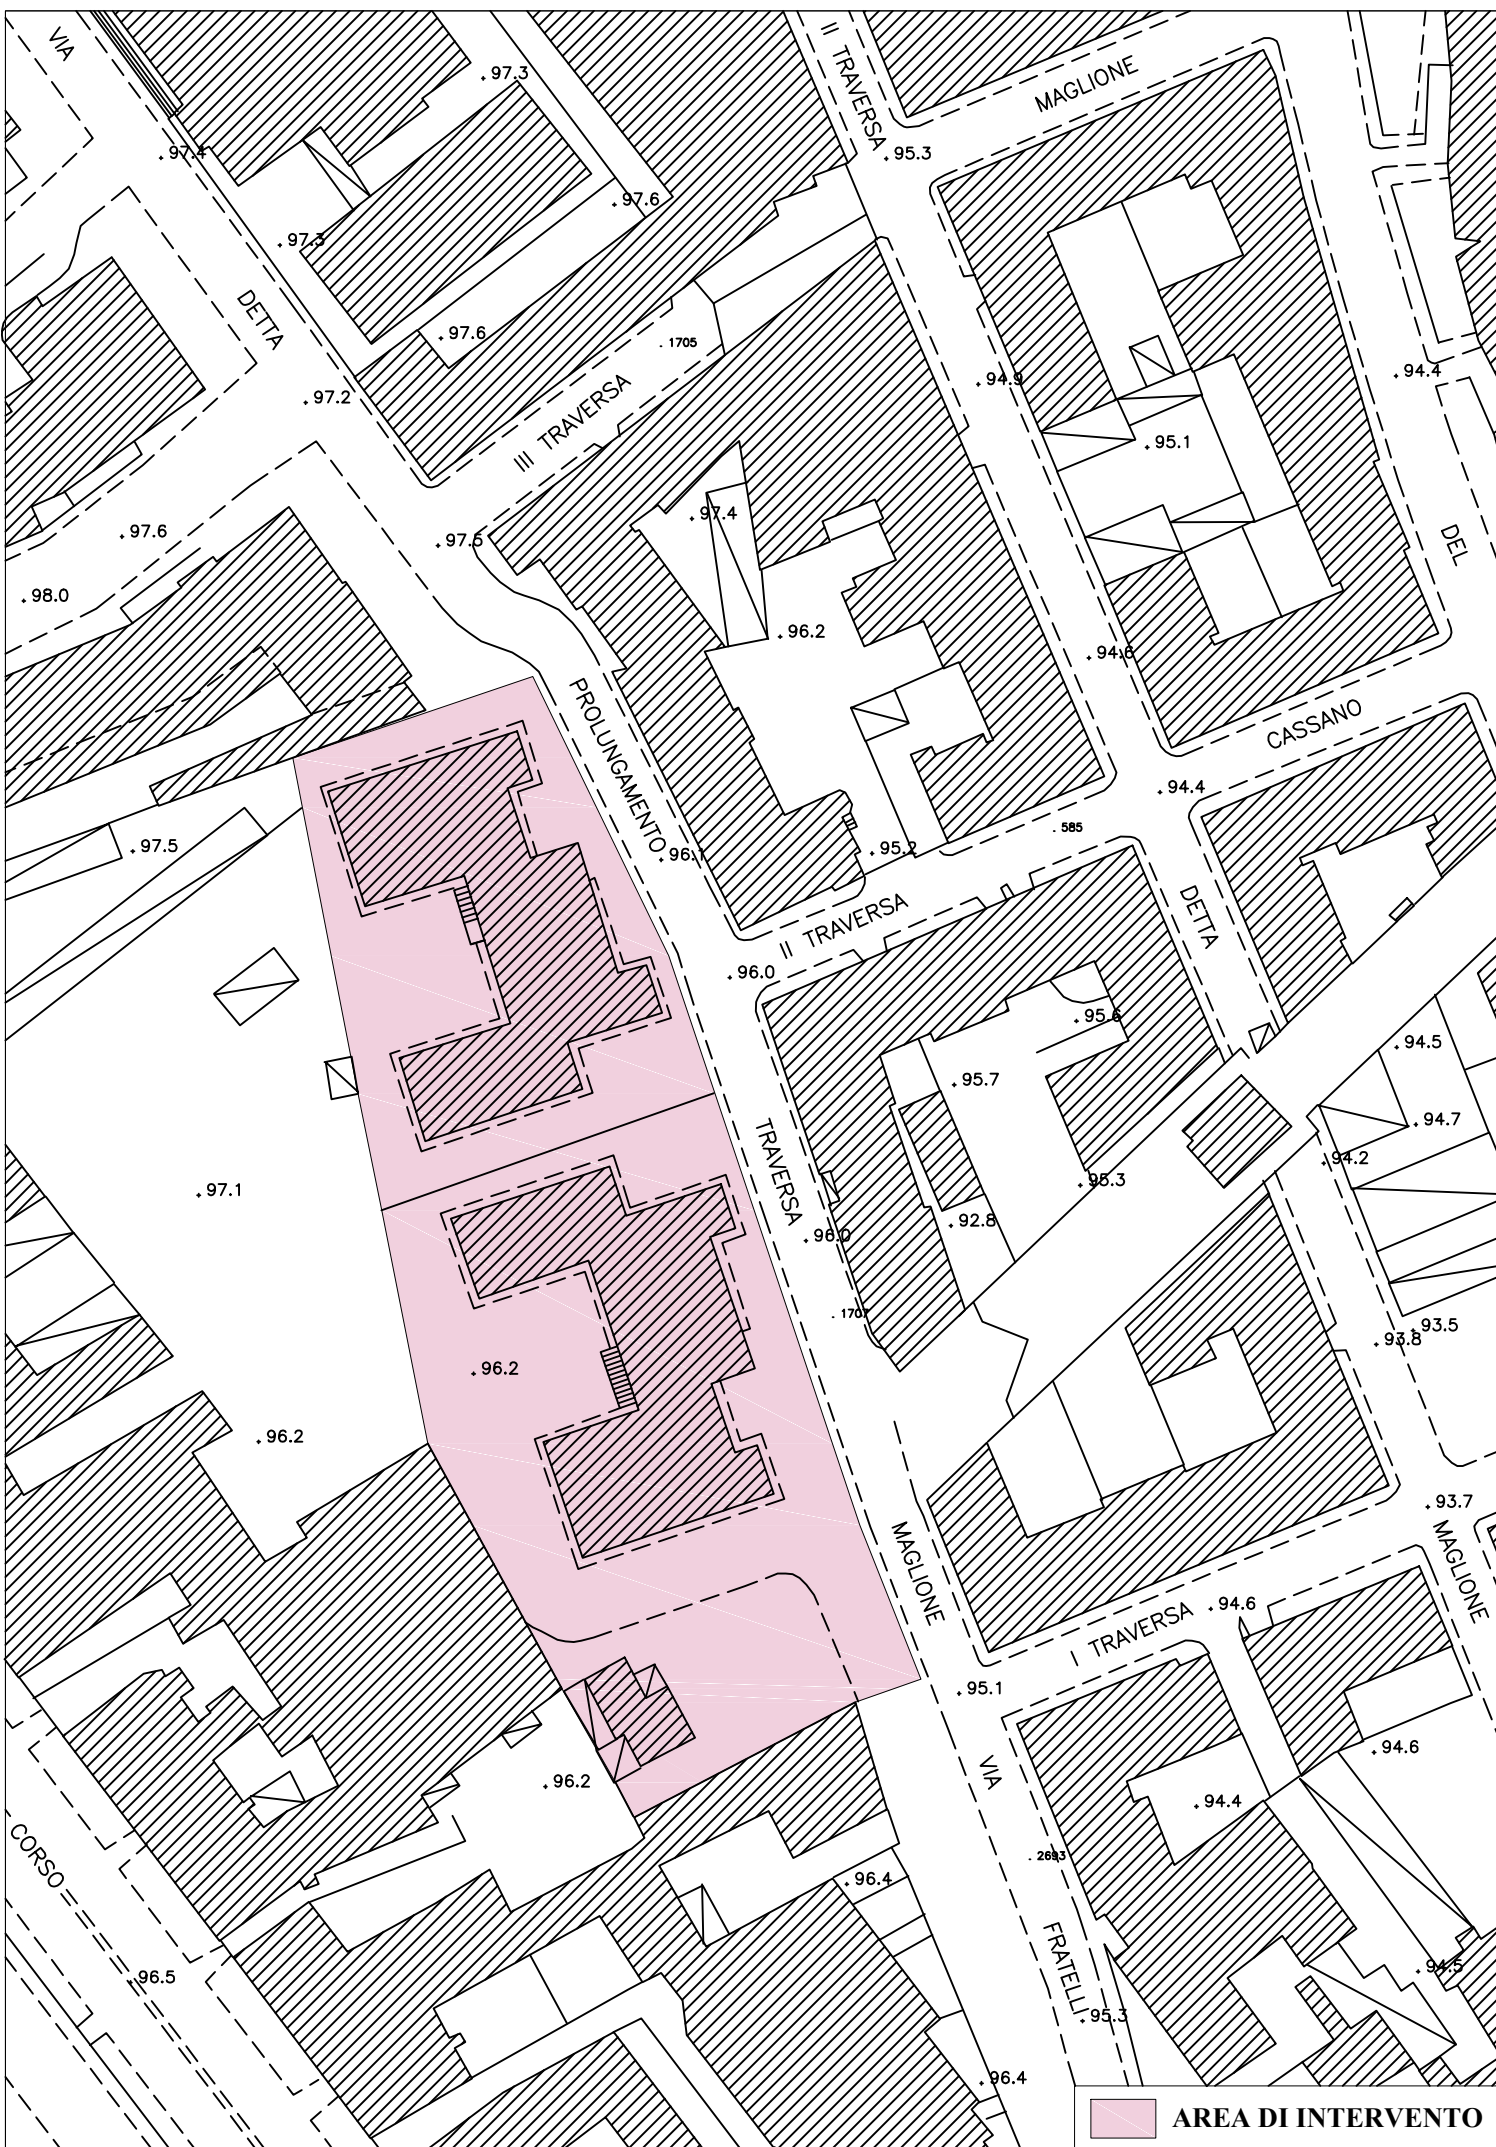


Aerofotogrammetria_scala 1:1.000

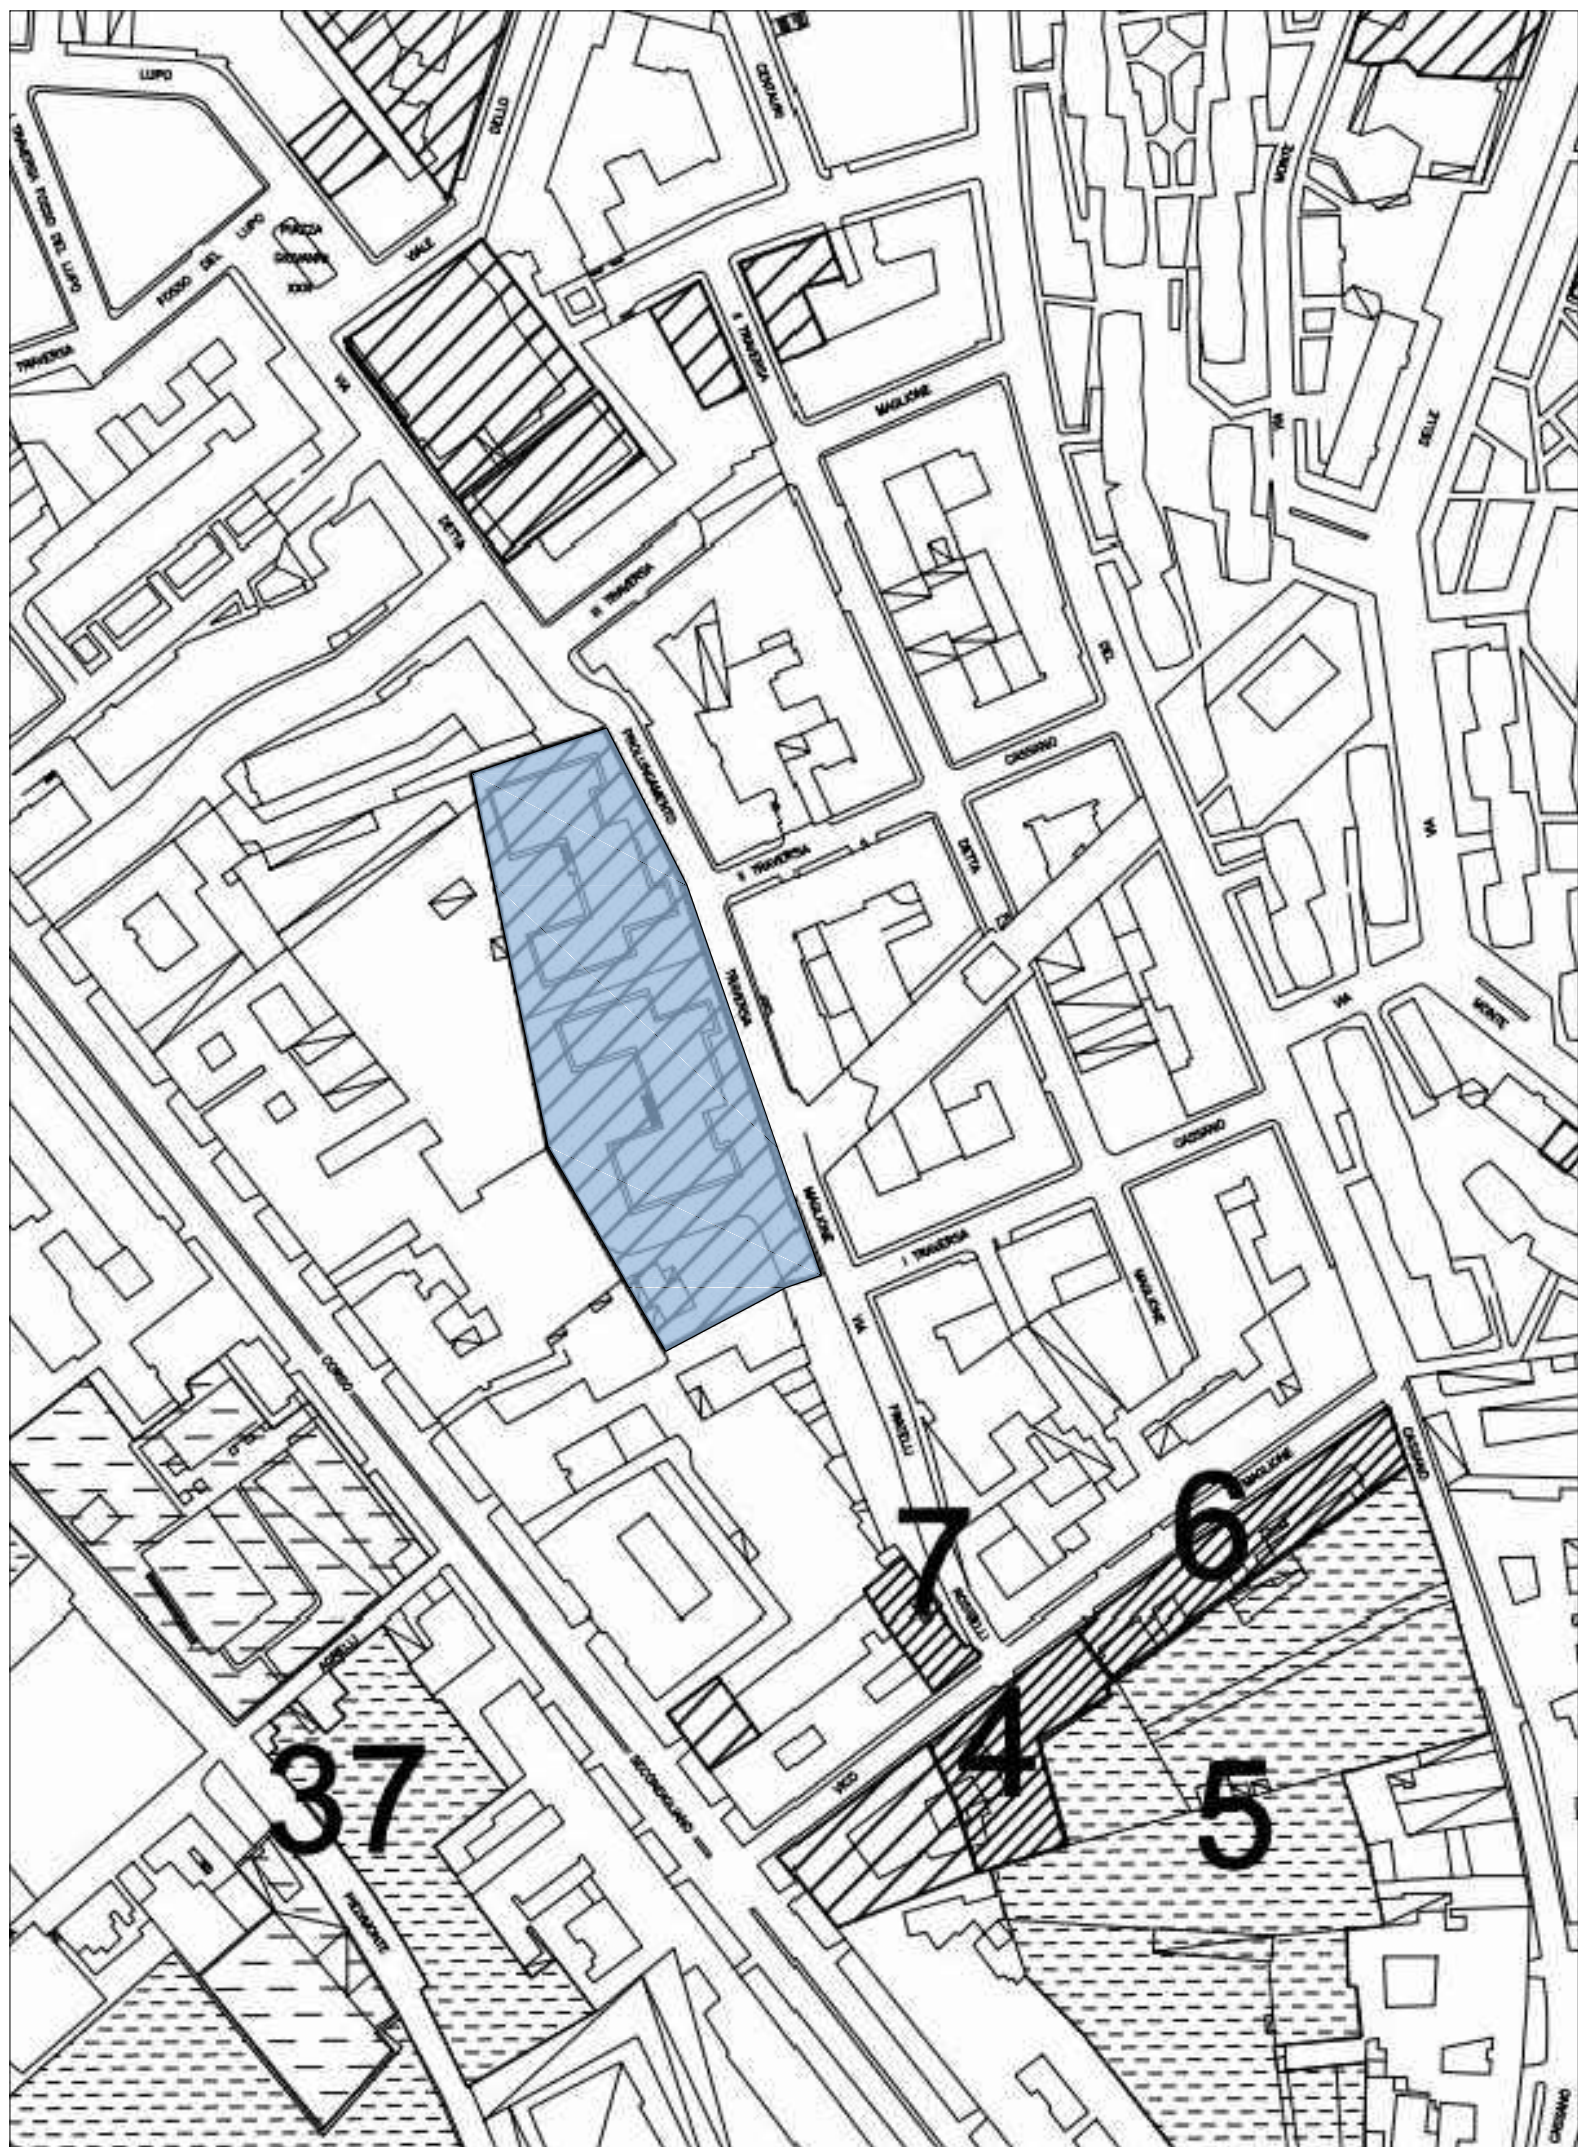


Stralcio PRG tavola 8 - Specificazioni_scala 1:2.000



Stralcio PRG tavola 13 - Vincoli paesaggistici ex L. 1497/1939 e 431/1985_scala 1:2.000

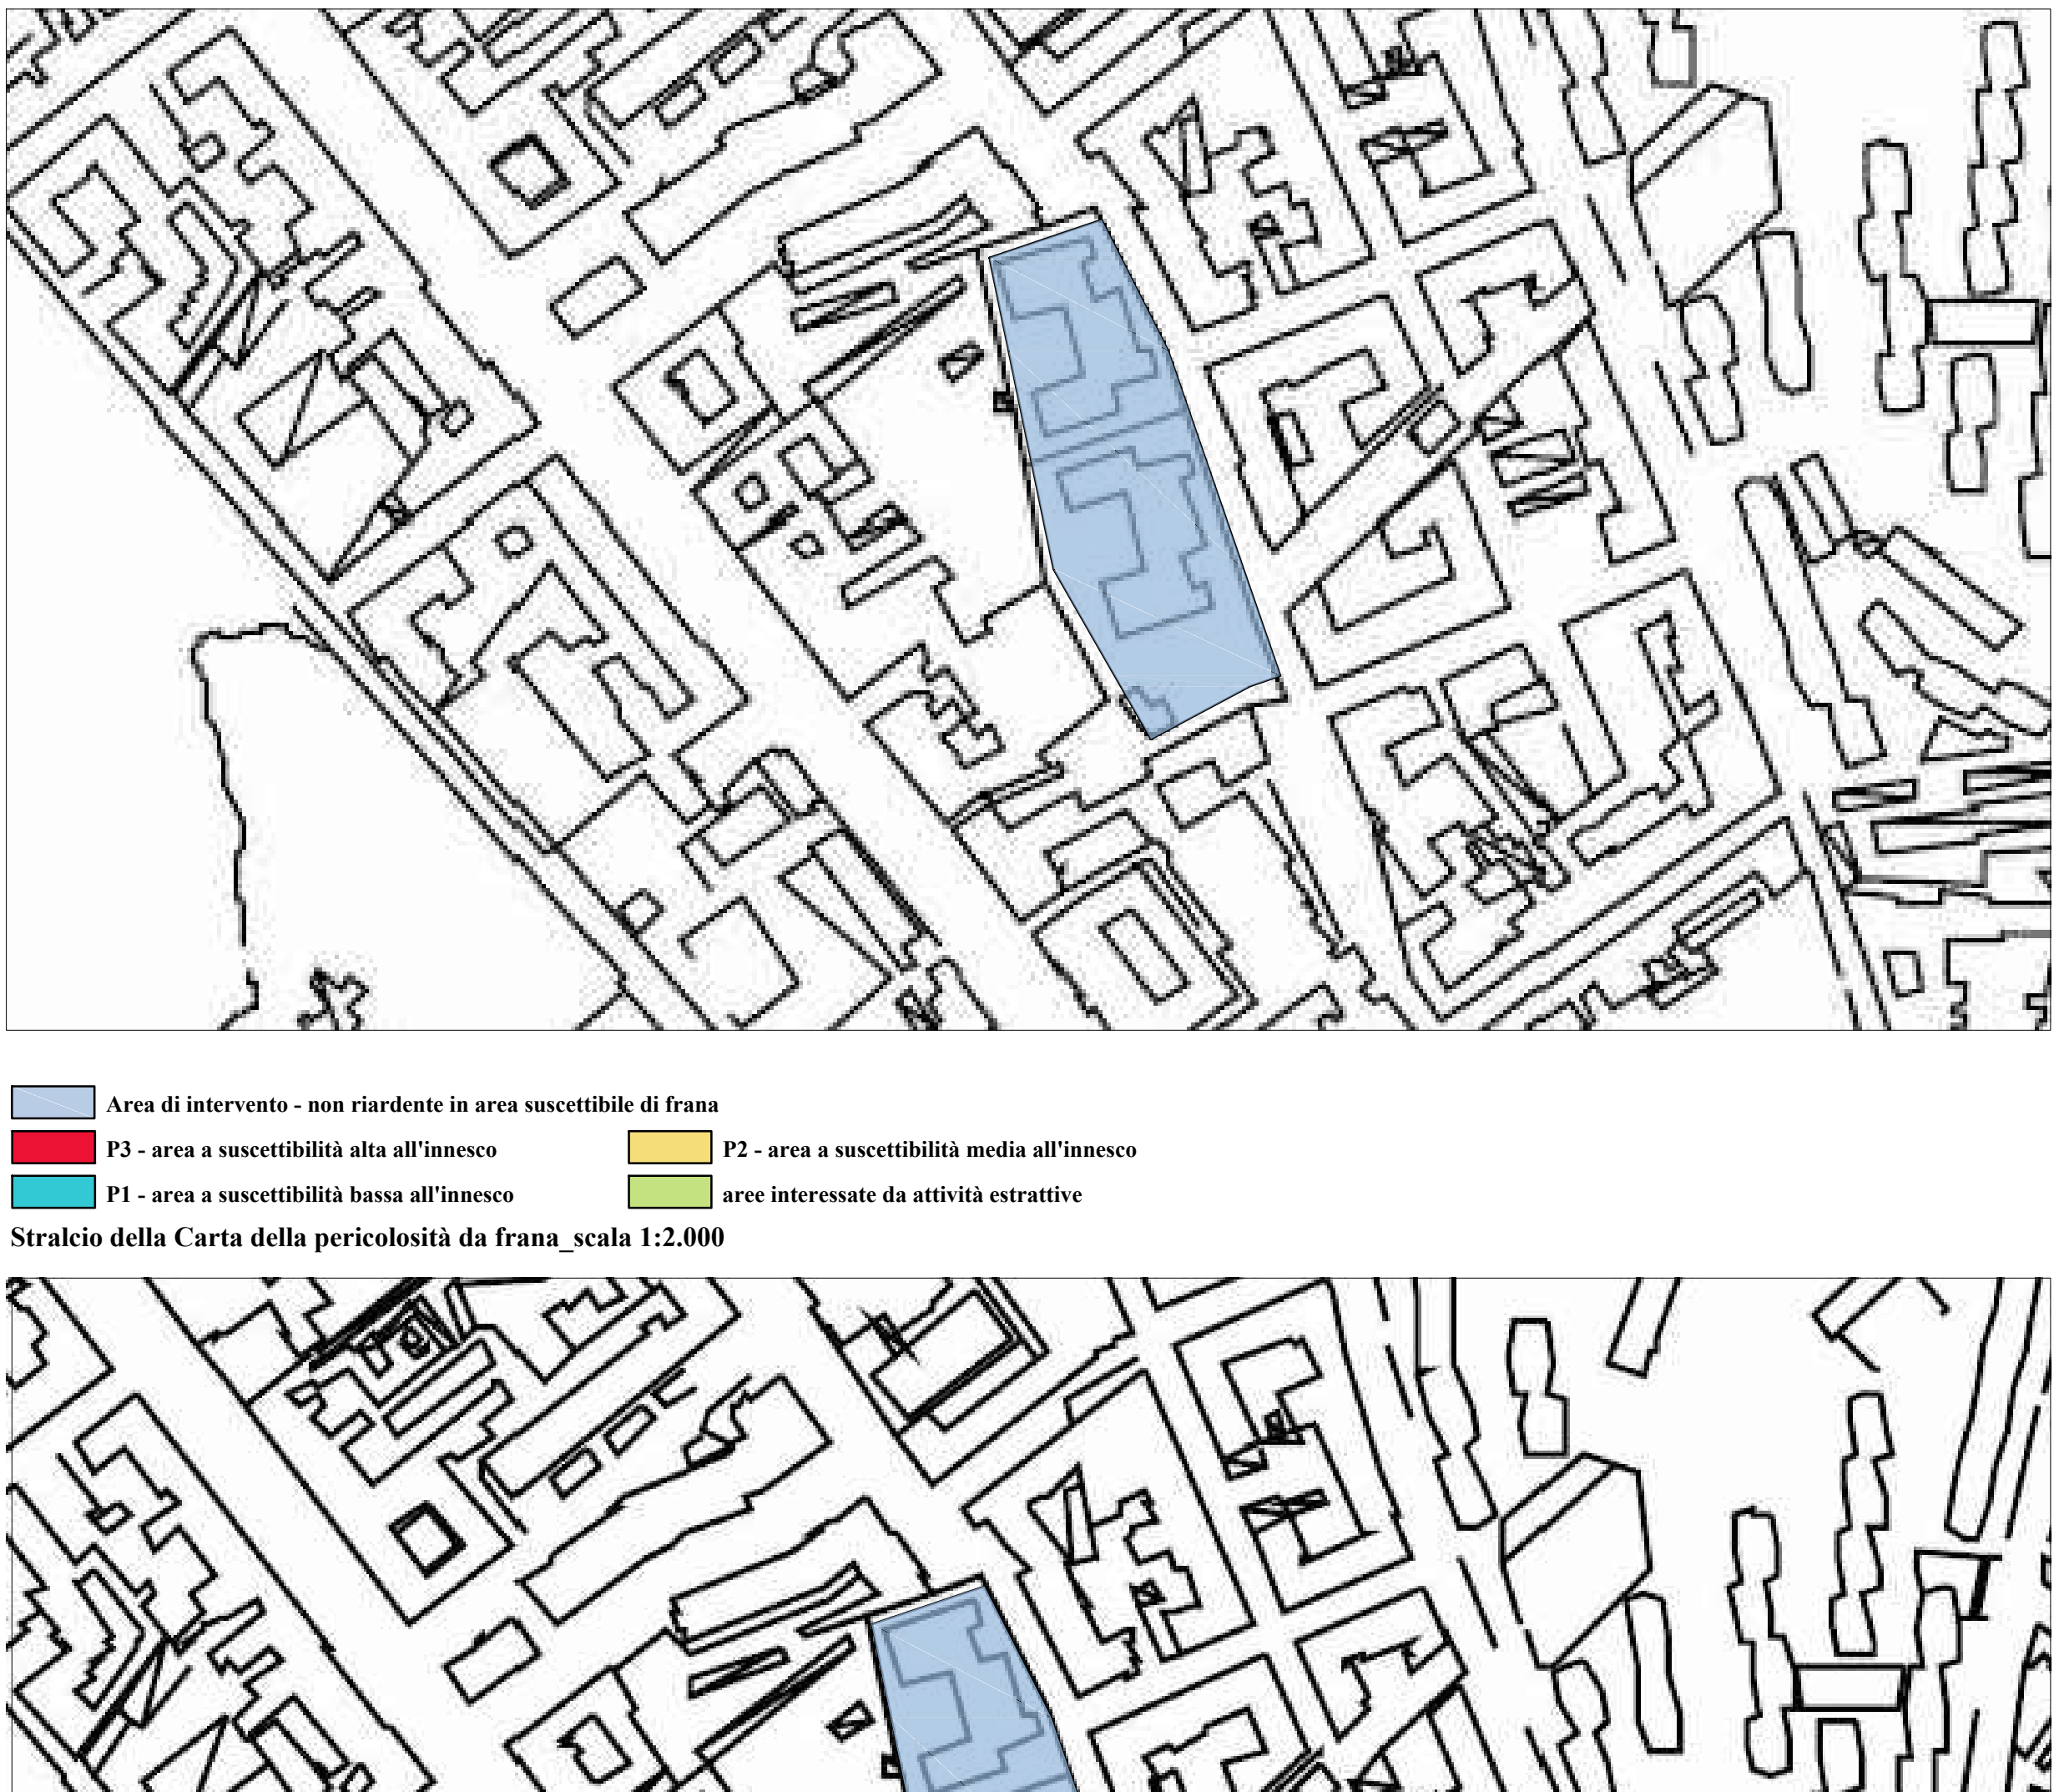

Stralcio della Carta della pericolosità da frana_scala 1:2.000

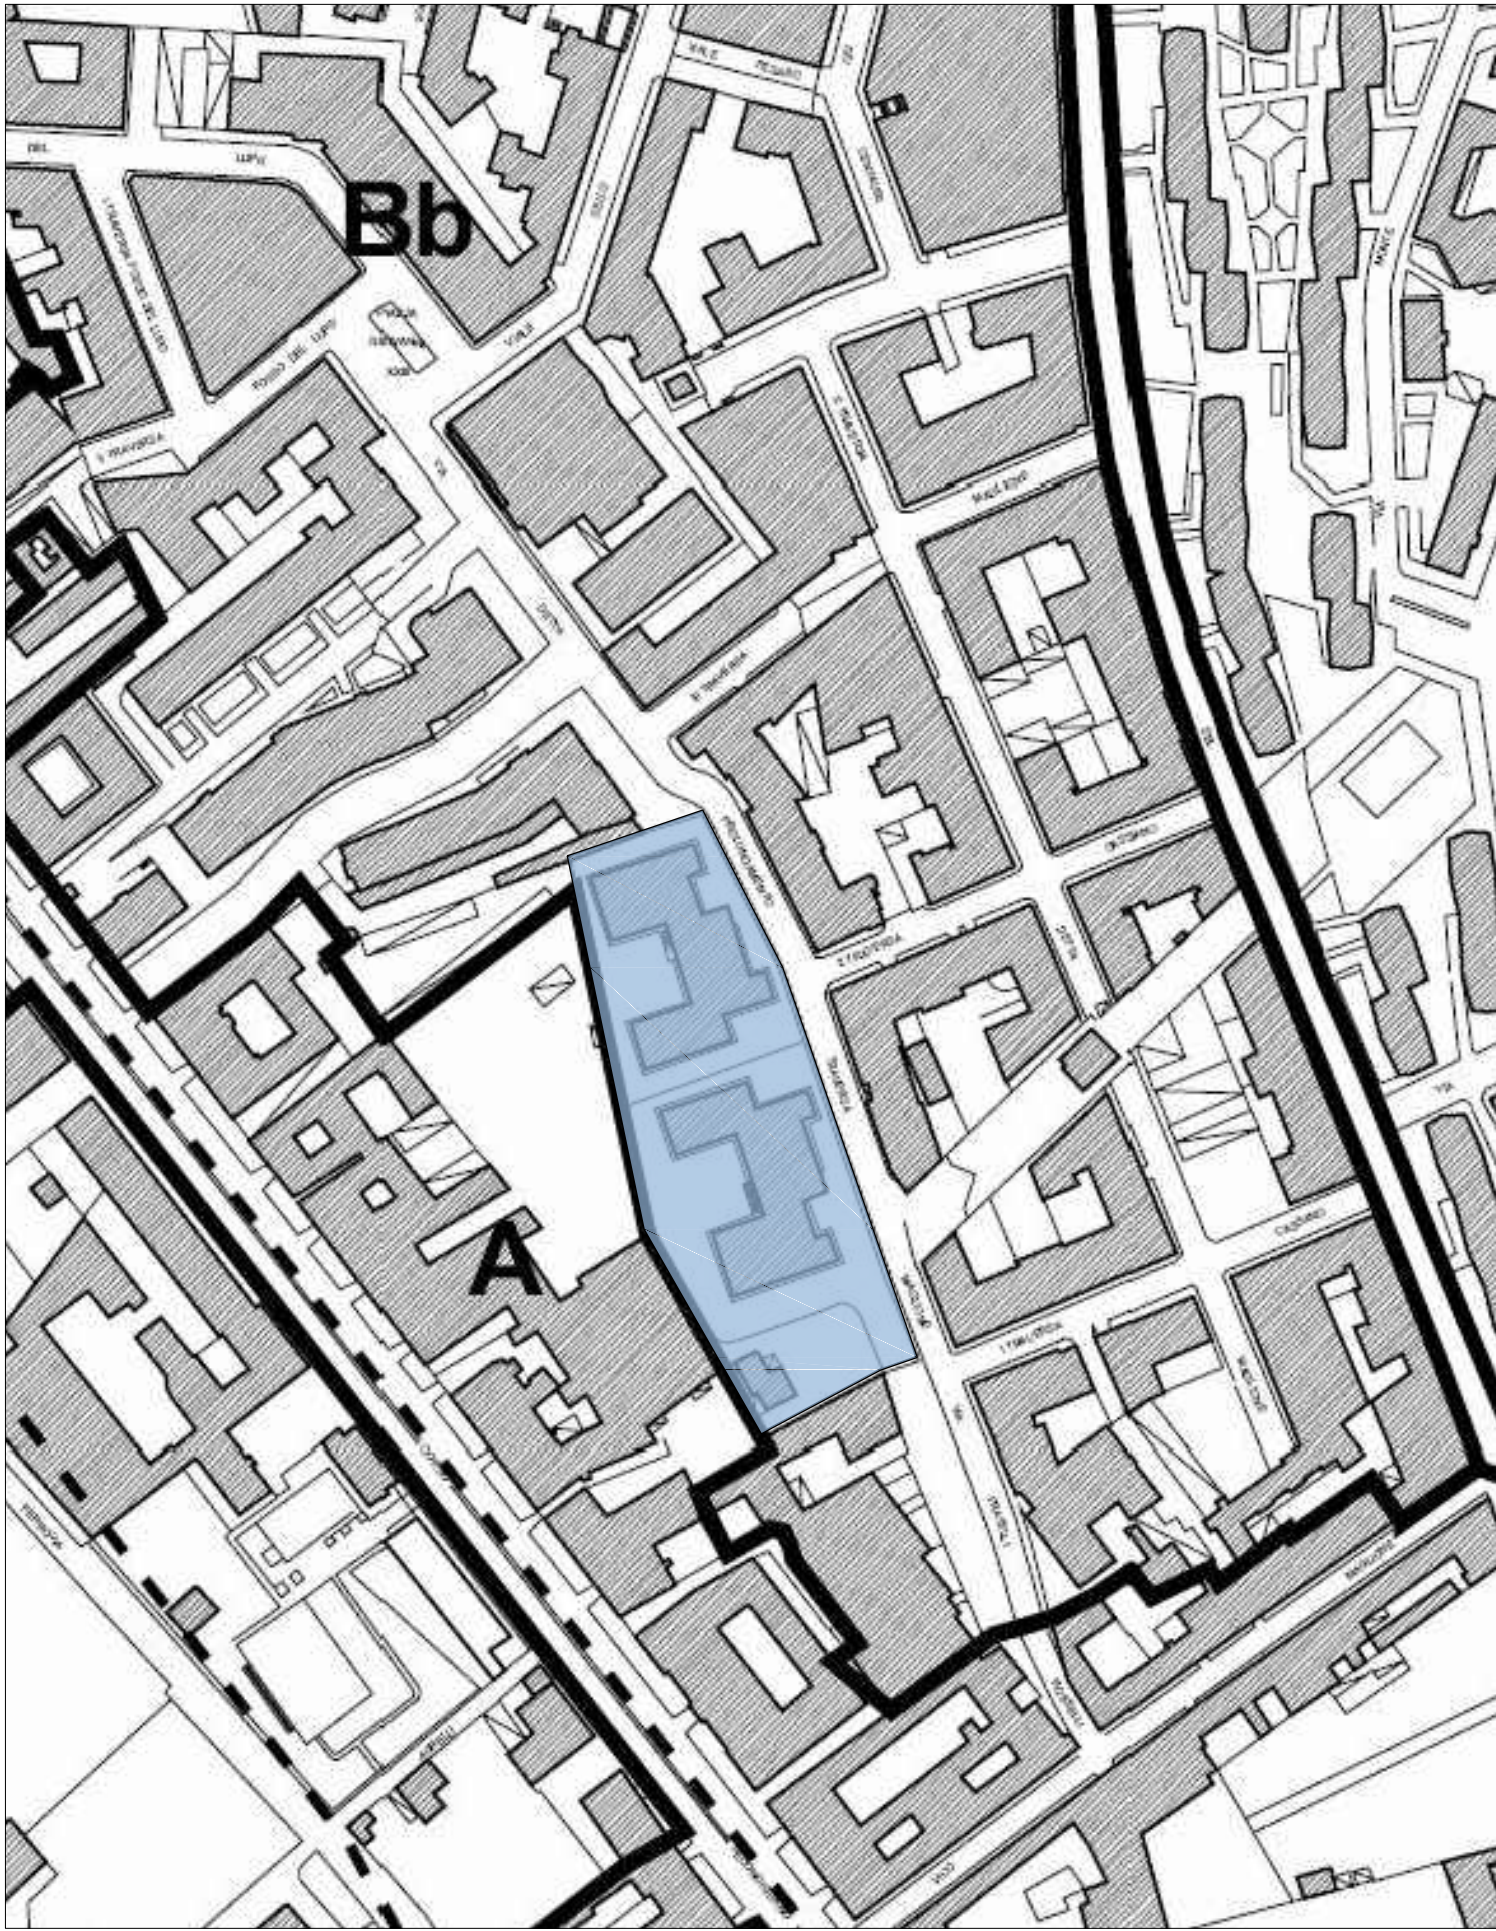

Stralcio PRG tavola 6 - zonizzazione_scala 1:2.000



Stralcio PRG tavola 12 - Vincoli morfologici_scala 1:2.000



Stralcio PRG tavola 14 - Vincoli e aree di interesse archeologico_scala 1:2.000



Stralcio della Carta del rischio atteso_scala 1:2.000