


PLANIMETRIA GENERALE - STATO DI FATTO

1:500



INTERFERENZE ACCESSI CARRABILI CON LA PISTA CICLABILE ESISTENTE
Valutazione dei flussi veicolari previsti.
 Le considerazioni riportate nello studio degli aspetti trasportistici effettuati consentono di considerare del tutto marginali i prevedibili flussi veicolari che saranno attratti dalle funzioni insediati sull'area di intervento (negozi di vicinato e centro Congressi per la Formazione Professionale).
 L'area è infatti servita in maniera significativa dal trasporto pubblico, con la stazione dell'FAV più vicina, la fermata "Edenlandia", che dista poche centinaia di metri dall'area stessa.
 La presenza di un parcheggio pubblico posto a circa 200 m lungo Viale Kennedy, inoltre, è in grado di assorbire per la maggior parte l'impatto derivante dagli operatori impegnati nelle volumetrie a realizzarsi, mentre la disponibilità di posti auto a largo affollamento dell'area è mirata a soddisfare sostanzialmente le esigenze degli esercizi di vicinato posti a piano terra.
 Queste considerazioni consentono di valutare come detto trascurabili i flussi veicolari in entrata ed uscita dall'area e di conseguenza non necessaria la previsione di interruzioni della pista ciclabile esistente in corrispondenza dei due accessi carrabili previsti nel progetto.

Percorso Ciclabile: stato di fatto

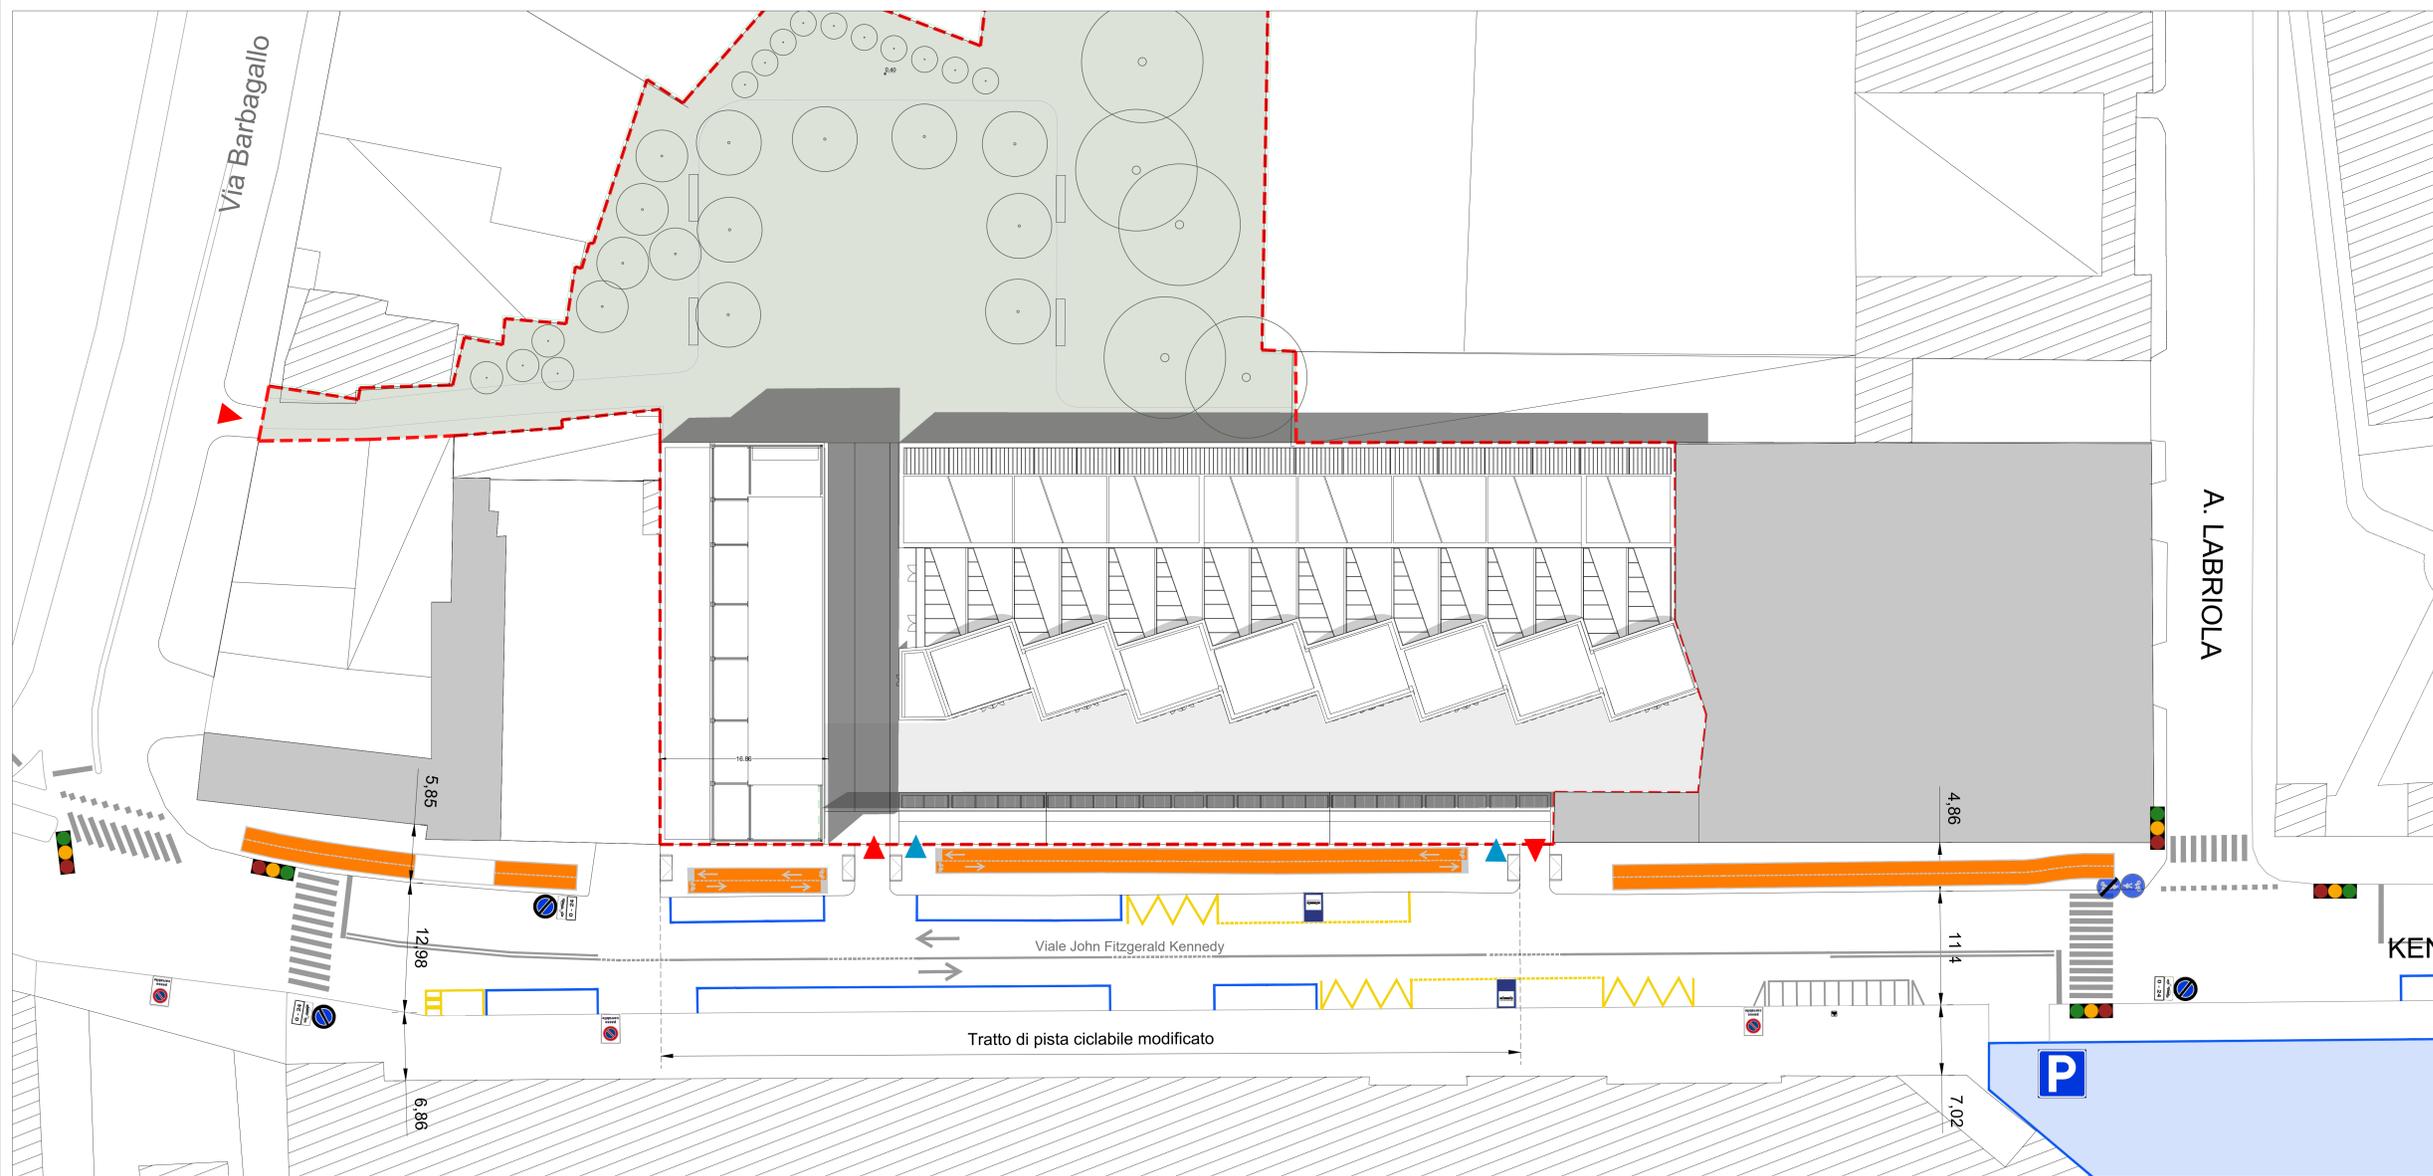

PLANIMETRIA GENERALE - STATO DI PROGETTO


1:250

- Area oggetto di PUA
- ▲ Accessi Pedonali
- ▲ Accessi Carrabili
- Scivolo accessibile per disabile motorio (pendenza 8%)
- Fermata bus
- Pista ciclabile
- Parcheggio pubblico



PUA AMICARELLI

Piano di Recupero ai sensi dell'art. 26 della L.R. Campania n. 16/2004, relativo ad un immobile sito in viale J.F. Kennedy n. 98 - 108, Napoli; ricadente in Ambito 6 - Mostra d'Oltremare, Zona nB e nFB, ai sensi della Variante Occidentale al PRG, Art. 8; 18; 22; 28.

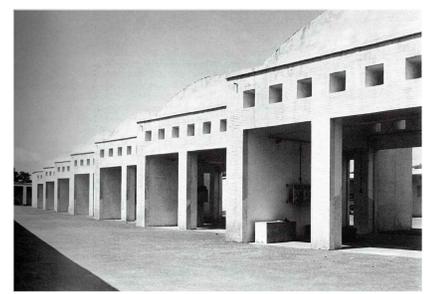

ORIGINARIO SERVIZIO PIANIFICAZIONE URBANISTICA ESECUTIVA arch. Andrea Ceudech RESPONSABILE DEL PROCEDIMENTO arch. Agrifoglio Granieri

TITOLO: PIANO DI RECUPERO CON VALORE DI PERMESSO DI COSTRUIRE

<p>COMITENTE - PROPONENTE ORION IMMOBILIARE srl Via Roma 73, 10080 (NA)</p>	<p>PROGETTISTI CORVINI + MULTARI Via Porta Rossa 117/n, Napoli Tel. 081 764 1939 info@corvinimultari.it</p>	<p>CONSULENTE STUDIO ARCHITETTONICO ED ARTISTICO arch. Giancarlo Grassano Ing. Stefano Pisani</p>
--	--	--