



GIOCHI PER BAMBINI IN LEGNO E PANNELLI COLORATI


SCIVOLO
PIANTA E PROSPETTI - SCALA 1:20

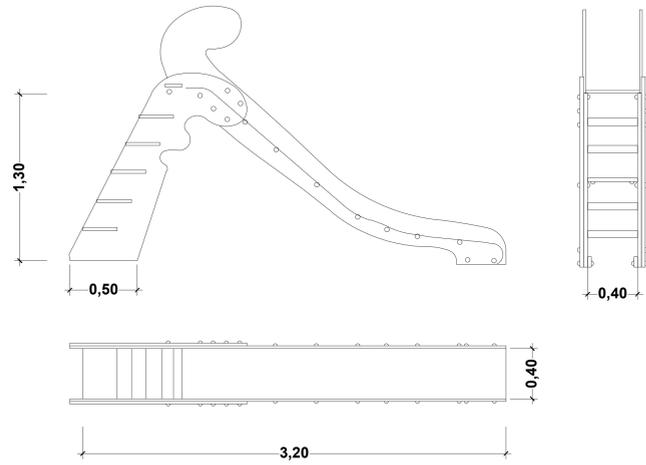




BILICO
PIANTA E PROSPETTI - SCALA 1:20

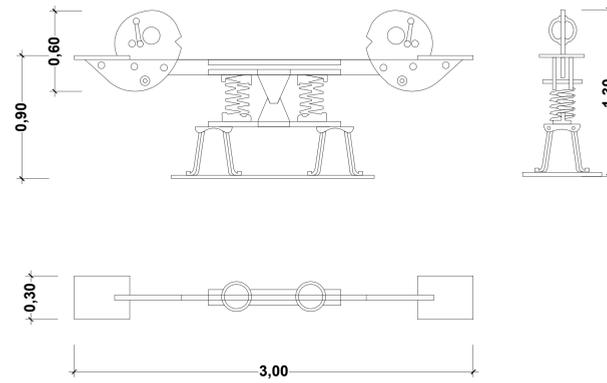

ALTALENA
PIANTA E PROSPETTI - SCALA 1:20

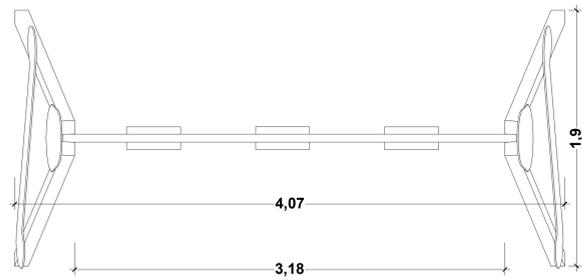


GIOCO A MOLLA
PIANTA E PROSPETTI - SCALA 1:20

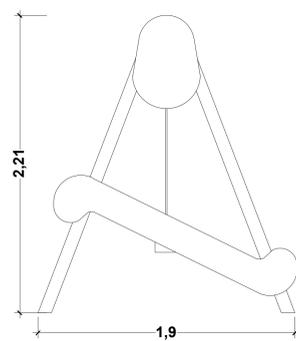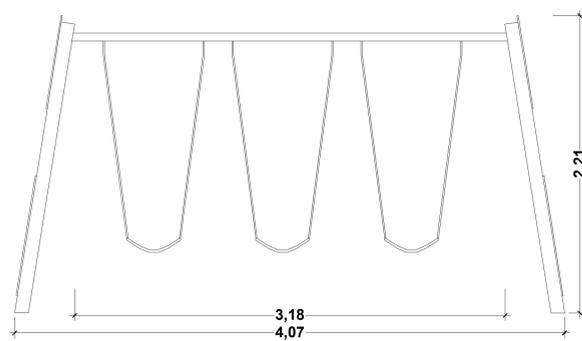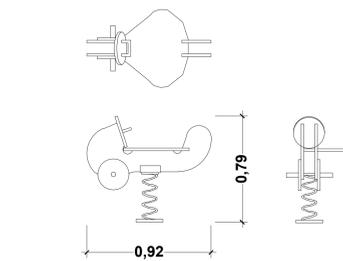


PROTEZIONI

PIANTA, PROSPETTO E SEZIONE - SCALA 1:20

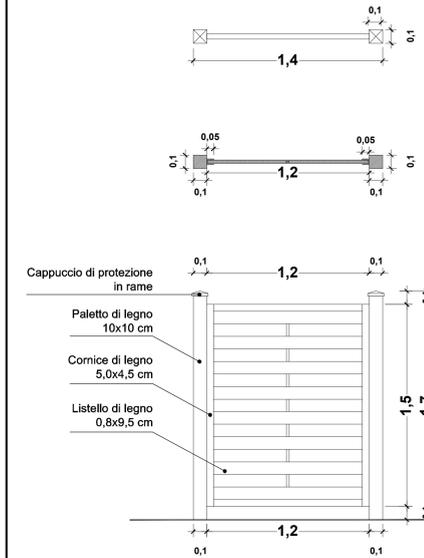

FONTANA D'ARREDO

PIANTA E PROSPETTI - SCALA 1:10

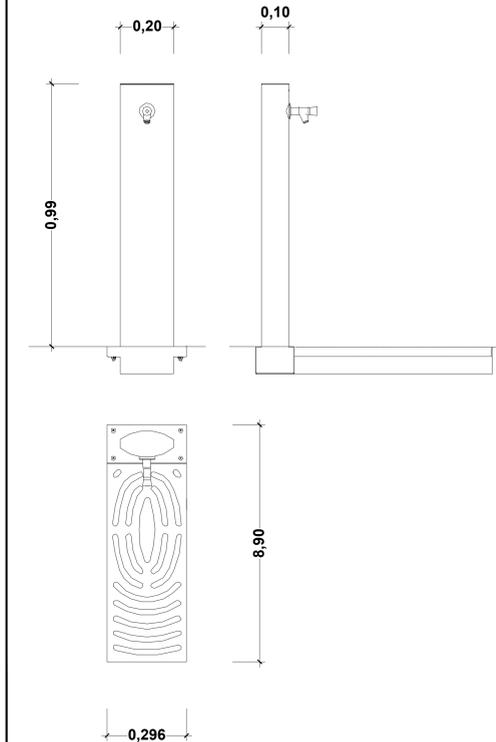

CITTA' METROPOLITANA DI NAPOLI
COMUNE DI NAPOLI
SERVIZIO PIANIFICAZIONE URBANISTICA ATTUATIVA
Municipalità 4 - Ponticelli, Barra, S. Giovanni a Teduccio

PROGETTO DEFINITIVO

OPERE DI URBANIZZAZIONE SECONDARIA
CONNESSE AL PIANO URBANISTICO ATTUATIVO ADOTTATO CON
DELIBERA N.464 DEL 22/12/2020 PER UN'AREA ALL'INCROCIO
TRA VIA ARGINE E VIA PRINCIPE DI NAPOLI A PONTICELLI
REALIZZAZIONE DI UN INSEDIAMENTO COMMERCIALE E
ATTREZZATURE PUBBLICHE E DI USO PUBBLICO

Elaborato conforme al Piano Urbanistico Attuativo adottato con Delibera della Giunta Comunale n.464 del 22/12/2020



ATTREZZATURE LUDICHE PER BAMBINI ED
ACCESSORI DI ARREDO

LABORATORIO: T av. US 13

DATA: Settembre 2021

PROPRIETA': AGGIORNAMENTI:

S.A.C.I. Srl
PROMITENTE ACQUIRENTE:
UDI ITALIA Srl

PROGETTO:

FALANGA E MORRA ARCHITETTI
Coordinamento: Arch. Giovanni Morra

Falangamorraarchitetti