


Pianta livello seminterrato

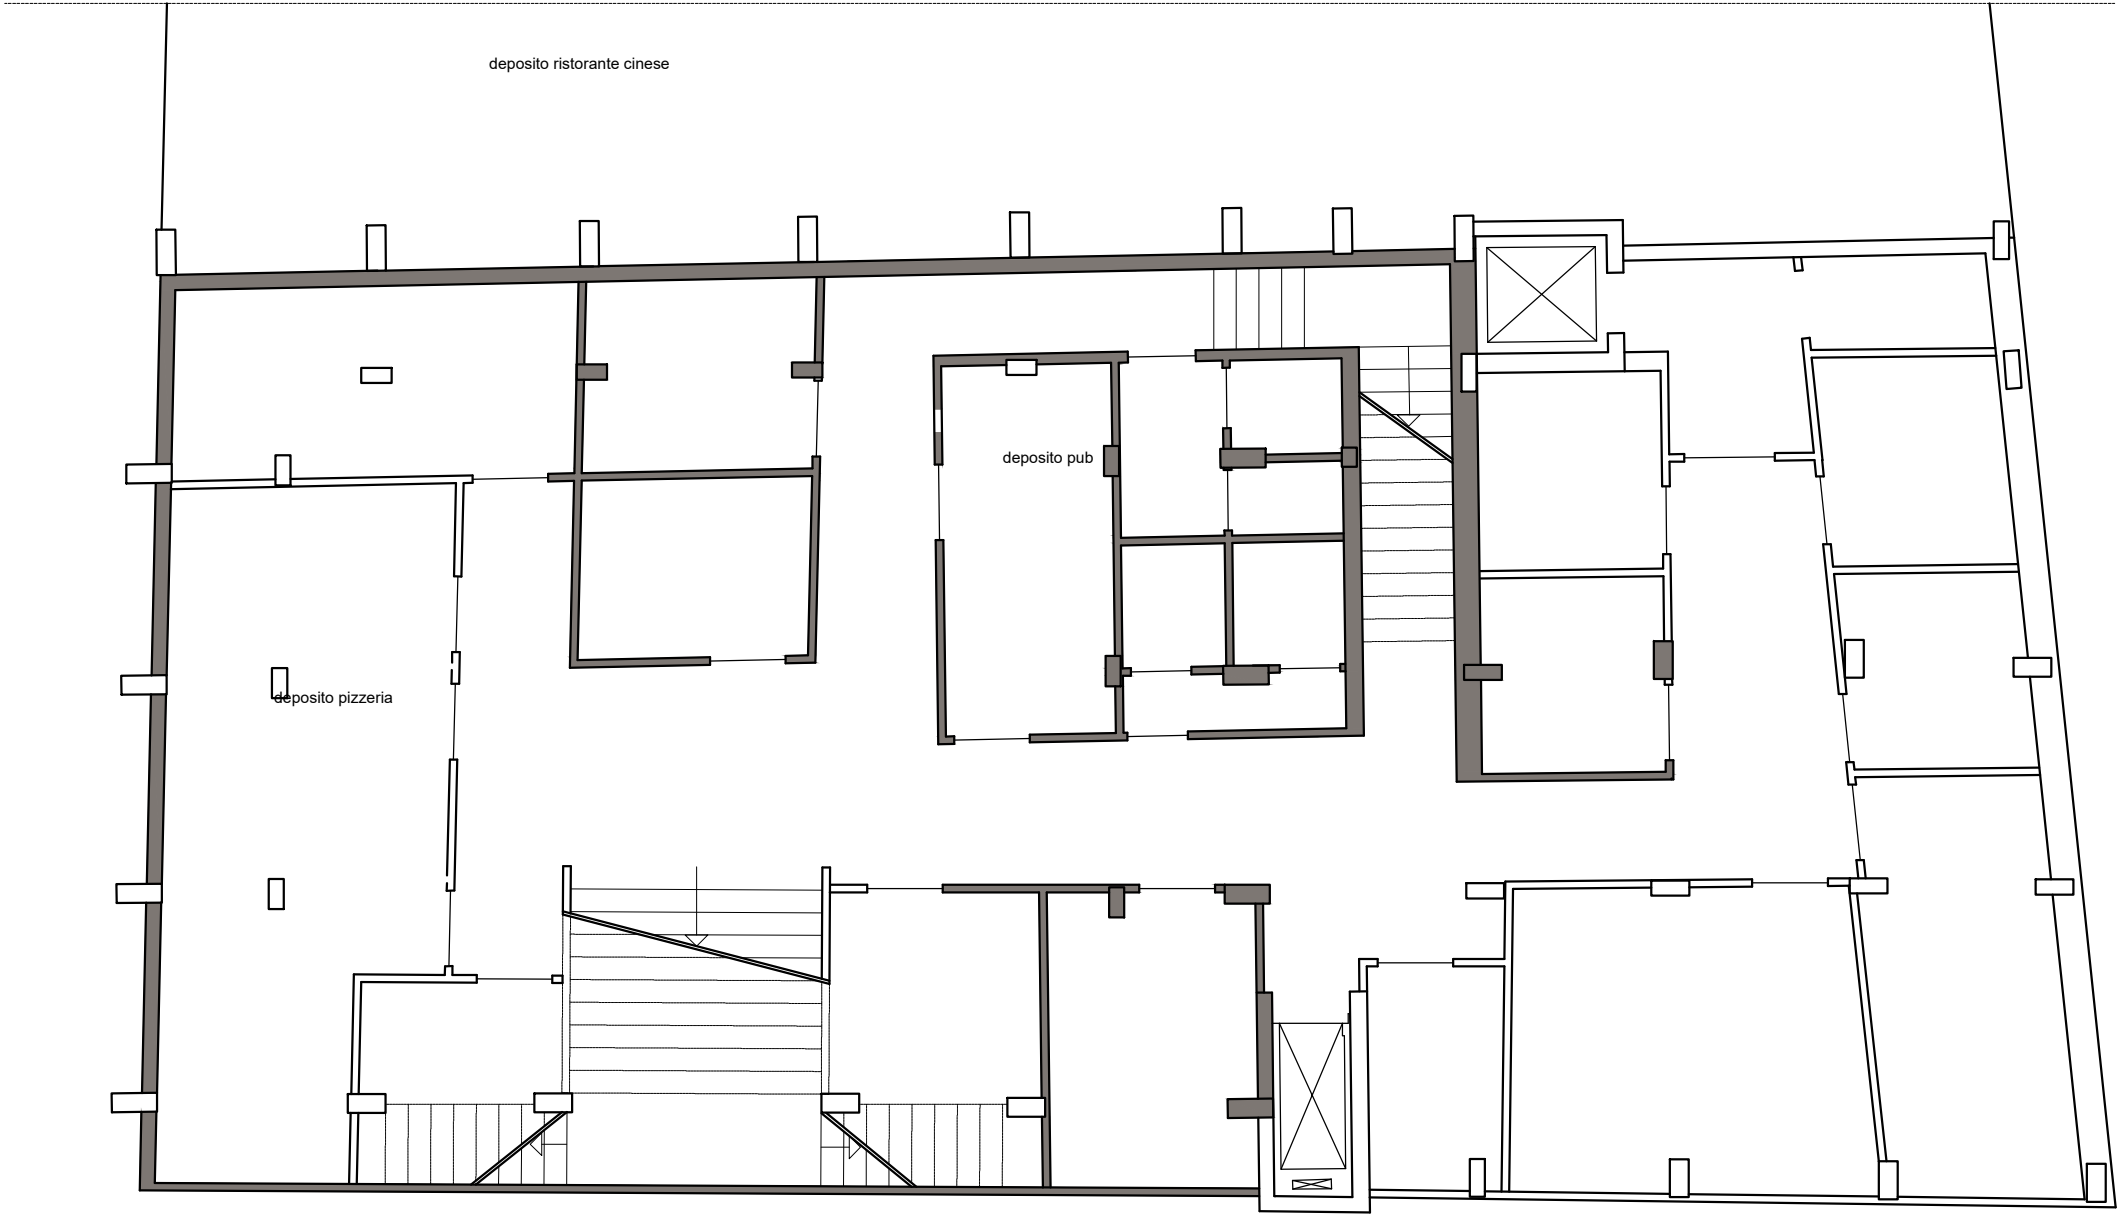

Pianta secondo livello

