



FOTO DI RIFERIMENTO DEL PROGETTO DEI PERCORSI



FOTO DI RILIEVO DEI PERCORSI



FOTO 1

FOTO 2

FOTO 3

FOTO 4

FOTO 5

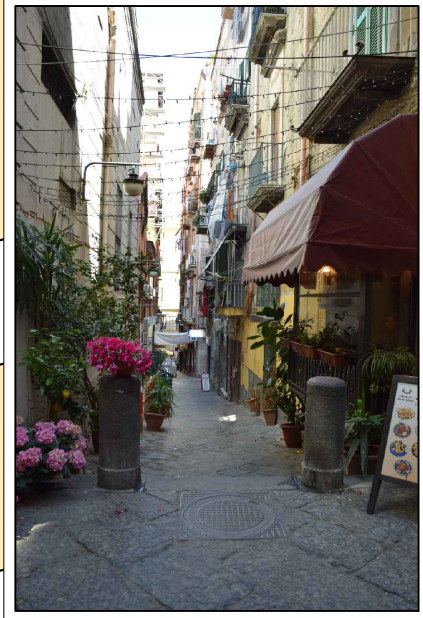


FOTO 6



FOTO 7



FOTO 8



FOTO 9

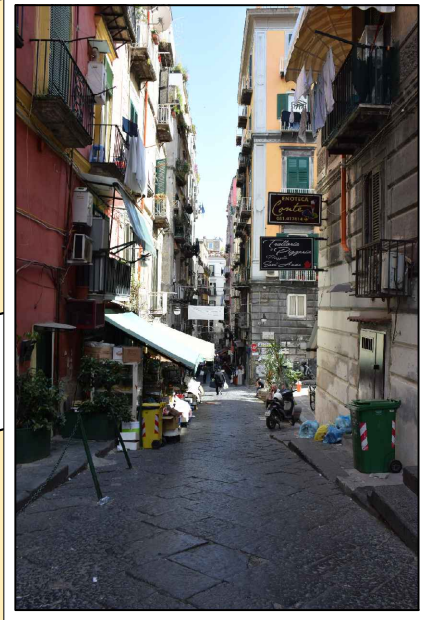


FOTO 10



FOTO 11

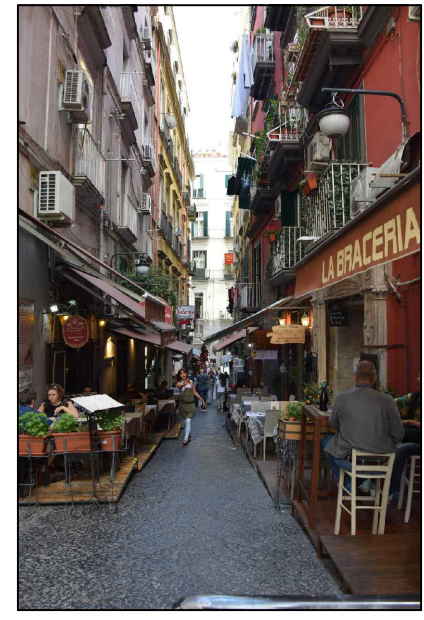


FOTO 12



FOTO 13

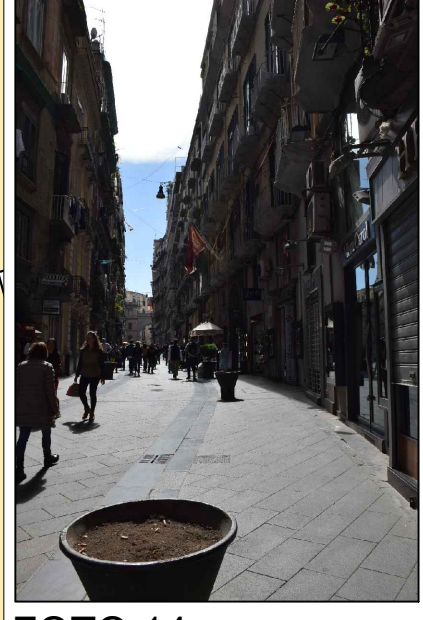


FOTO 14


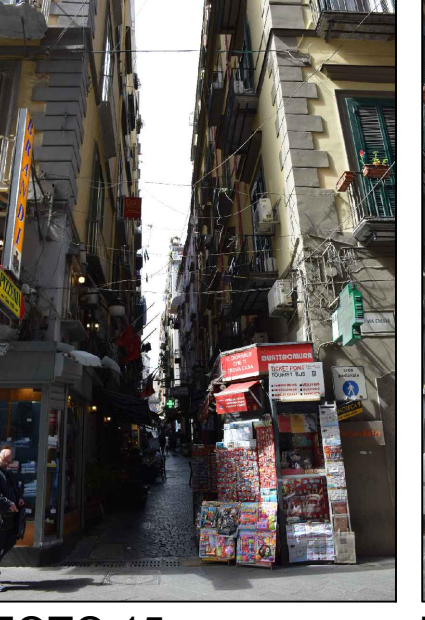





FOTO 15



FOTO 16

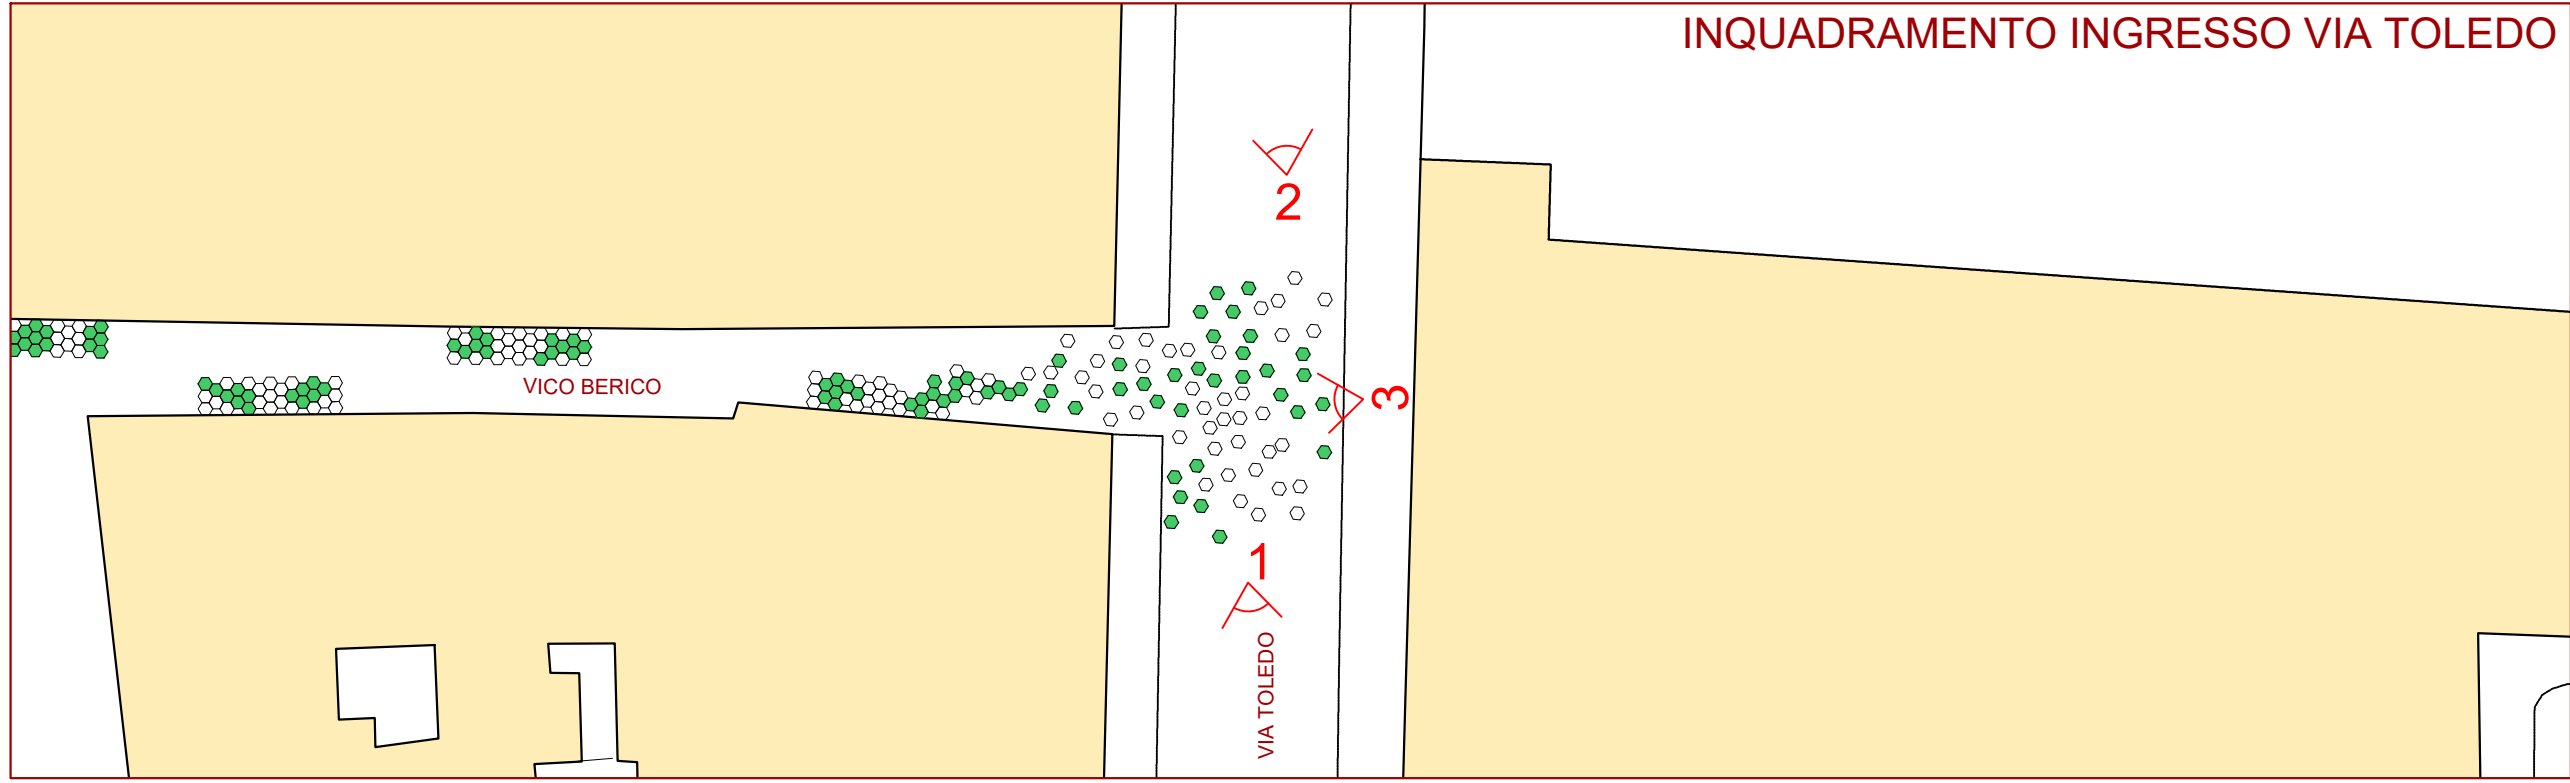

INQUADRAMENTO INGRESSO VIA TOLEDO

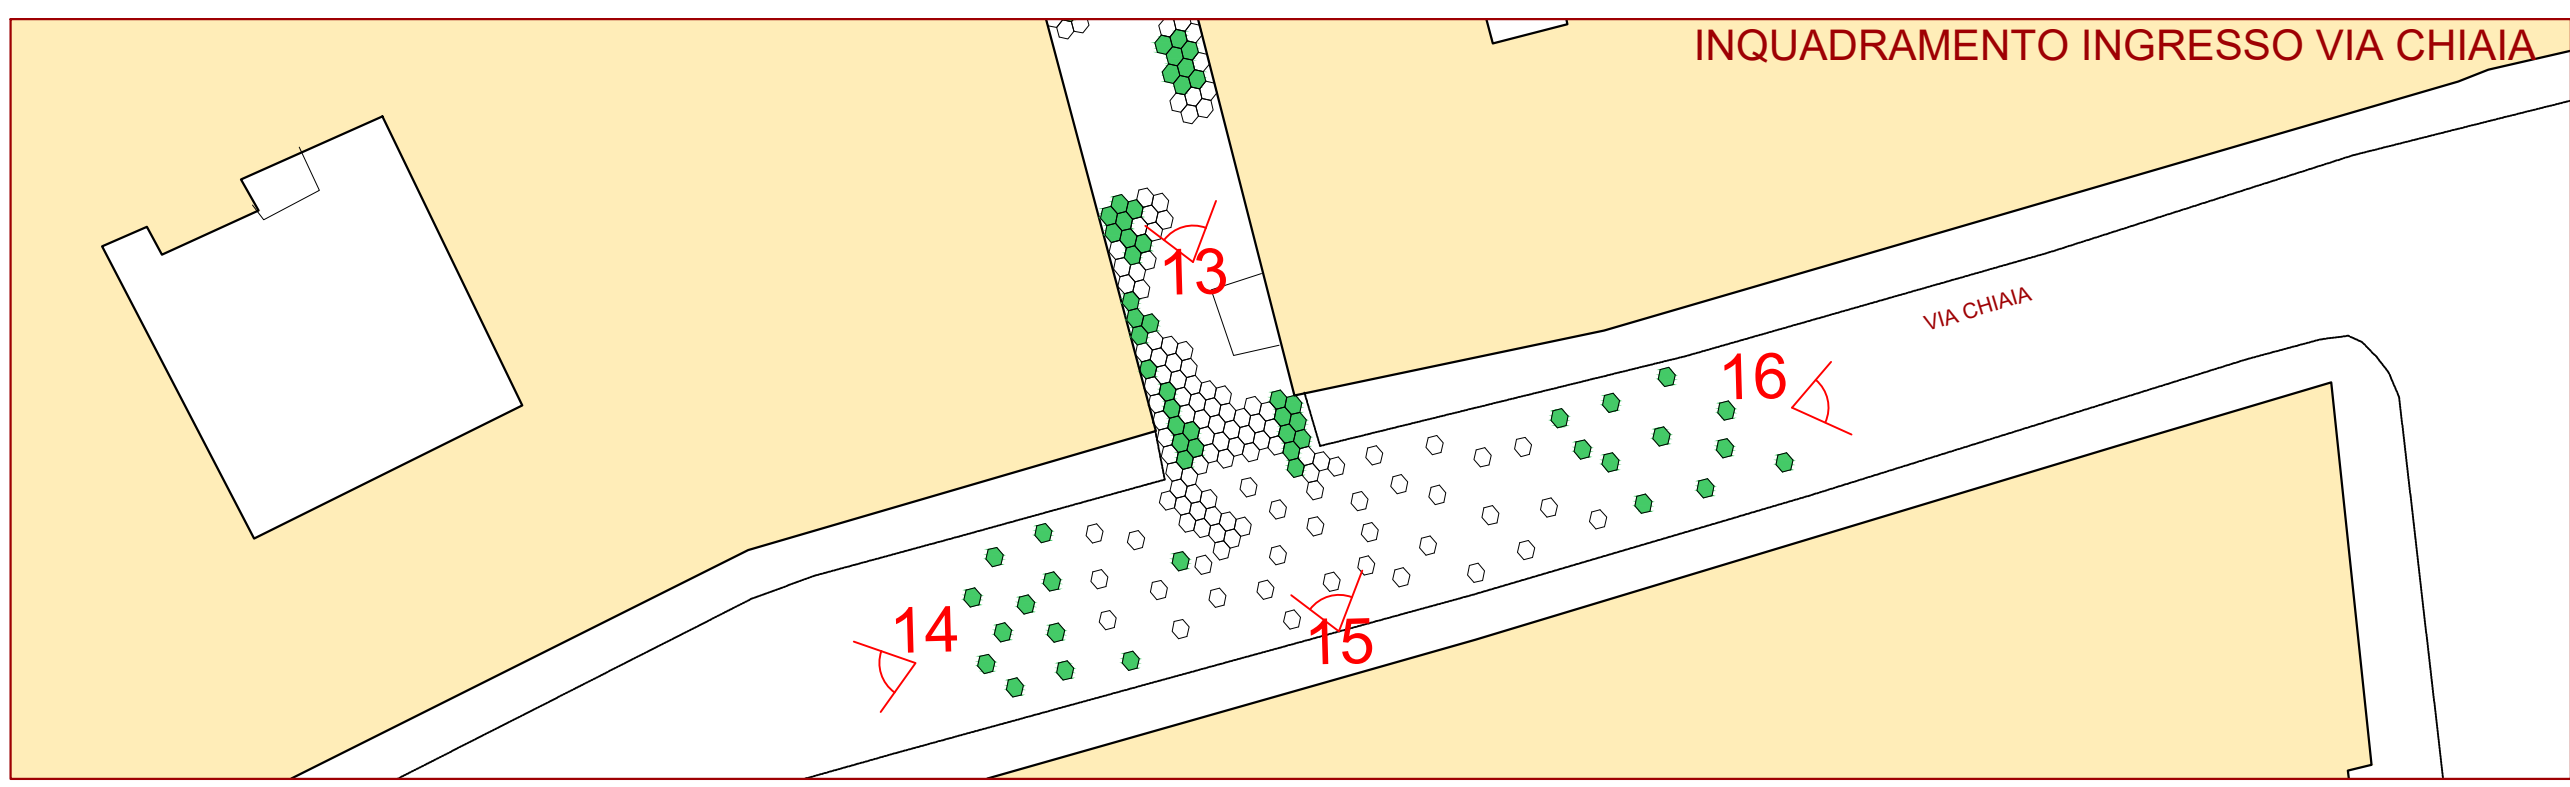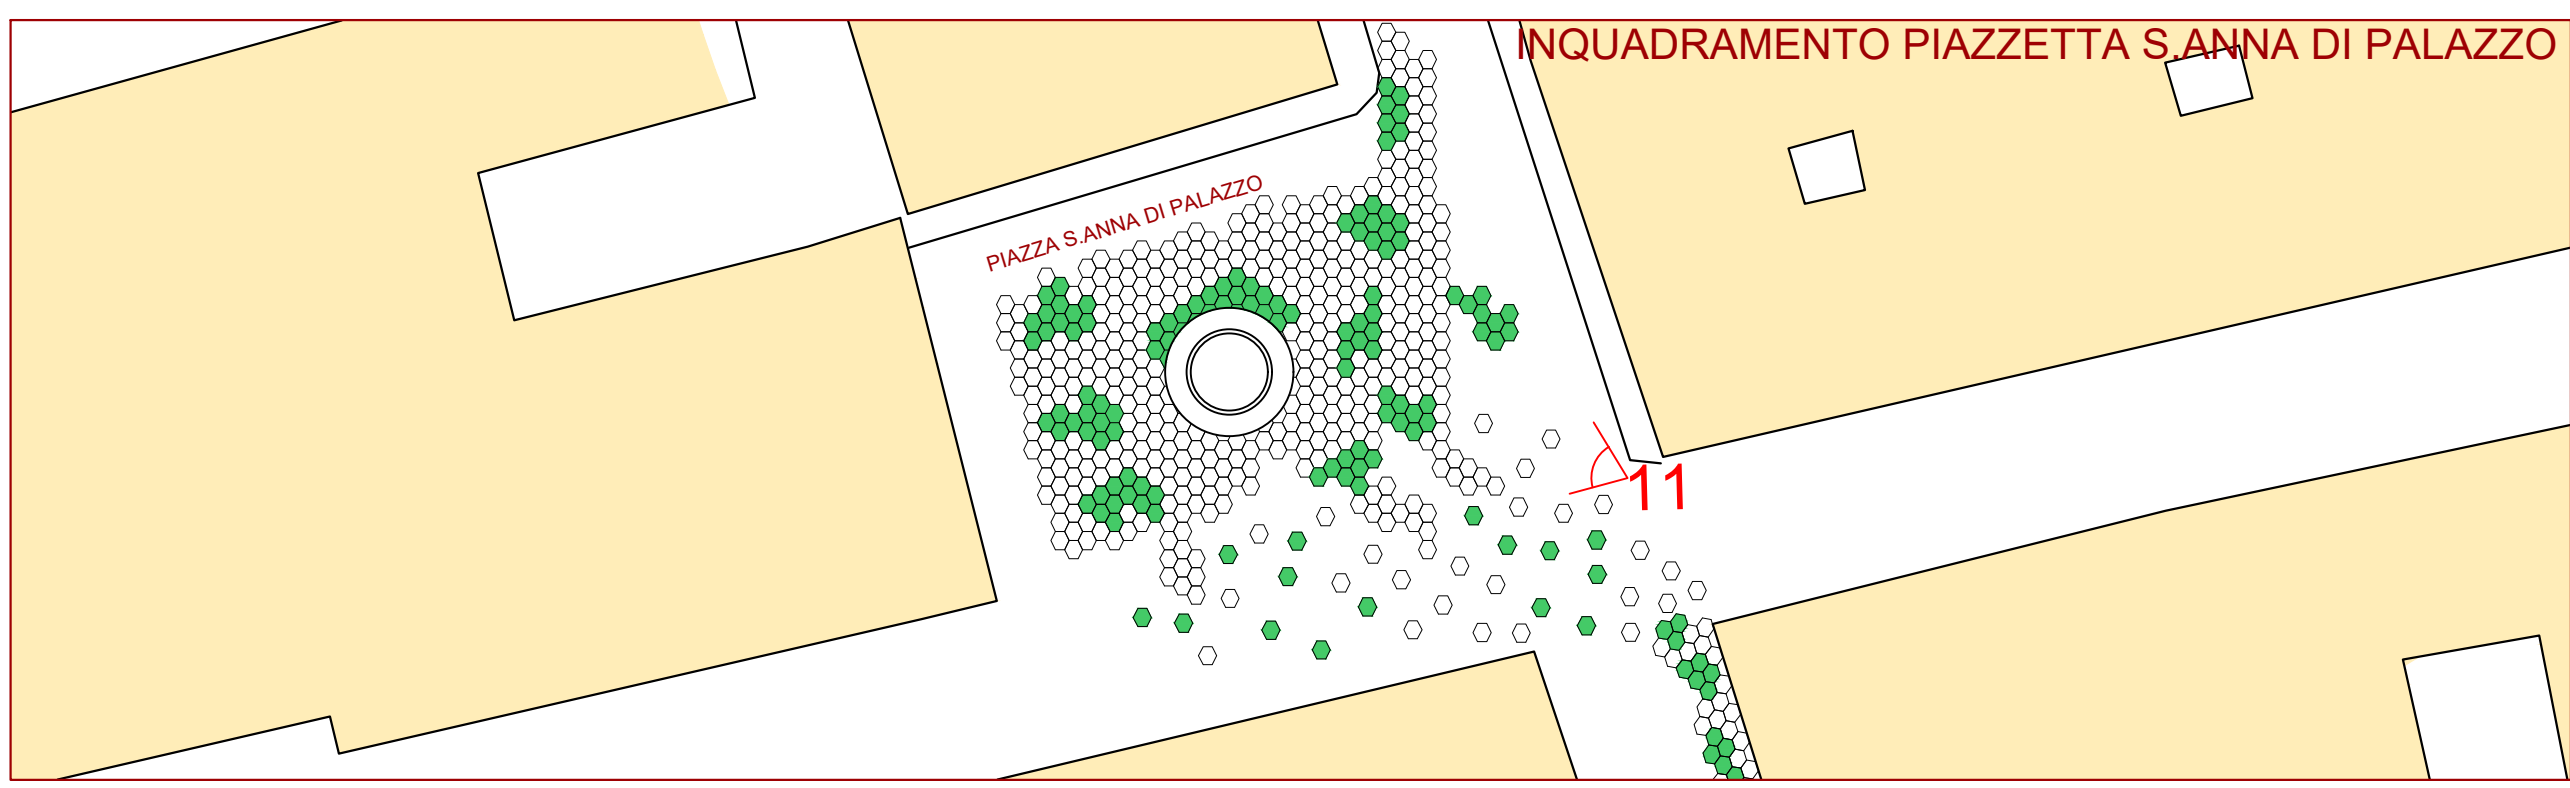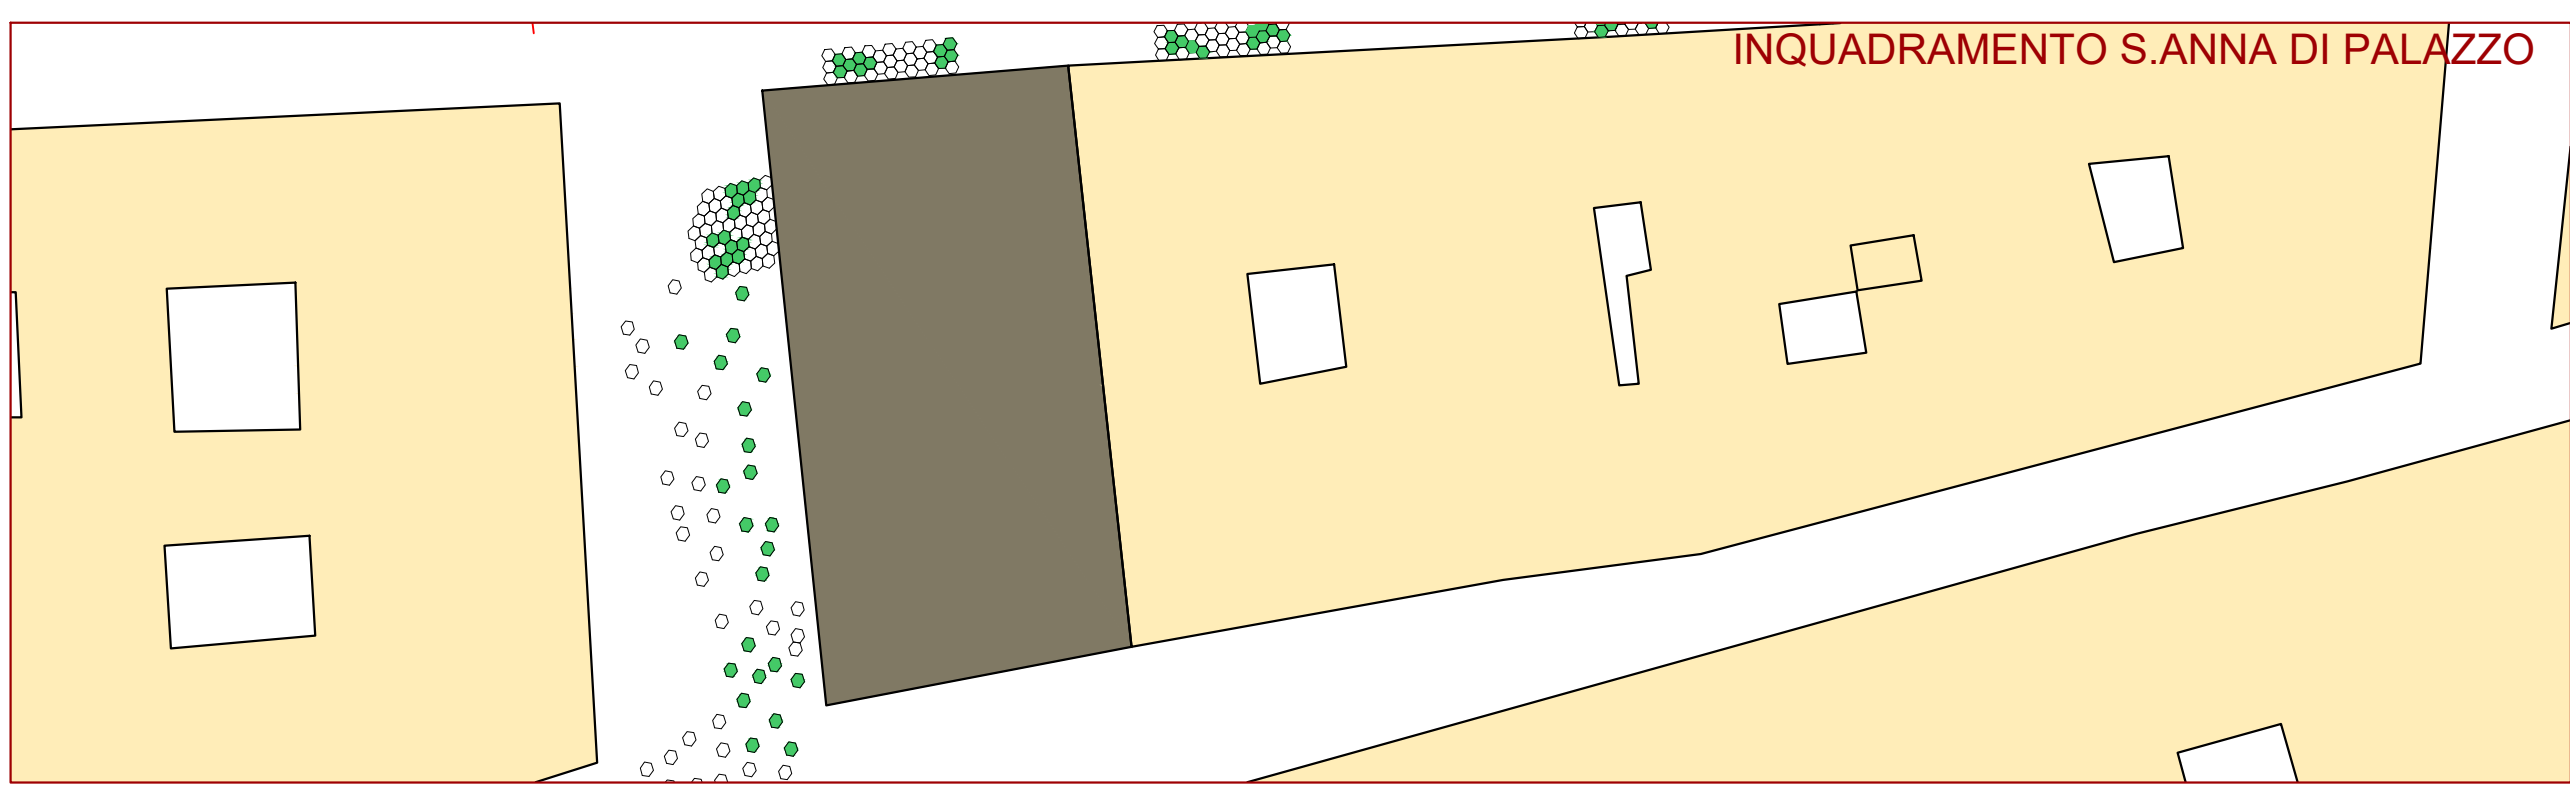

TAV.1

PROGETTO DI RECUPERO - EX AREA MERCATALE SANT'ANNA DI PALAZZO

CLASSE
V D
ALUNNO GIANLUCA MORRA

ACEN
ASSOCIAZIONE COSTRUTTORI EDILI NAPOLI

INAIL
ISTITUTO NAZIONALE PER L'ASSICURAZIONE
CONTRO GLI INFORTUNI SUL LAVORO



Giovanni Battista Della Porta
"qual è 'l geometra che tutto s'affige per
misurar lo cerchio, e..."
Paradiso Canto XXXIII
Dante Alighieri