STUDIO TECNICO PANE
architetto Massimo Pane
Via L. Galdieri 97 - 80128 Napoli - tel. (081)5904479
e-mail: studiotecnicopane@gmail.com - pec: massimo.pane@archiworldpec.it

COMUNE DI NAPOLI
SERVIZIO PIANIFICAZIONE URBANISTICA GENERALE E BENI COMUNI

REALIZZAZIONE DI STRUTTURA SPORTIVA AD USO PUBBLICO ADIBITA AL GIOCO DEL PADEL ED ATTIVITA' SOCIALI E RICREATIVE, NELL'AREA URBANA SITA IN NAPOLI ALLA VIA PIA 86

Revisione	Data	Descrizione
0	02/2024	GRAFICI

Il tecnico incaricato
arch. Massimo Pane

- INQUADRAMENTO PLANIMETRICO
- PIANTA ANTE OPERAM
- PIANTE POST OPERAM
- SEZIONE PROSPETTICA
- SEZIONI
- VERIFICA NORME E STIMA DELLE CONSISTENZE

Il committente
Marcone Immobiliare srl

tavola *1*

scala *1:100 1:200 1:500*

RILIEVO FOTOGRAFICO DA DRONE

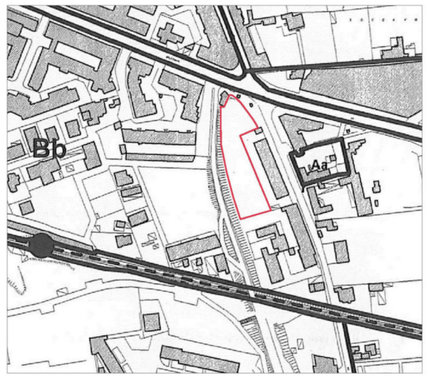

STRALCIO TAVOLA 6 P.R.G.

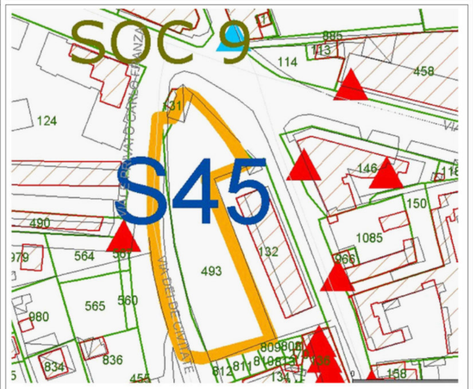

PLANIMETRIA STATO ATTUALE
Scala 1:200

LEGENDA ESSENZE

- Olivo (*Olea europea*)
- Mandarino (*Citrus reticulata bianco*)
- Arancio (*Citrus sinensis*)
- Limone (*Citrus limon*)
- Mirto (*Myrtus communis*)
- Ginestra (*Cytisus racemosus*)
- Essenze arboree da estirpare

PAVIMENTAZIONI DRENANTI ECO-SOSTENIBILI

- Superfici di parcamento auto e moto concepite con sistema tipo "Geoflor" ed inerbite con semina a prato
- Aree carrabili predisposte con granulato drenante di tipo "Ecodrain" posato su misto granulare stabilizzato
- Pavimentazione aree ad uso pubblico in granulato fine proveniente da cava, finitura verde alpi, sp. minimo 5 cm

SAGOMA VOLUME COSTRUITO INGOMBRO CAMPI E PERCORSI

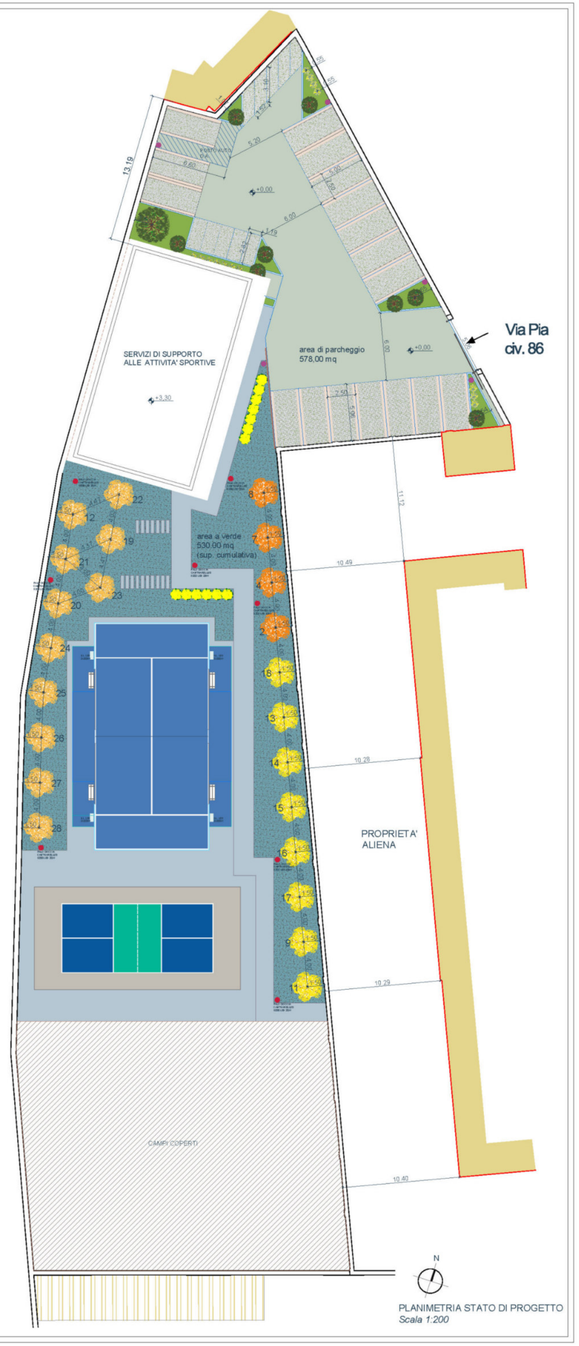

PLANIMETRIA STATO DI PROGETTO
Scala 1:200