

PIANO URBANISTICO ATTUATIVO

(ex art. 27 L.R.C.16/2004 e ss.mm.ii., ex art. 33 delle Nta della variante al PRG di Napoli)

PIANO URBANISTICO ATTUATIVO PER UN'AREA ALL'INCROCIO TRA VIA ARGINE E VIA PRINCIPE DI NAPOLI A PONTICELLI REALIZZAZIONE DI UN INSEDIAMENTO COMMERCIALE E ATTREZZATURE PUBBLICHE E DI USO PUBBLICO



ELABORATO:

INQUADRAMENTO TERRITORIALE

ELABORATO:

I.T.

DATA: ~~Maggio 2018~~
Ottobre 2020

AGGIORNAMENTI: _____

PROPRIETA':


S.A.C.I. Srl

PROMITTENTE ACQUIRENTE :
LIDL ITALIA Srl



PROGETTO:


FALANGA E MORRA ARCHITETTI
Coordinamento: Arch. Giovanni Morra

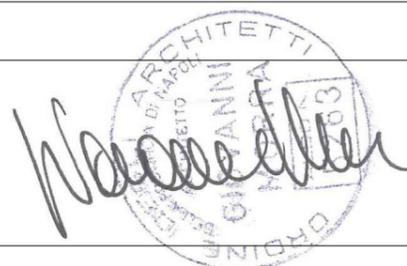

AEROFOTOGRAMMETRIA CON INDICAZIONE DELL'AREA DI INTERVENTO

Legenda

 Area d'intervento P.U.A

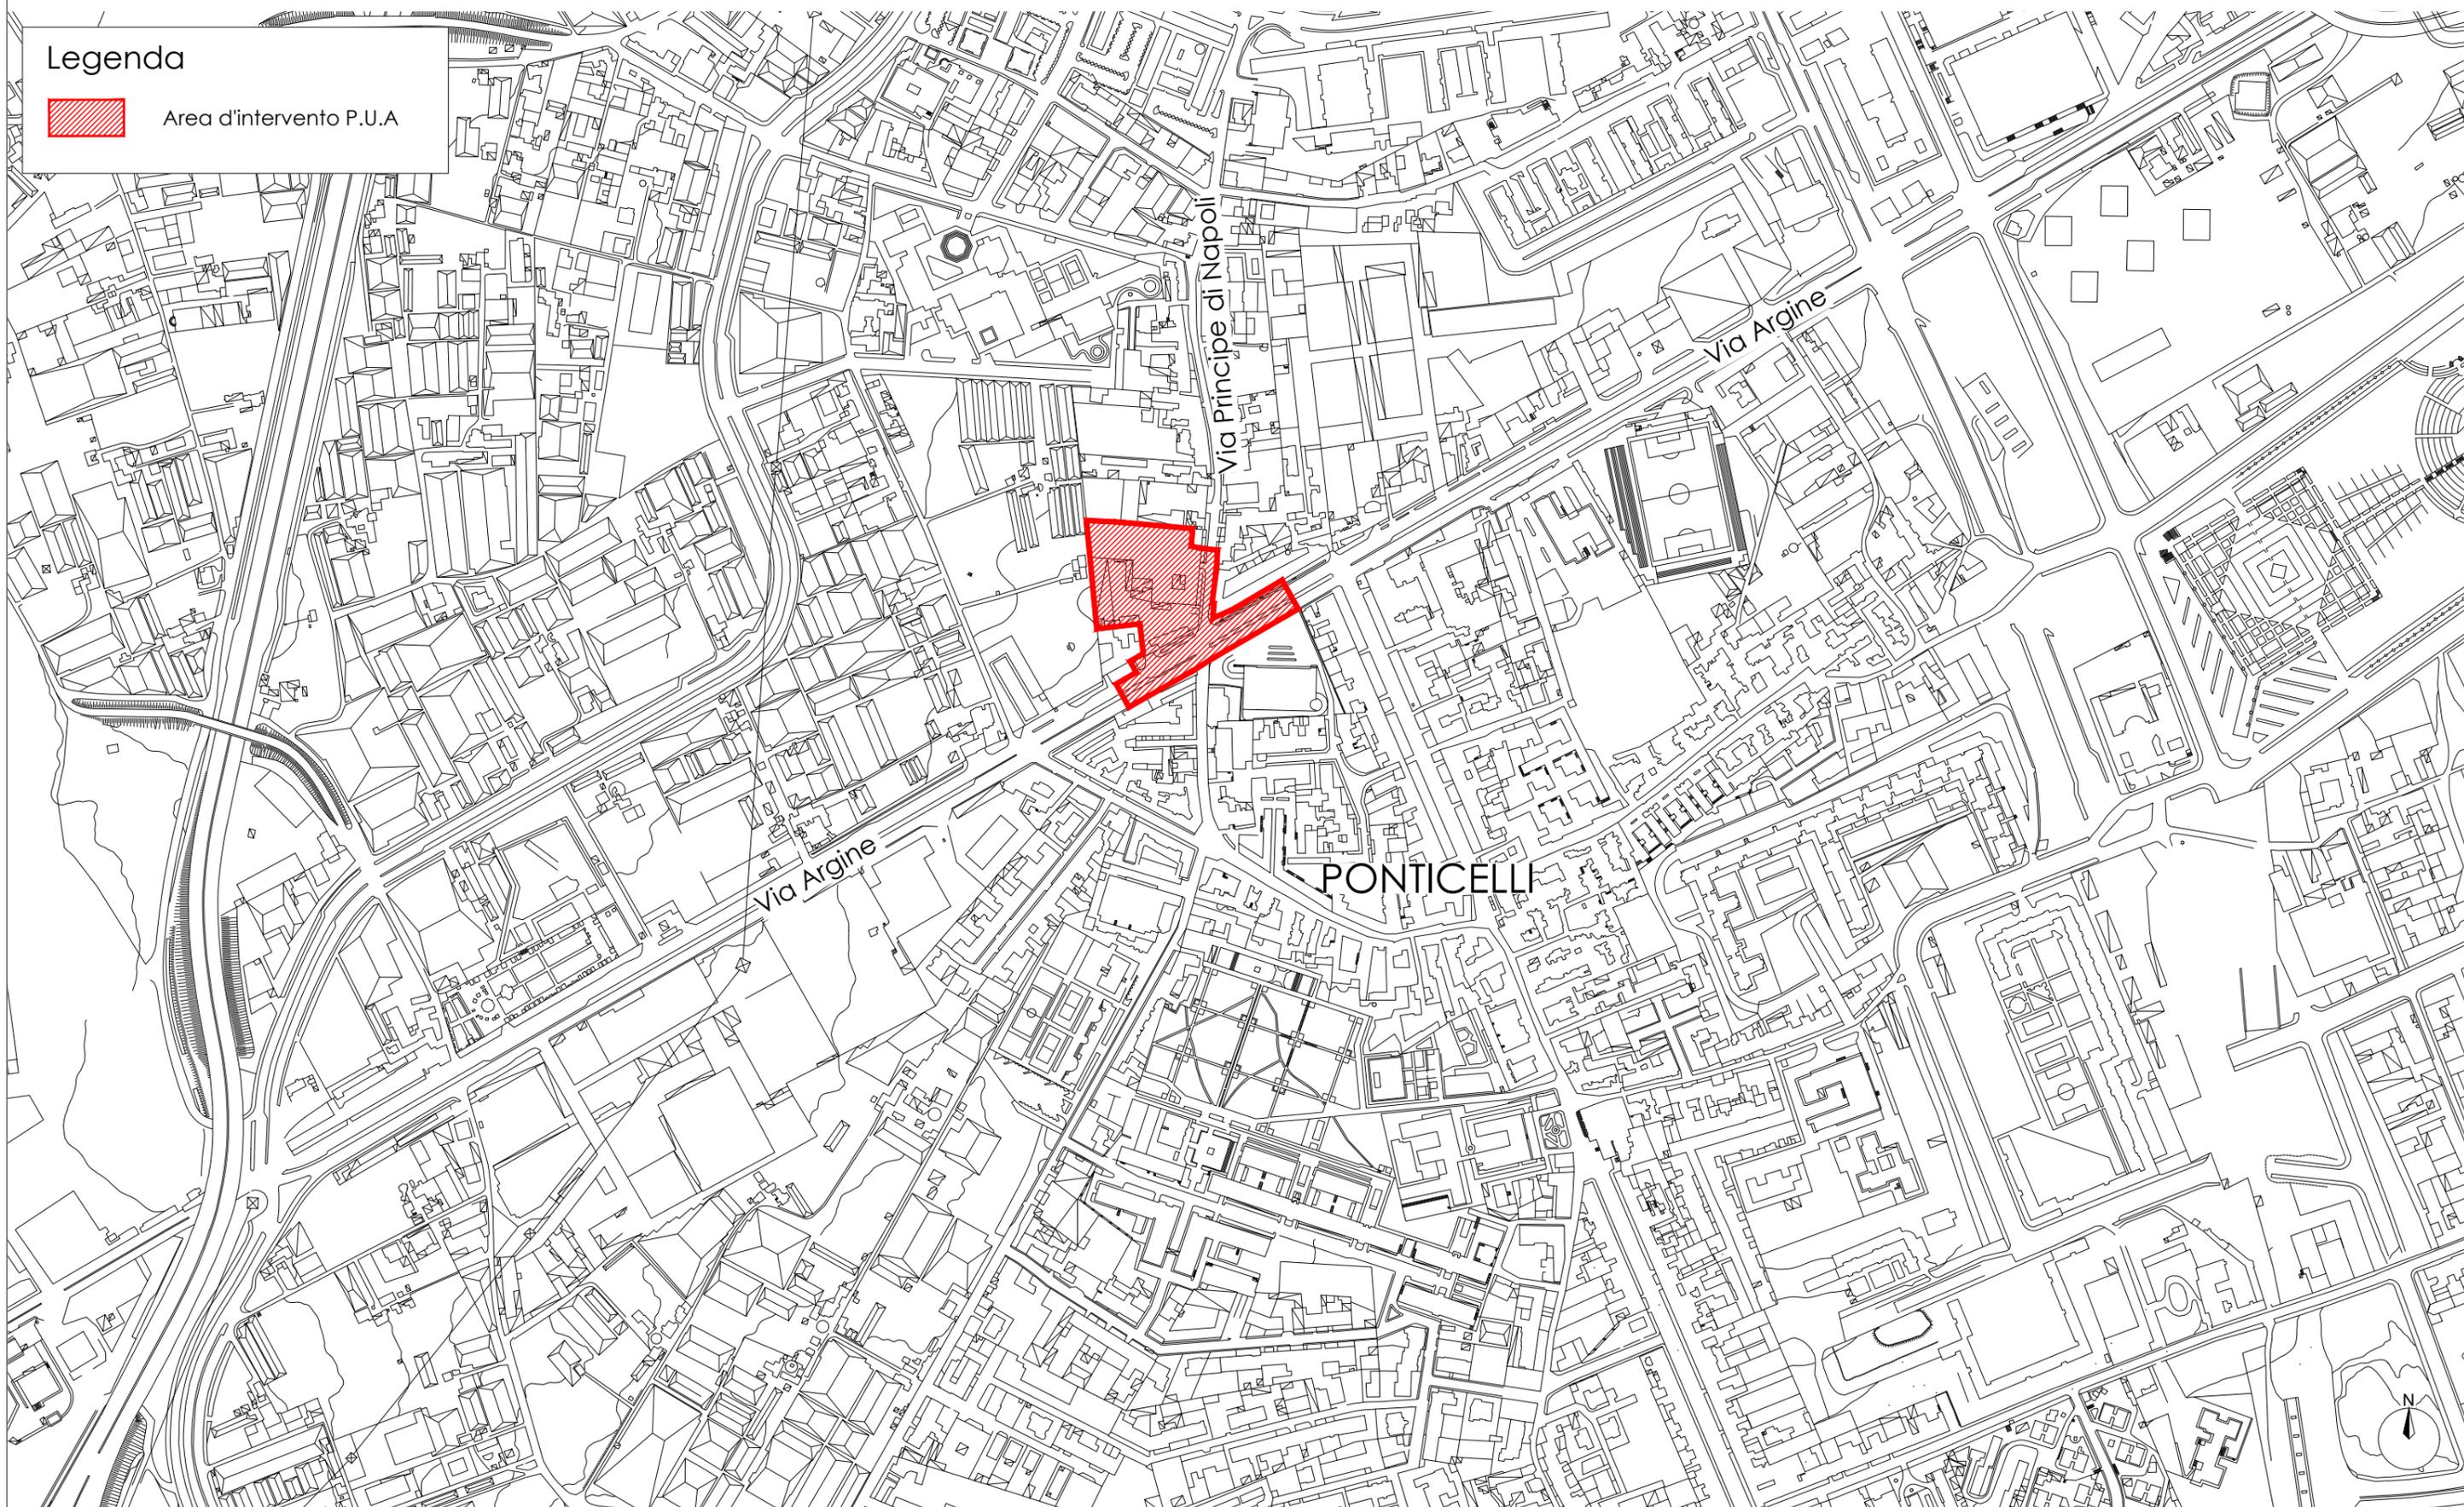

PROPRIETA':
S.A.C.I. Srl
PROMITTENTE ACQUIRENTE:
LIDL ITALIA Srl

PROGETTISTA:
Falanga e Morra Architetti
Via Nuova delle Brece 214, Napoli

CITTA' METROPOLITANA DI NAPOLI - COMUNE DI NAPOLI

Piano Urbanistico Attuativo per un'area all'incrocio tra via Argine e via Principe di Napoli a Ponticelli realizzazione di un insediamento commerciale e attrezzature pubbliche e di uso pubblico

DATA: Maggio 2018

AGGIORNAMENTI: Ottobre 2020