




COMUNE DI NAPOLI
 Direzione centrale Infrastrutture, lavori pubblici e mobilità
 Servizio Mobilità sostenibile

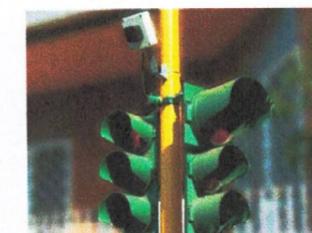

PON METRO 2014/20 - MOBILITA' SOSTENIBILE E ITS

Infrastrutture e tecnologie intelligenti per la gestione dei flussi di traffico - Semafori

PROGETTO DEFINITIVO

Gruppo di progettazione - Comune di Napoli

arch. Angela Anna (Coordinatore della progettazione), ing. Francesco Addato, geom. Giuseppe Costa, geom. Luciano Marino, dott. Giuseppe Marzella, ing. Franco Savastano,

Coordinatore per la sicurezza in fase di progettazione

arch. Francesca Spera

Supporto al gruppo di progettazione per ANM

ing. Francesco Chirillo, ing. Davide Pinto

Responsabile del procedimento

ing. Marzia di Caprio

Il dirigente


ing. Giuseppe D'Alessio

Planimetria delle interferenze con la rete WIND degli impianti da rifunzionalizzare

EG INT 10


scala: 1:200

emissione luglio 2018
 revisione settembre 2018

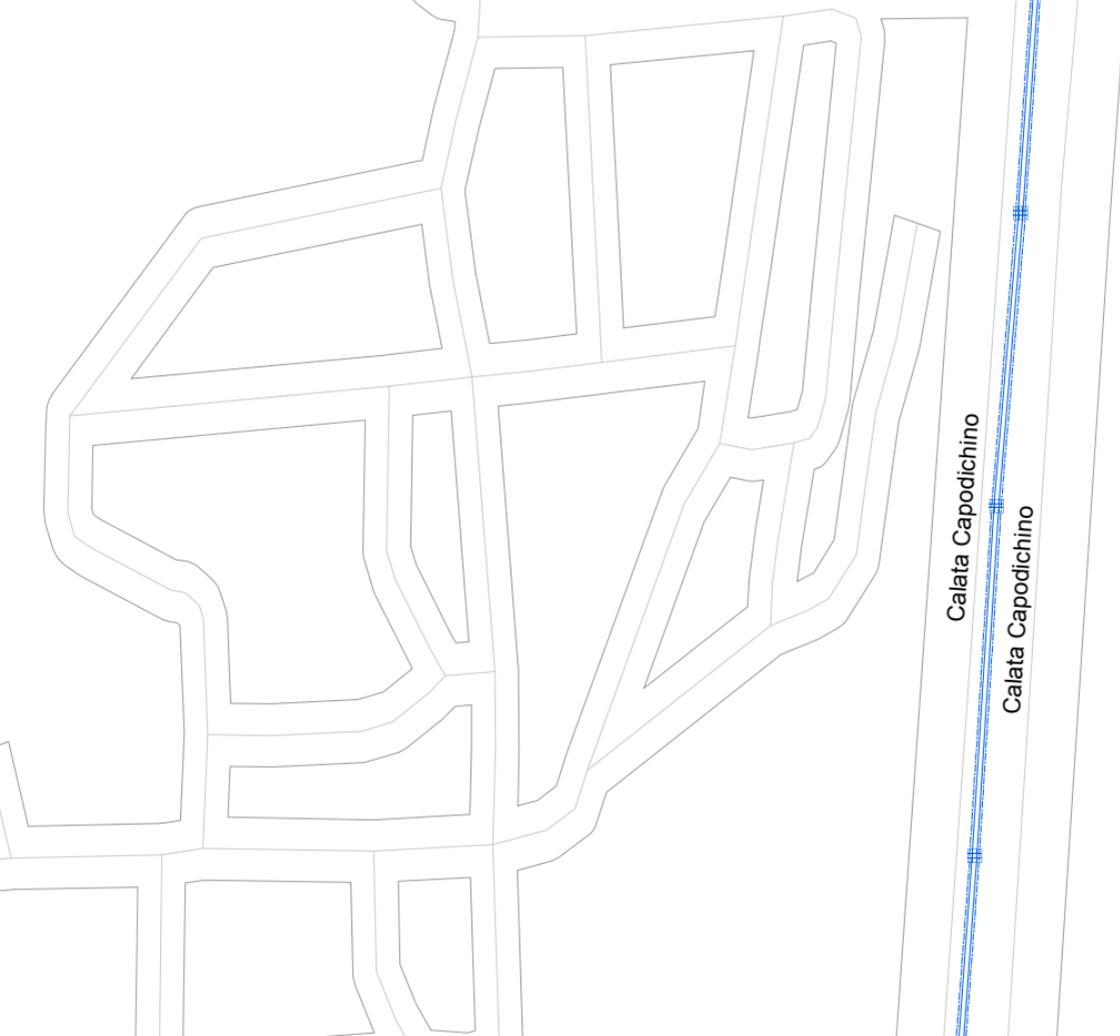

Calata Capodichino

Calata Capodichino

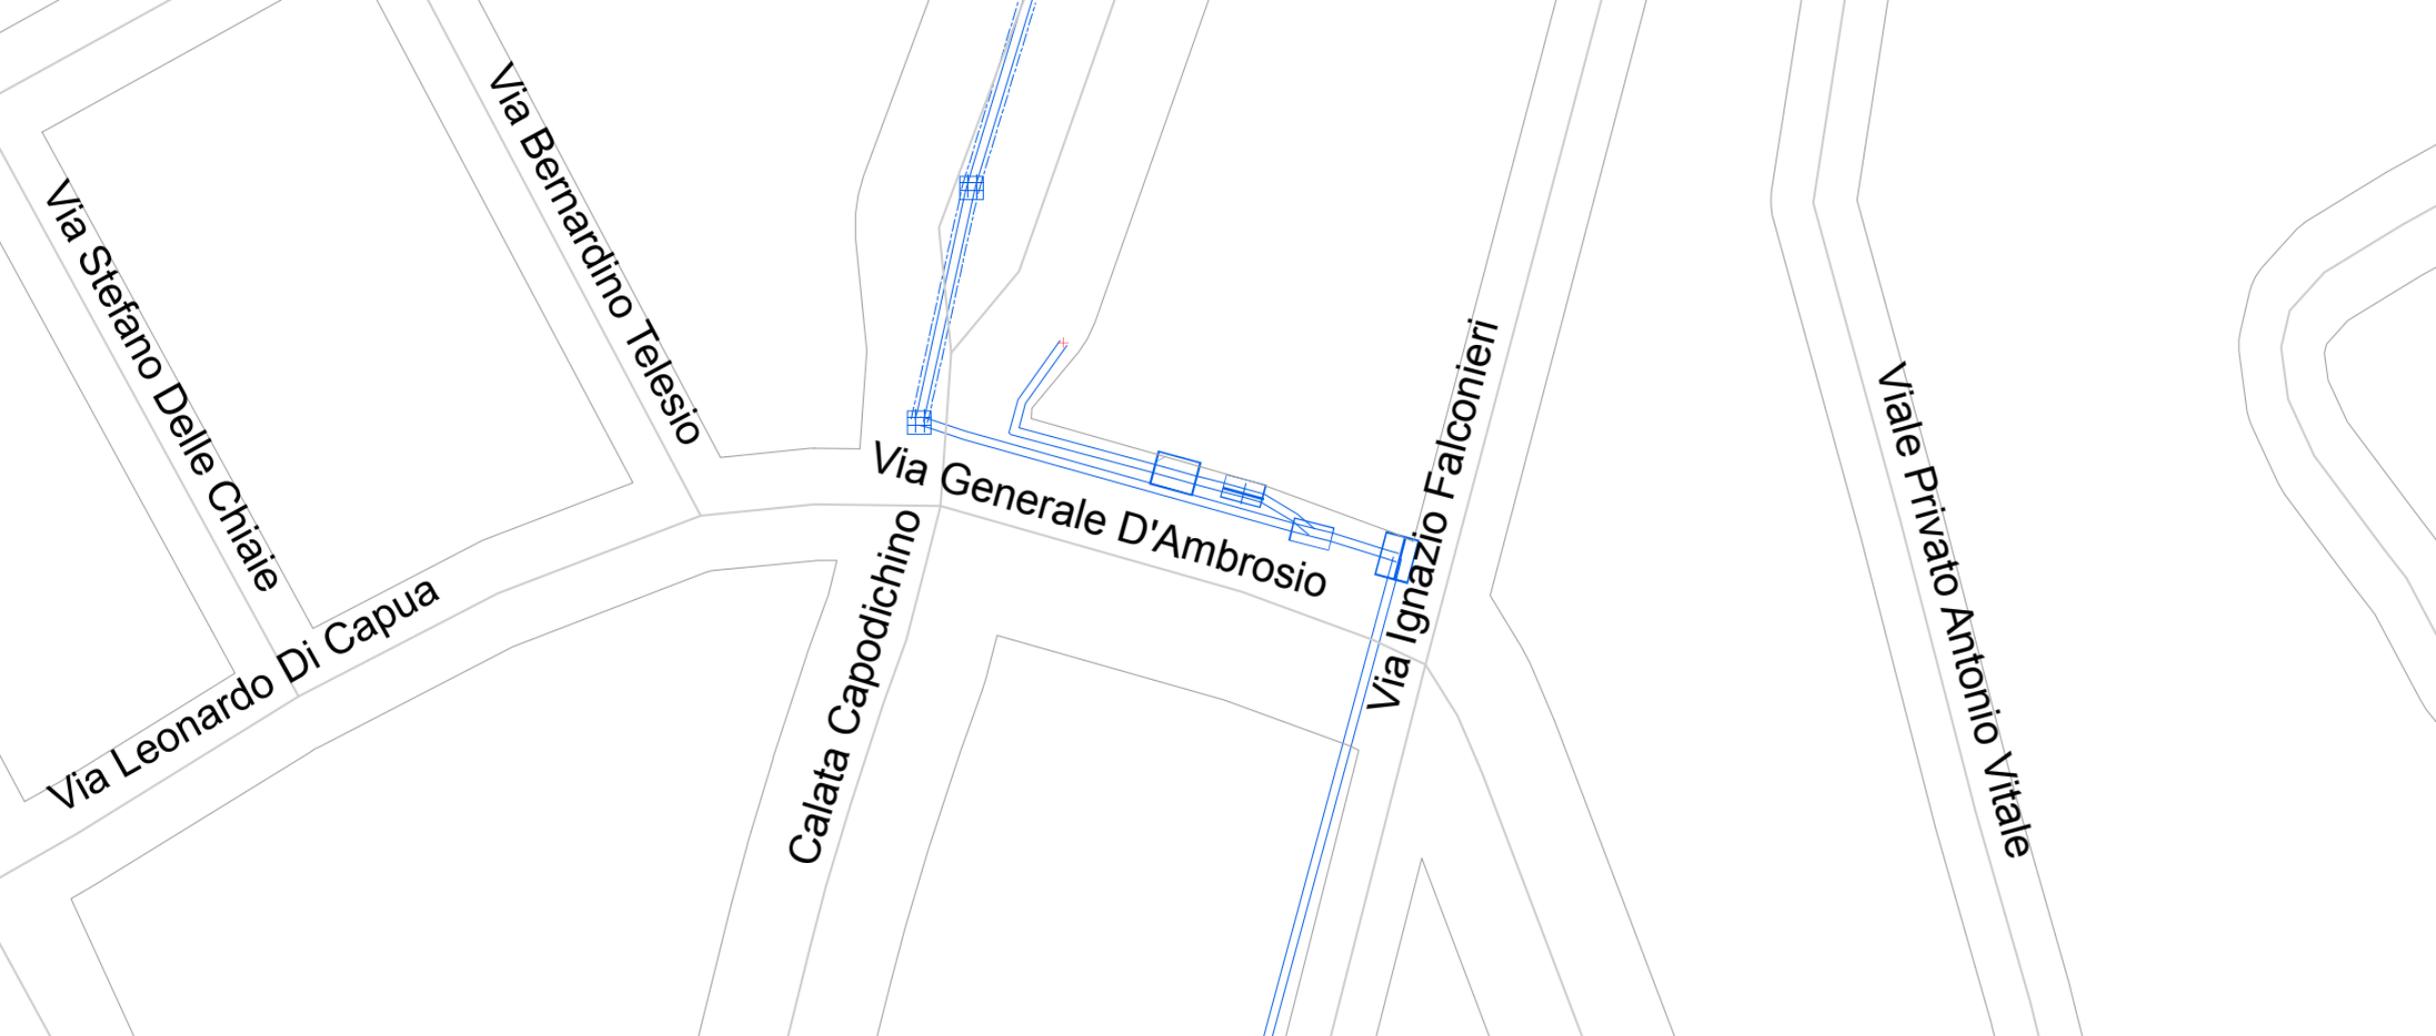

Via Stefano Delle Chiaie

Via Bernardino Telesio


Via Leonardo Di Capua

Calata Capodichino

Via Generale D'Ambrosio

Via Ignazio Falconieri

Viale Privato Antonio Vitale

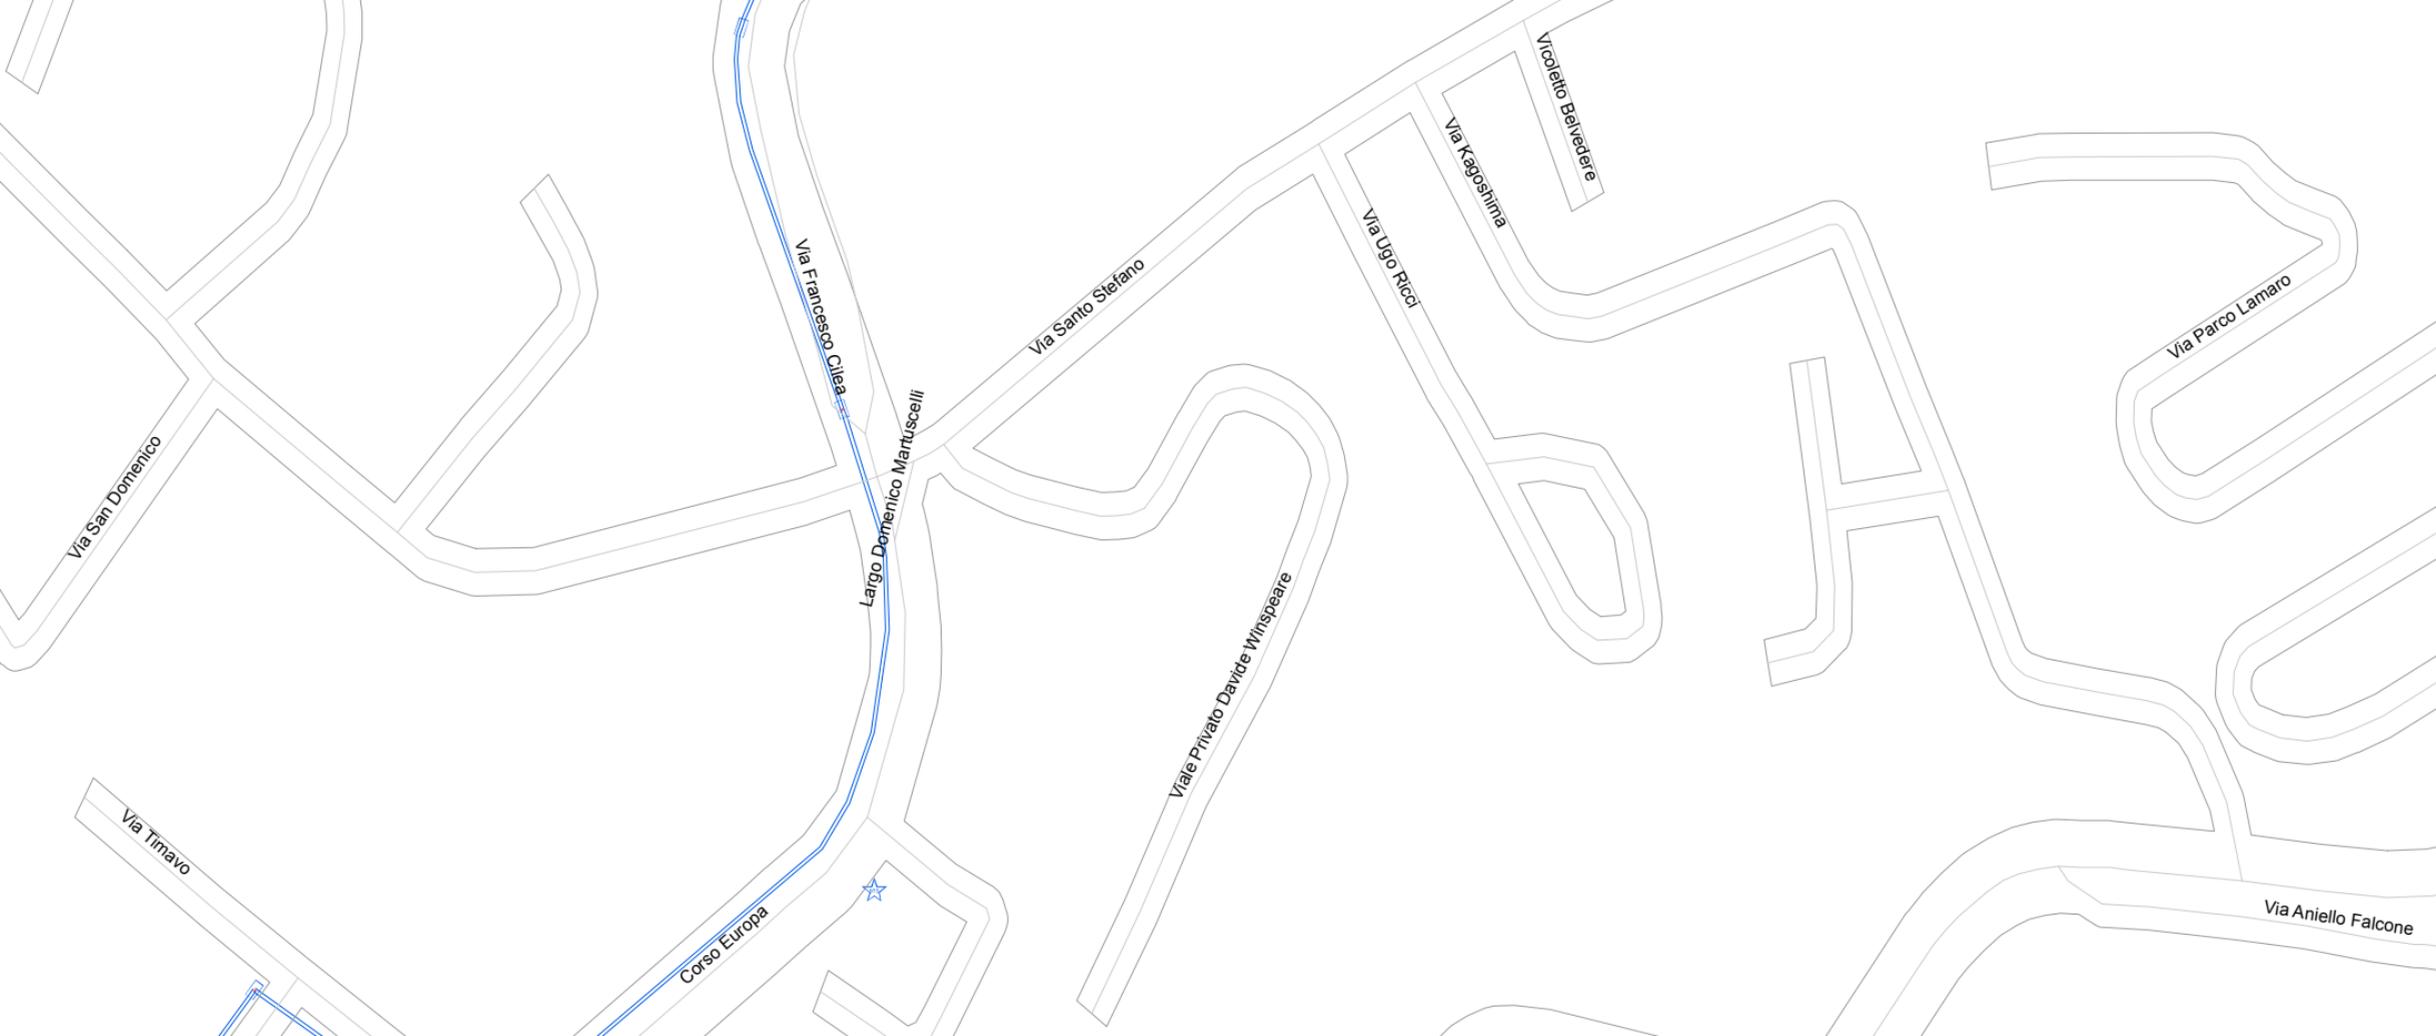

Via San Domenico

Via Timavo

Corso Europa

Via Francesco Cilea

Largo Domenico Martuscelli

Via Santo Stefano

Viale Privato Davide Winspeare

Via Ugo Ricci

Via Kapositina

Vicolo Belvedere

Via Parco Lamaro

Via Aniello Falcone


Via Nuova del Campo

Largo Santa Maria del Pianto

Via del Riposo

Via Santa Maria del Pianto



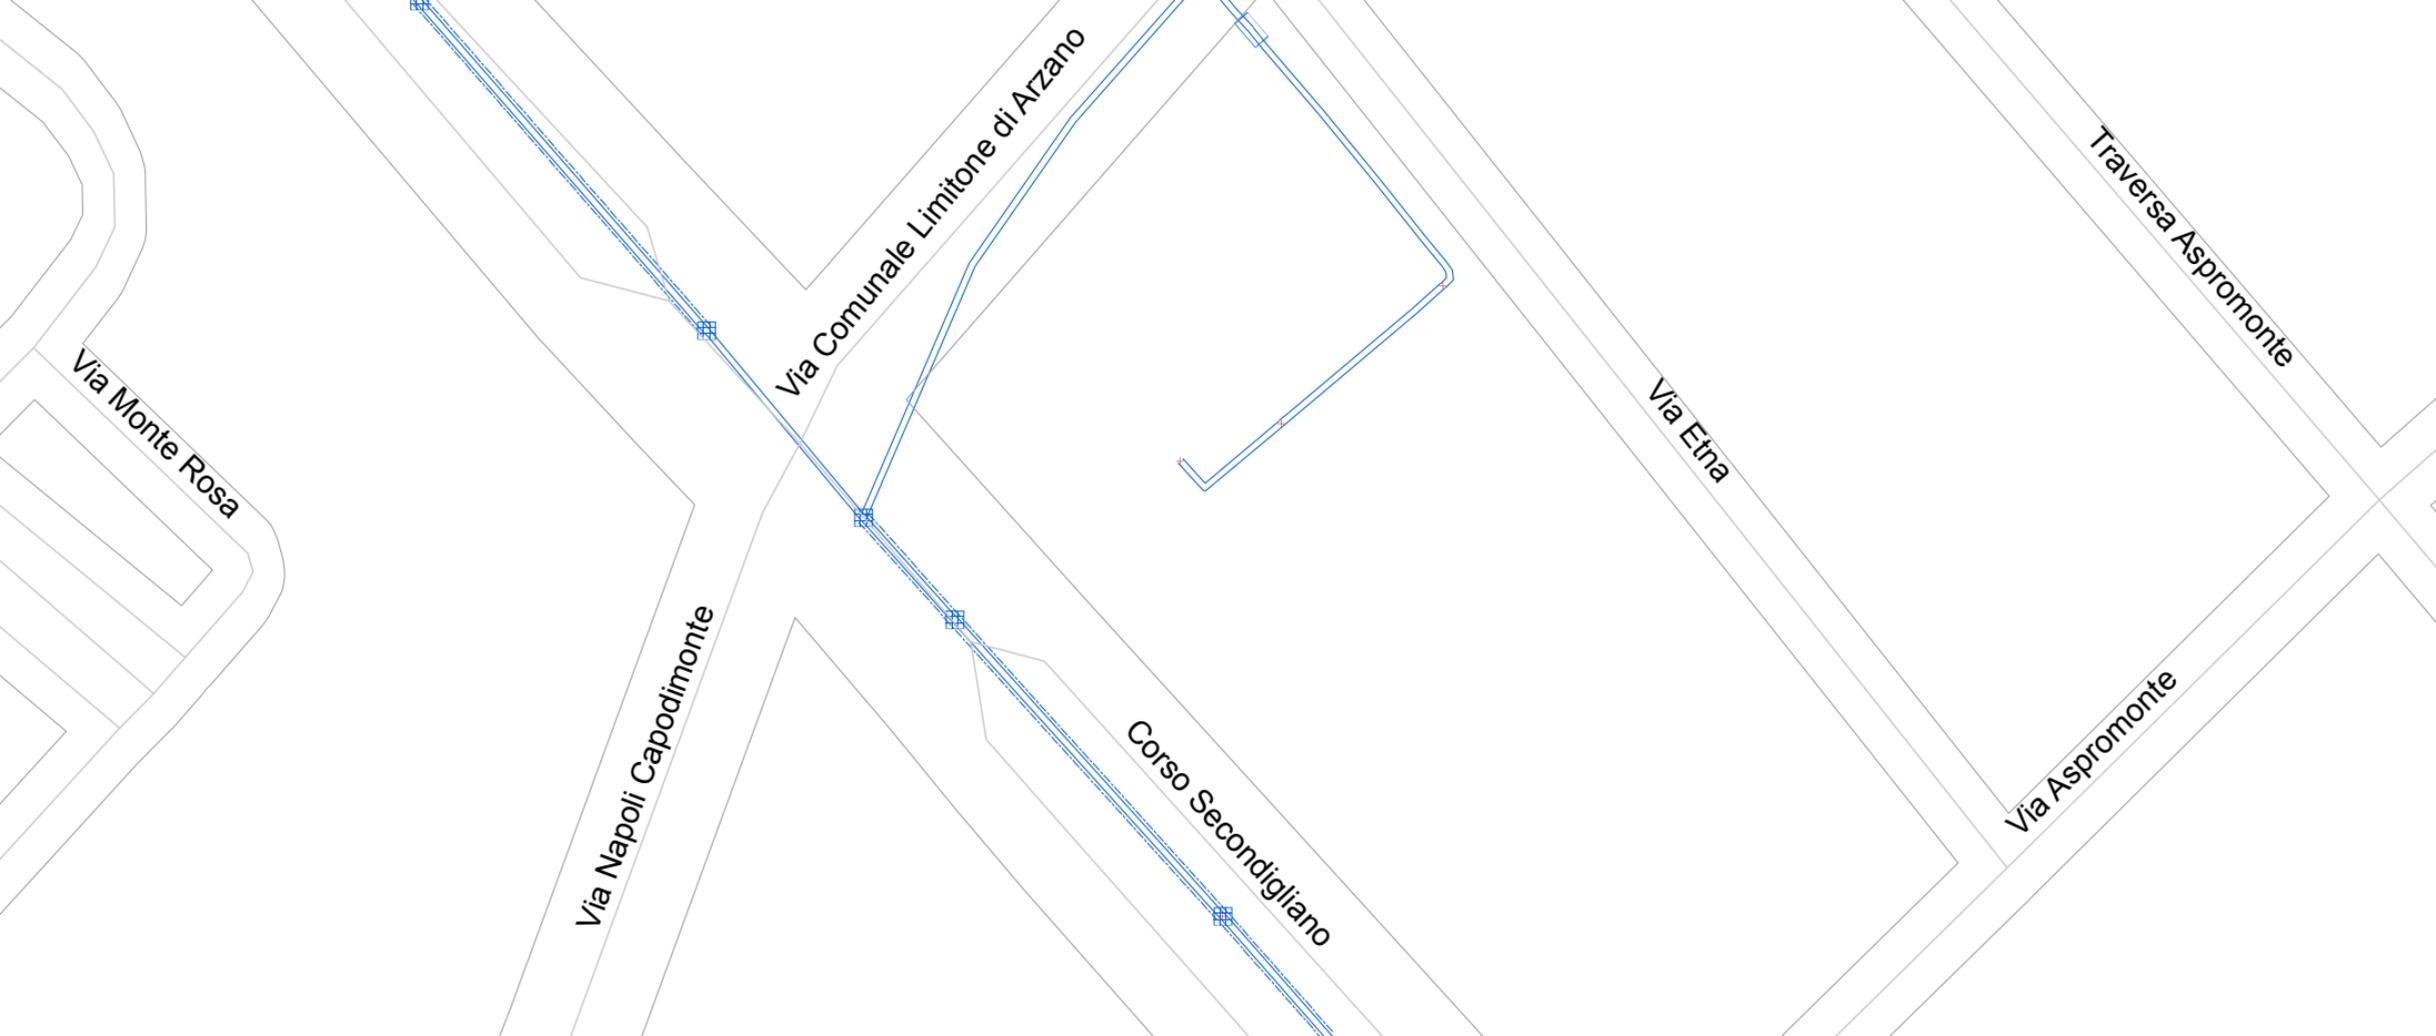

Via Monte Rosa

Via Napoli Capodimonte

Via Comunale Limitone di Arzano

Corso Secondigliano

Via Etna

Via Aspromonte

Traversa Aspromonte

Via Alessandro Manzoni

Via Ortensio

Via Domenico Cirillo

Via Luigi Settembrini

Via Carbonara

Salita Pontenuovo

Vico Sant'Elmo

Vico Mattonelle



Via delle Repubbliche

Via delle Repubbliche Marinare

Via Luigi Martucci



Via Giulio Cesare

Piazza San Vitale


Piazza San Vitale

Via dei Missionari

Via Raffaele Caravaglios

Via Luigi Volpicella

Rione Santa Rosa

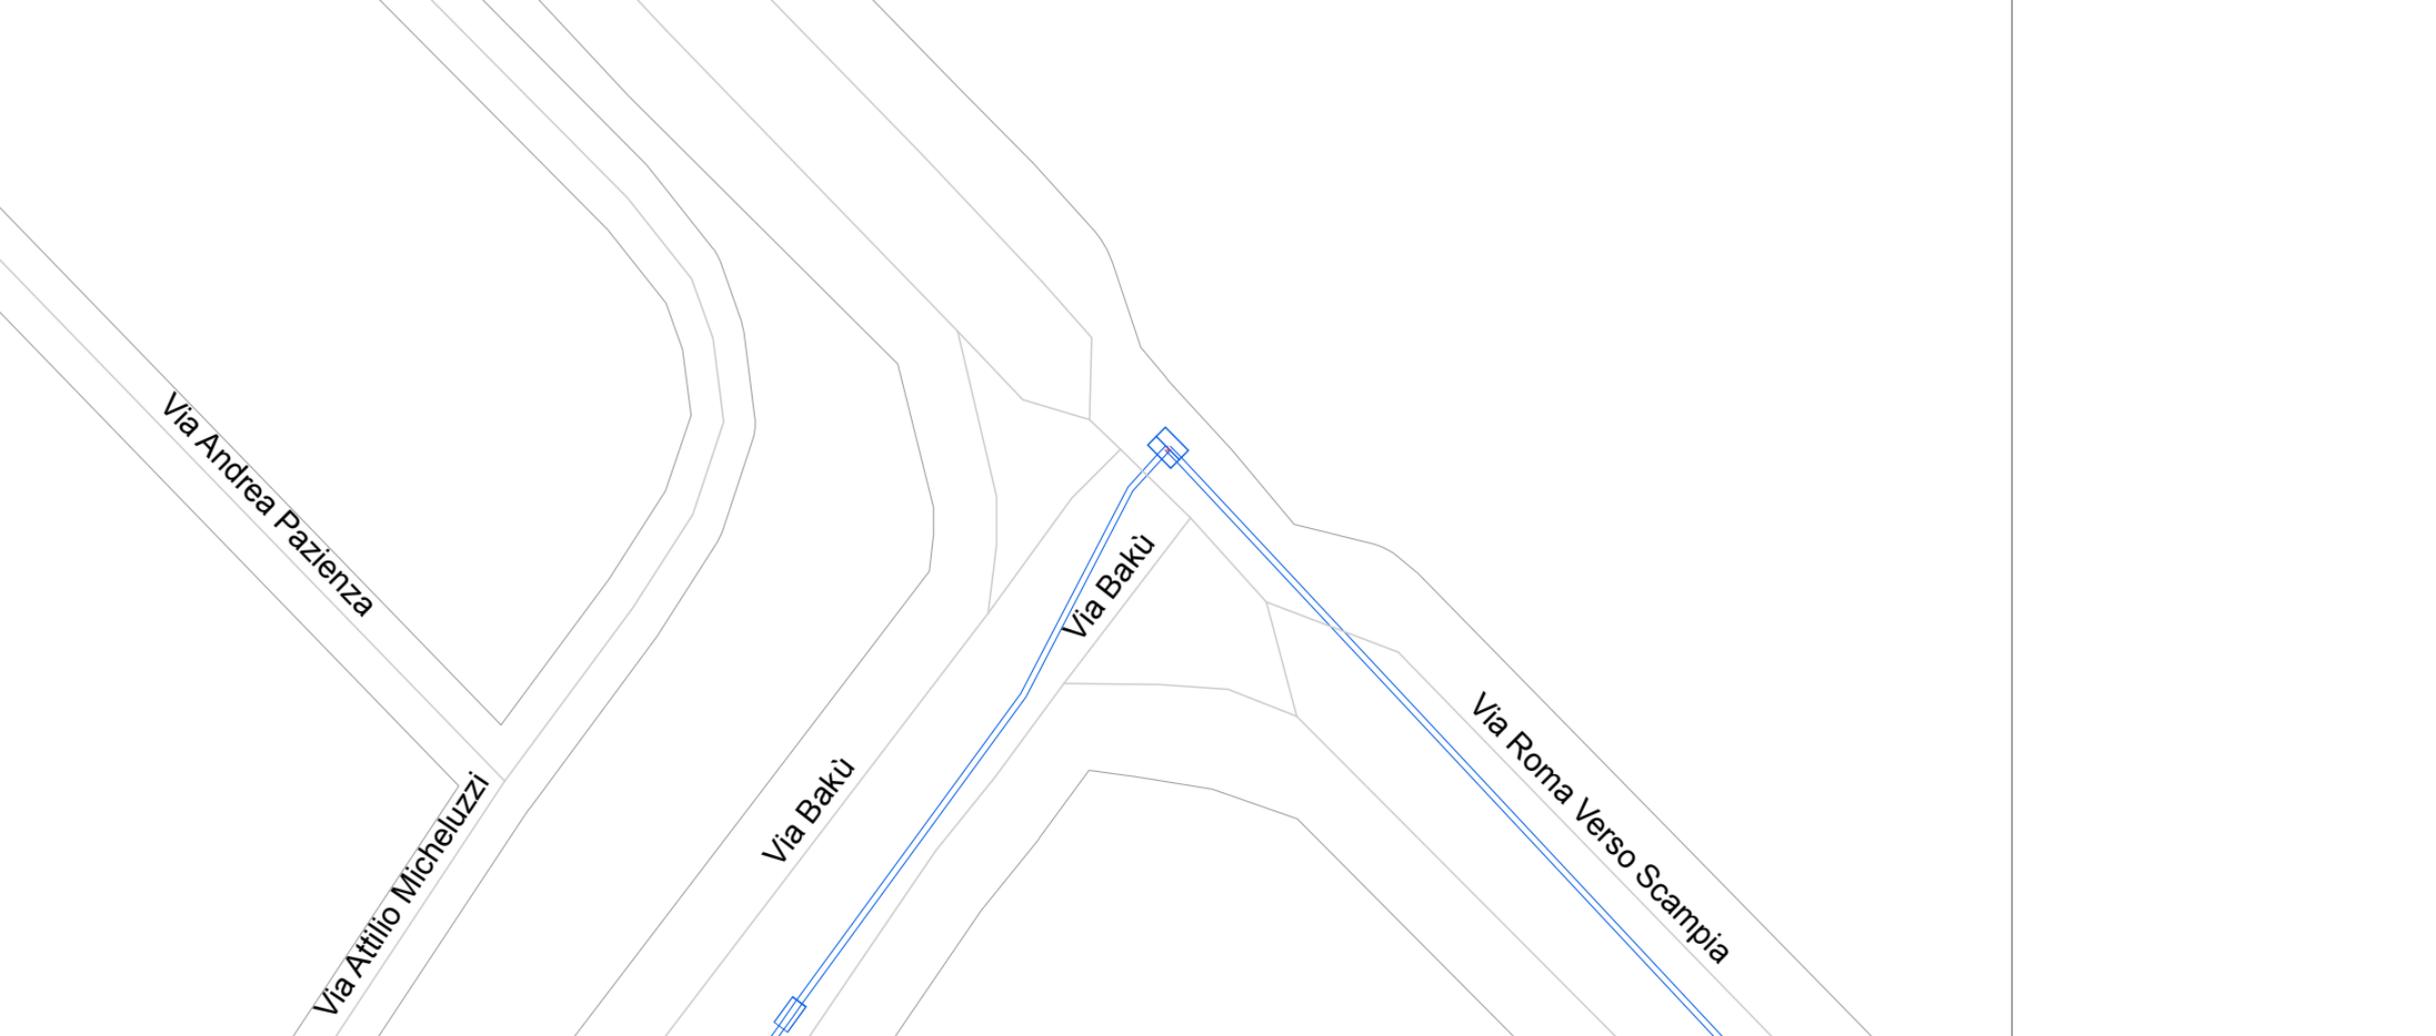

Via Andrea Pazienza

Via Attilio Micheluzzi

Via Bakù

Via Bakù

Via Roma Verso Scampia


Via Vincenzo De Giaya

Via Nuova del Campo

Largo Santa Maria del Pianto

Via del Riposo

Via Santa Maria del Pianto

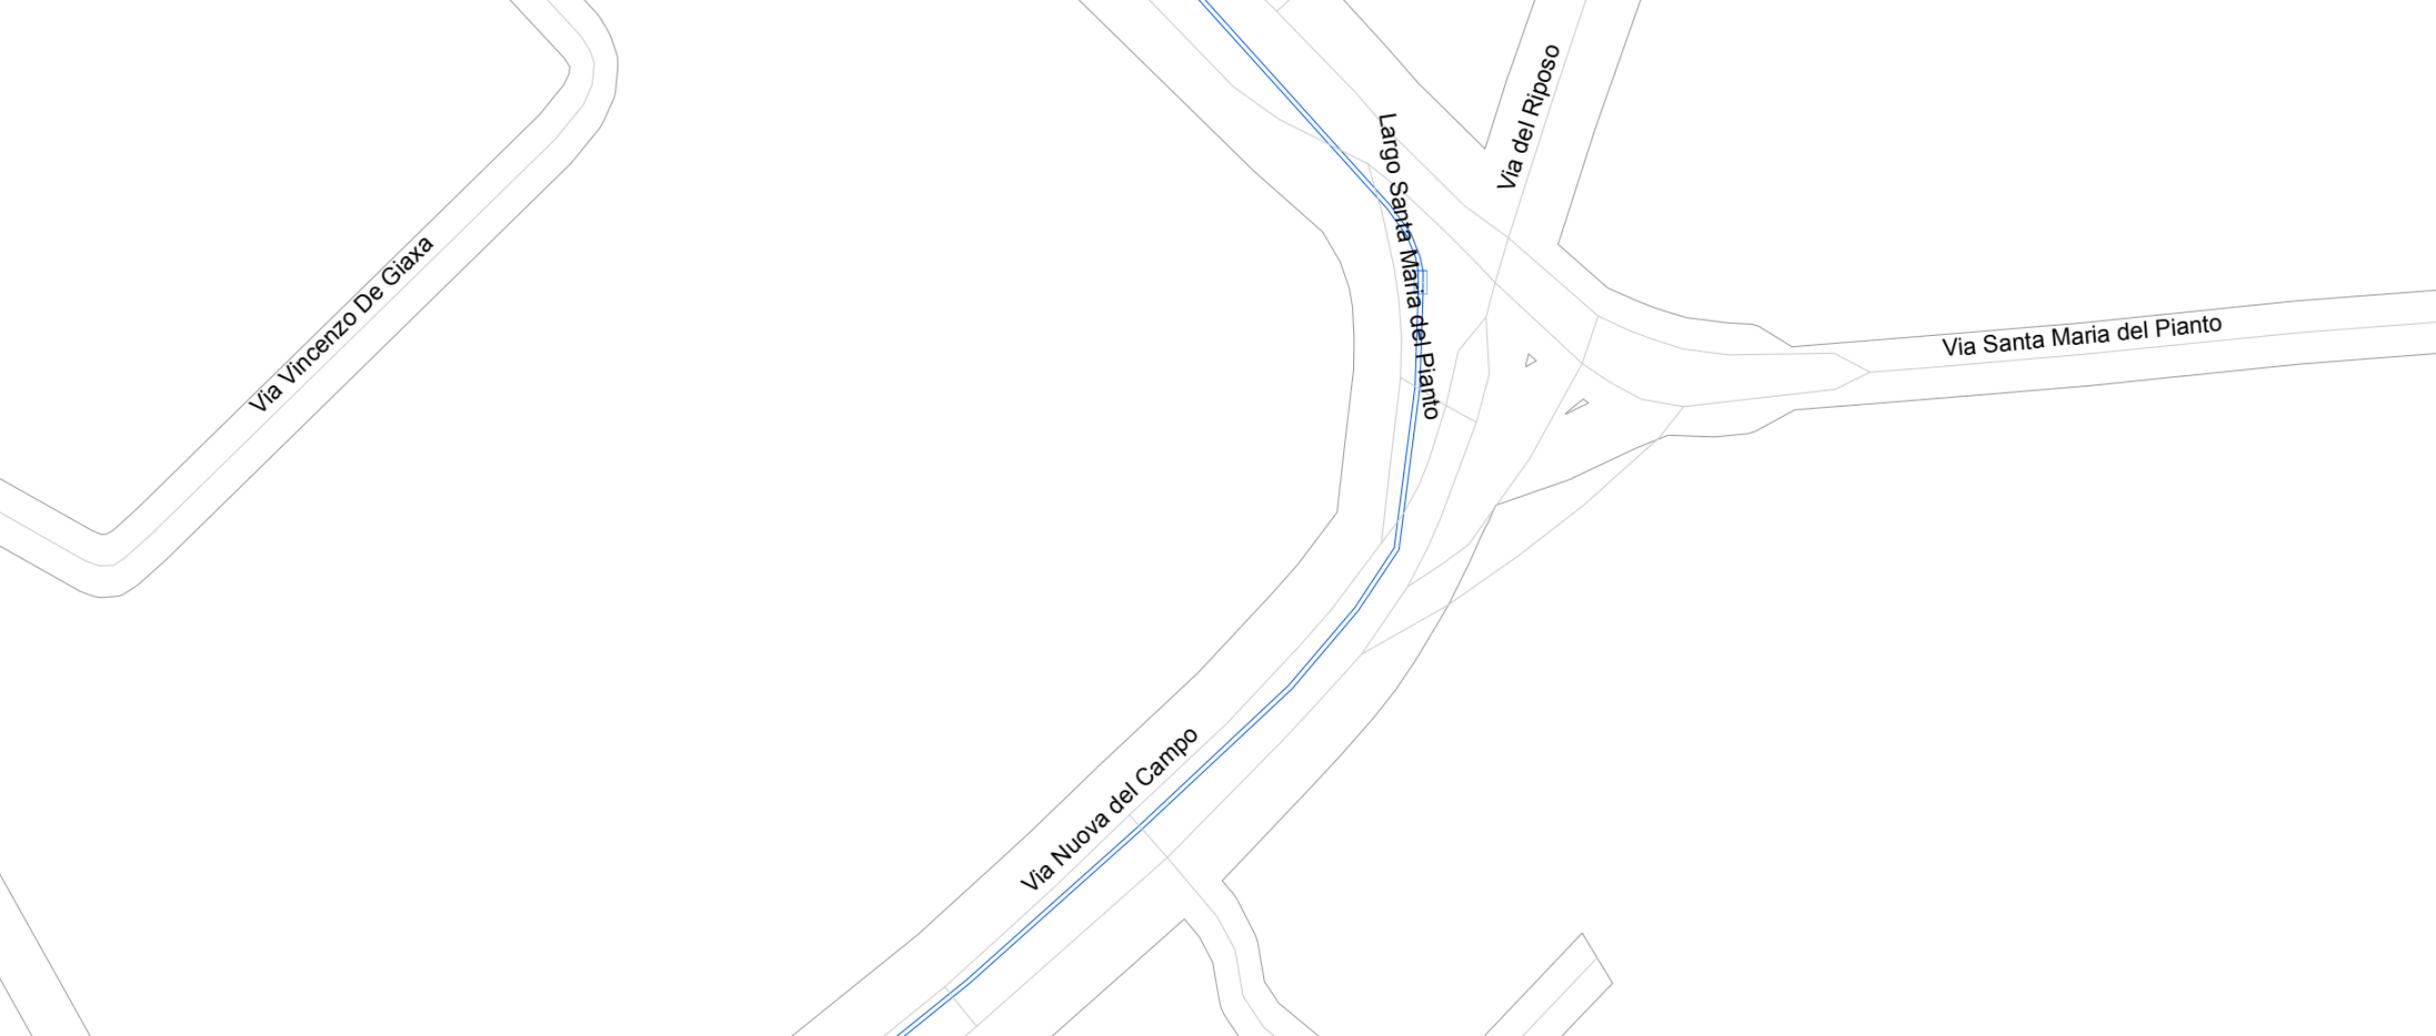



Via Nuova del Campo

Via Nuova del Campo



Rete di:

Territorio AREA SUD

Regione CAMPANIA

Città NAPOLI

Carta

Tratta VIA ORAZIO - VIA MERGELLINA

Scala 1:

Scala 0 25 50 100 Meters

**Realizzazione:
Rete di Telecomunicazione**

Progetto

Realizzatore

Foglio x/n


Edizione	Data	Eseguito	Verificato	Approvato

**Legenda
Tracciato Tratta**

 Progettato

 As Built

 Consistenza

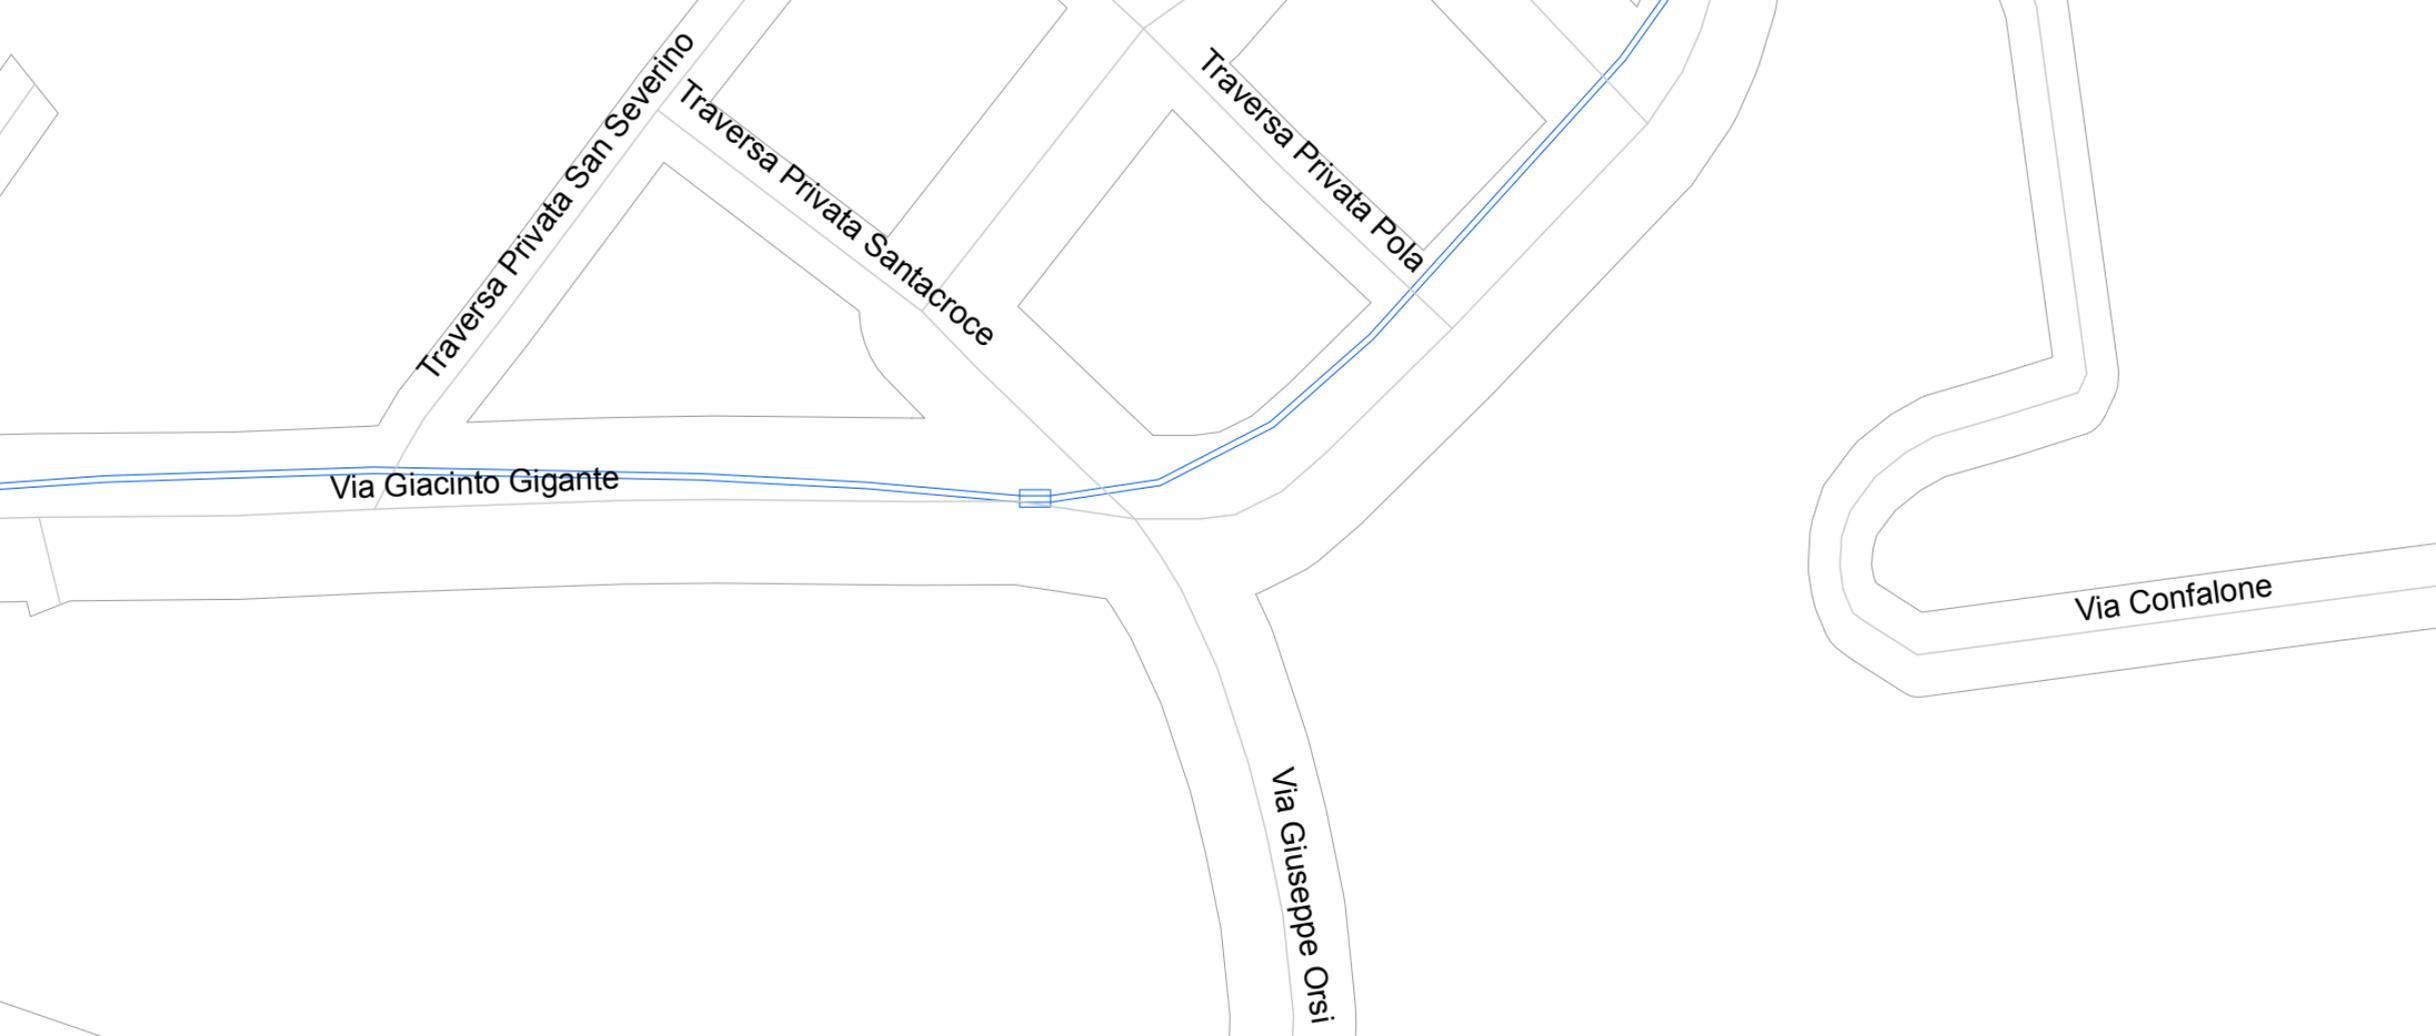

Via Giacinto Gigante

Traversa Privata San Severino

Traversa Privata Santacroce

Traversa Privata Pola

Via Giuseppe Orsi

Via Confalone




Vico San Mandato

Vico Trinità alla Cesarea

Piazzetta Trinità alla Cesarea

Via Salvator Rosa

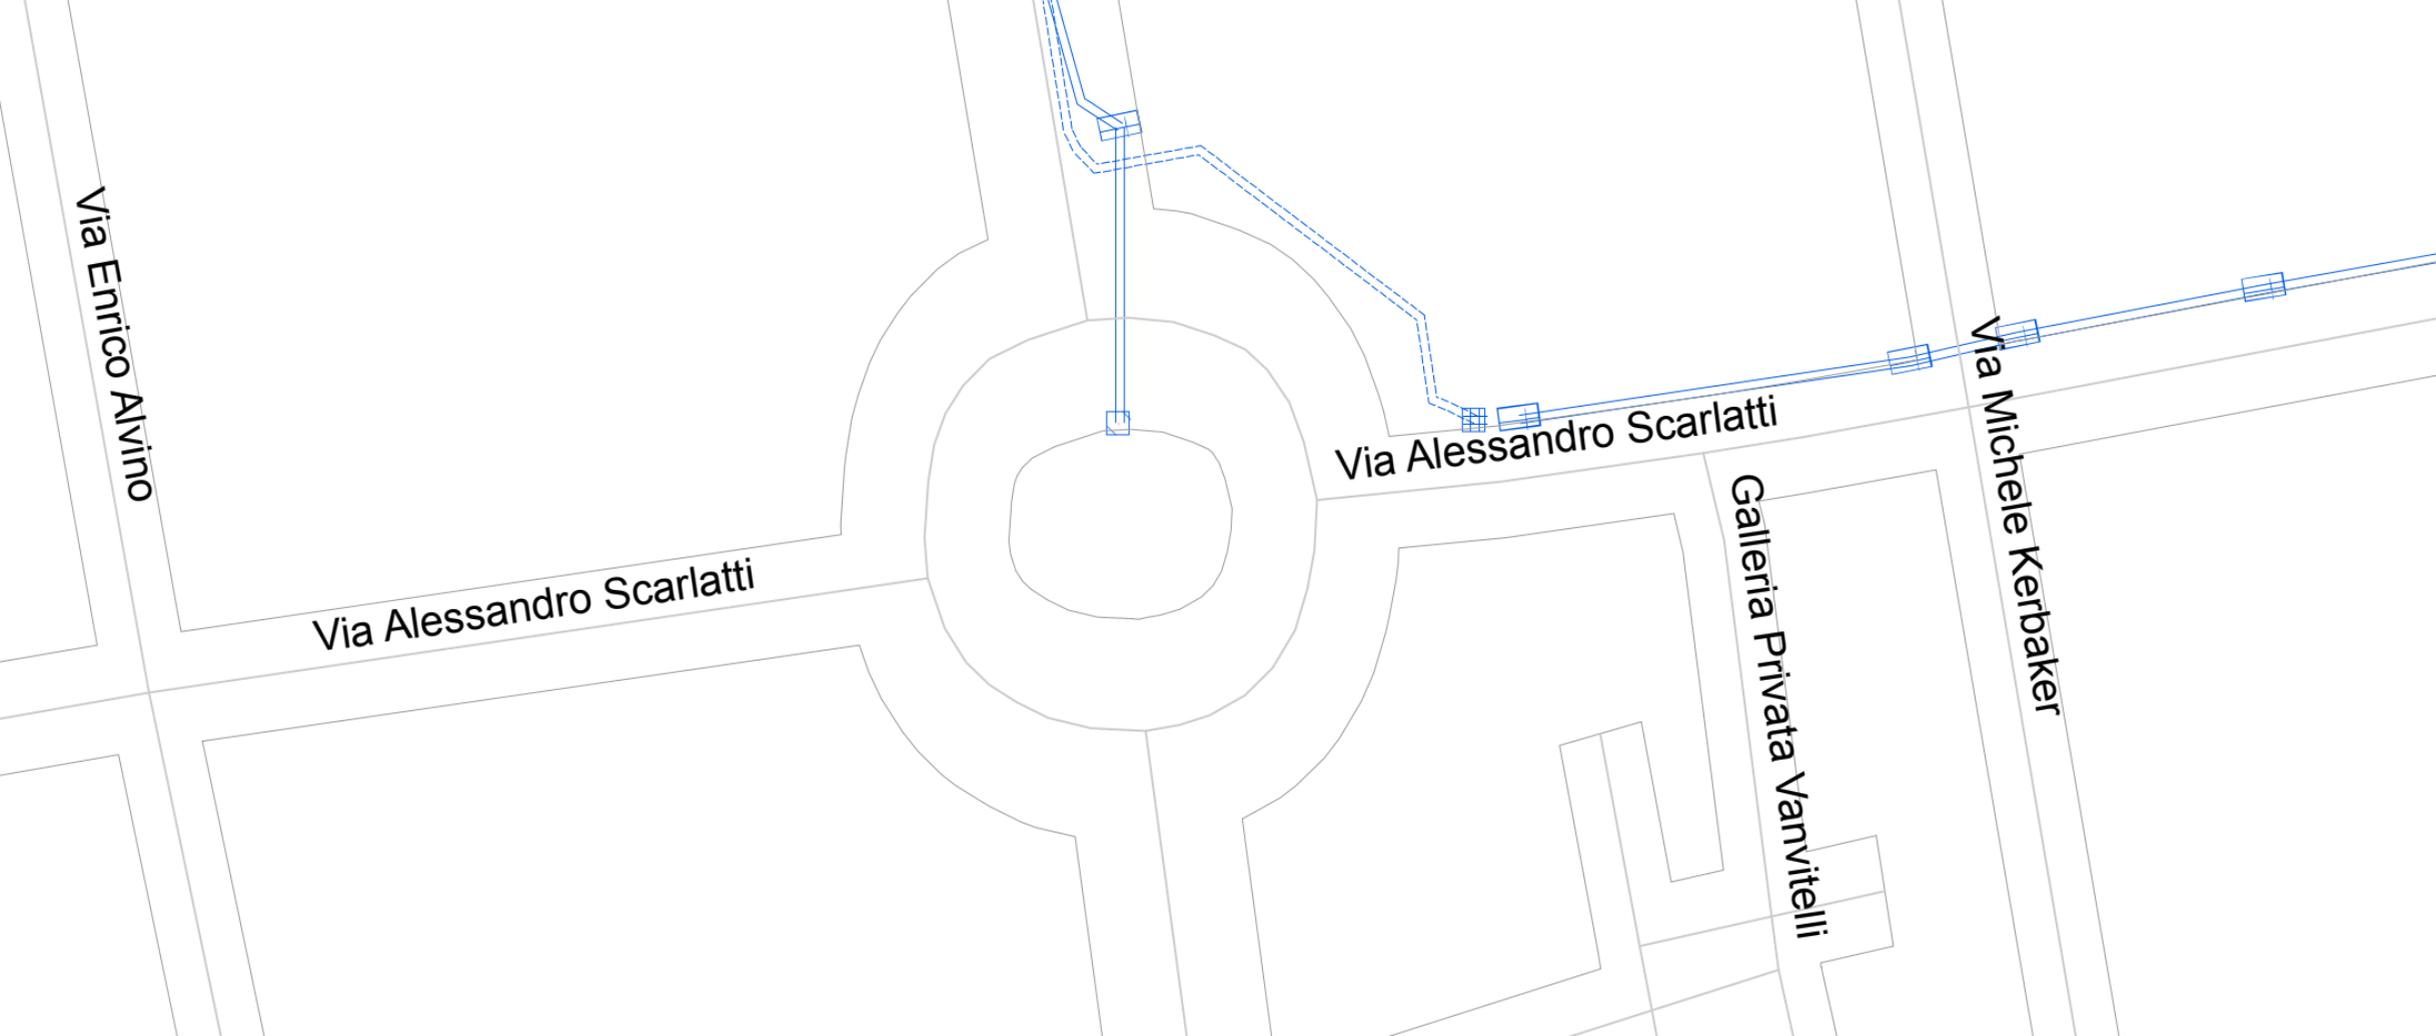

Via Enrico Alvino

Via Alessandro Scarlatti

Via Alessandro Scarlatti

Galleria Privata Vanvitelli

Via Michele Kerbaker



Rete di:

Territorio AREA SUD

Regione CAMPANIA

Città NAPOLI

Carta -----

Tratta VIA TENORE - VIA FORIA

Scala 1: -----

Scala 0 25 50 100 Meters

**Realizzazione:
Rete di Telecomunicazione**

Progetto -----

Realizzatore -----

Foglio x/n -----


Edizione	Data	Eseguito	Verificato	Approvato

**Legenda
Tracciato Tratta**

 Progettato

 As Built

 Consistenza

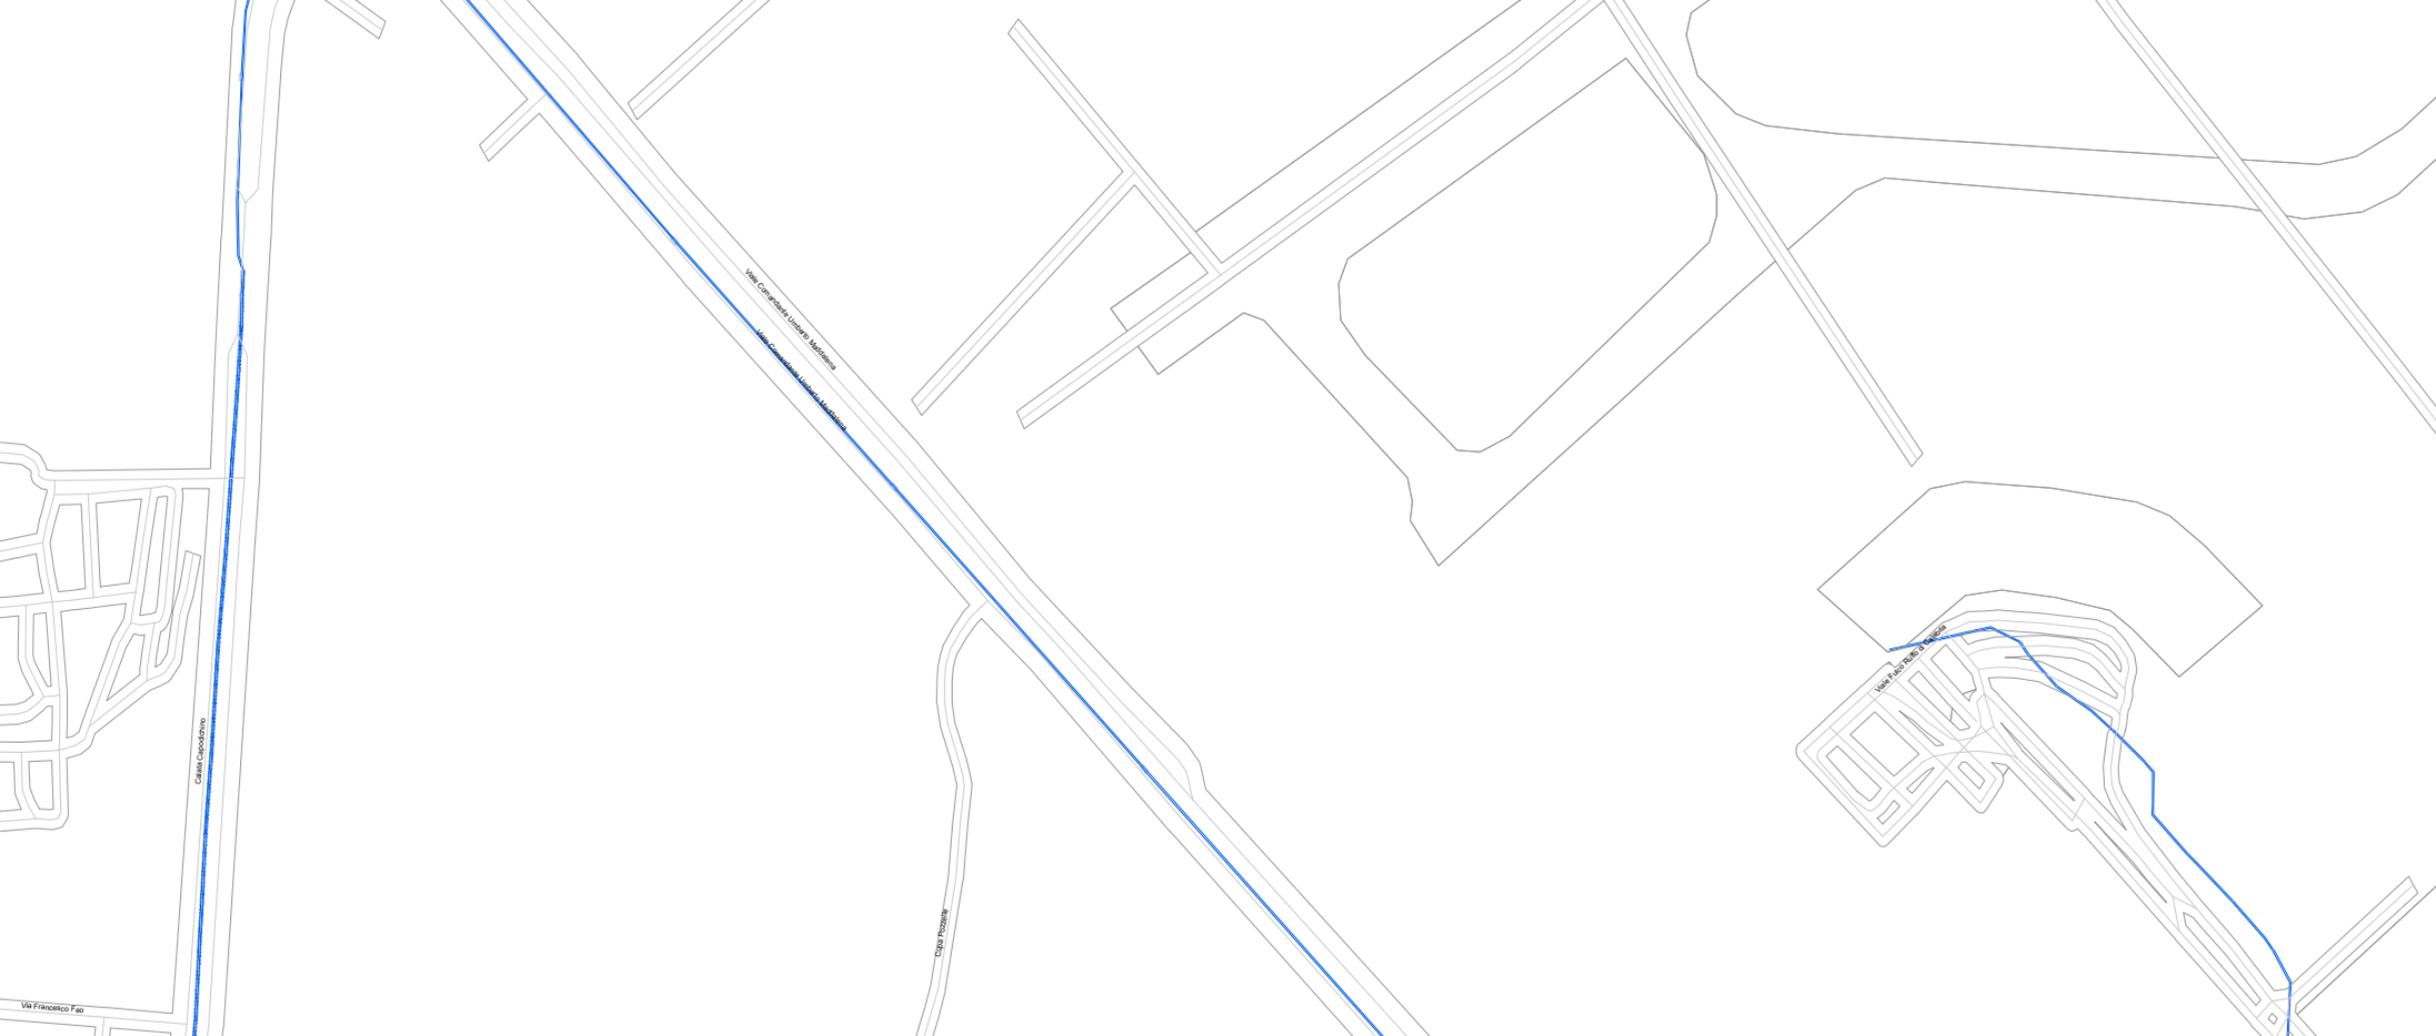

Via Francesco Faà

Cattedrale Capodistria

Via C. Capodistria - Uscata - Marone
Via C. Capodistria - Uscata - Marone

Via C. Capodistria

Via C. Capodistria - Uscata - Marone