

MATERIALI	
PIETRA/LAVICA	<ul style="list-style-type: none"> Bacello composto da blocchi squadrati posti in opera in mattoni regolari (a "torre" o a "taglia di pesce") Bacello composto da blocchi non squadrati posti in opera in mattoni irregolari (Cacciabacchi) Blocchi squadrati di forma cubica ("carrapini") Carone di bordo
TUFO	<ul style="list-style-type: none"> Muratura composta da blocchi in tufo grezzo, presumibilmente originaria Muratura composta da blocchi squadrati in tufo grezzo di recente Muratura mista (tufo, calcare, pietra lavica)
CEMENTO	<ul style="list-style-type: none"> Integratori con malta cementizia Pavimentazioni in prasete di cemento Pavimentazioni in battuto di cemento Coperture
CALCIARE	<ul style="list-style-type: none"> TRAVERTINO INTONACO ELMENTI PLASTICI/INTEGRI ELEMENTI METALLICI
PIERINO	<ul style="list-style-type: none"> INTONACO TINTEGGIATO GUAINA MATERIALE CERAMICO
ASFALTO	<ul style="list-style-type: none"> MARMO LEGNO VETRO
LATERIZIO	<ul style="list-style-type: none"> ALLUMINIO TERRENO MATERIALE CONTENENTE PRESUMIBILMENTE AMIANTO

LEGENDA ANALISI DELLO STATO DI CONSERVAZIONE NORMAL 1088 (UNI 11182 del 2006)

ALTERAZIONE CROMATICA	Macchia
Variazioni cromatiche, in parte dei componenti del materiale, dei parametri che definiscono il colore. E' generalmente associata a tutto il materiale interessato nel caso di alterazione in modo localizzato o puntuale (alterazioni di natura meccanica)	Macchia
DEPOSITO SUPERFICIALE	Patina biologica
Accumulo di materiali estranei di varia natura quali polvere, fango, guano. Ha spessore variabile e scarsa aderenza al materiale sottostante.	Patina biologica
INTEGRAZIONE	Integratore
Decorazione con caduta del materiale sotto forma di polvere o minuscoli frammenti. Talvolta viene utilizzato il termine "polverizzazione".	Integratore
DETTACCO	Distacco
Soluzione di continuità tra strati superficiali del materiale, sia tra loro che rispetto al substrato, provocata in genere dalla caduta degli stessi.	Distacco
EROSIONE	Deposito di giuano
Apposizione di materiale dalla superficie che nella maggior parte dei casi si presenta compatta.	Deposito di giuano
PRESENZA DI VEGETAZIONE	Ossidazione
Presenza di individui erbacei, arbustivi o arborei.	Ossidazione
LACUNAMMANCANDA	
Perde di continuità tra elementi idonei	
INTERVENTI E MATERIALI NON IDONEI	
INTERVENTI PRECEDENTI NON IDONEI O SENZA PARTICOLARE PRESSIONE rispetto in malta cementizia o in asfalto, pavimentazioni con prasete di cemento, stuccature	
DISSESTI	
CEMENTO DIFFERENZIALE DEL PIANO DI POSA, AVALLAMENTO E DISCONNESSIONE PAVIMENTAZIONE	

Definizione pareti ed elementi in alzato compresi nell'ambito d'intervento
 parete o elemento compreso nell'ambito
 parete o elemento non compreso nell'ambito

STATO DI FATTO





CHIESINO IN METALLO	CADITOIE IN PIETRA	COLONNINA BALAUSTRATA IN METALLO
CHIESINO IN METALLO	CADITOIE IN METALLO	COLONNINA BALAUSTRATA IN PIETRA
CHIESINO IN CLS DIMENSIONI VARIABILI	CADITOIE IN METALLO LUNGHEZZA VARIABILE	COLONNINA
	CADITOIE IN METALLO DIMENSIONI VARIABILI	DISSESTO IN METALLO
		DISSESTO A BALAUSTRATA IN METALLO
		DISSESTO IN PIETRA
		DISSESTO A PANCHINA IN LEGNO
		DISSESTO A PANCHINA IN PIETRA

ILLUMINAZIONE

SU PALO	SRBRACCO A MURO	A SOSPENSIONE	PROIETTORE AD INCASSO
SU PALO	SRBRACCO SU PALO	ARMATURA STRADALE	

CHIAVE O SARACINESA

SEGNALITICA VERTICALE	LAMPIONE	RECINZIONE LINEA
CASCONETTO	LAMPIONE A MURO	GRERA PROVVISORIALE
INFIANTI	FONTANELLA PUBBLICA	MATERIALE DI RISULTA
PIUVALE	PANCHINA	DISSESTO IN PIETRA
EDICOLA VOTIVA	BALAUSTRATA METALLICA	DISSESTO IN METALLO
ARREDO URBANO	CORRIMANO METALLICO	FIORERA
ARMATURA STRADALE A SRBRACCO	RECINZIONE METALLICA	

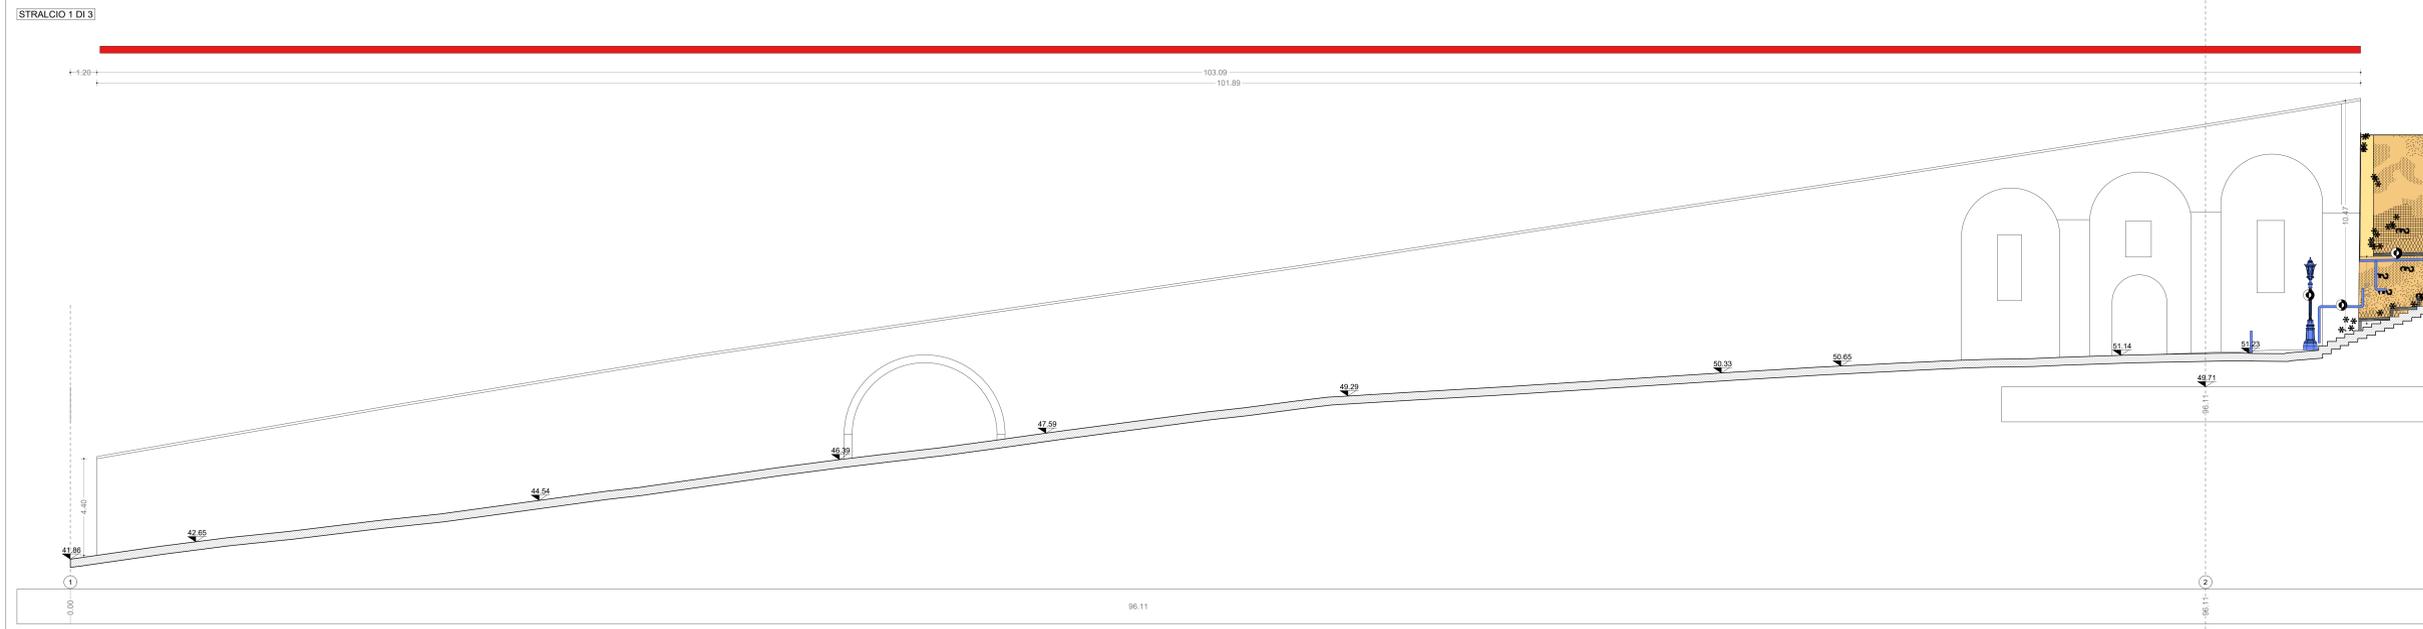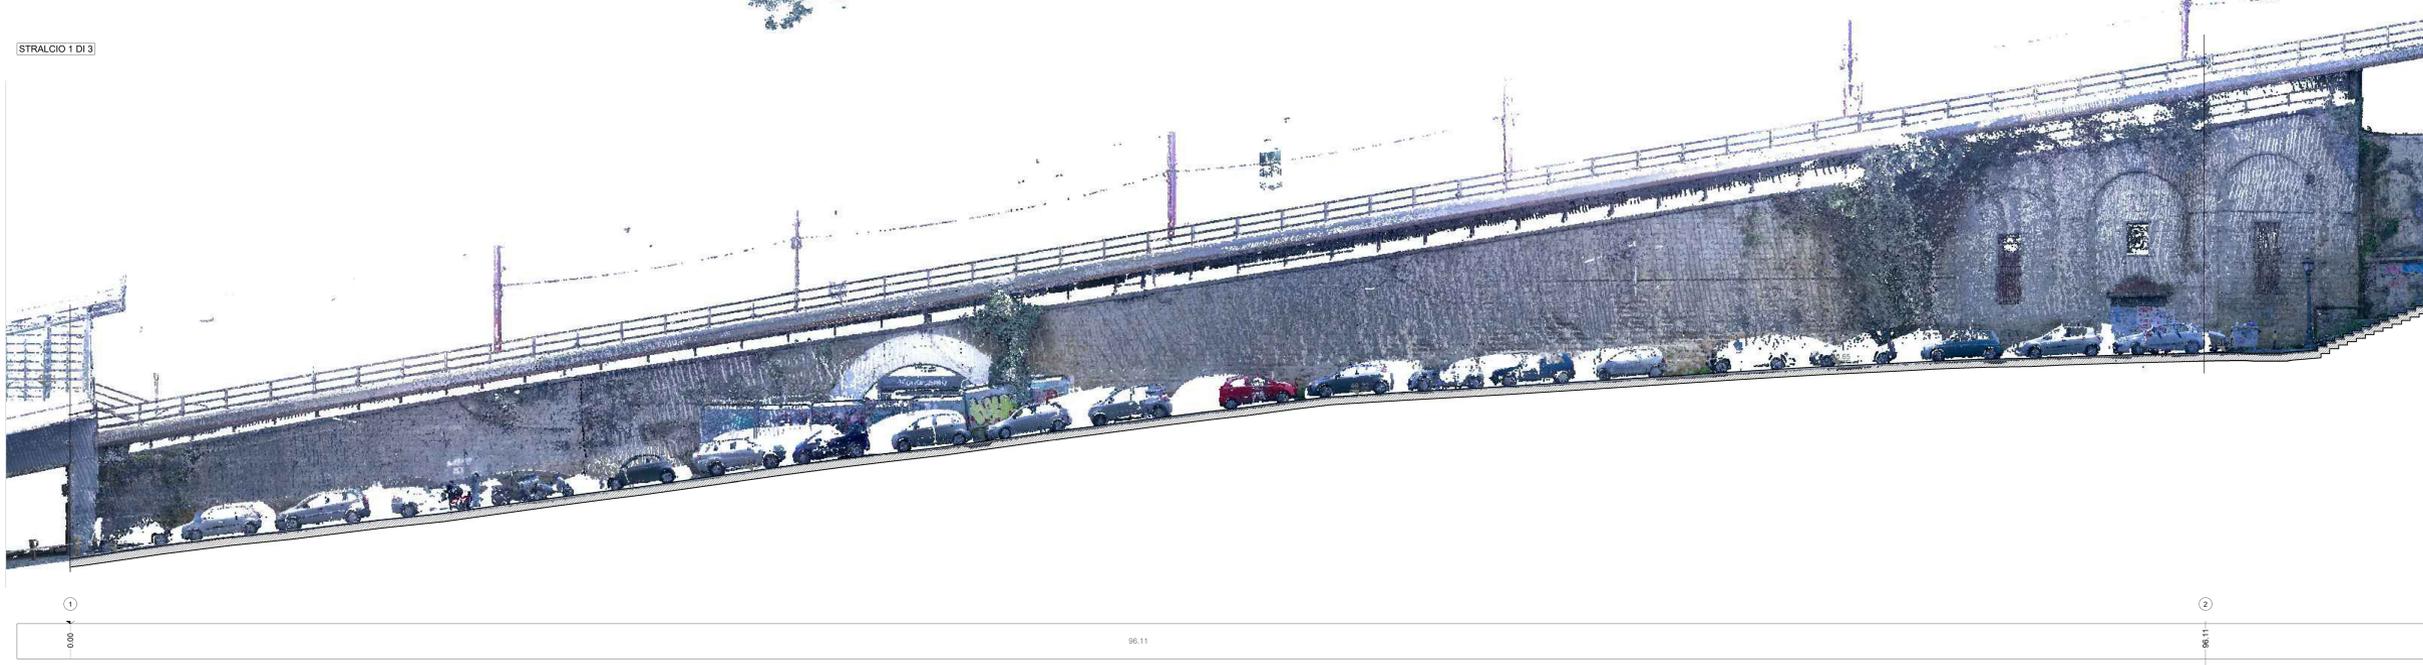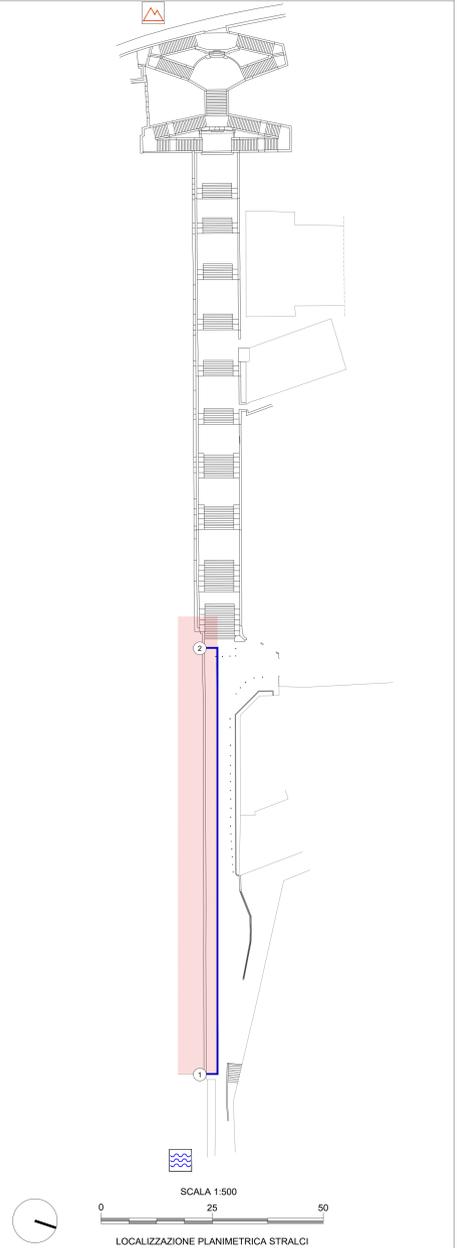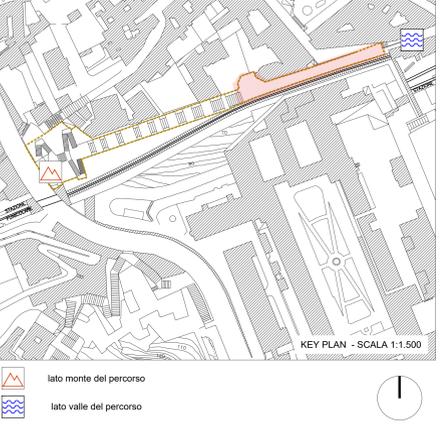

COMMITTENTE
 COMUNE DI NAPOLI

RESPONSABILE DEL PROCEDIMENTO
 arch. Francesca Opera

CITTÀ VERTICALE: RIQUALIFICAZIONE DEI PERCORSI PEDONALI TRA LA COLLINA E IL MARE

MANDATARIA
 sab
 Via Plebiscito, 15
 00187 - Roma
 info@saberg.it www.saberg.it

MANDANTI
 Arch. Fulvia Brucchi P. D.
 (Amministratore Unico - Ufficio Tecnico)
 (Prospetto di attuazione)
 (Decreto di approvazione)

Studio Ing. Alberto Capitani
 Architetture - Stato di Conservazione
 Scala monumentale di Montesanto
 Profilo longitudinale sx - Stralcio 1 di 3

GKE009a/00

PROGETTO ESECUTIVO / MONTESANTO