




Pianta delle coperture scala 1:200

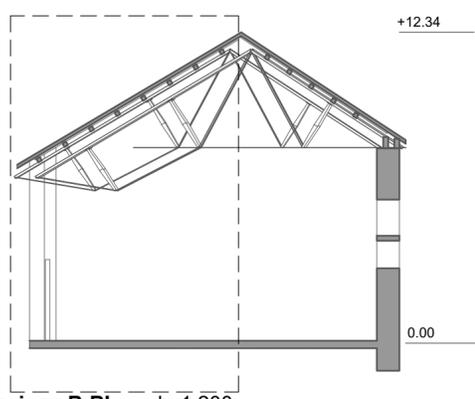


Sezione B-B' scala 1:200

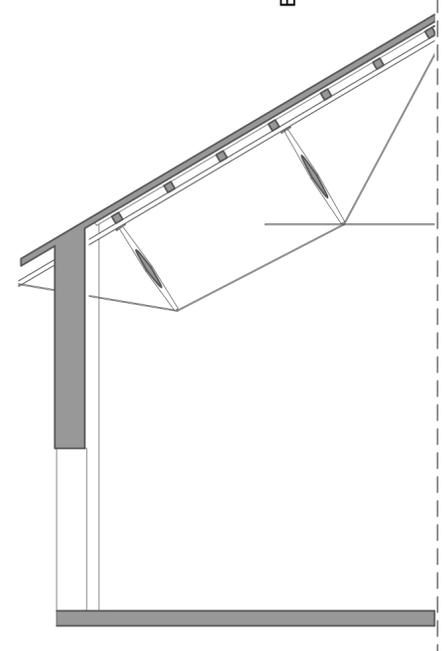

Dettaglio scala 1:100 - frontale

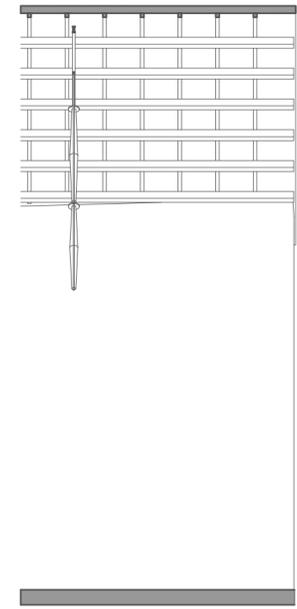

Dettaglio scala 1:100 - laterale

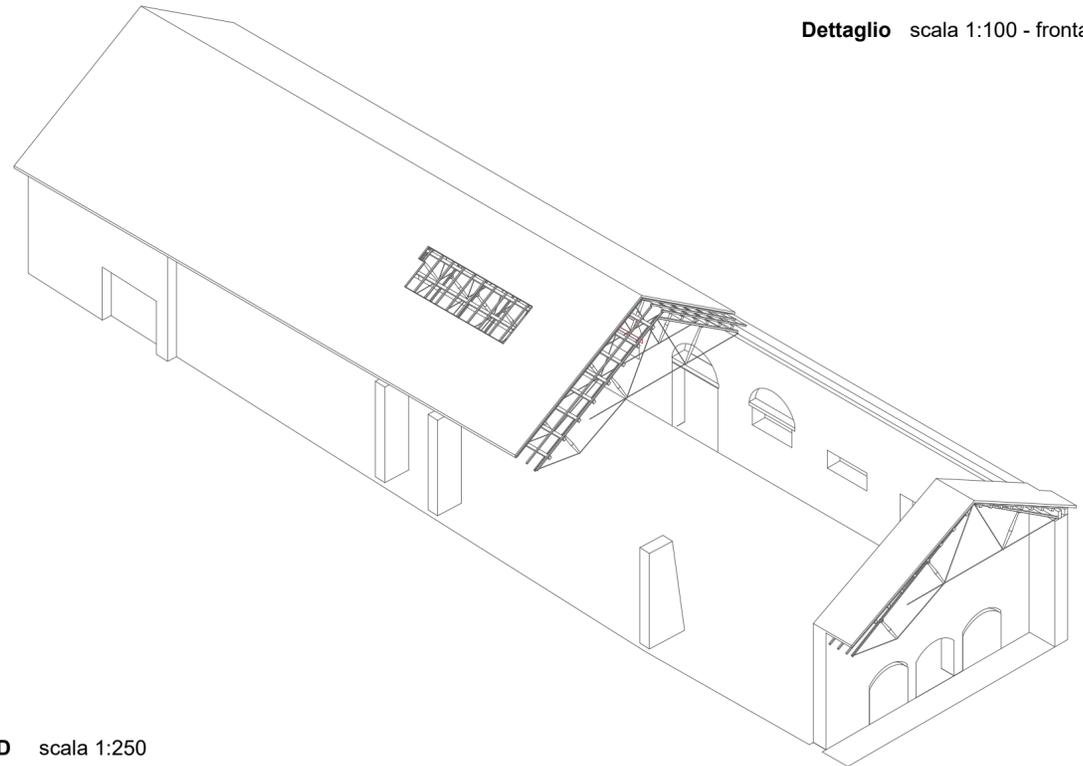

Vista 3D scala 1:250



COMUNE DI NAPOLI

Area Trasformazione del Territorio



Gruppo di progettazione: arch. Giuseppe Runfola, arch. Francesca Pignataro, arch. Alessandro De Cicco, Ing. Matteo Rocco
 Supporto amministrativo contabile: dott.ssa Annunziata Moscovio, dott.ssa Teresa Castaldo
 Responsabile dell'Area Trasformazione del Territorio: arch. Paola Cerotto
 RUP: arch. Giuseppe Runfola

PROGETTO DI FATTIBILITÀ TECNICO ECONOMICA

Recupero ex complesso industriale Corradini - lotto 1

Stato di fatto - Edificio 10b-2

EG-SF15-S1 scala: varie

