


RESTAURO E RIFUNZIONALIZZAZIONE DELL'ISTITUTO G.B. DE LA SALLE
NAPOLI (RIONE MATERDEI)
PROGETTO PRELIMINARE
GRAFICI DEMOLIZIONI/COSTRUZIONI


PIANO SEMINTERRATO

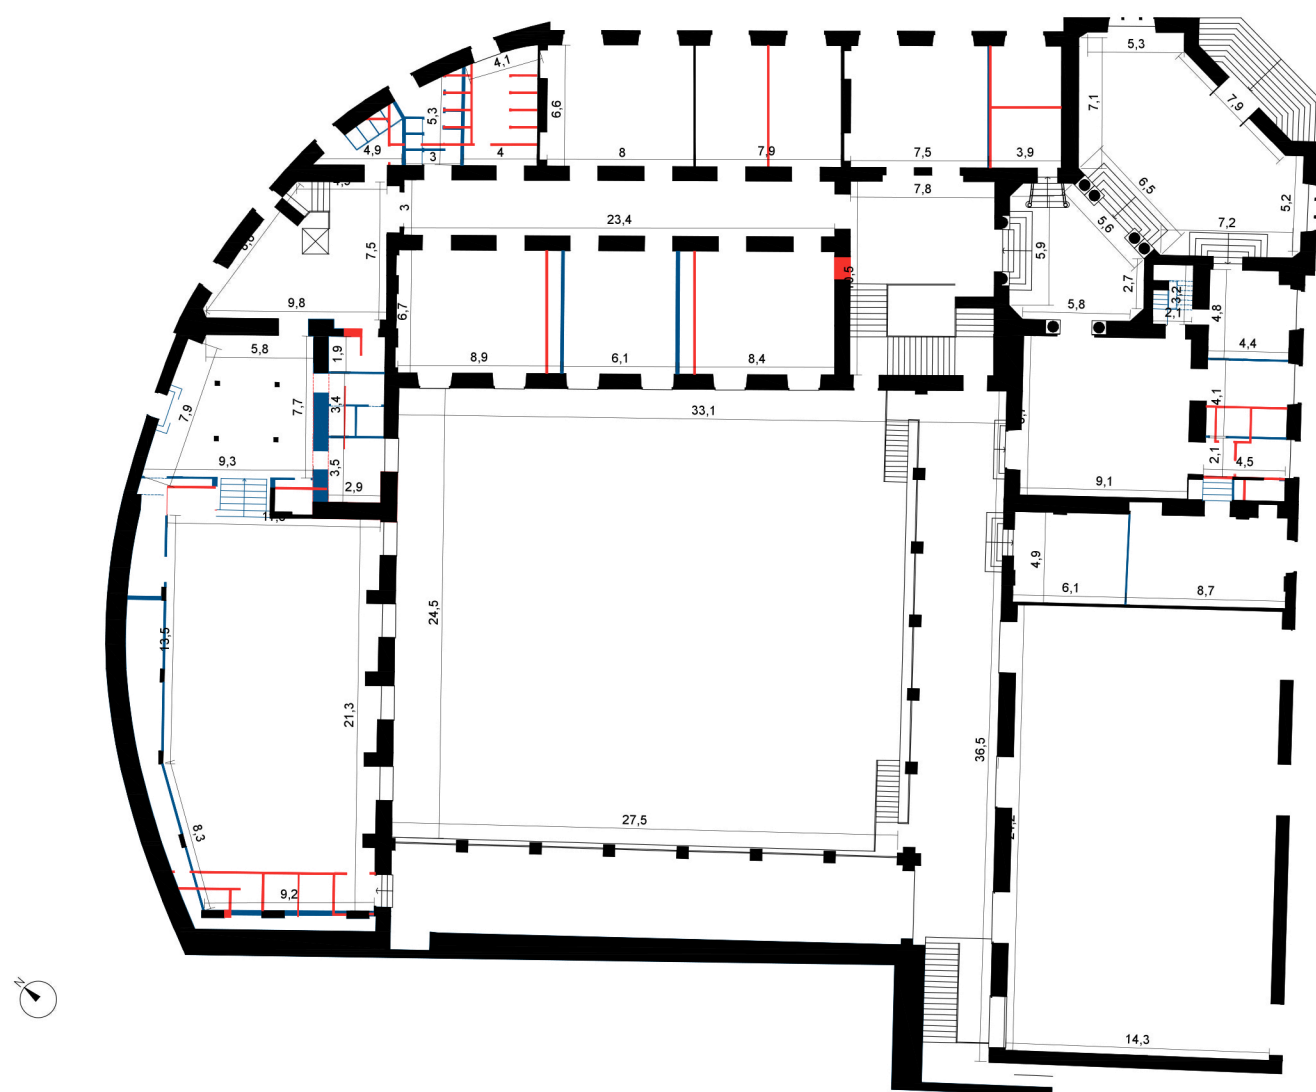

PIANO RIALZATO



PIANO PRIMO

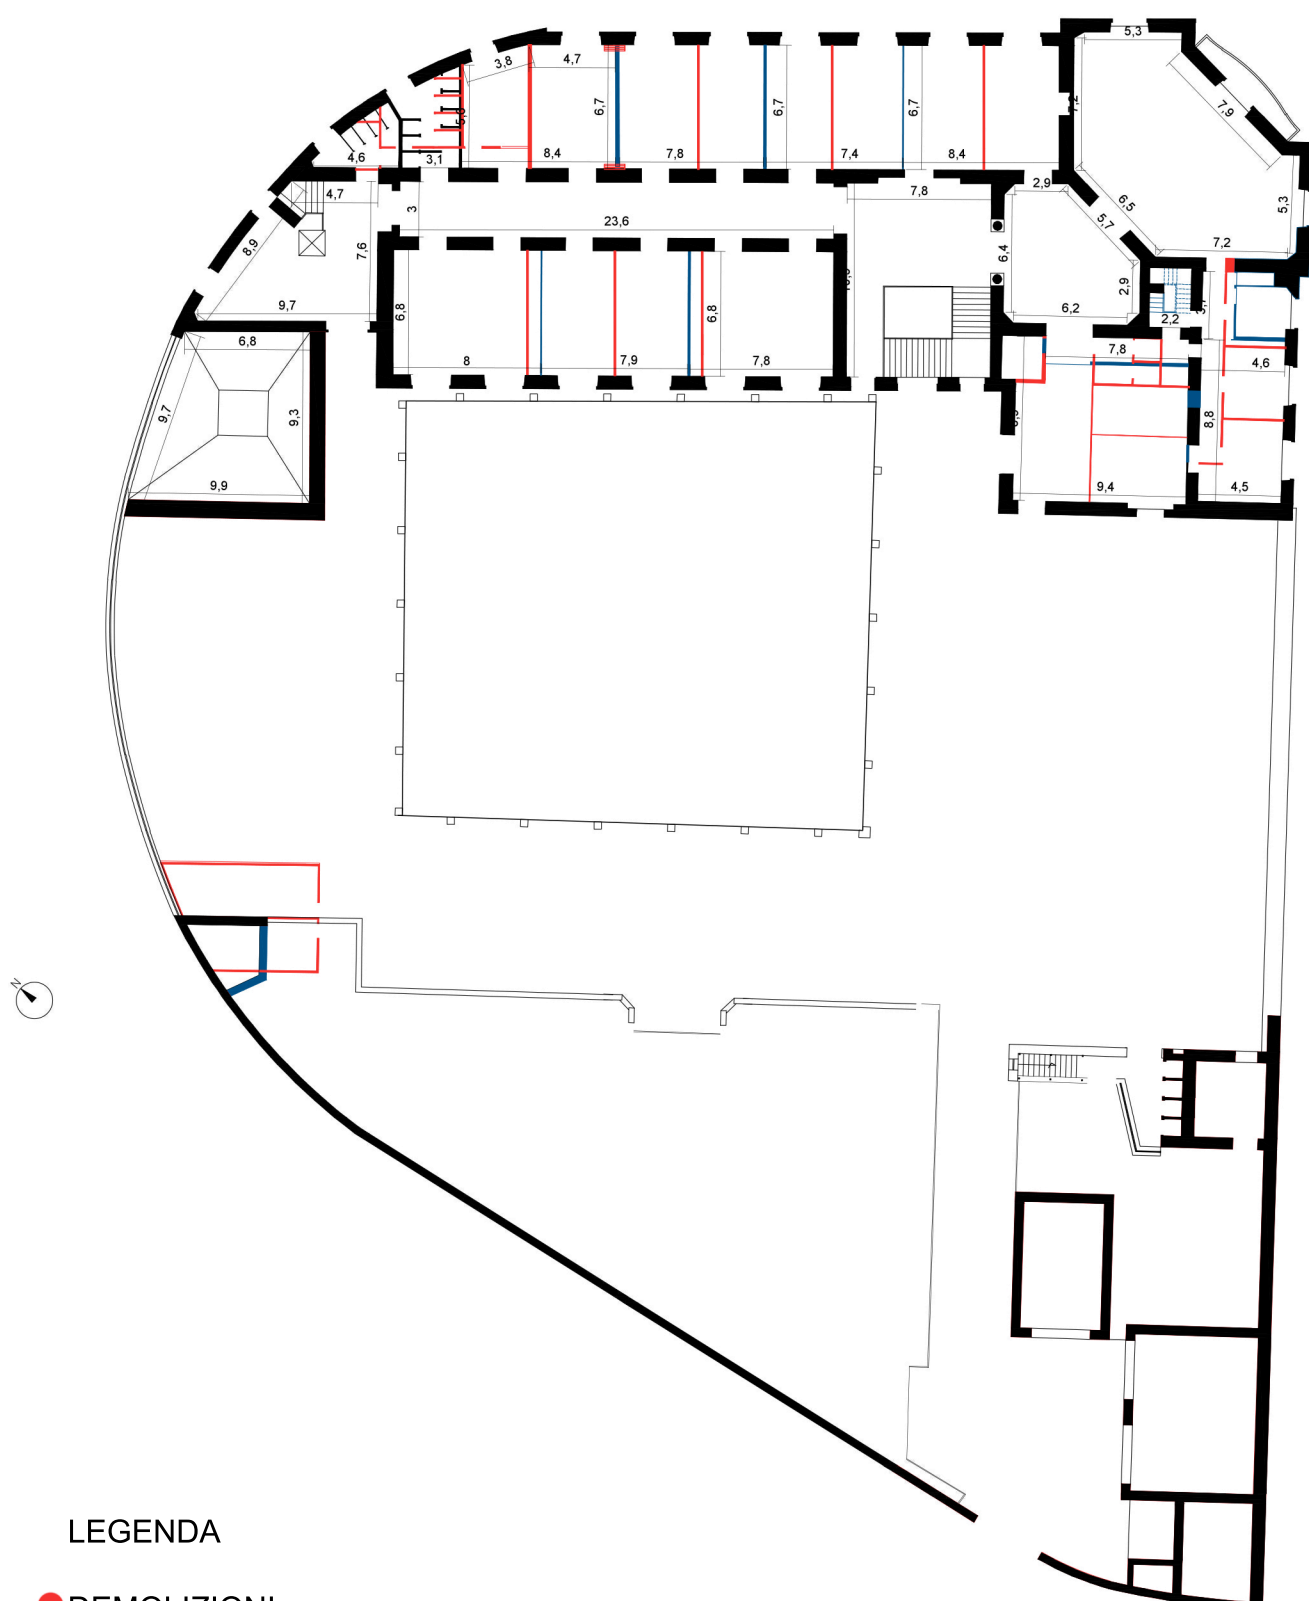

LEGENDA

- DEMOLIZIONI
● COSTRUZIONI

PIANO SECONDO

