



PARTICOLARE - DISTRIBUZIONE ELETTRICA

Particolare distribuzione elettrica controllata da sistema di gestione energia e distribuzione linea telefonica a piano di appoggio per scrittoio

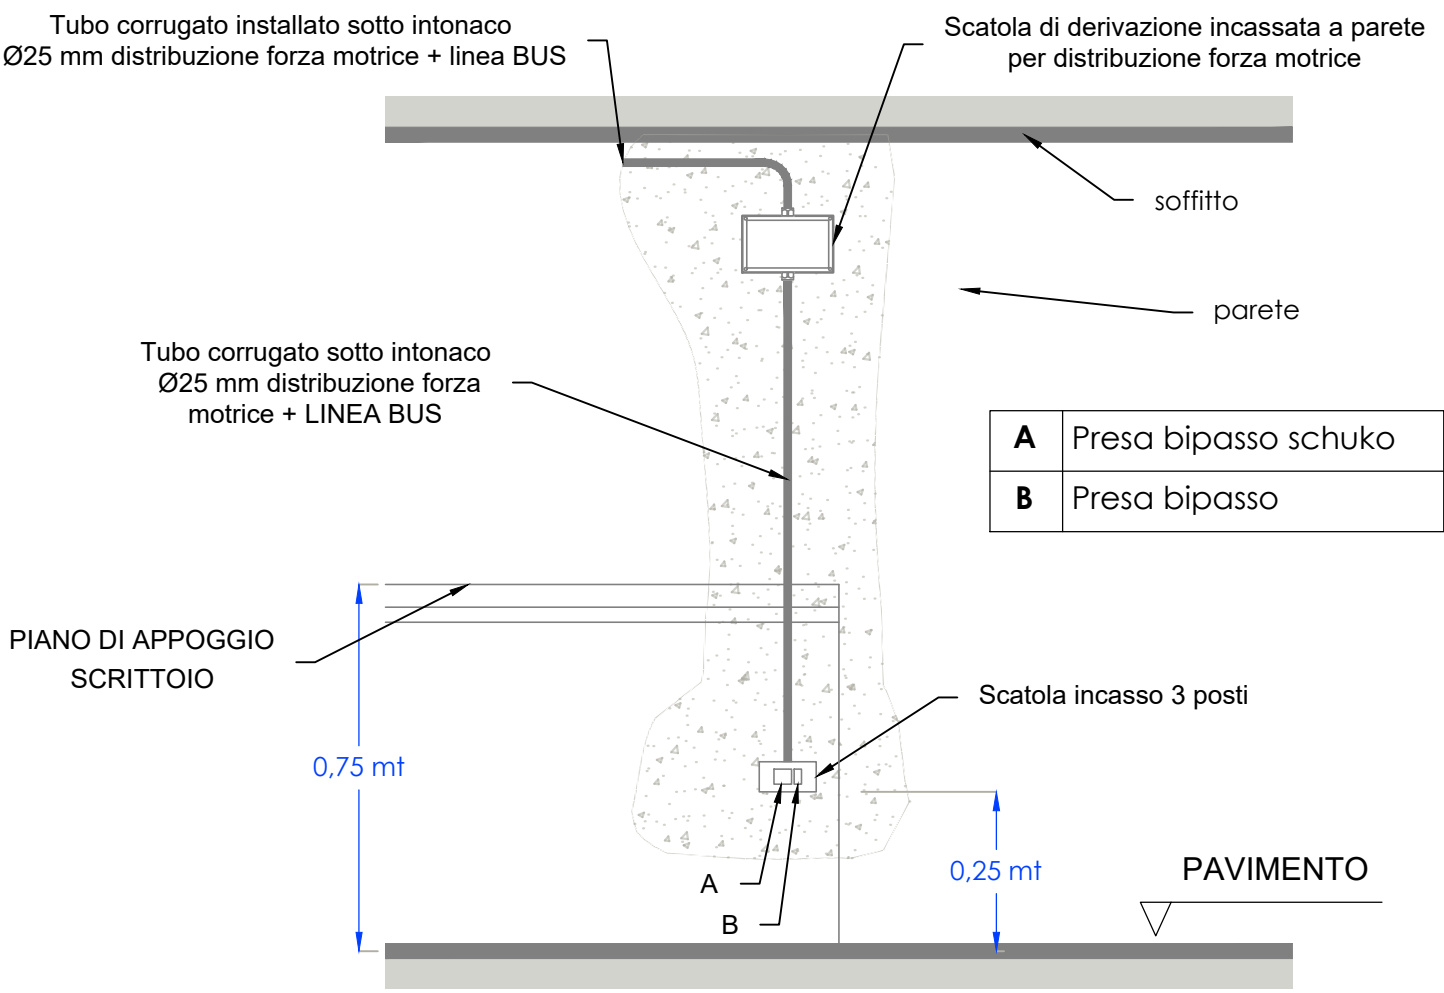


PARTICOLARE - DISTRIBUZIONE ELETTRICA

Particolare distribuzione elettrica controllata da sistema di gestione energia

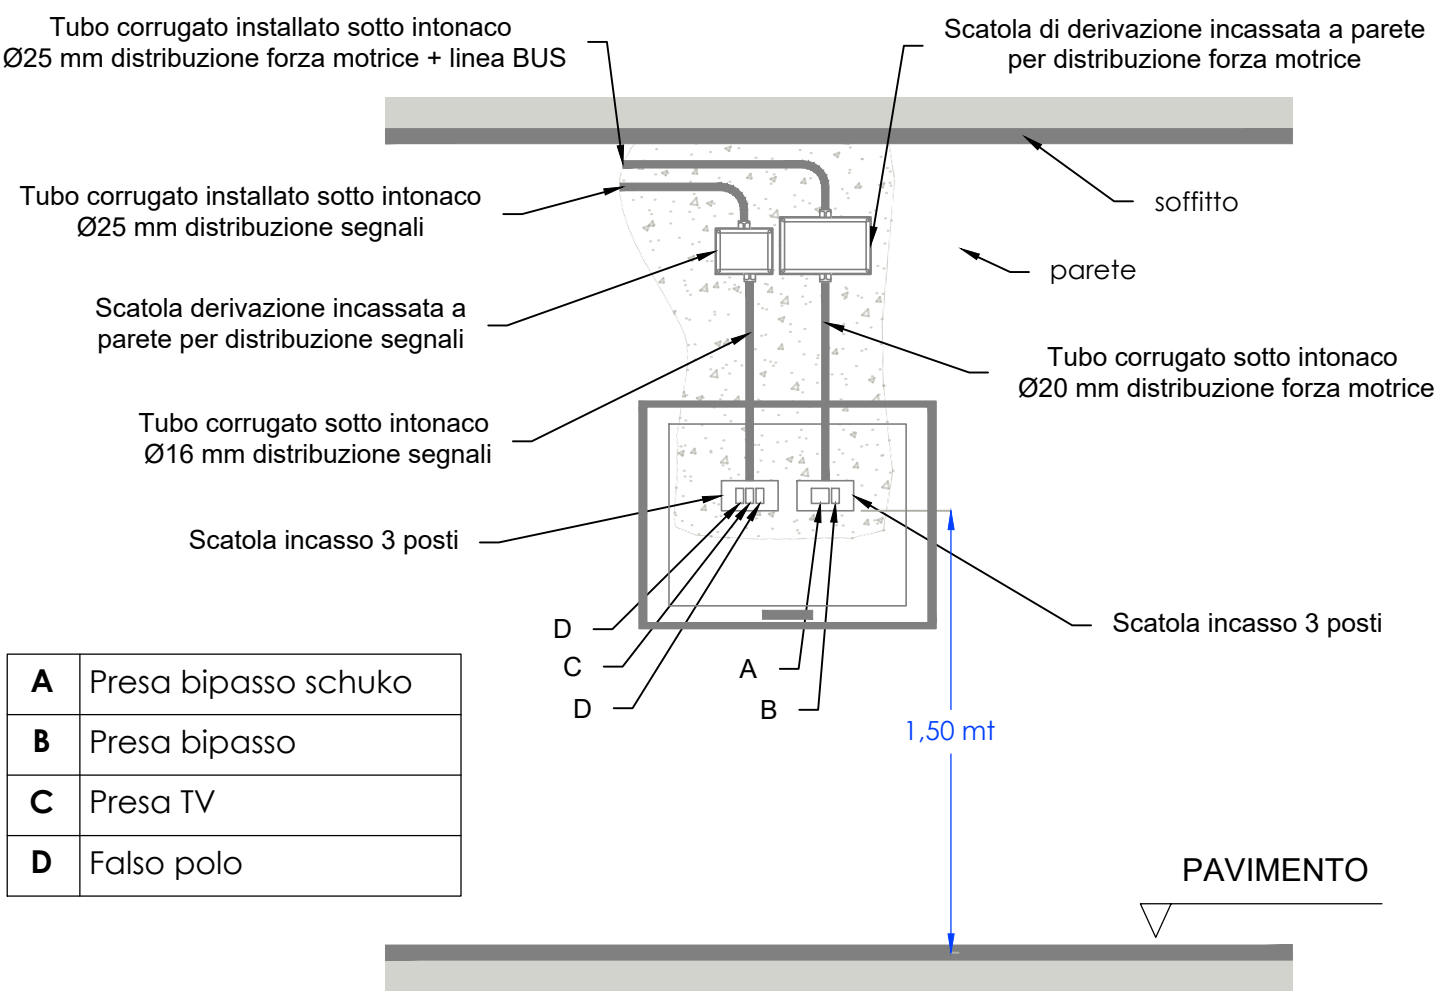


PARTICOLARE - DISTRIBUZIONE ELETTRICA

Particolare distribuzione elettrica e segnali televisione

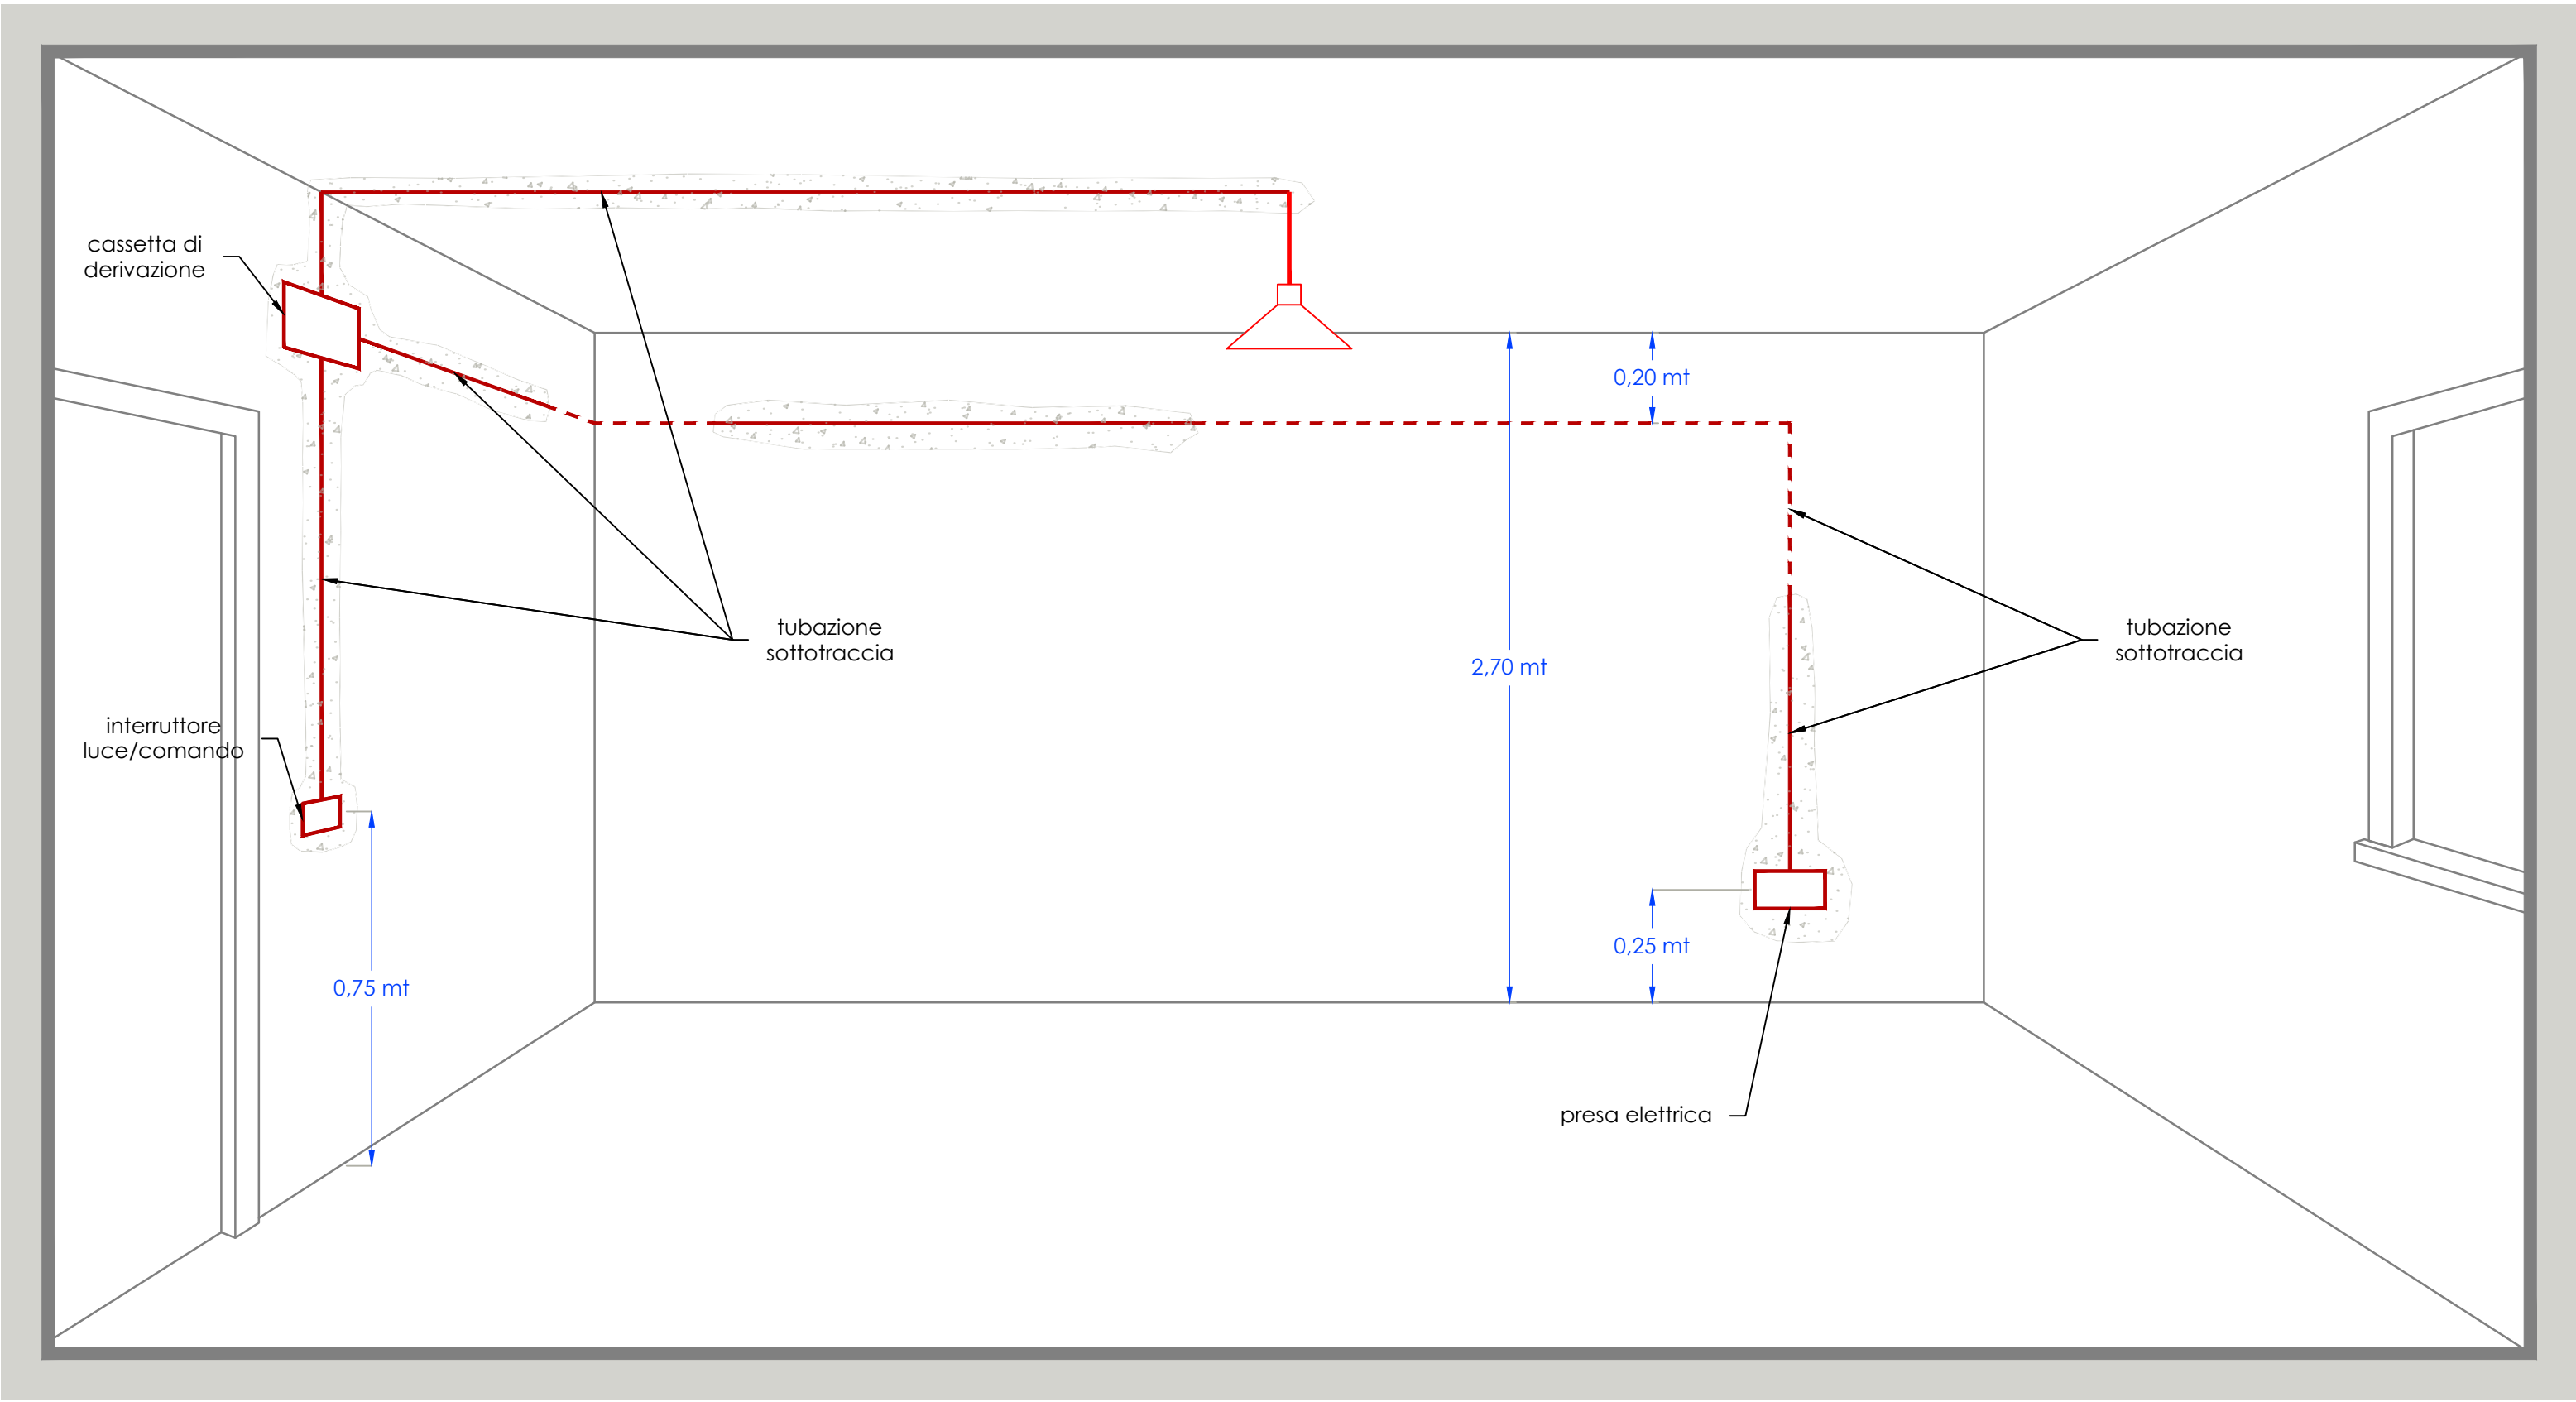

PARTICOLARE - DISTRIBUZIONE ELETTRICA

scala adattata

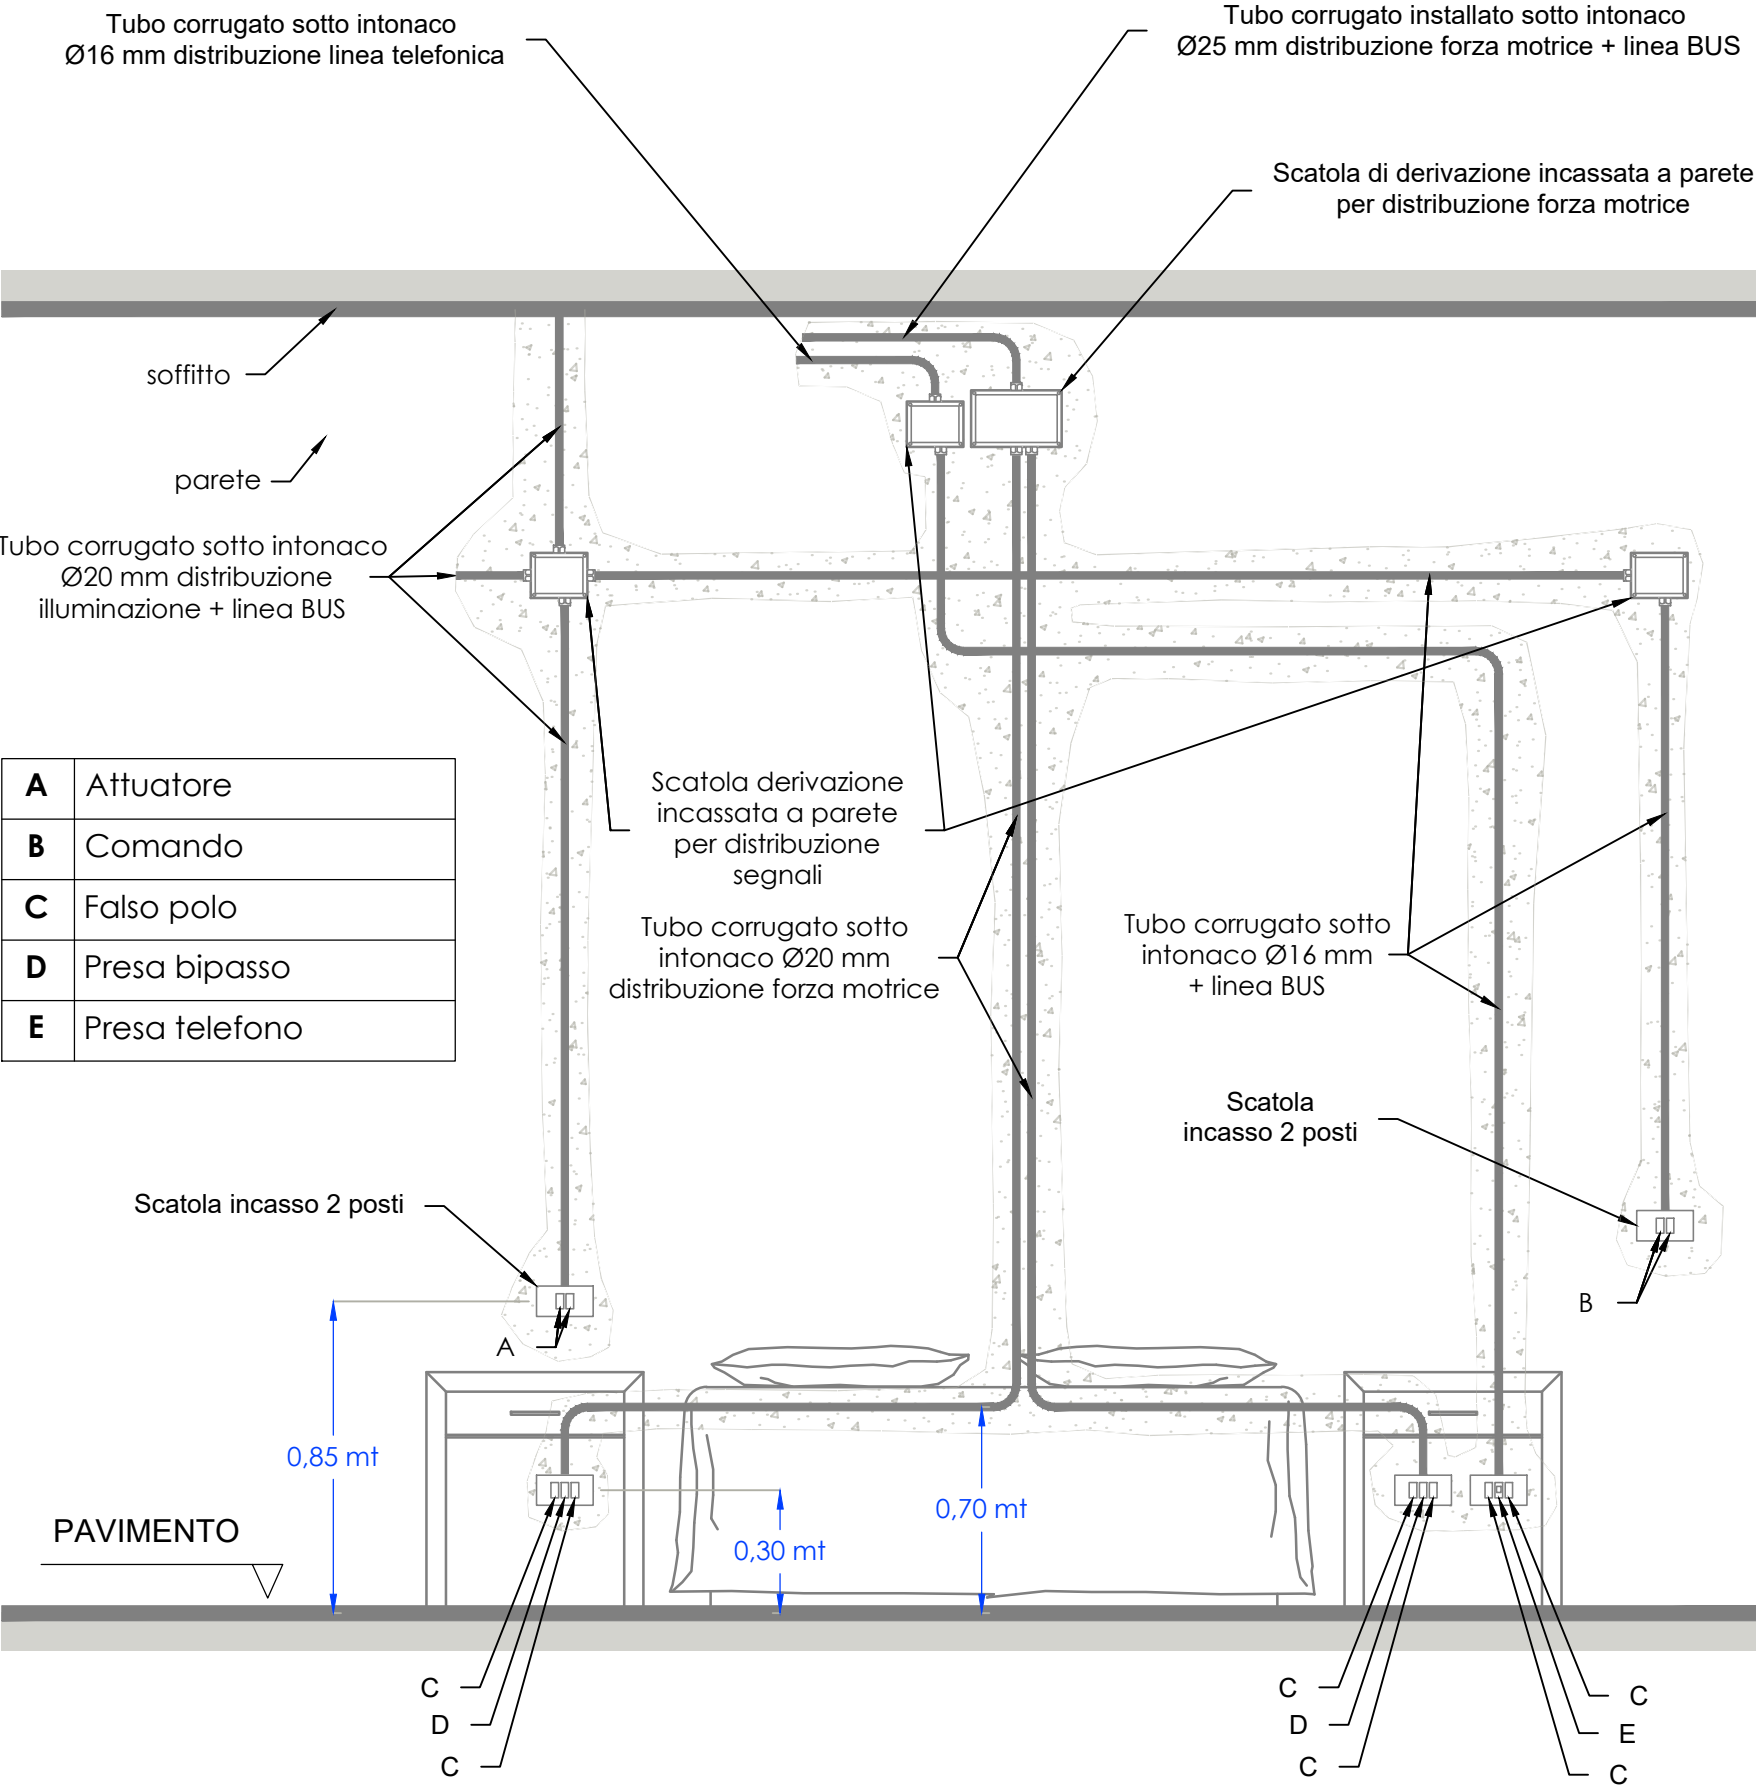

PARTICOLARE - DISTRIBUZIONE ELETTRICA

Particolare distribuzione elettrica, illuminazione e linea telefonica



COMPLETAMENTO DELL'INTERVENTO DI EDILIZIA ABITATIVA SOSTITUTIVA PER LA REALIZZAZIONE DI 126 ALLOGGI IN VIA CUPA SPINELLI - CIRCOSCRIZIONE CHIAIANO

1° LOTTO FUNZIONALE - CUP: B62J01000030008

PROGETTO ESECUTIVO

PROGETTAZIONE ATI: INGEGNERIA e SVILUPPO S.R.L. ING. SERGIO CAMERA

San Vito (NA)  
Via Nazionale delle Puglie n. 283  
Telefono 0815198672  
e-mail info@iesingegneria.com  
pec info@pec.iesingegneria.com  
C.I. e P.IVA n. 07616340634  
COORDINAMENTO DEL PROGETTO  
Ing. ANTONIO RUSSO

DIRETTORE DEI LAVORI: Ing. SERGIO CAMERA  
INTEGRAZIONI SPECIALIS.: Ing. FRANCESCO SIRIGNANO  
GRUPPO DI LAVORO:  
Arch. VINCENZO RUSSO  
Ing. PASQUALINO DE LAURENTIIS  
Arch. MADDALENA GAGLIONE  
Geom. VINCENZO AUTORINO

COMMITTENTE:  
Comune di Napoli  
Area Trasformazione del Territorio  
Servizio Edilizia Residenziale Pubblica e Nuove Centralità

Dirigente:  
Arch. PAOLA CEROTTO

RUP:  
Ing. GIOVANNI DE CARLO

APPROVAZIONI:

OGGETTO:  
IMPIANTO ELETTRICO - PARTICOLARI

ELABORATO:  
**IME.PART\_2**

SCALA: adattata  
COMMESSA: I122\_08  
REDAZIONE: SCA  
VERIFICA: SIR  
APPROVAZIONE: ARU

Rev	Data	Motivazione	Redatto	Verificato	Approvato	Autorizzato