


PRELIMINARE
 DI PIANO URBANISTICO COMUNALE (PUC) □

QUADRO CONOSCITIVO

Titolo elaborato:		Codice elaborato:
Assetti fisici, funzionali e produttivi del territorio Landuse - progetto Clarity		QC-4a3

Data:	dicembre 2019	Il dirigente del Servizio Pianificazione urbanistica generale e beni comuni Andrea Crudech
Revisione:	Progetto Clarity	
Nome file:		
Tavola:		

Note:

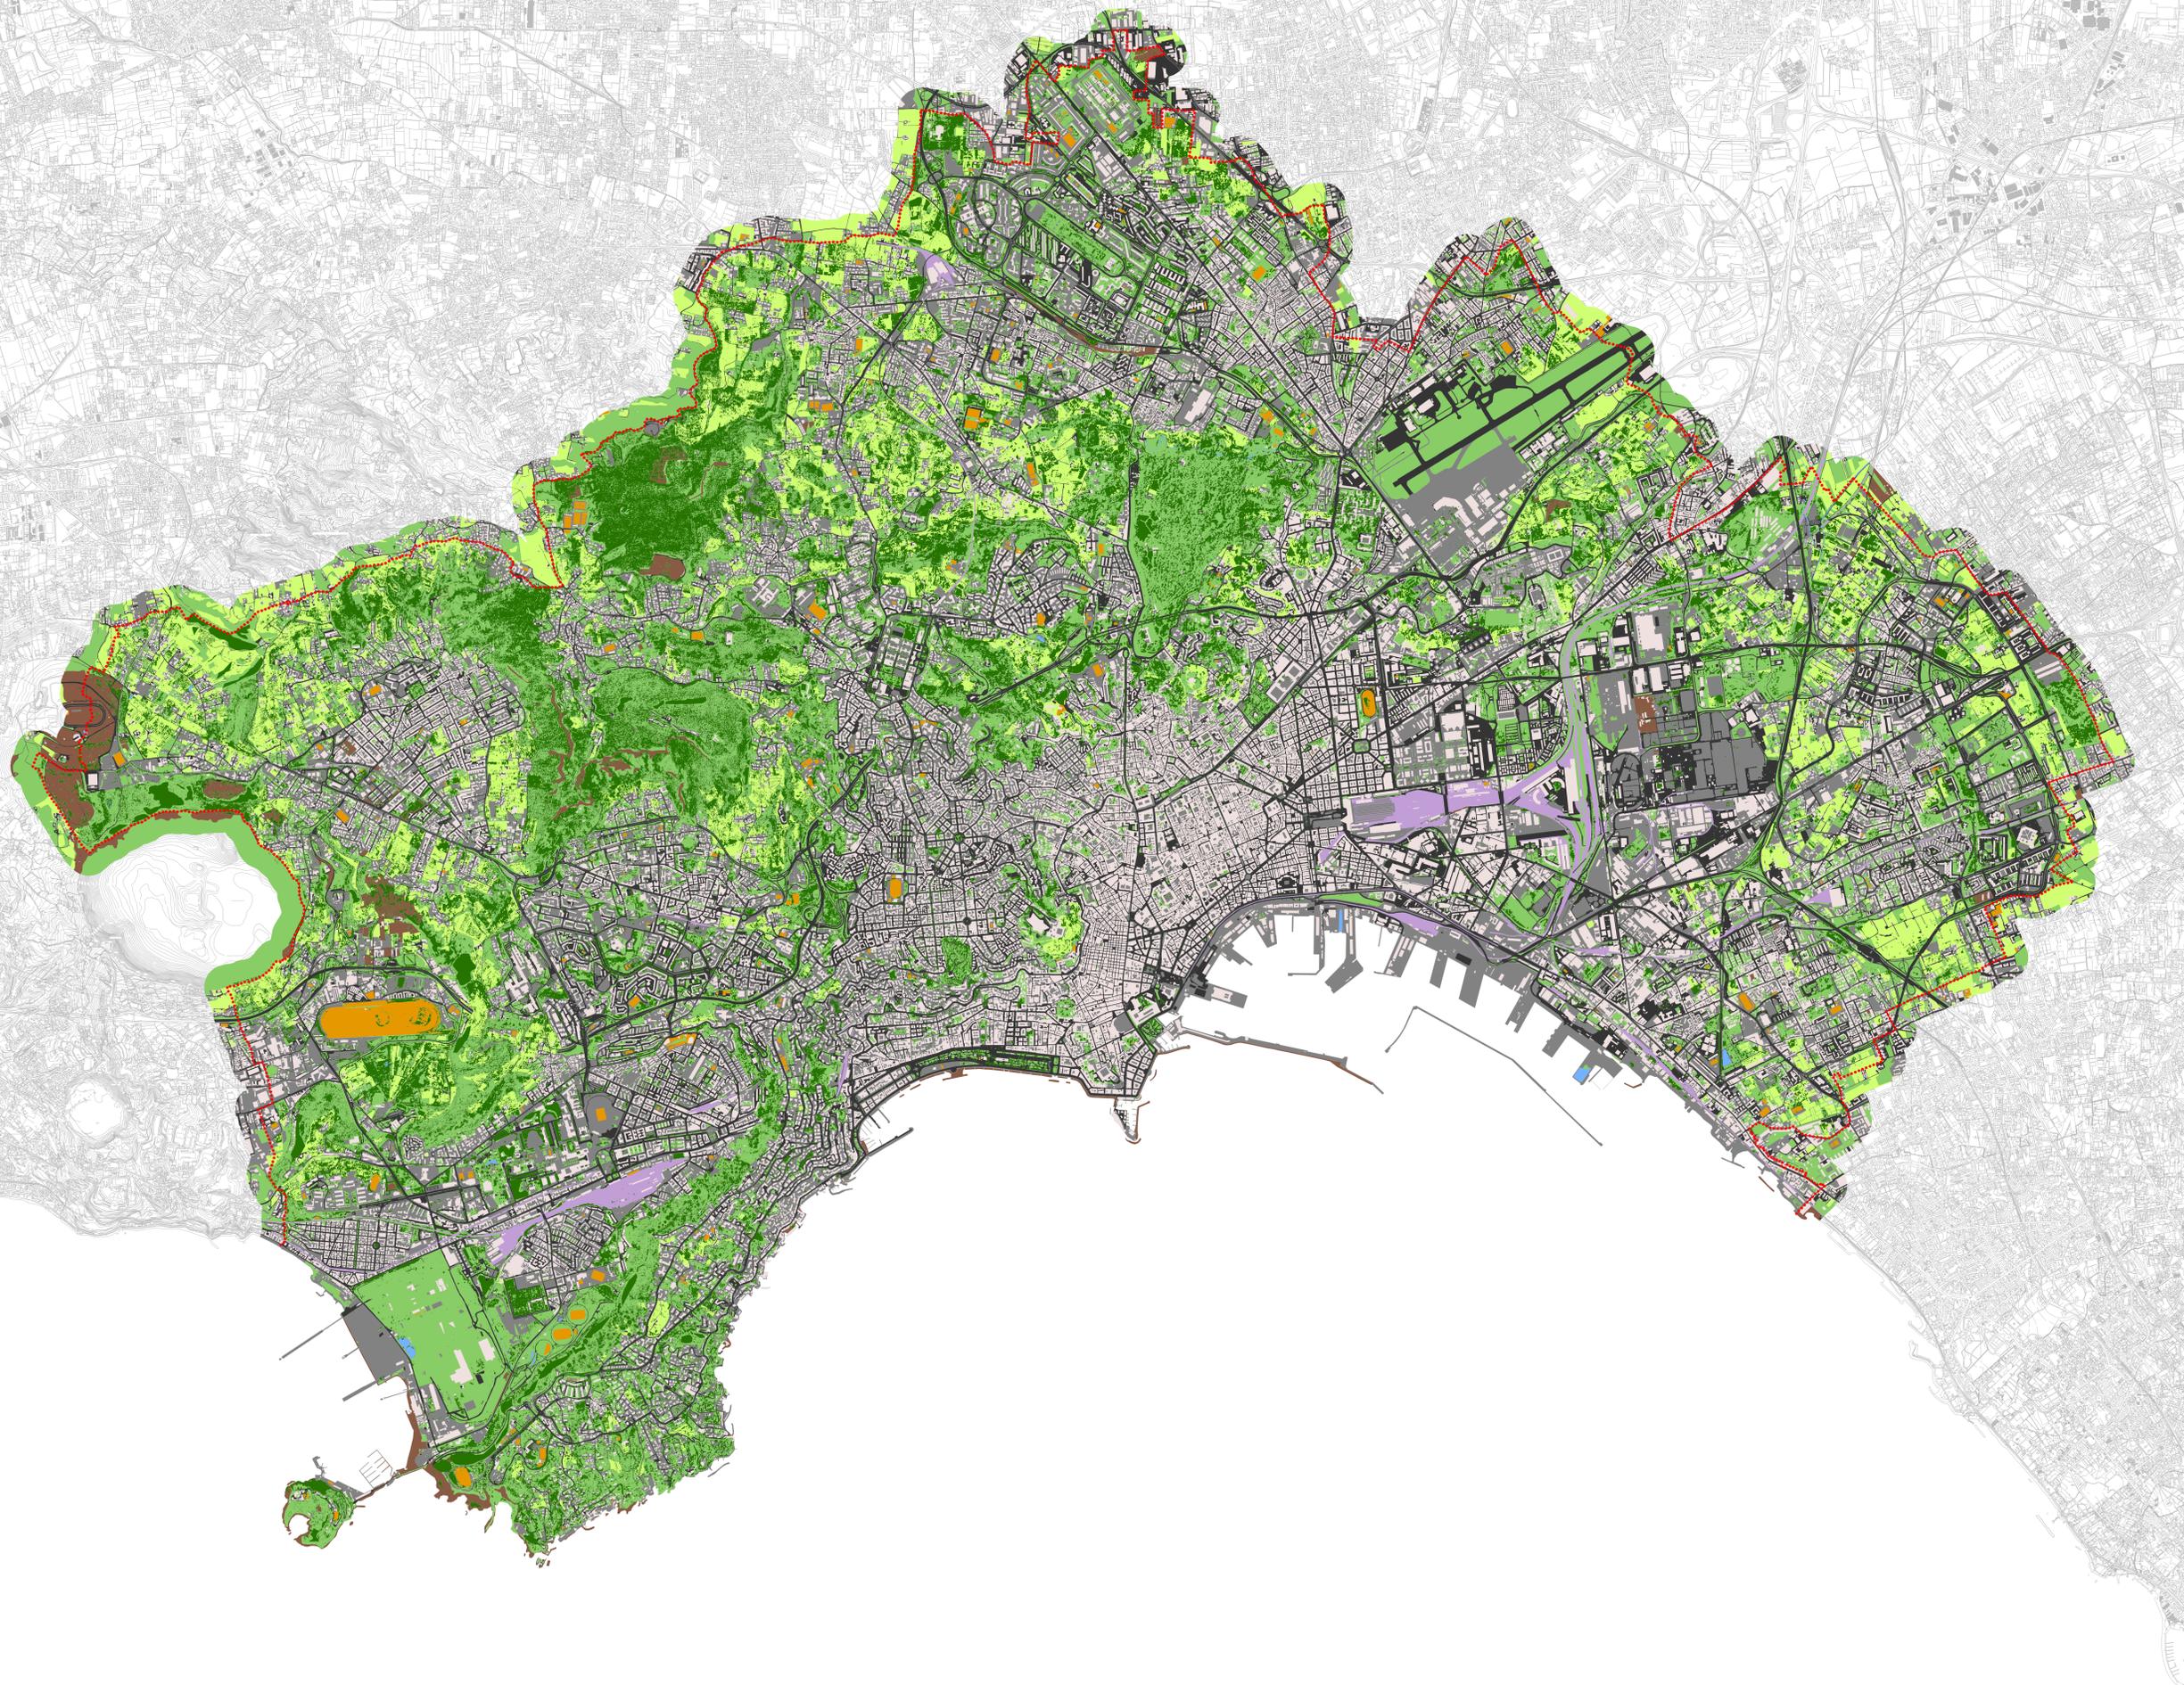

..... Confine Comune di Napoli

Progetto Clarity - landuse
 classe

- aree agricole
- incolto
- edifici
- spazi aperti impermeabilizzati
- ferrovie
- strade
- attrezzature sportive
- alberi
- aree naturali
- acque