
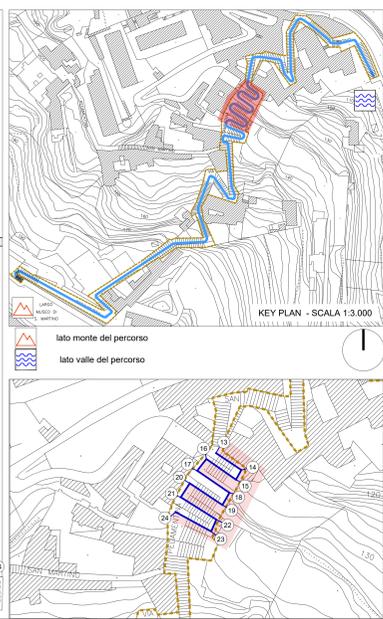
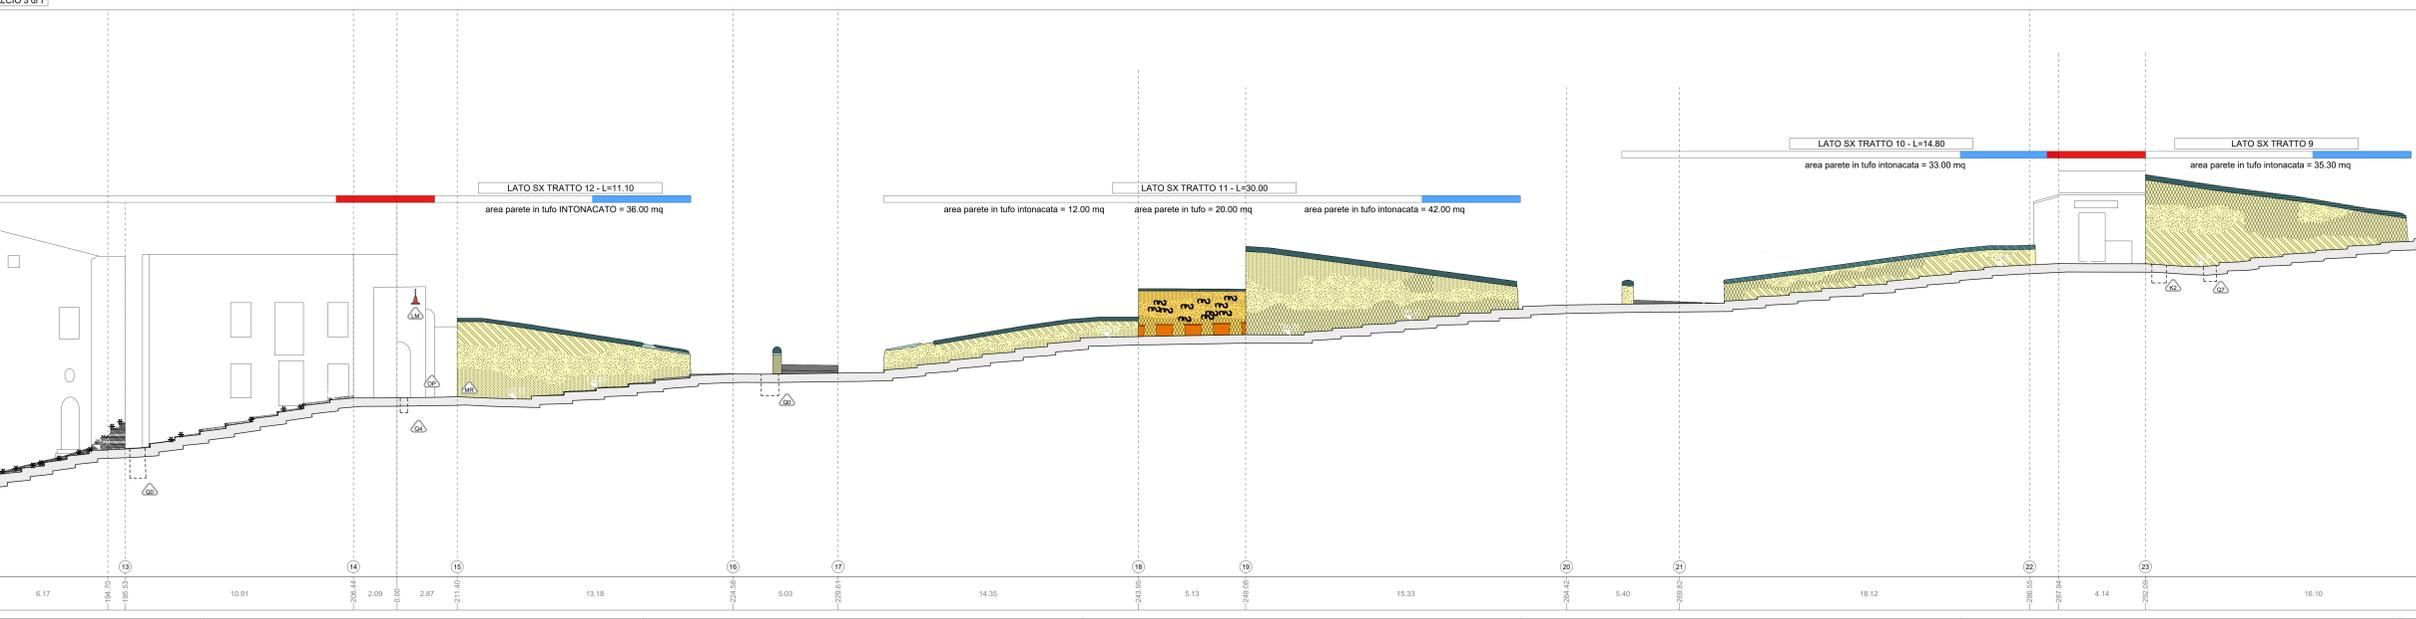


STATO DI FATTO

MATERIALI

LEGENDA ANALISI DELLO STATO DI CONSERVAZIONE NORMALE 198 (UNI 11182 del 2006)

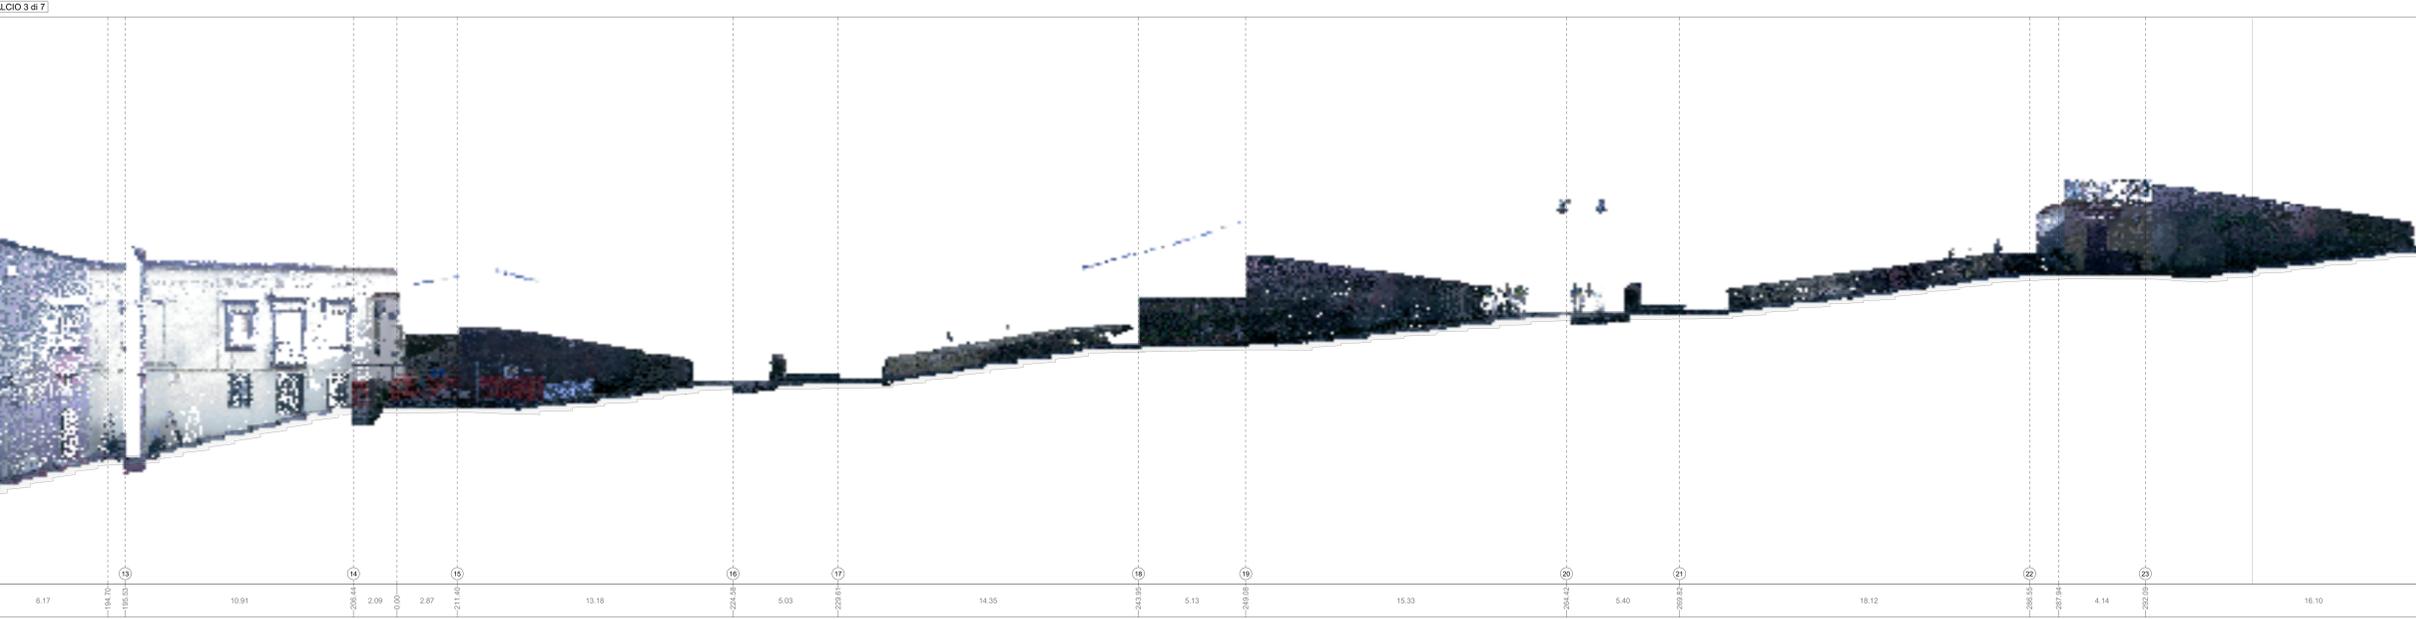

COMMITTENTE
CITTÀ VERTICALE: RIQUALIFICAZIONE DEI PERCORSI PEDONALI TRA LA COLLINA E IL MARE

RESPONSABILE DEL PROCEDIMENTO
arch. Francesca Spica

MANDATARIA
sab

MANDANTI
B.S.S. 15

Studio Ing. Alberto Capitanucci
Architettura - Stato di Conservazione
Scala Pedamentina
Profilo longitudinale sx - Stralcio 3 di 7

GKE015c/00

NOTE FILE: /Pia_roma_CNAP_001500_01-03.dwg UNITA' DI MISURA: /Sist di misura 01