



ESTRATTO DAL PIANO STRALCIO DI TUTELA DEL SUOLO E RISORSE IDRICHE DELL'AUTORITÀ DI BACINO CAMPANIA scala 1:4000

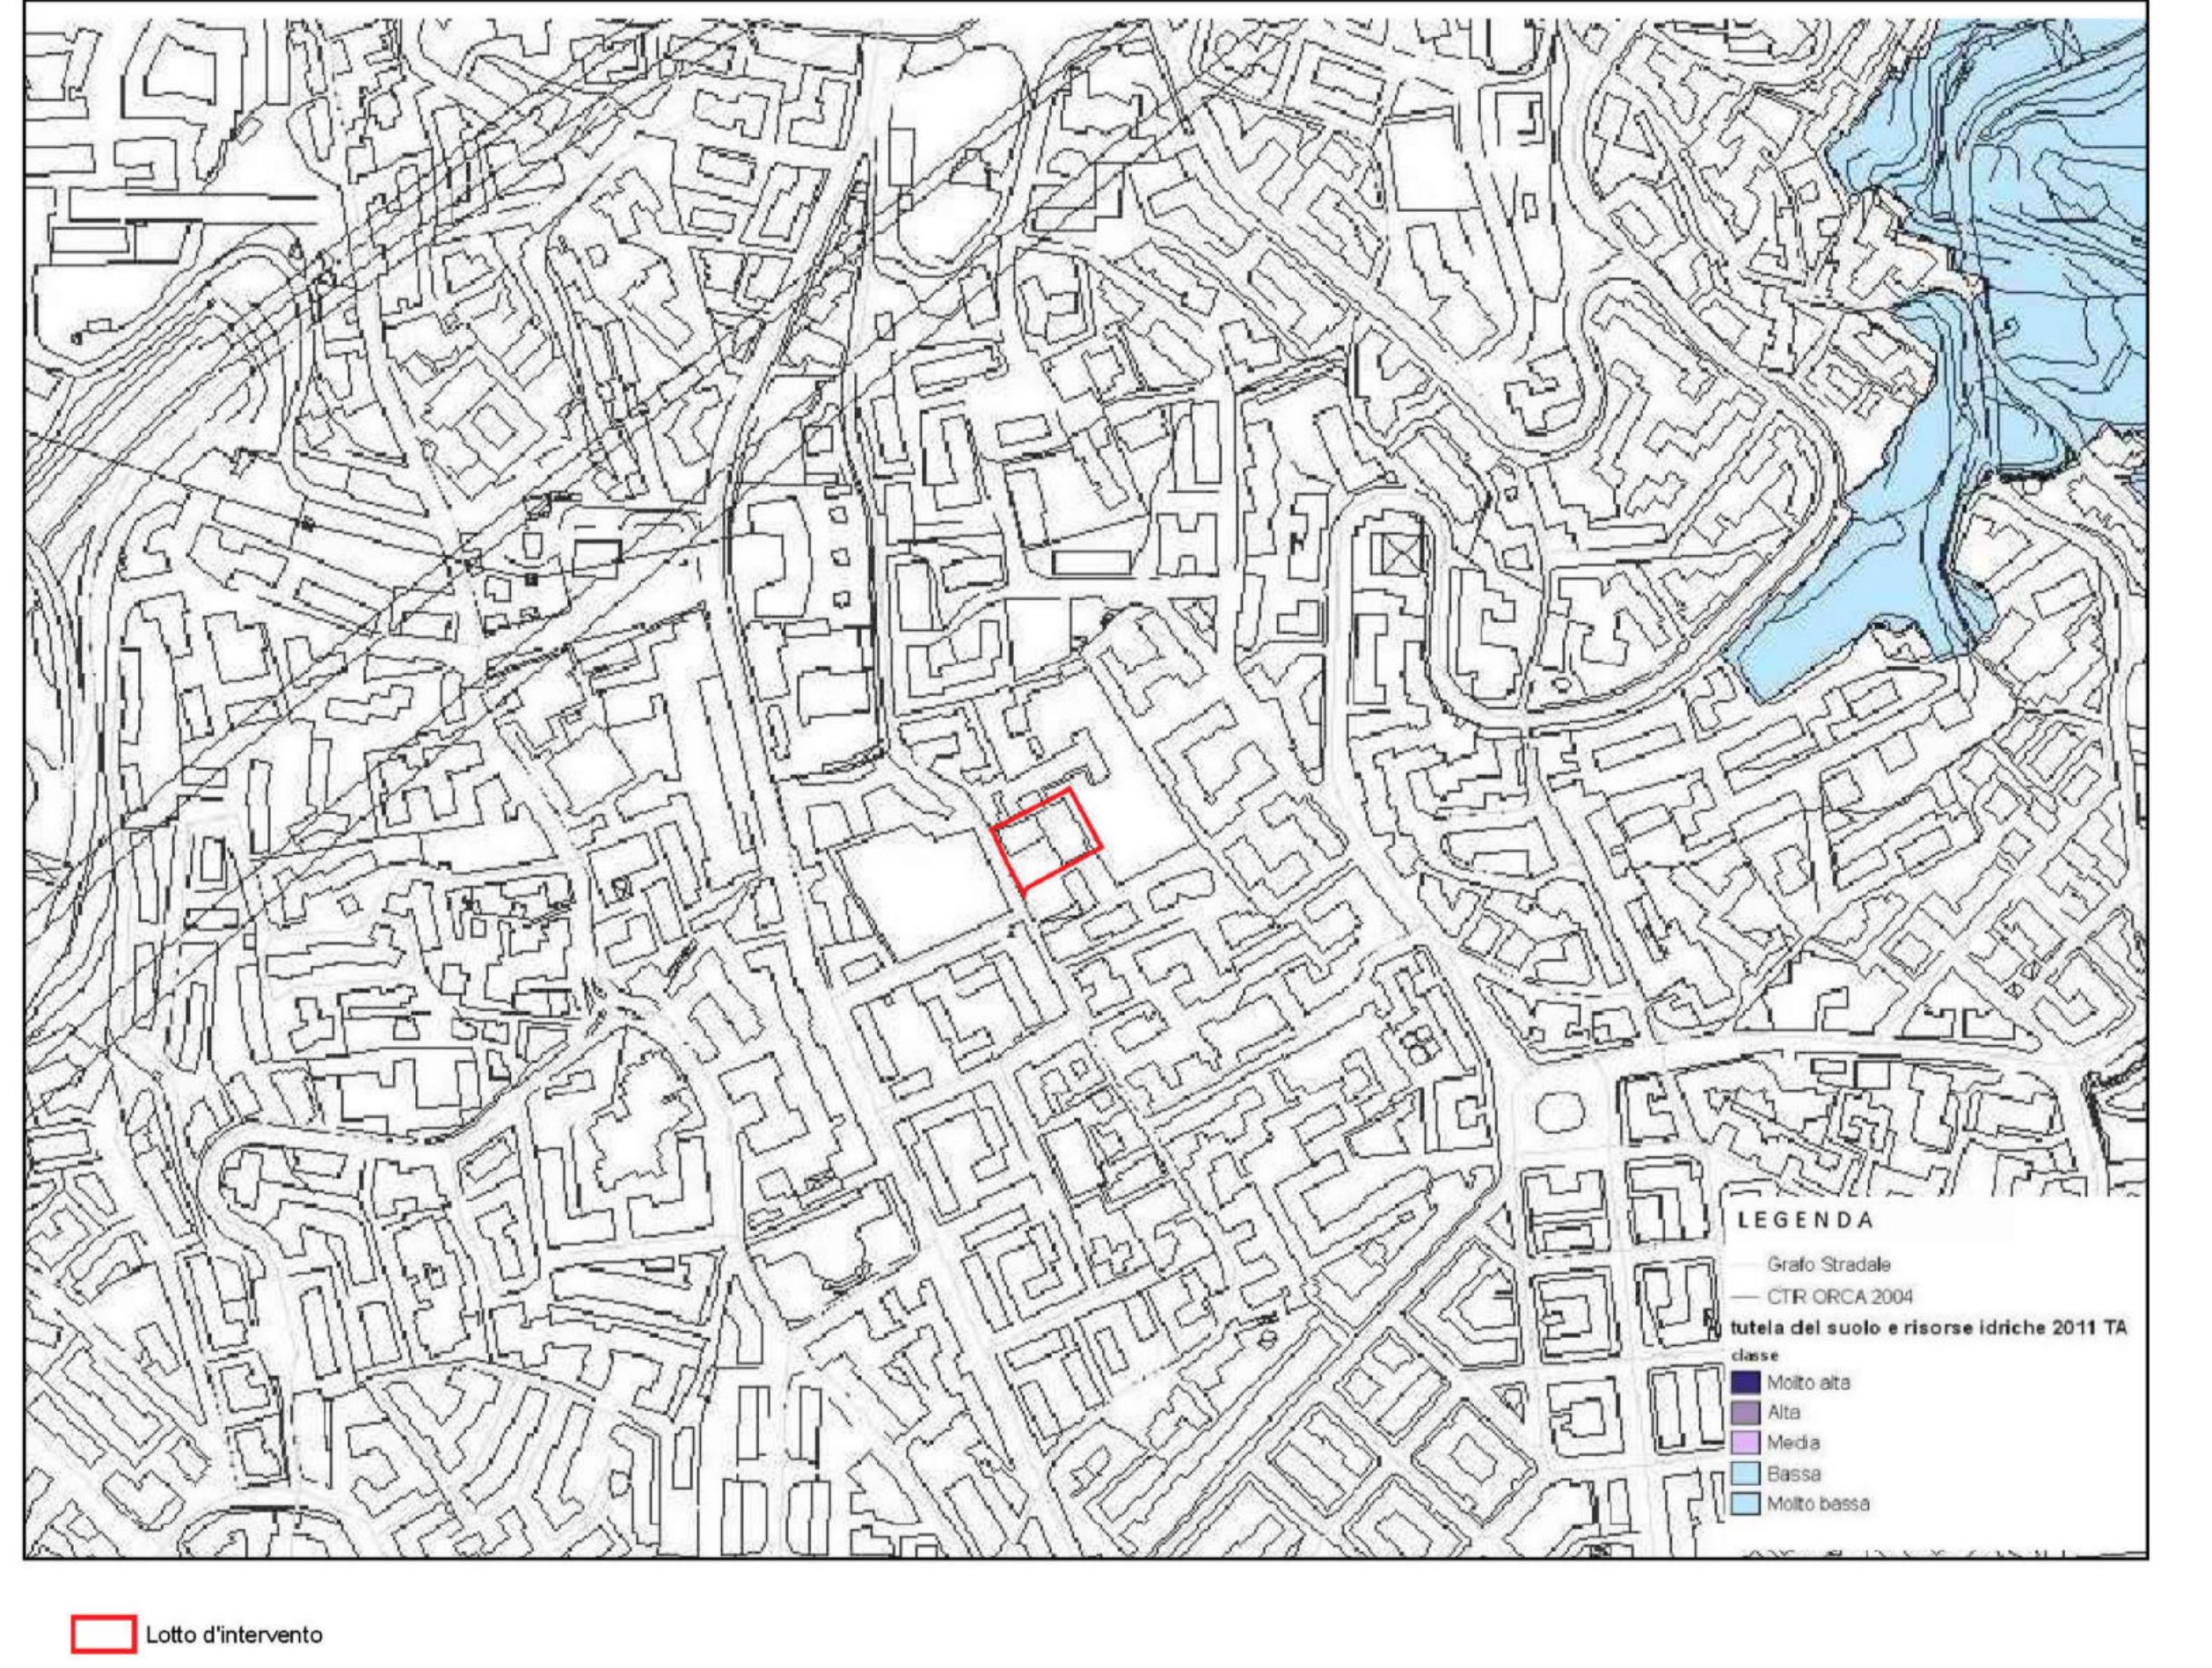


■ Lotto d'intervento

ESTRATTO TAVOLA 447112 - RISCHIO FRANA - PIANO STRALCIO ASSETTO IDROGEOLOGICO DEL PSAI DELL'AUTORITÀ DI BACINO CAMPANIA SCALA 1:4000

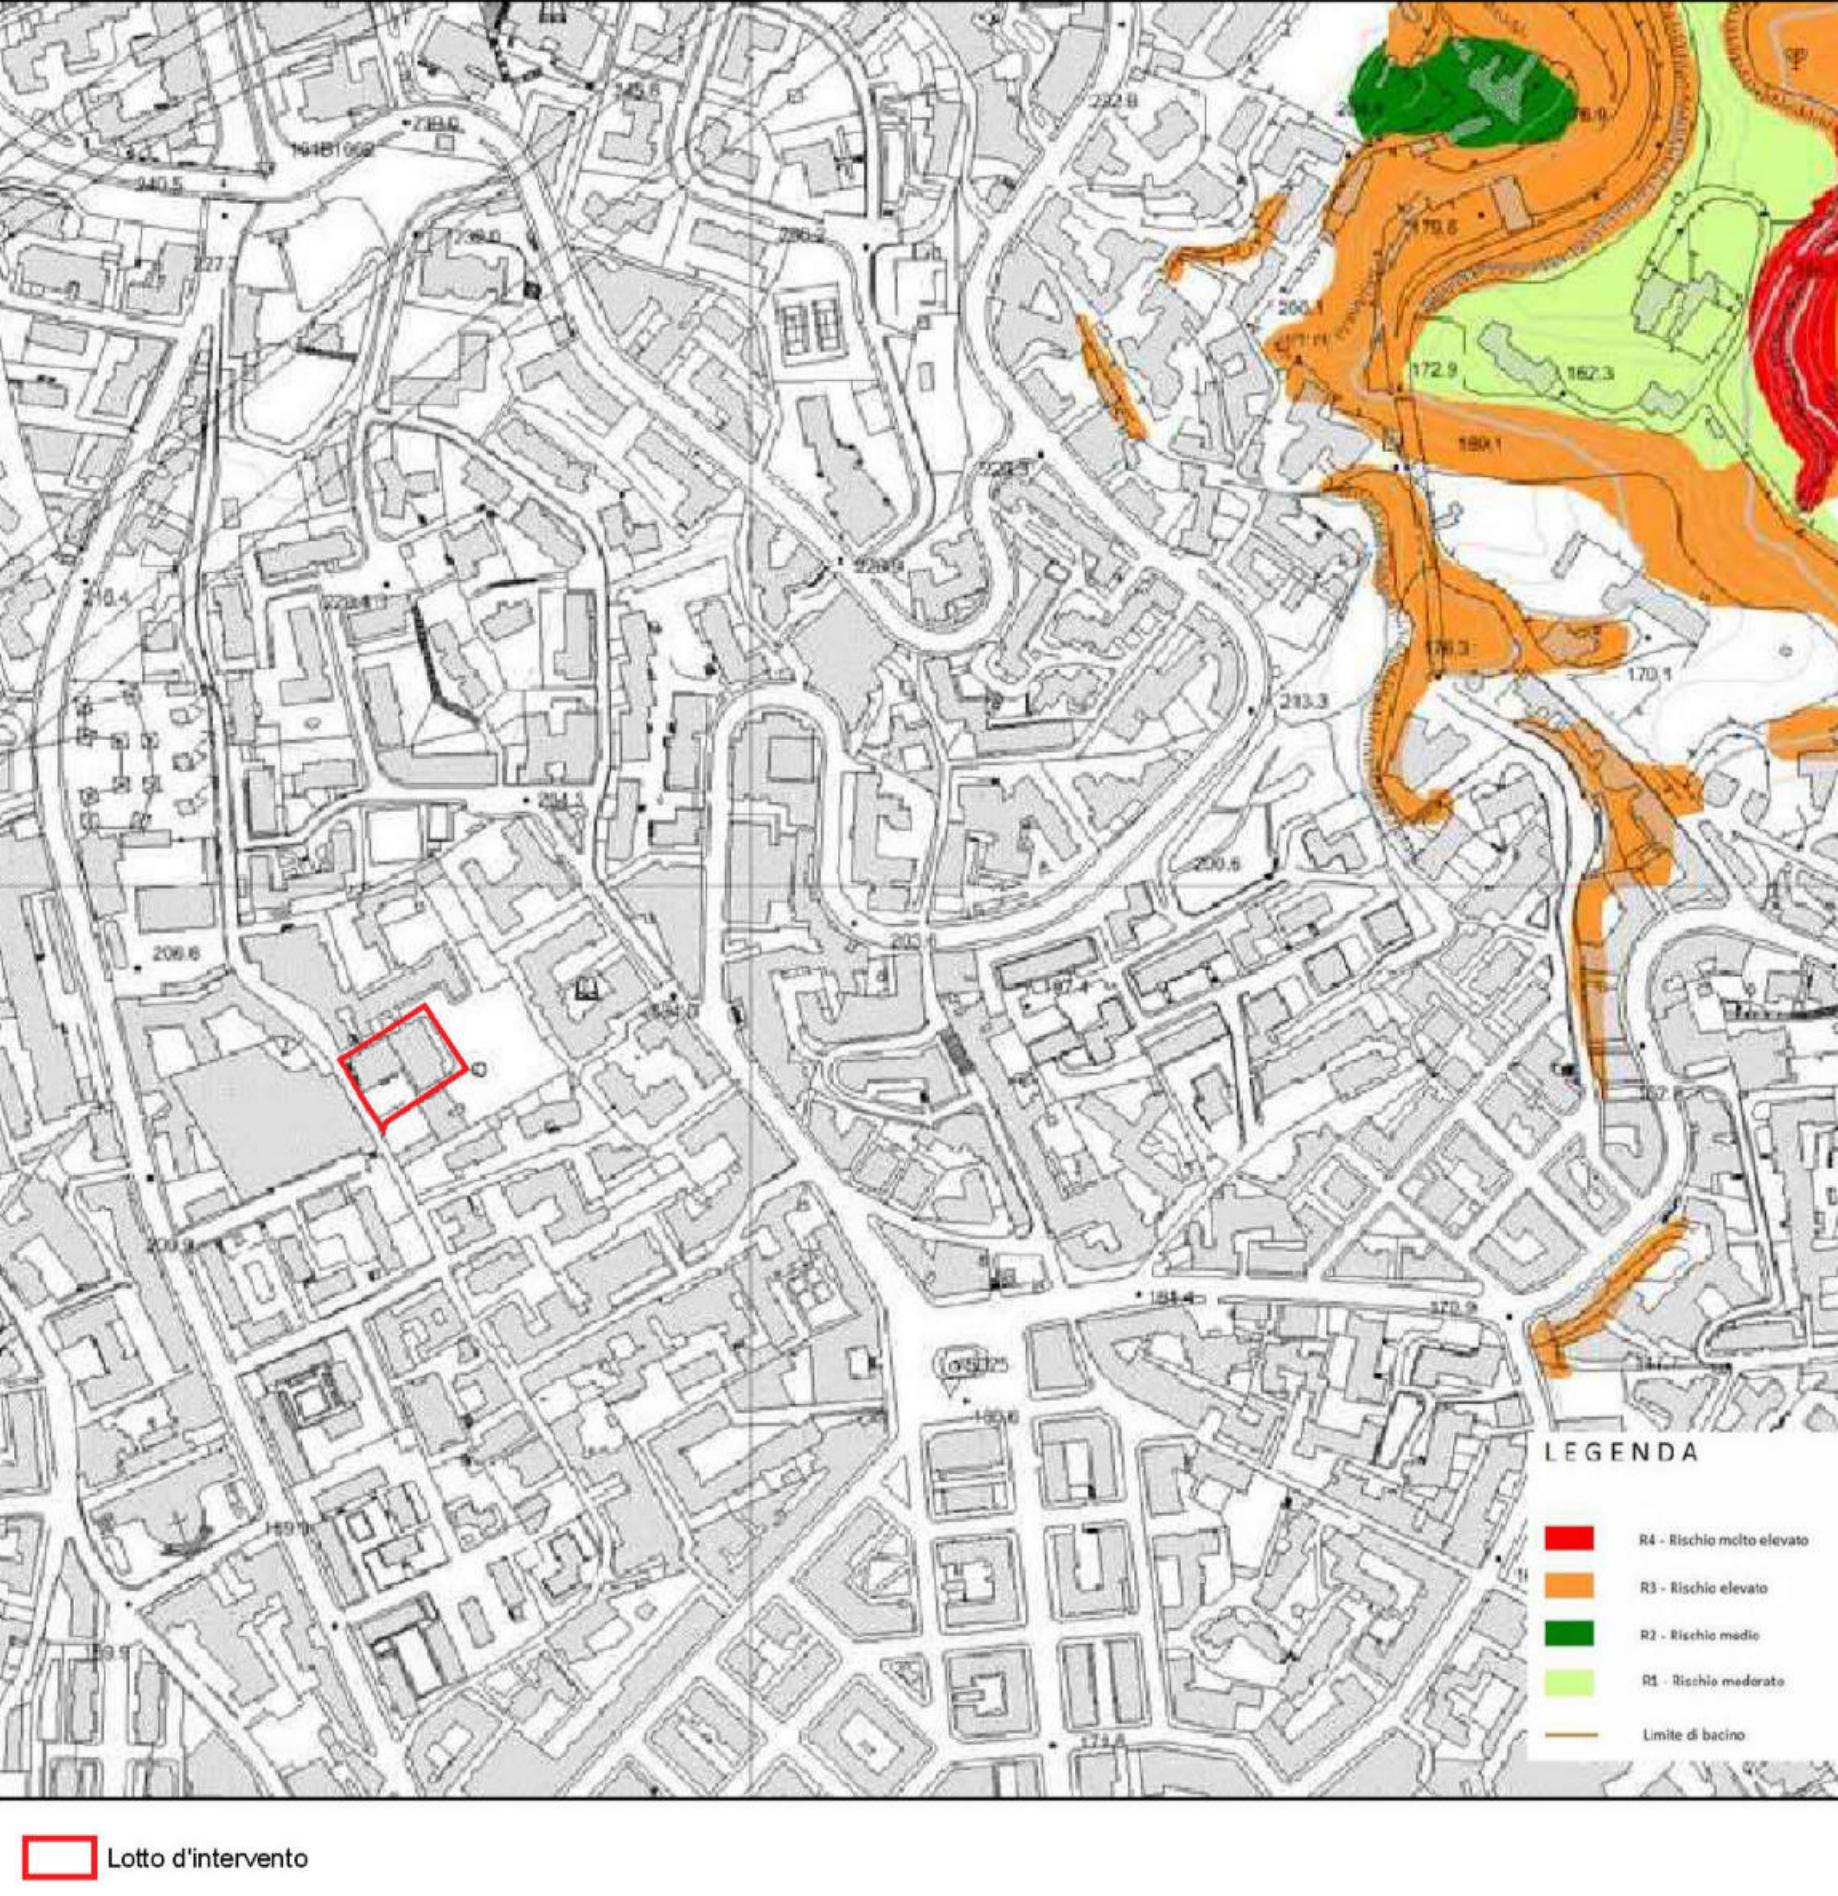


■ Lotto d'intervento

ESTRATTO TAV. 14_ VINCOLI ED AREE D'INTERESSE ARCHEOLOGICO DELLA VARIANTE GENERALE AL PRG SCALA 1:4000

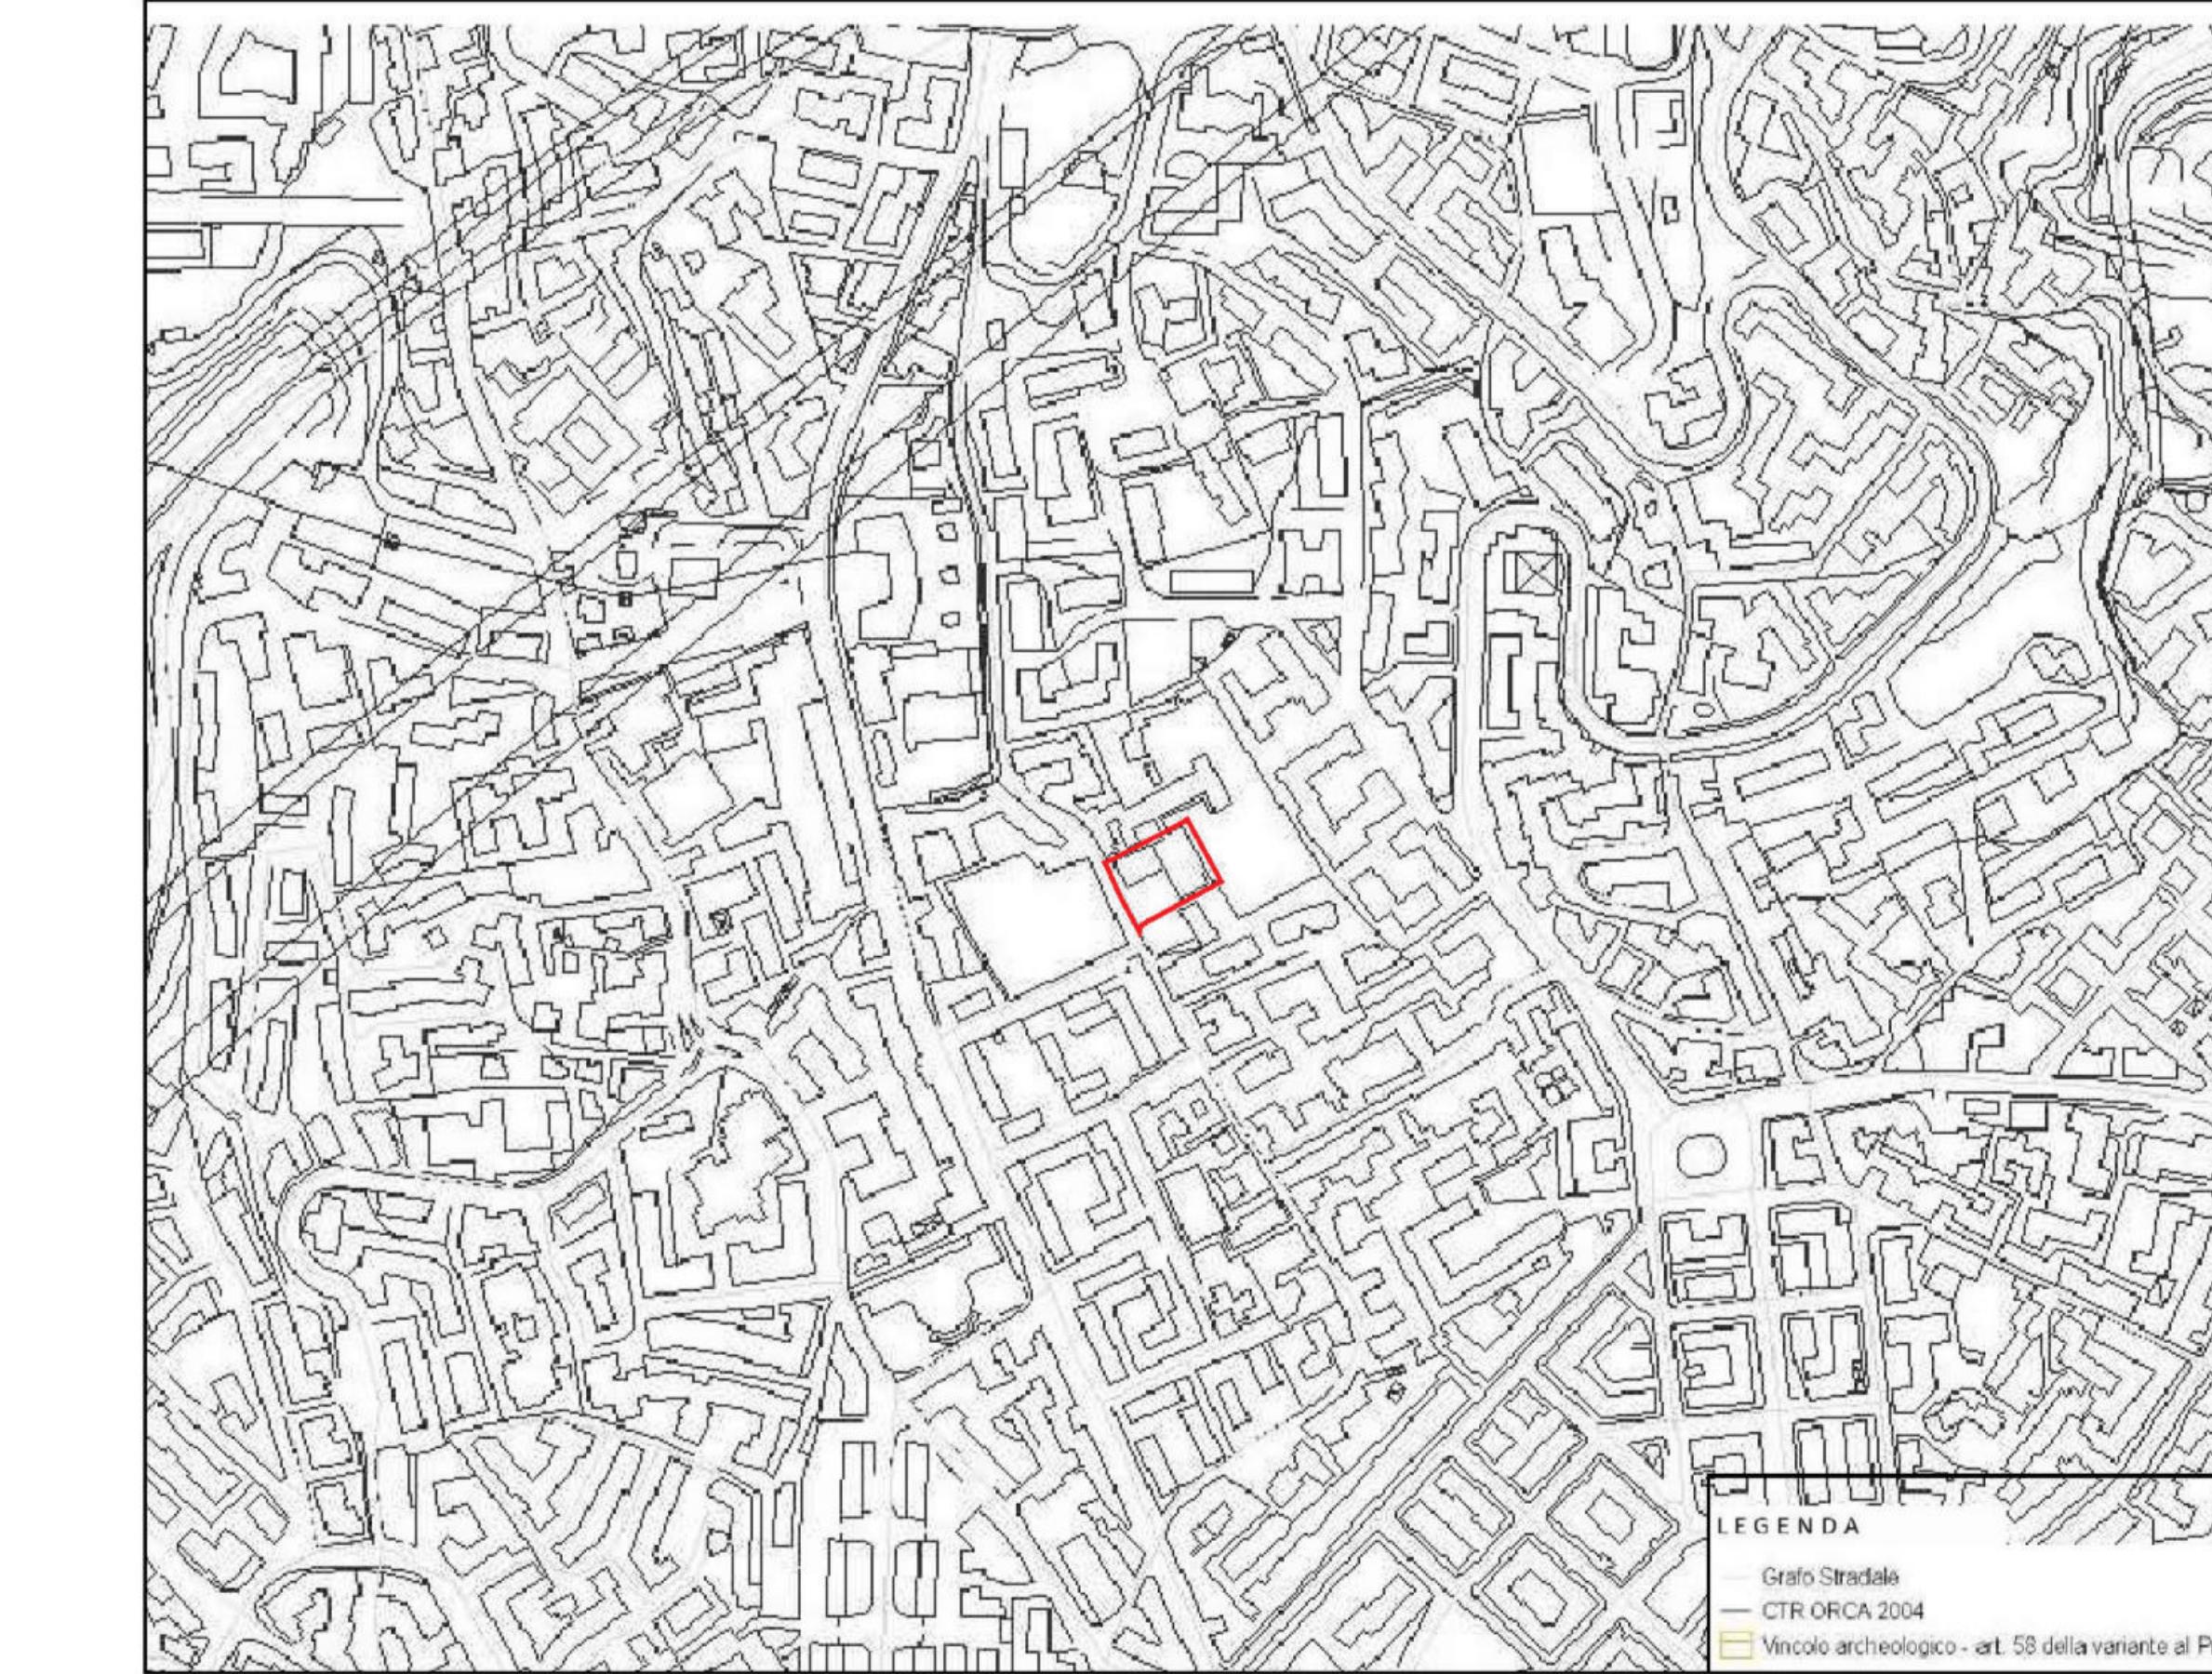


■ Lotto d'intervento

VINCOLI AMBIENTALI E PAESAGGISTICA - D. LGS. N° 42/2004 E SMI SCALA 1:4000

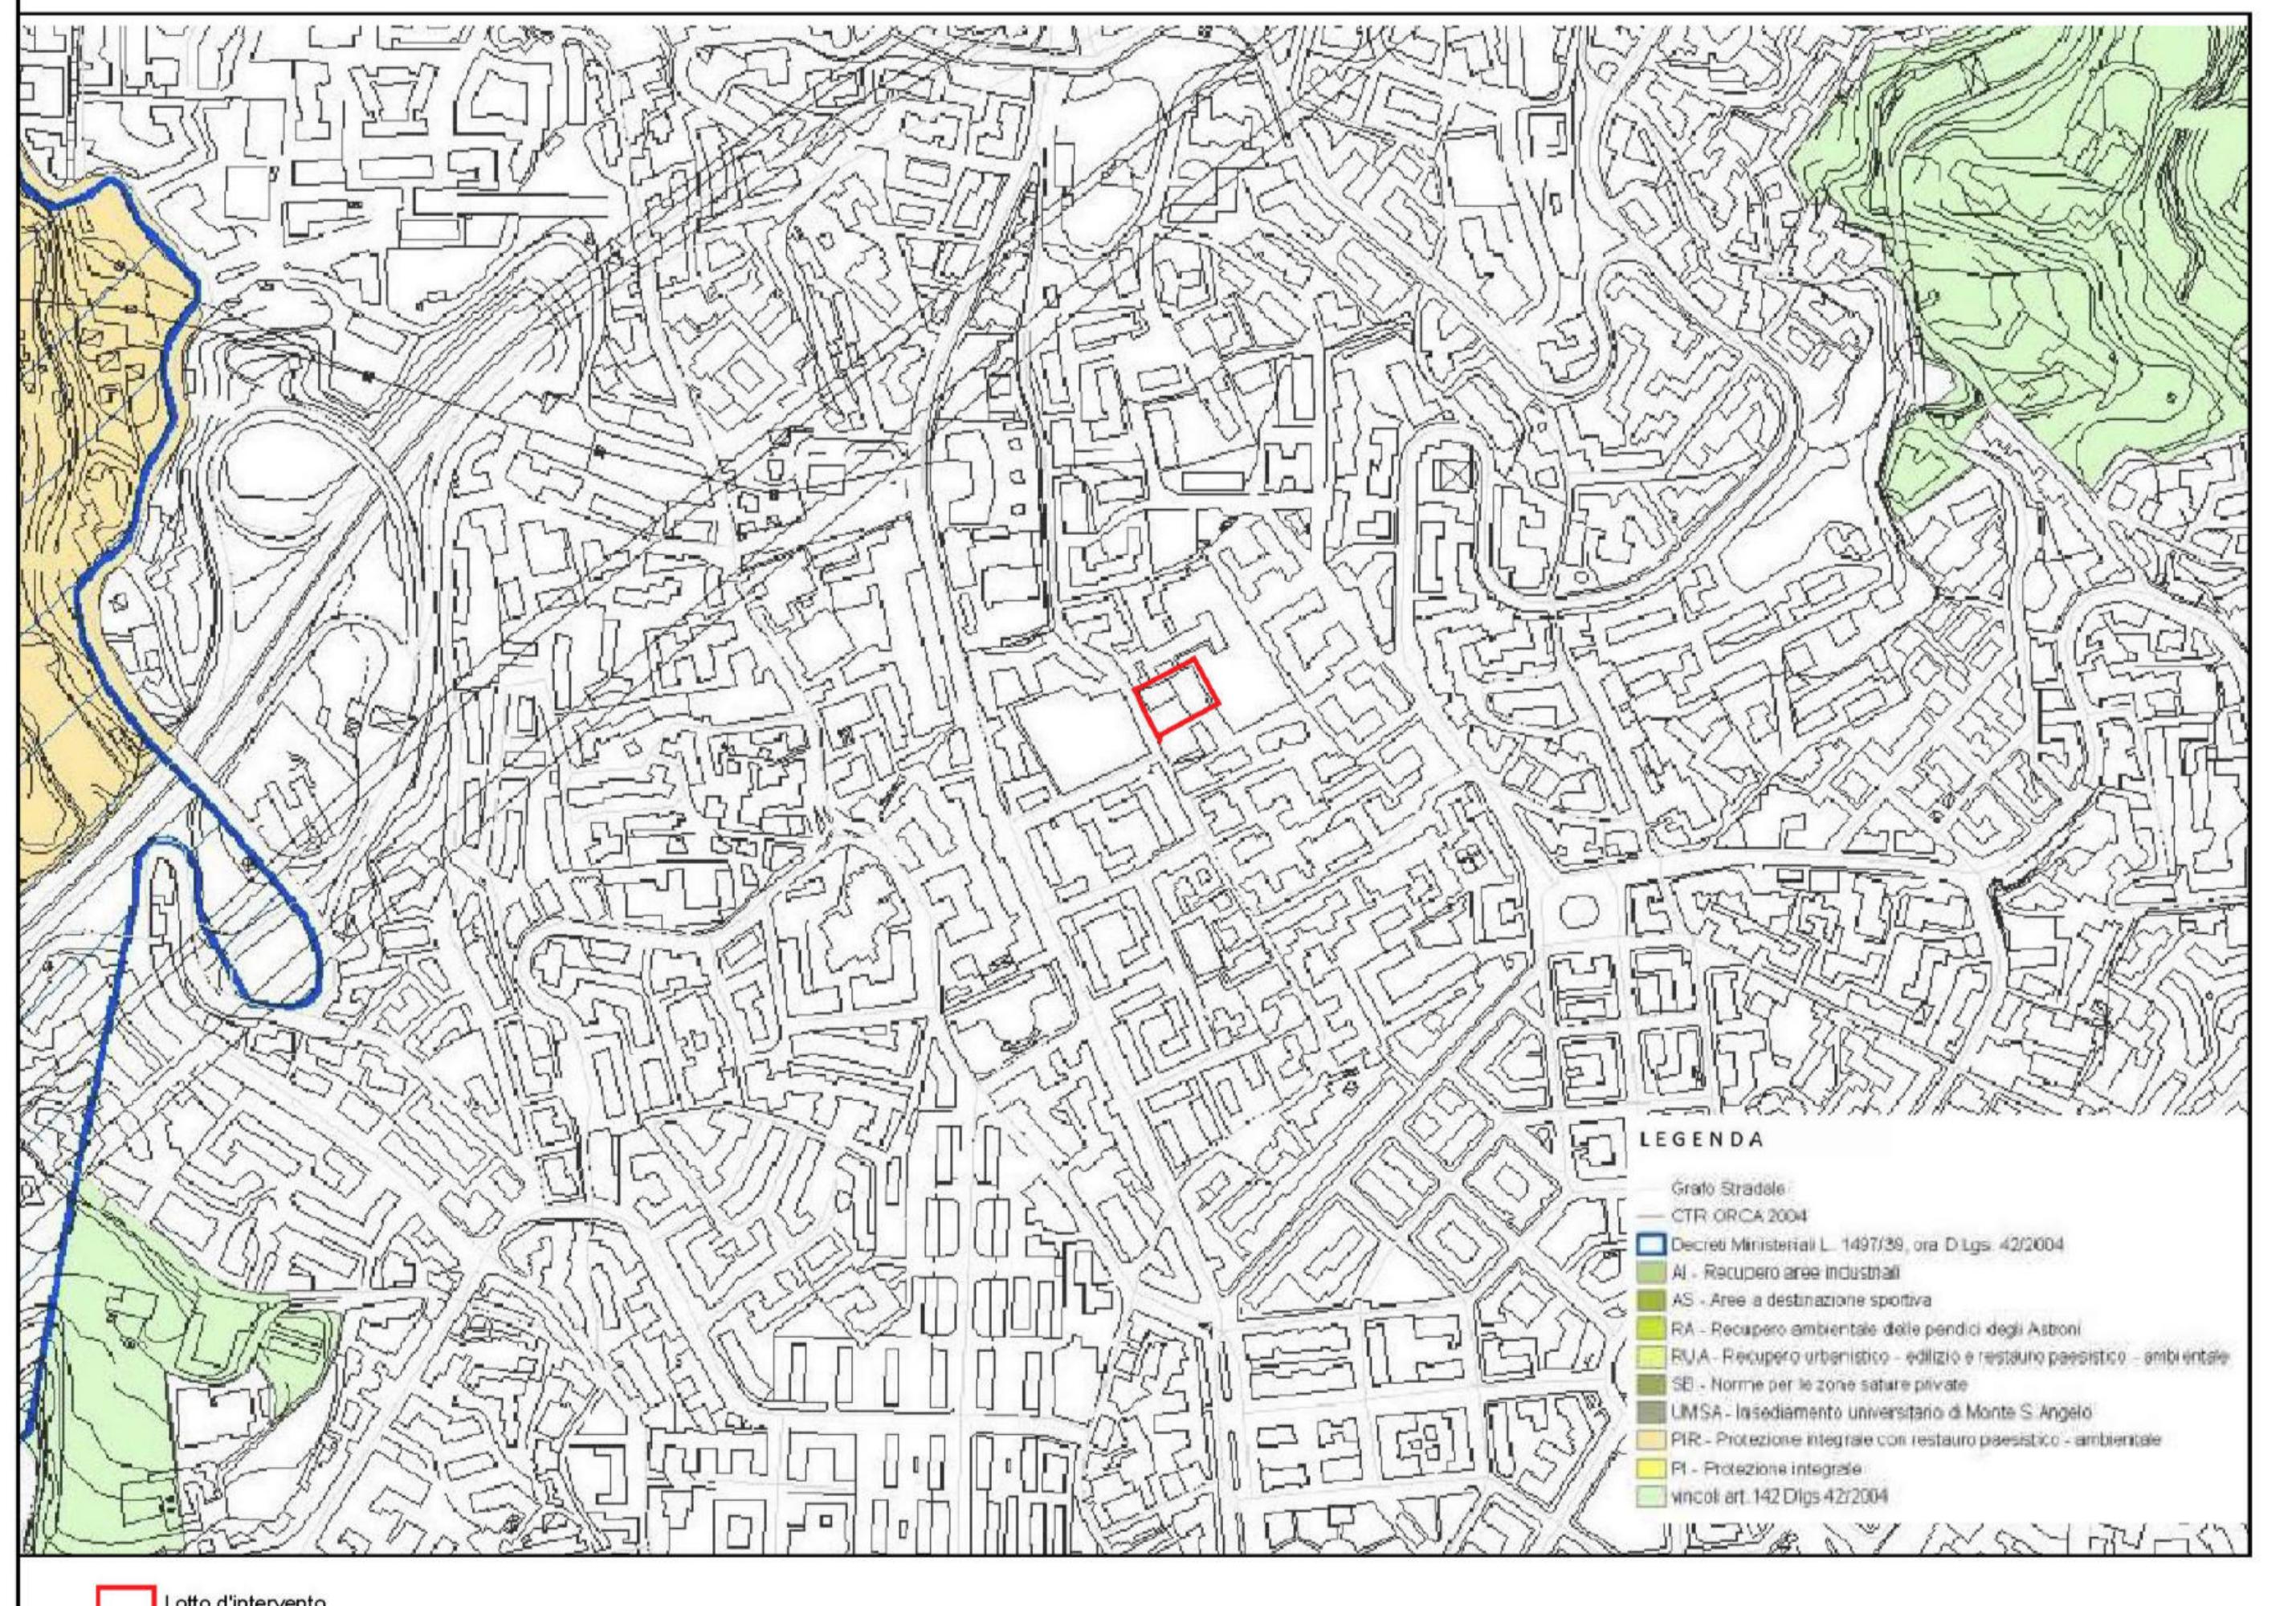


■ Lotto d'intervento

ESTRATTO TAV. 12_VINCOLI GEOMORFOLOGICI DELLA VARIANTE GENERALE AL PRG SCALA 1:4000

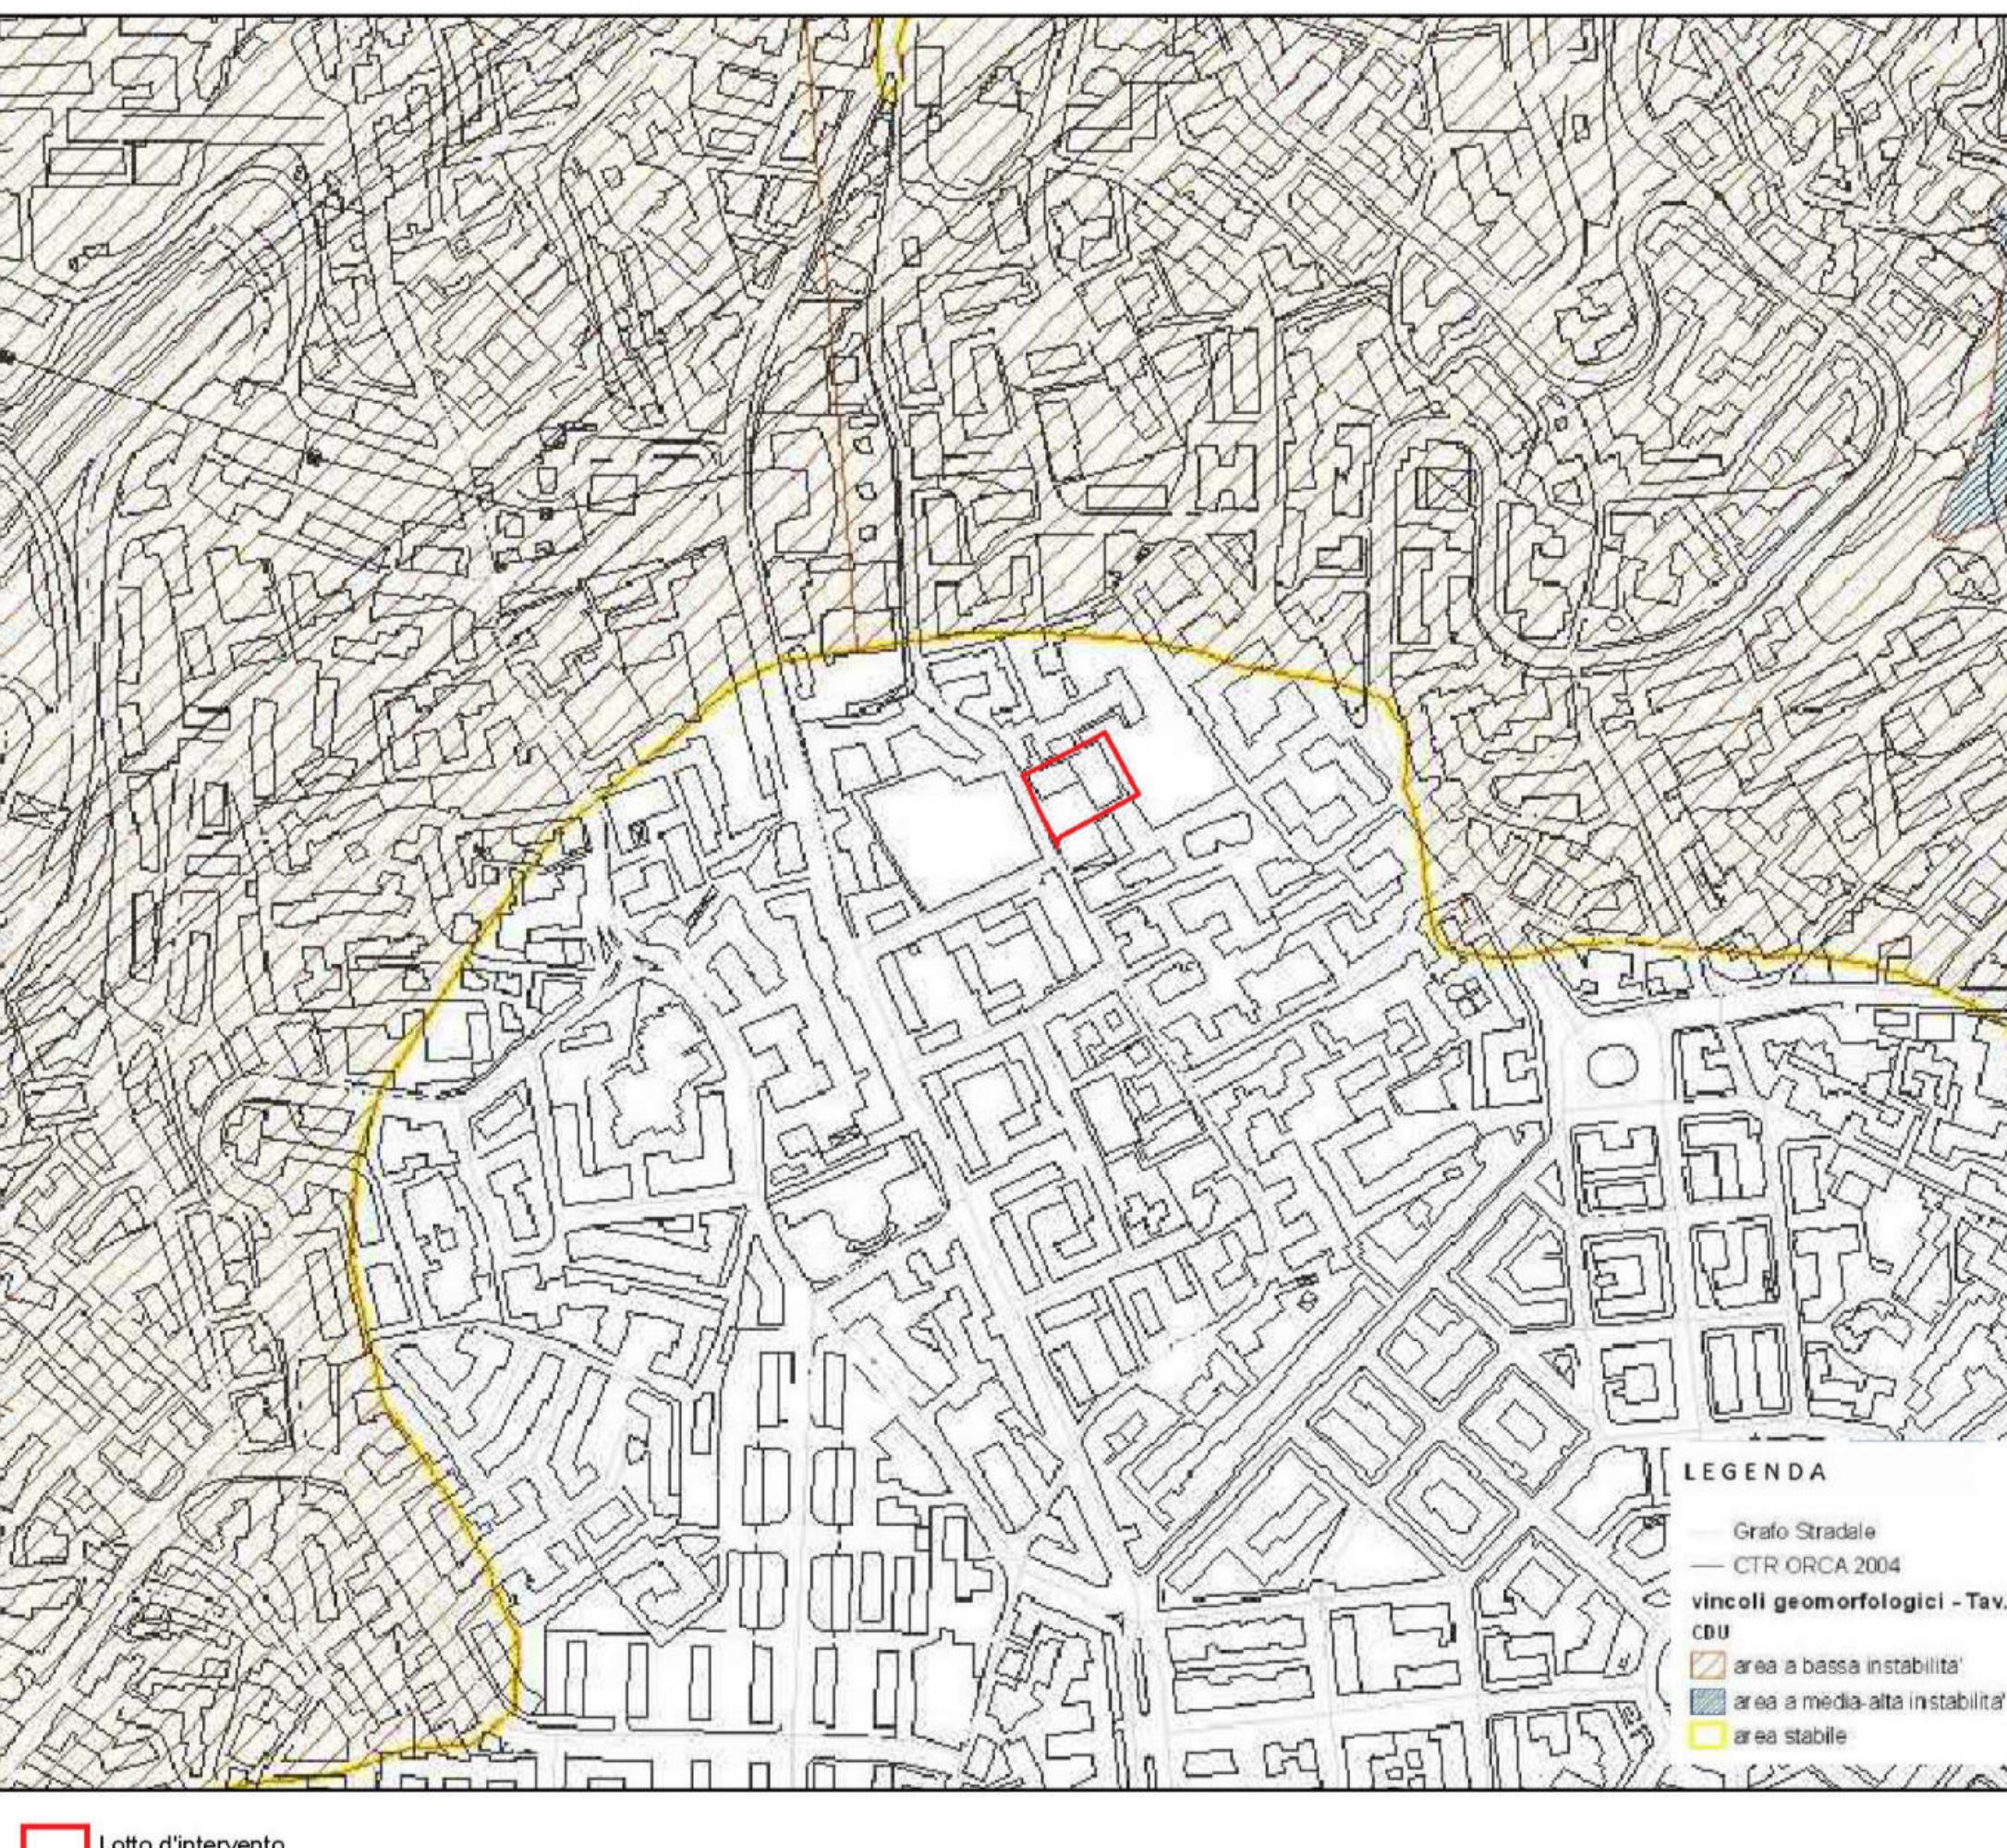

■ Lotto d'intervento

ESTRATTO DALLA TAVOLA DEL PIANO DI ZONIZZAZIONE ACUSTICA SCALA 1:4000

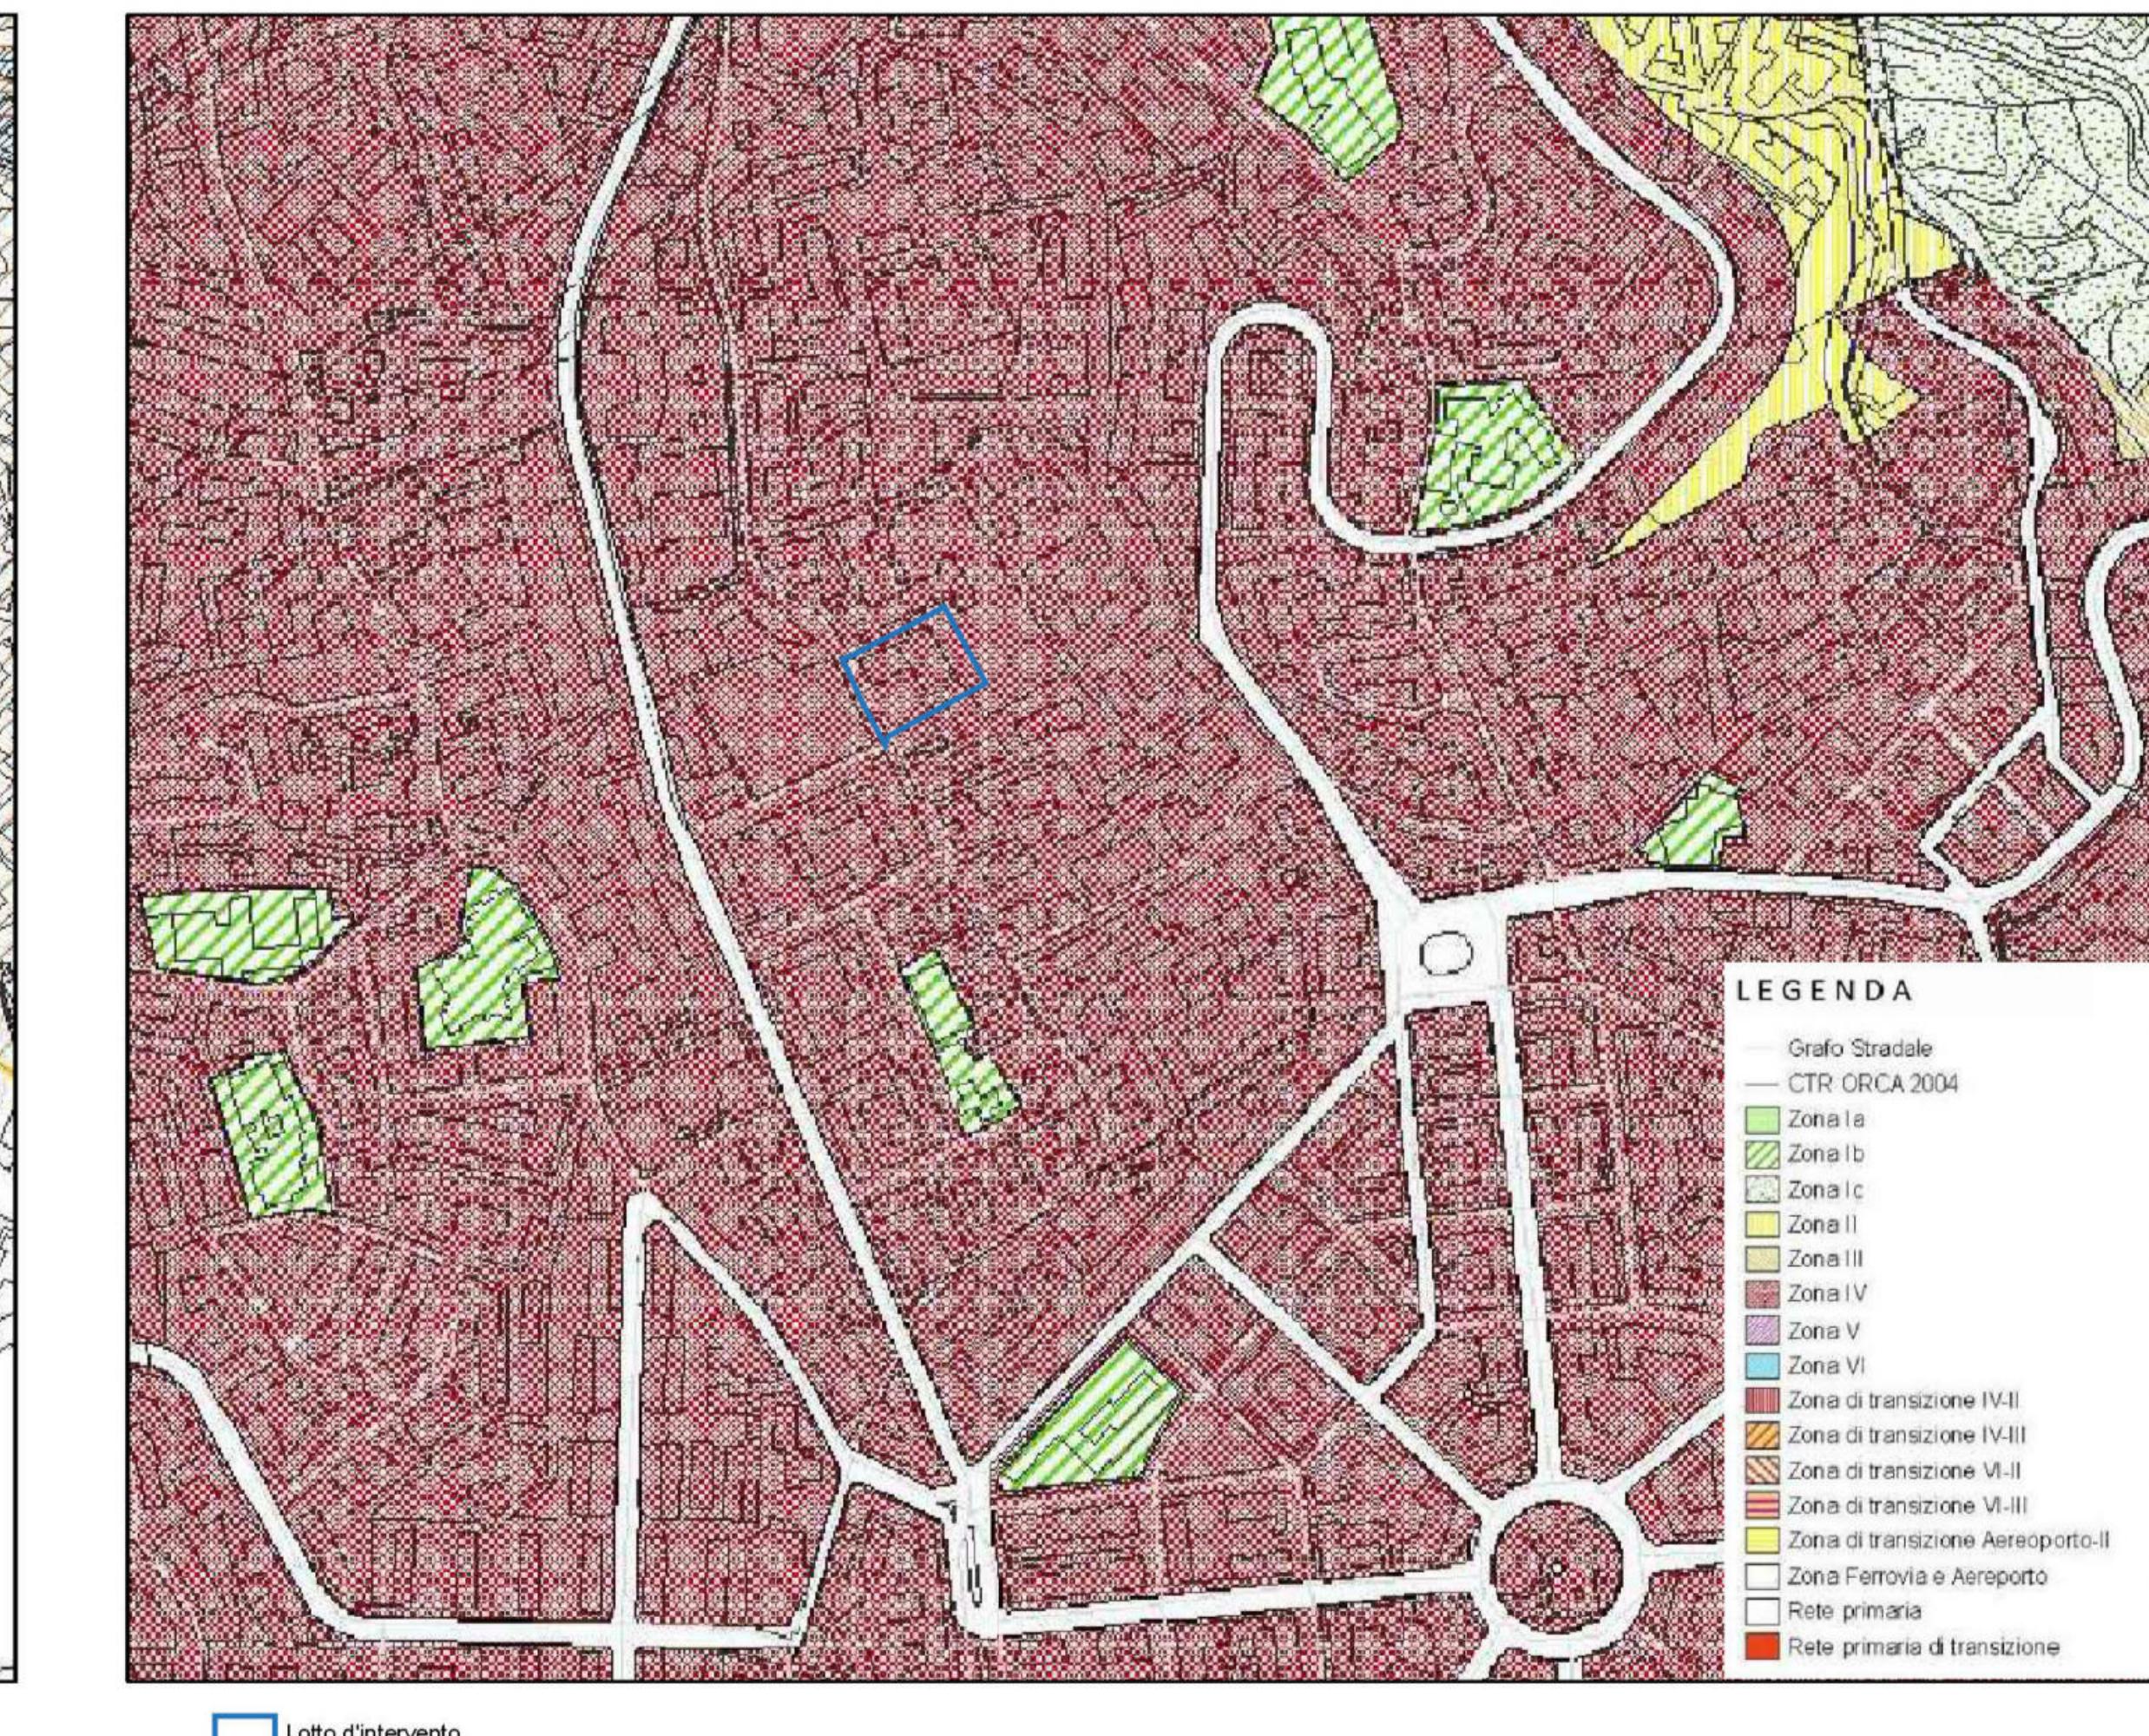

■ Lotto d'intervento

COMUNE DI NAPOLI

ATTREZZATURA AD USO PUBBLICO

Art. 56 N.T.A. del P.R.G. di Napoli - D.G.C. n° 188/2006 - e smi
PORZIONE DI IMMOBILE VIA MONTEDONZELLI 46/48 - NAPOLI
Approvazione Fattibilità FASE I - D.G.C. n° 483 del 29.12.2020

PROGETTO ESECUTIVO

PROPRIETÀ E PROPONENTE: CONCRETA SVILUPPO S.p.l.r.			
ELABORATO: IT - INQUADRAMENTO TERRITORIALE, URBANISTICO E VINCOLISTICO Inquadramento urbanistico e vincolistico _2^ Parte			
ELABORATO:	NAPOLI	ELABORATO	VISTO
ES.IT.G.04			Ottobre 2023
FILE:		SIGLA:	
ES.IT.G.04.dwg			
NUOVO:	1		
	2		
	3		
PROGETTAZIONE:			
SERVIZI INTEGRATI DOTT. ING. MARIA ROSARIA SARTORIO SALZANO DI LUNA			
Ing. Nicola Salzano de Luni Arch. Maria Rosaria Sartorio de Luni			
COL. N. 9821			