


# Individuazione delle parti costruttive realizzate da Fuga e Vanvitelli

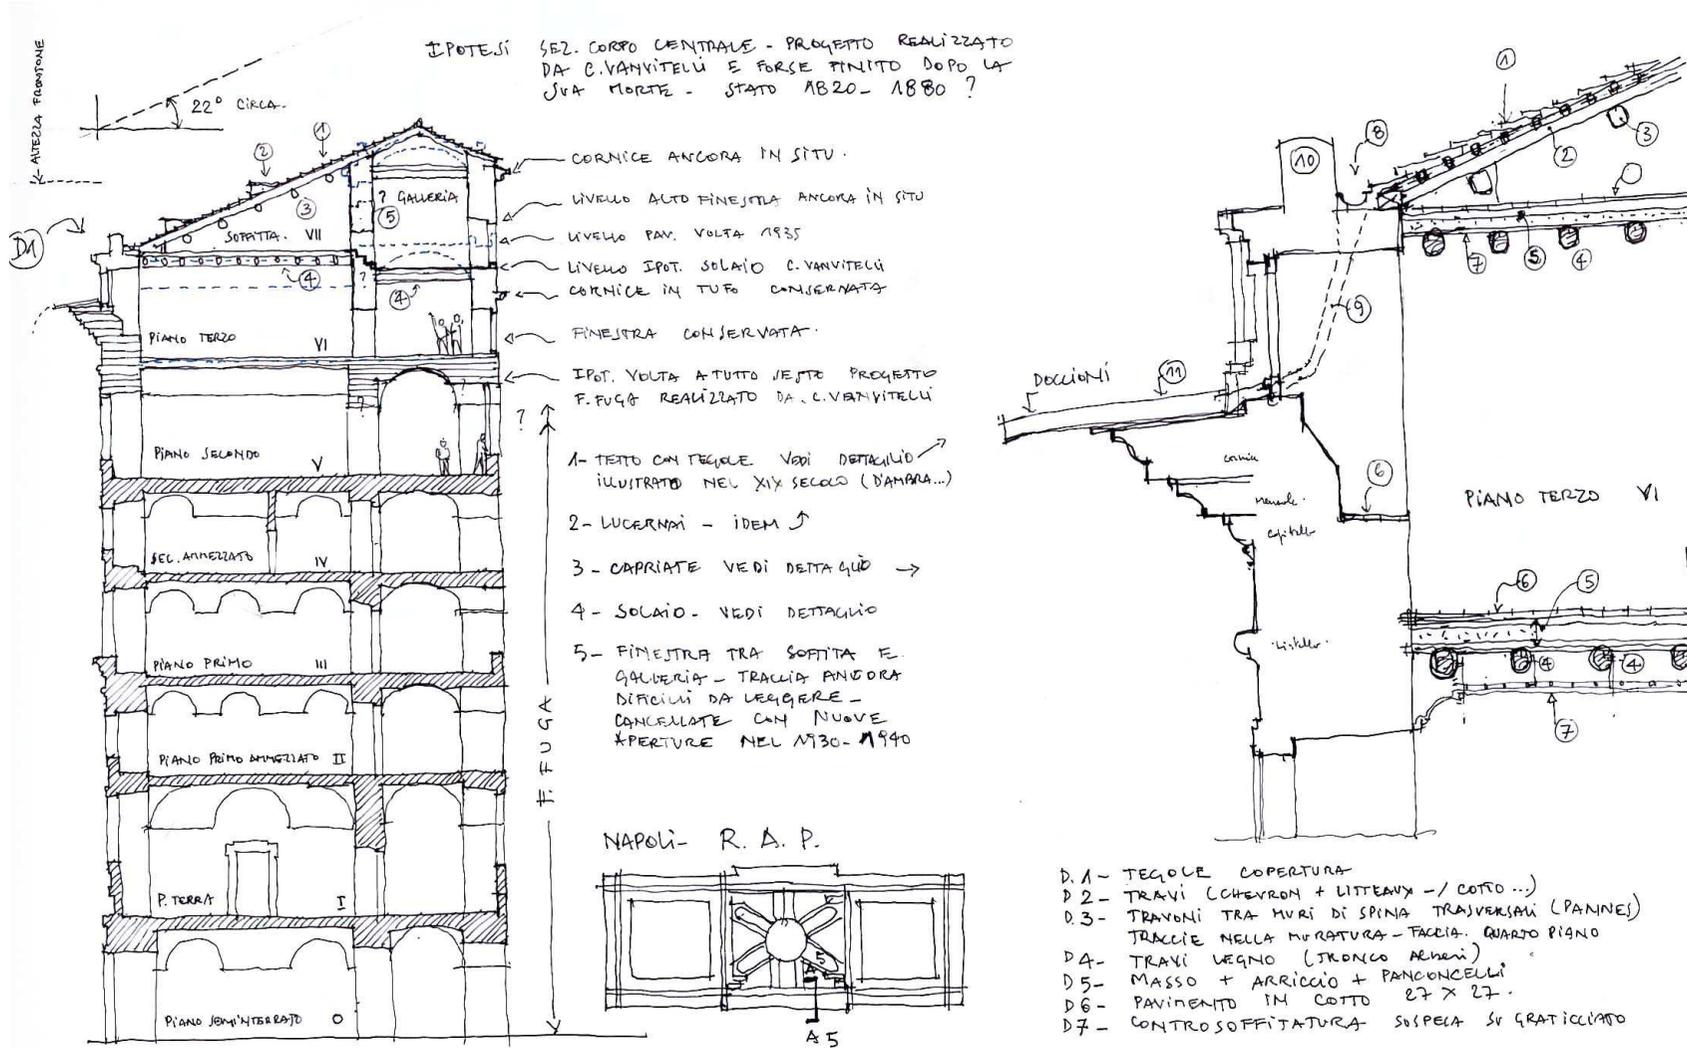

A-A. SEZIONE SCALA 1/200 - SER. 5-5

- FASE PROGETTO F. FUGA - FINO AL 1782
  - FASE PROGETTO F. FUGA REALIZZATO DA C. VANVITELLI
  - FASE C. VANVITELLI
- 0 1 2 3 4 5 10m

- D.1 - TEGOLE COPERTURA
- D.2 - TRAVI (CHEVRON + LITTEAUX - / COTTO ...)
- D.3 - TRAVI TRA MURI DI SPINA TRASVERSALI (PANNELLI) TRACCIE NELLA MURATURA - FACCE. QUARTO PIANO
- D.4 - TRAVI LEGNO (TRONCO ARBURI)
- D.5 - MASSO + ARRICCIO + PANCONCELLI
- D.6 - PAVIMENTO IN COTTO 27 X 27
- D.7 - CONTROSOFFITATURA SOSPESA SV GRATICCIATO
- D.8 - CANALETTA - CHENEAU -
- D.9 - DISCESA D'ACQUA NELLA MURATURA DEL PIANO ATTICO (COSI' ANCORA OGGI)
- D.10 - DUEGLIONI

SEZIONE DETTAGLIO (D1) 1/50 TA 12  
 SCHIZZI N-D- 26/07/2002