



I.C. 88° DE FILIPPO - PLESSO VIA FLAUTO MAGICO

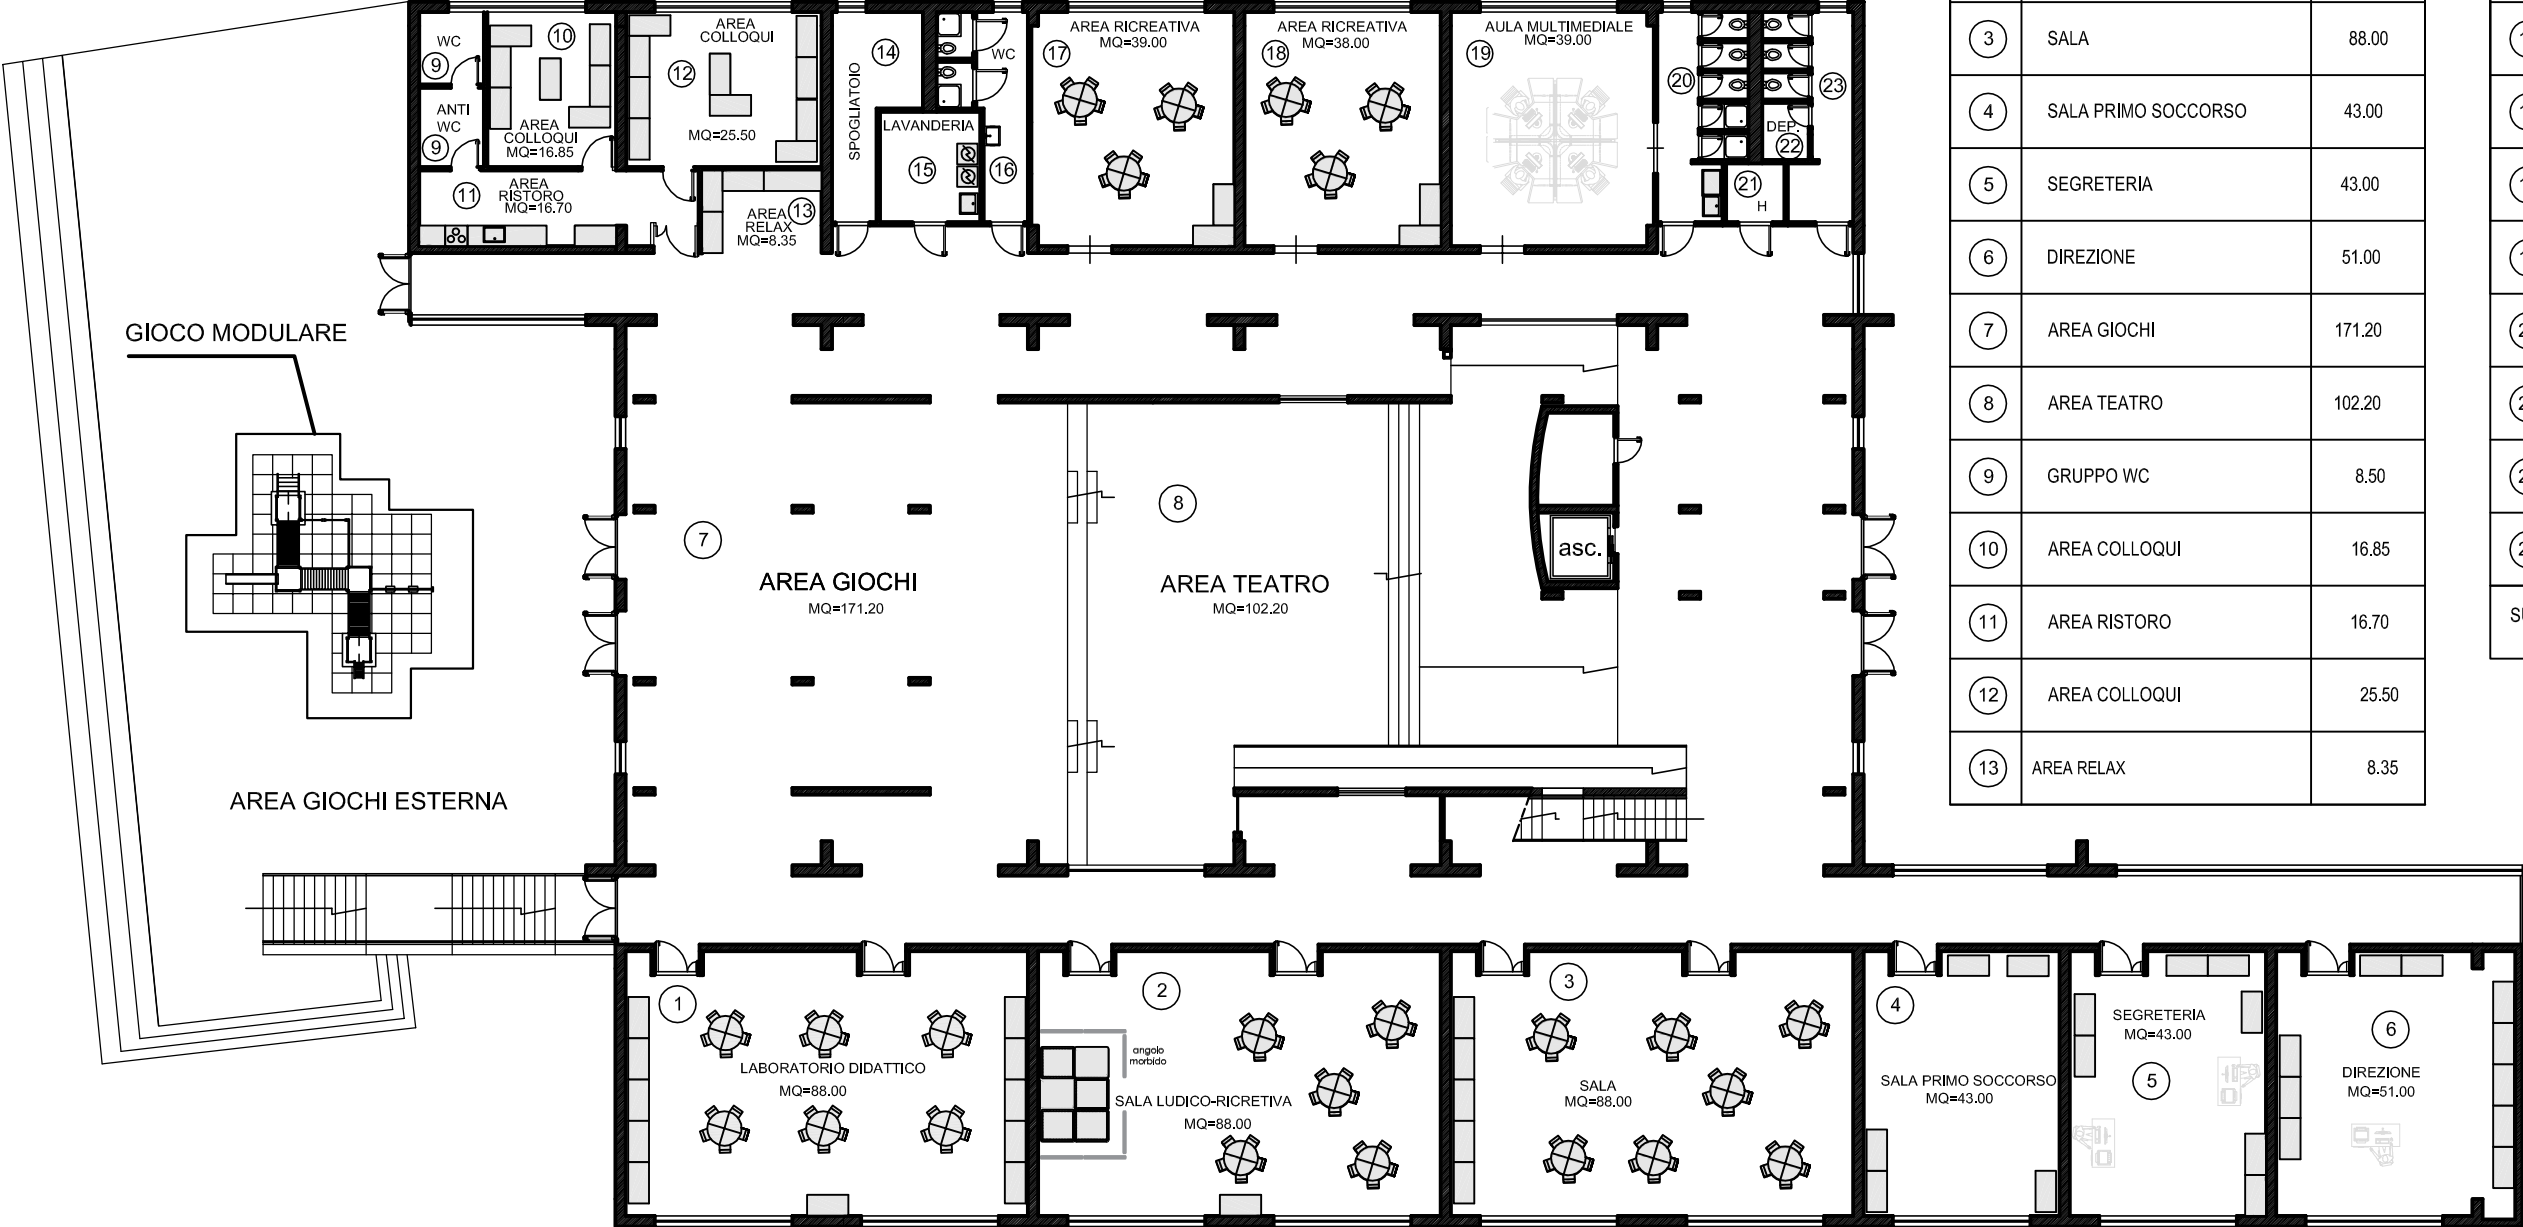

LEGENDA (CALCOLO SUPERFICI)		
1	LABORATORIO DIDATTICO	88.00
2	SALA LUDICO - RICREATIVA	88.00
3	SALA	88.00
4	SALA PRIMO SOCCORSO	43.00
5	SEGRETERIA	43.00
6	DIREZIONE	51.00
7	AREA GIOCHI	171.20
8	AREA TEATRO	102.20
9	GRUPPO WC	8.50
10	AREA COLLOQUI	16.85
11	AREA RISTORO	16.70
12	AREA COLLOQUI	25.50
13	AREA RELAX	8.35

LEGENDA (CALCOLO SUPERFICI)		
14	SPOGLIATOIO	11.65
15	LAVANDERIA	9.30
16	GRUPPO WC	11.65
17	AREA RICREATIVA	39.00
18	AREA RICREATIVA	38.00
19	AREA MULTIMEDIALE	39.00
20	GRUPPO WC	14.80
21	WC H	2.90
22	DEPOSITO	2.20
23	GRUPPO WC	12.40
SUPERFICIE TOTALE		931.20

PIANTA PIANO TERRA

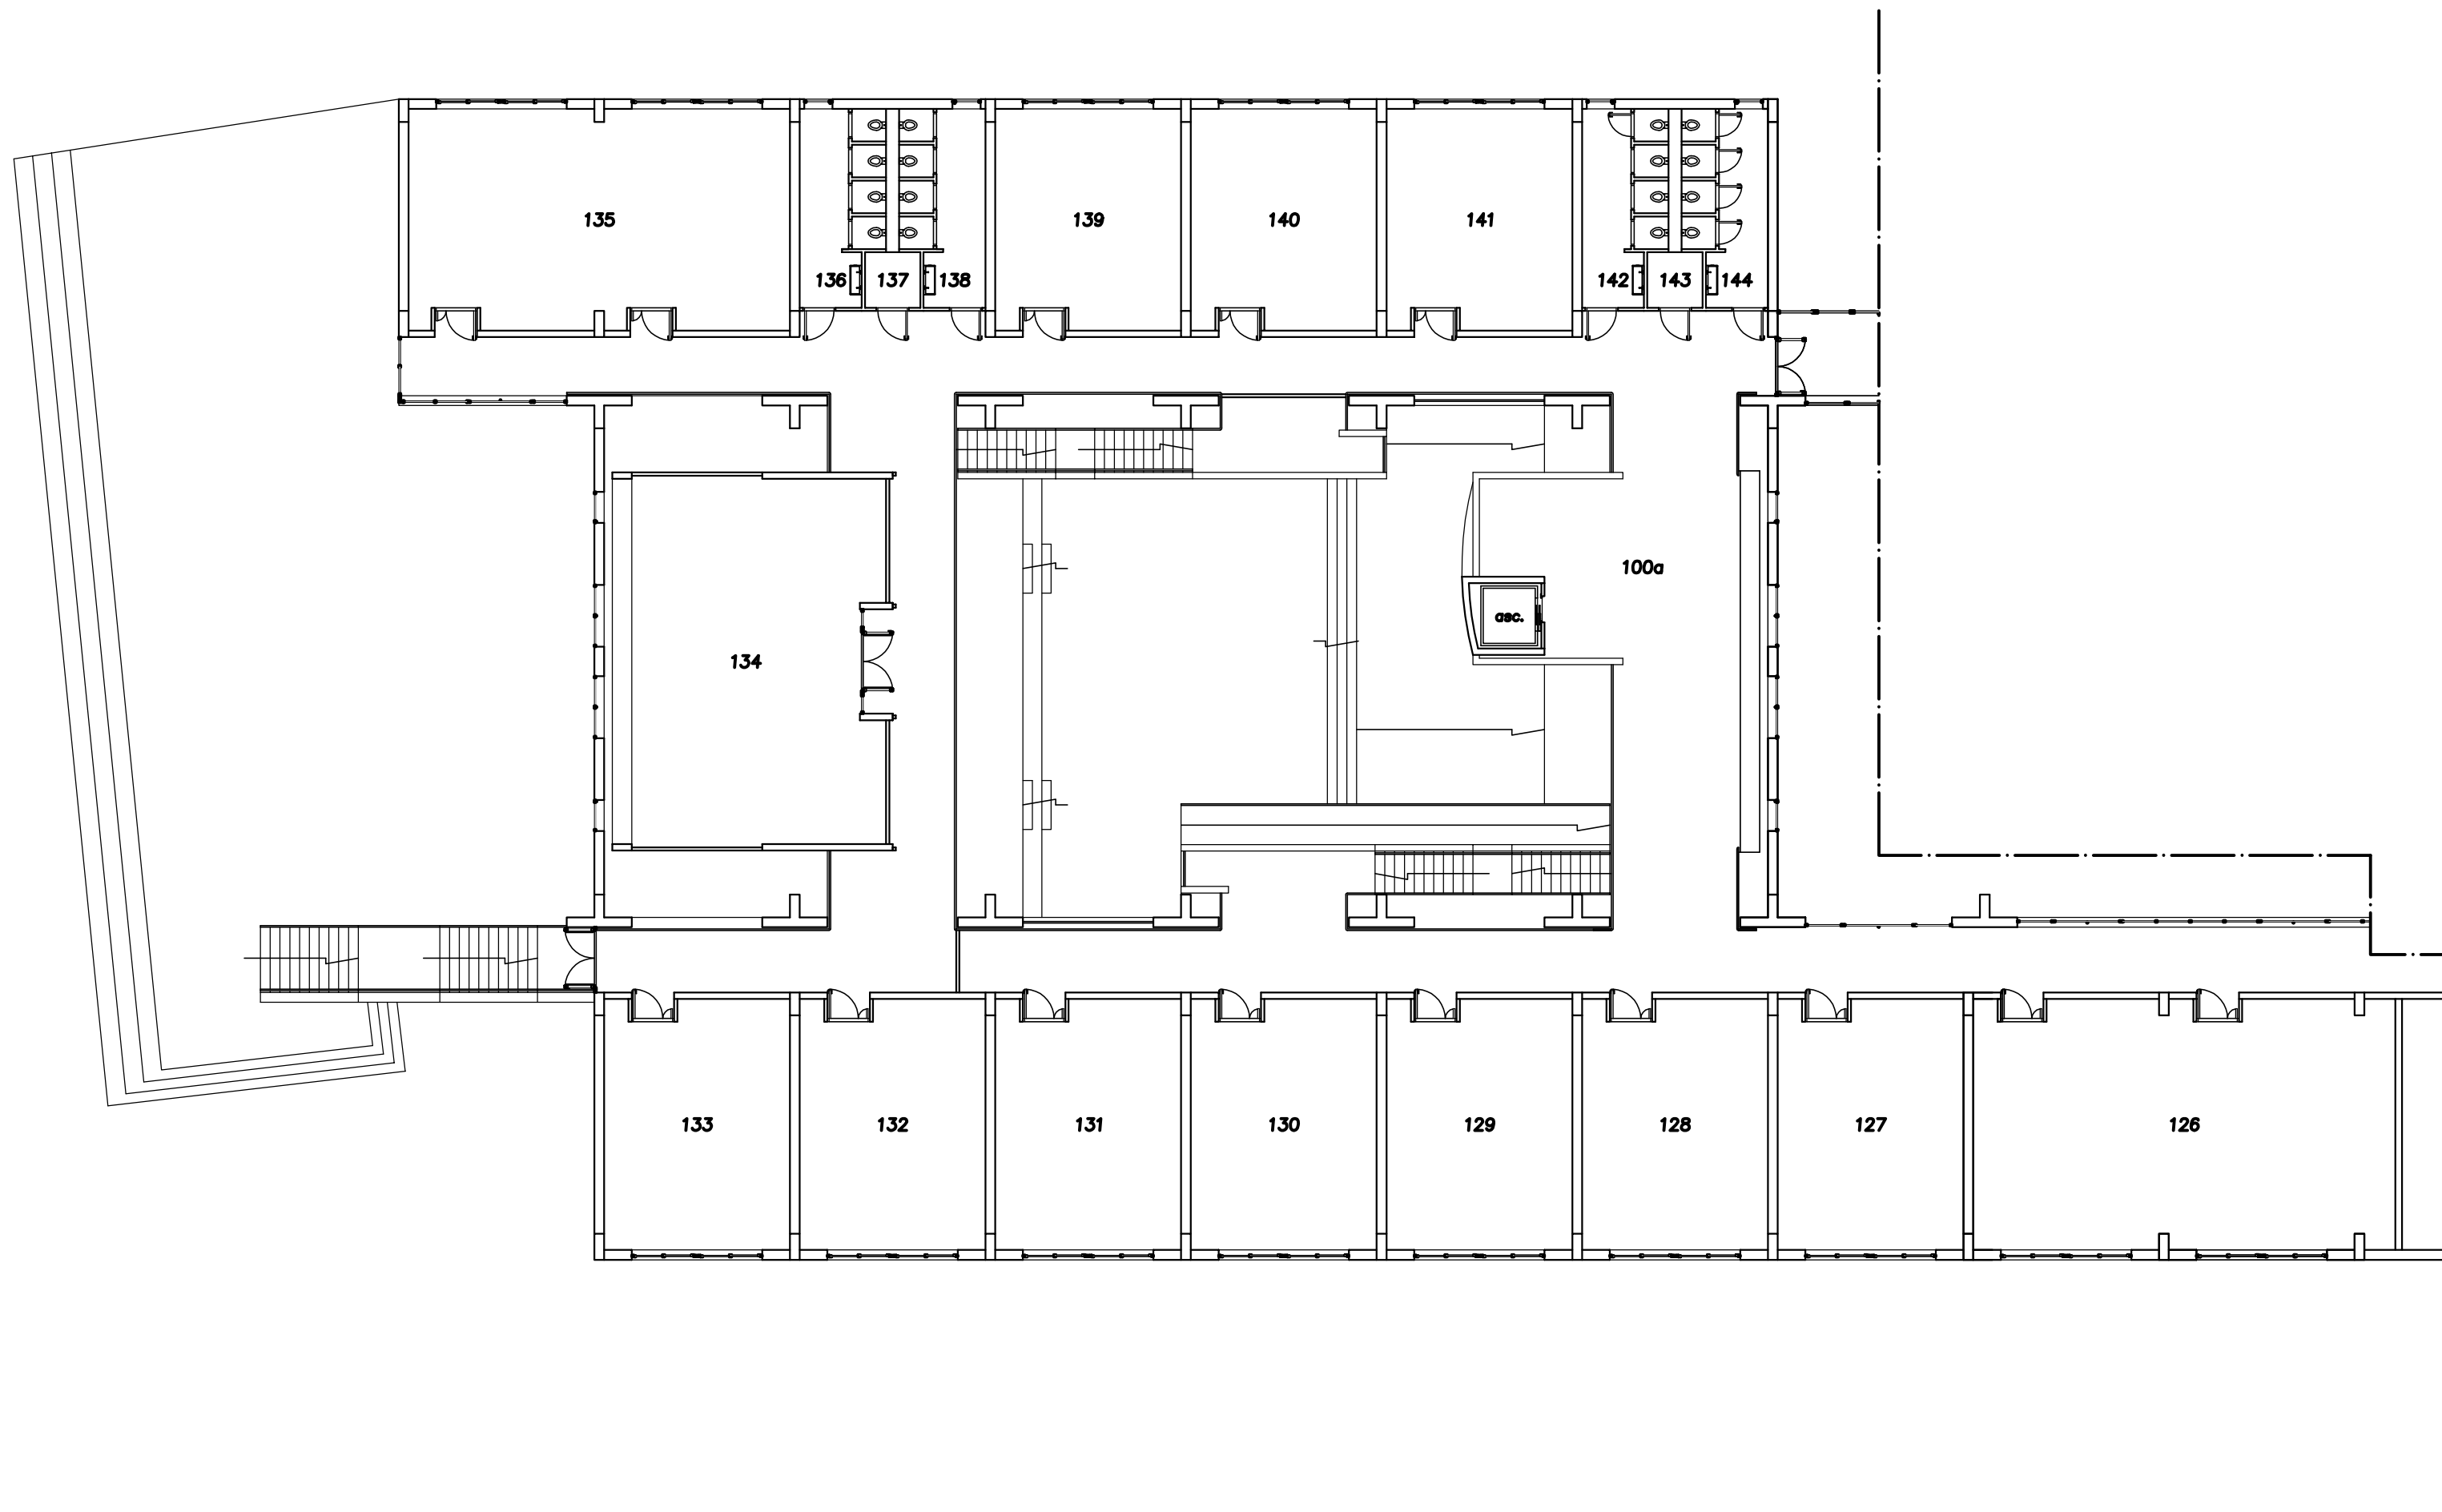

PIANTA PIANO PRIMO