MODULARIO F. - rig. rend. - 496

MINISTERO DELLE FINANZE

DIREZIONE GENERALE DEL CATASTO E DEI SERVIZI TECNICI ERARIALI

Mod. A (*Nuovo Catasto Edilizio Urbano*)

Lire 200

NUOVO CATASTO EDILIZIO URBANO

(R. DECRETO-LEGGE 13 APRILE 1939, N. 652)

Planimetria dell'immobile situato nel Comune di NAPOLI (Avvocata) *Via* S.G.B. DE LA SALLE N°1

Ditta ISTITUTO S. GIOVANNI BATTISTA DE LA SALLE DEI FRATELLI CRISTIANI

Allegata alla dichiarazione presentata all'Ufficio Tecnico Erariale di NAPOLI

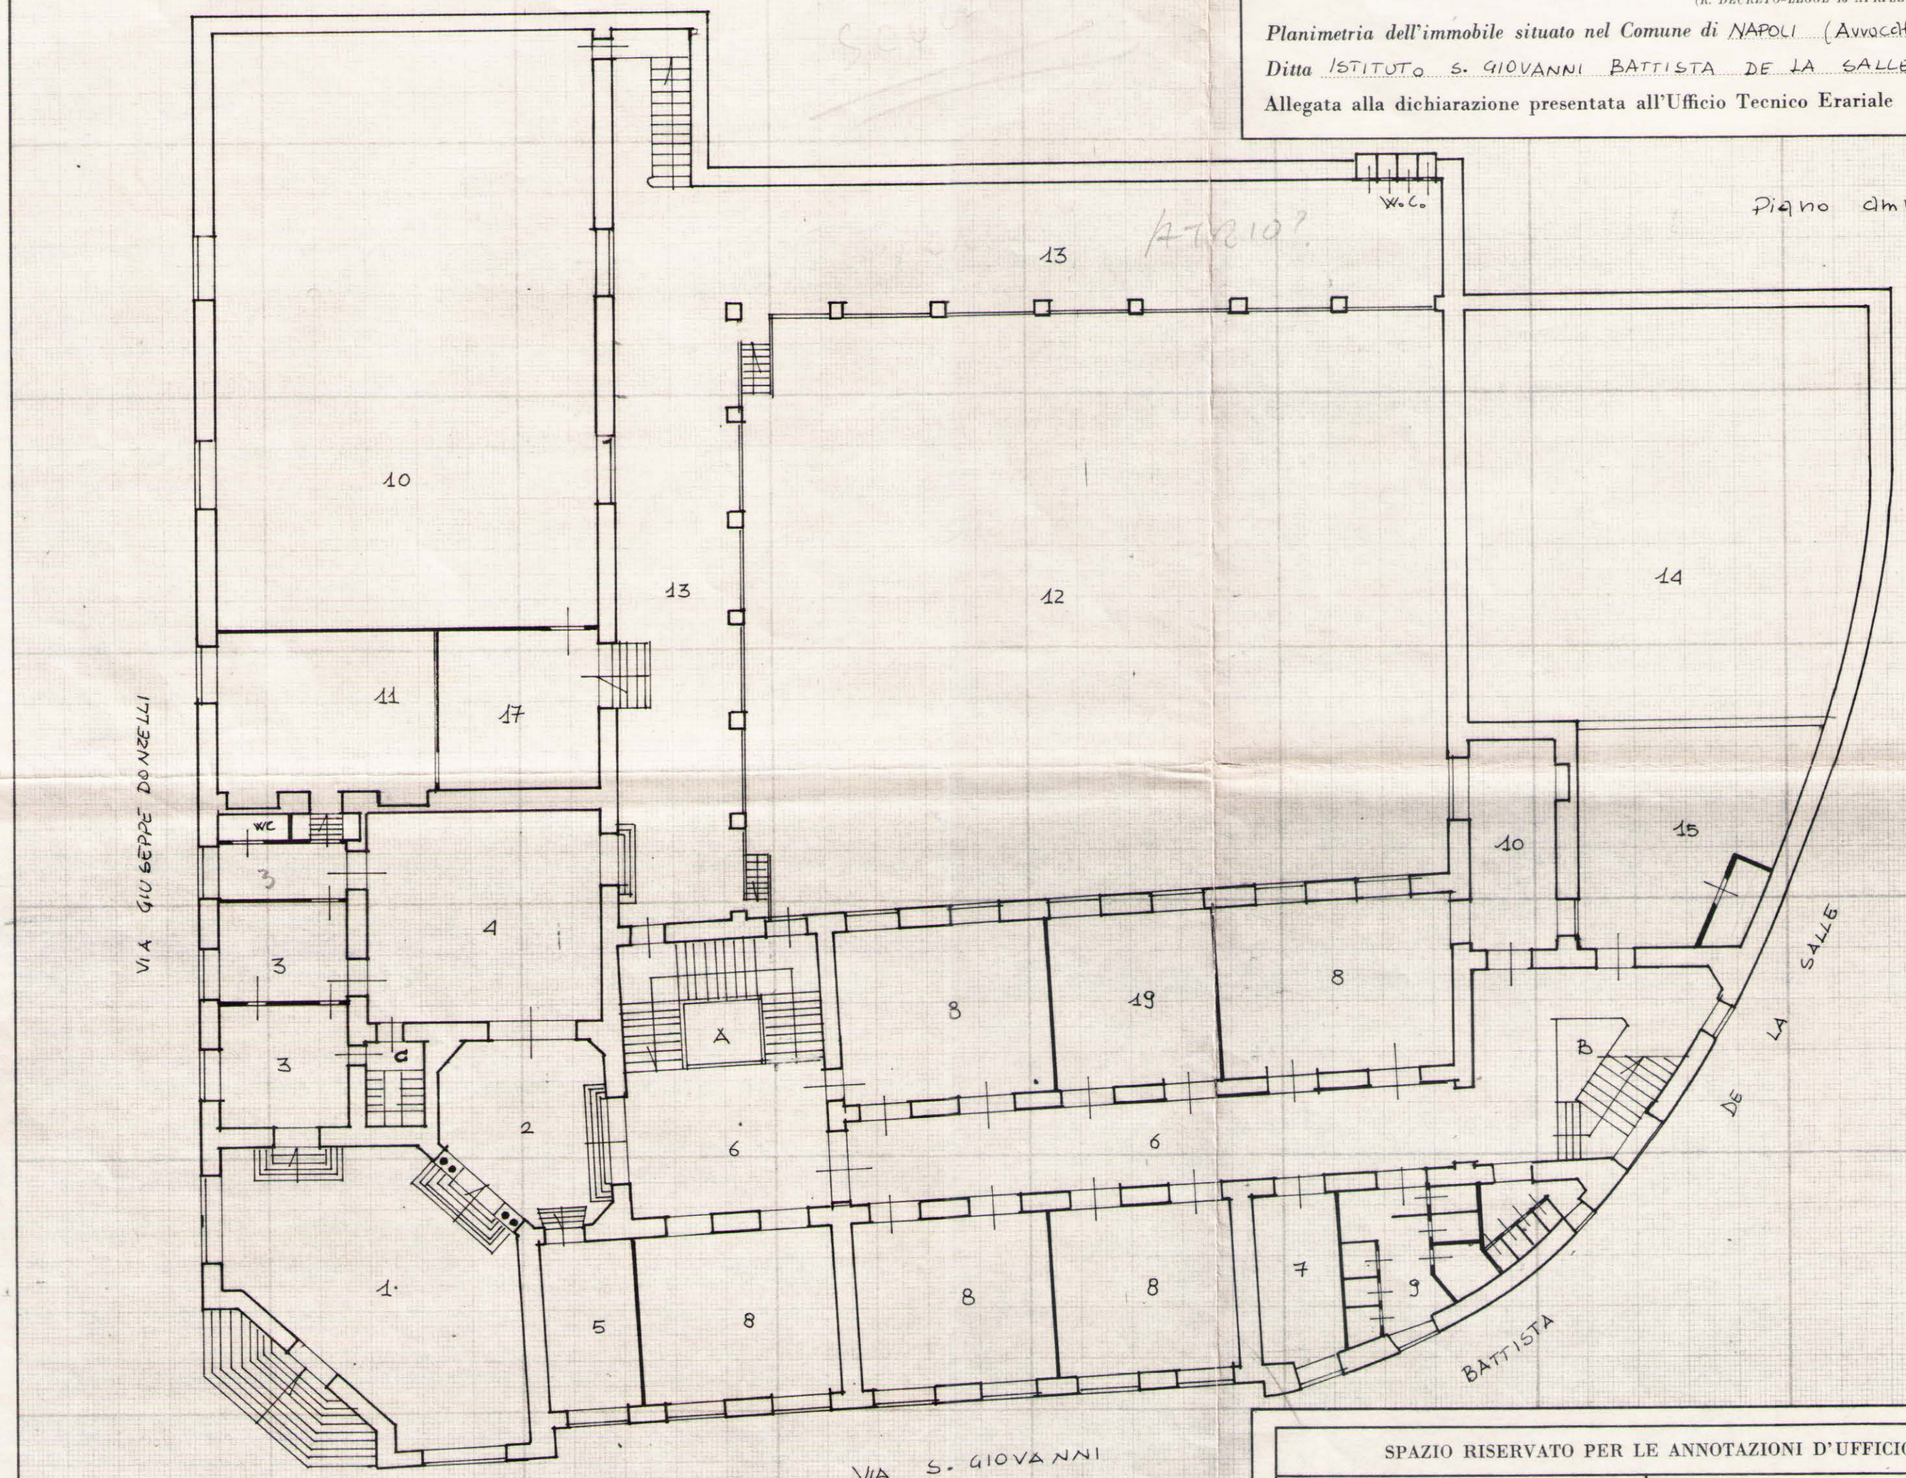

LEGENDA

1 INGRESSO
2 ATRIO
3 SEGRETERIA - ECONOMATO
4 PARLATORIO
5 UFFICIO (VICE PRESIDE)
6 ATRIO CORRIDOIO
7 GABINETTO DI SCIENZE
8 AULE
9 W.C.
10 TEATRO
11 PRESIDENZA
12 CORTILE
13 PORTICO
14 GIARDINO
15 TERRAZZO
16 BIBLIOTECA
17 SPACCIO
18 AMBULATORIO
19 SALA RIUNIONI
20 DEPOSITO

ORIENTAMENTO

SCALA DI 1: 200

SPAZIO RISERVATO PER LE ANNOTAZIONI D'UFFICIO

DATA

PROT. N°

Compilata dall' ARCHITETTO
(Titolo, nome e cognome del tecnico)
FRANCESCO AMATO

Iscritto all'Albo degli ARCHITETTI 3201

della Provincia di NAPOLI

DATA 23/1/87

Firma: Francesco Amato

I.P.Z.S. - OFFICINA C.V. - ROMA