



COMUNE DI NAPOLI

PIANO URBANISTICO ATTUATIVO DI INIZIATIVA PRIVATA

art.26 comma 2 lett a) L.R. CAMPANIA n° 16/2001  
INTERVENTO IN Z.T.O. Bb - VIA MICHELANGELO DA CARAVAGGIO  
art.33 comma 5 e 6 della Variante generale al PRG DI NAPOLI  
FASE II - COMMISSIONE URBANISTICA

Render - Piazza e Parco

Tavola n°	Scala metrica	Formato	Data
7		A2	24/06/2021

PROGETTAZIONE ARCHITETTONICA E URBANISTICA Arch. Daniela Perrella

Arch. Arturo Melisi

PROGETTAZIONE STRUTTURALE Ing. Nicola Bruciale

CONSULENZA GEOLOGICA Dott. Antonio Baldi

CONSULENZA AGRONOMICA Dott. M. Giovanni Pugliese


IL PROPONENTE "B & B IMMOBILIARE S.R.L."



1. PIAZZA DI QUARTIERE E PARCO PERCORSO



2. PIAZZA DI QUARTIERE E PROMENADE

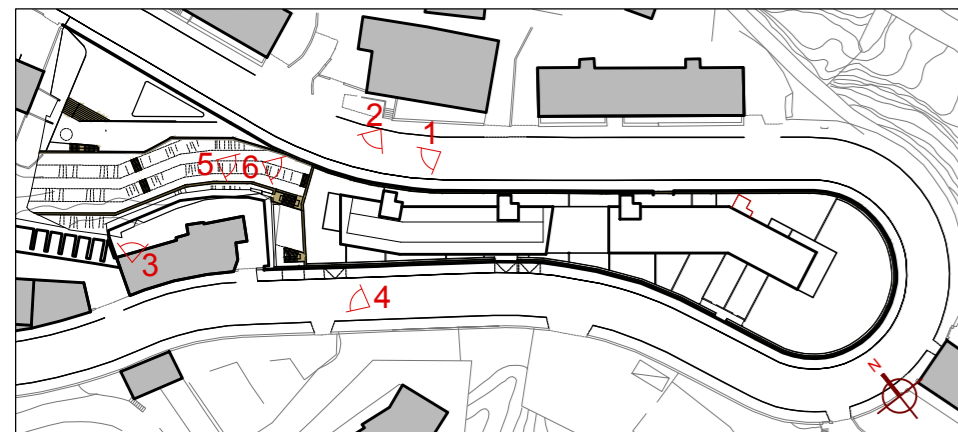

k-plan




3. PIAZZA DI QUARTIERE E PARCO PERCORSO



4. PARCO PERCORSO: ACCESSO E SCALE



5. PARCO PERCORSO: CAMMINAMENTI E SCALE

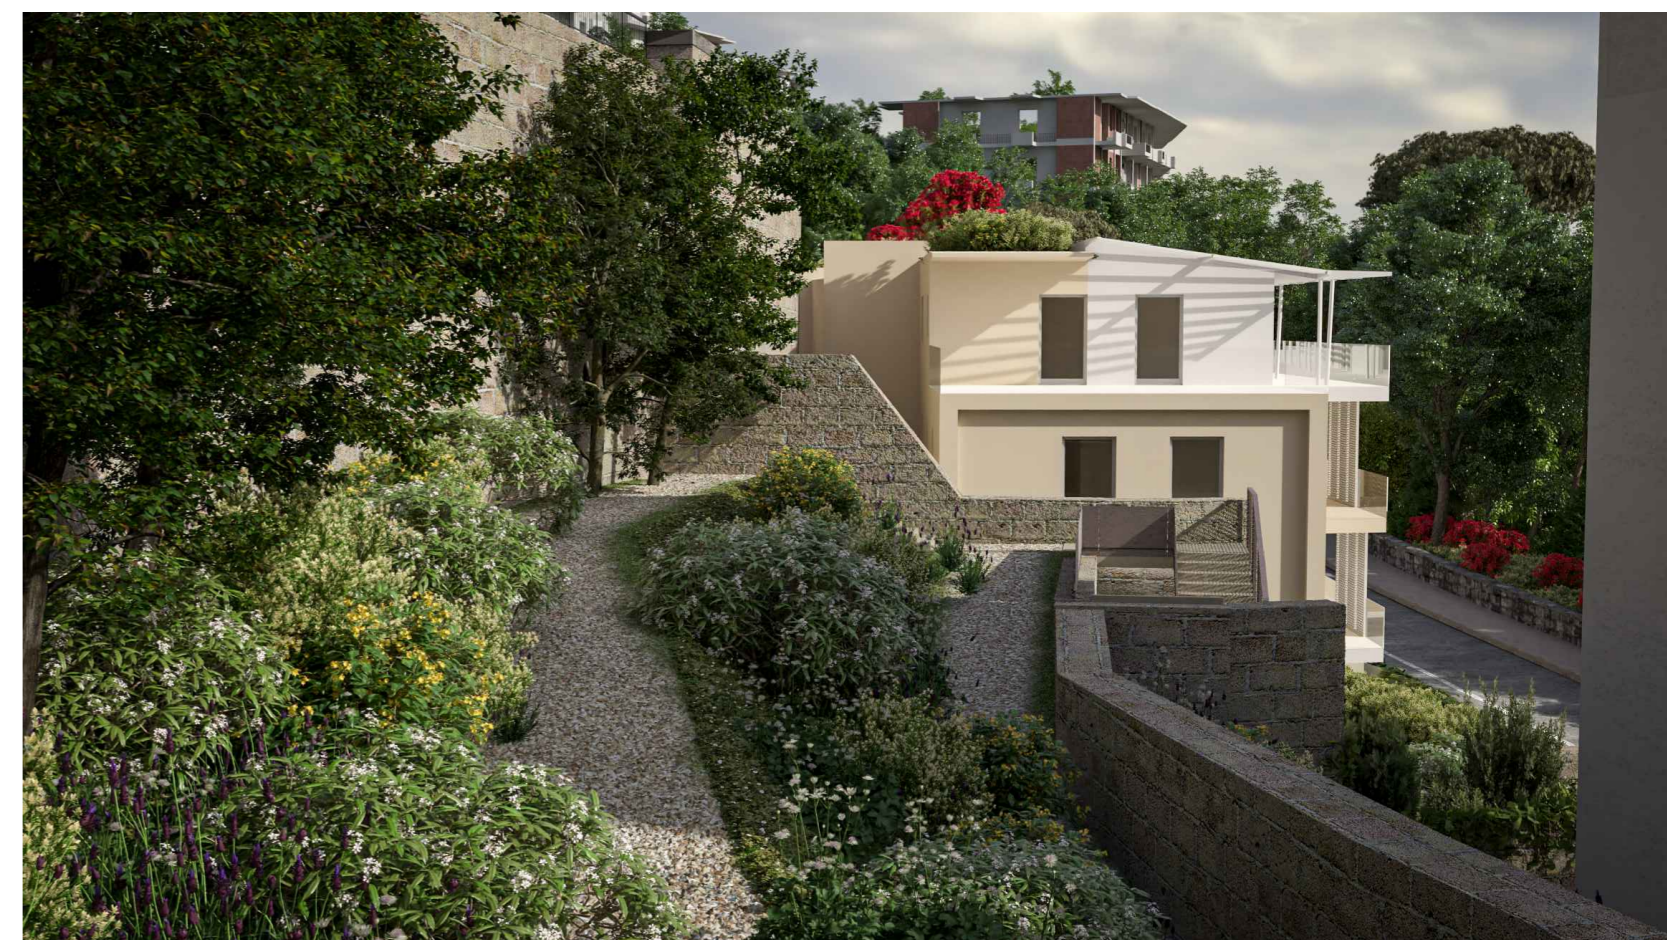

6. PARCO PERCORSO: CAMMINAMENTI