

## Relazione Integrativa Descrizione Impianti Sportivi

Gli impianti sportivi occuperanno una parte dell'intero complesso G.B. De La Salle e precisamente l'ala a sud, quella che attualmente è occupata da un campo di basket non regolamentare. L'idea è quella di ripensare gli spazi attuali dedicati allo sport per ottenere una palestra diversa con più attività ginniche. Sono state progettate quattro palestre, una più grande dedicata alle attrezzature e al fitness, di circa 195 mq e 3 più piccole di circa 138 mq l'una.

Dall'ingresso principale posizionato sul lato est, attraverso un passaggio in pendenza, si arriva ad un'area centrale P2 (foyer) da cui si raggiungono facilmente gli spogliatoi, baricentri rispetto a tutta l'area dedicata allo sport.


C'è anche un secondo ingresso, collegato direttamente al foyer, sul lato nord della palestra, che è direttamente connesso a sua volta a tutta la scuola e agli spazi del campus.

Sul lato nord della palestra più grande (P10) sono presenti due passaggi di sicurezza, che collegano direttamente il centro sportivo alla corte centrale dell'edificio.

Le palestre e le attrezzature saranno utilizzate sia dai residenti del "Campus" che da atleti provenienti dall'esterno.

Nel progetto definitivo ed esecutivo verranno specificati, attraverso i dettagli costruttivi, le tipologie degli impianti per il raffrescamento, il riscaldamento e il ricambio d'aria, oltre ai materiali da utilizzare per i rivestimenti delle superfici orizzontali e verticali degli spogliatoi e delle palestre.

Saranno rispettate tutte le normative: Asl; V.V.F.; le leggi regionali sulle attività sportive e i regolamenti tecnici del Coni, dove è previsto.

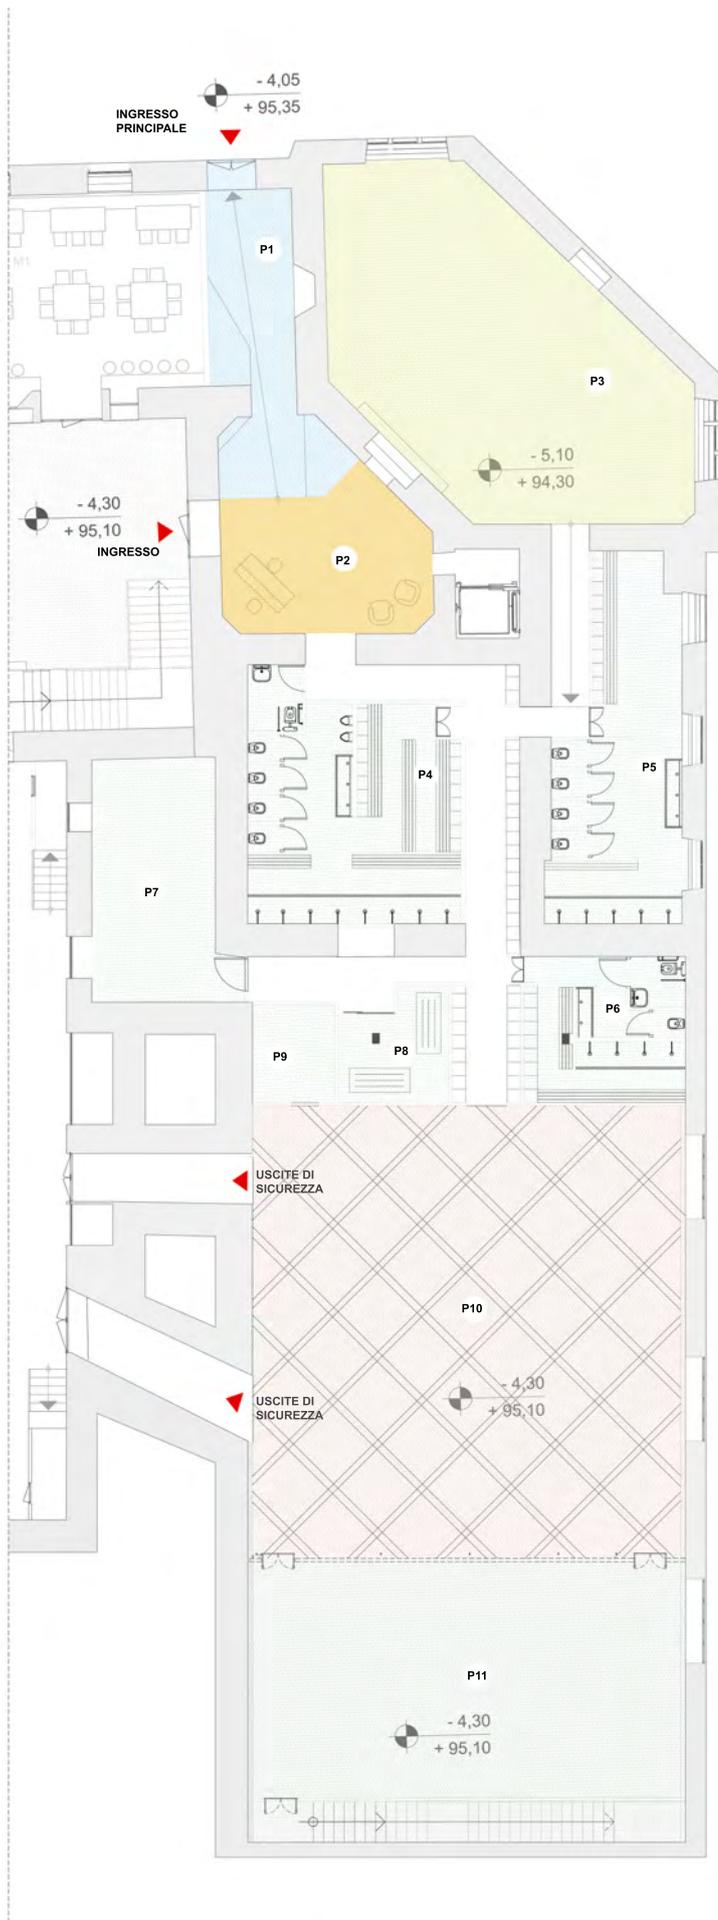




**PALESTRA**  
Superficie utile


P1	INGRESSO	19.94	MQ
P2	ACCETTAZIONE	42.64	MQ
P3	SALA FITNESS	106.25	MQ
P4	SPOGLIATOIO 1	46.66	MQ
P5	SPOGLIATOIO 2	43.83	MQ
P6	SPOGLIATOIO 3	24.43	MQ
P7	DEPOSITO	34.42	MQ
P8	INFERMERIA	12.38	MQ
P9	SALA ISTRUTTORI	8.83	MQ
P10	SALA ATTREZZI	193.96	MQ
P11	SALA CORPO LIBERO	137.18	MQ
P11a	SALA CORPO LIBERO	137.18	MQ
P12	SERVIZIO IGIENICO DISABILE	4.06	MQ
<b>TOTALE AREA</b>		<b>811.76</b>	<b>MQ</b>

RESTAURO E RIFUNZIONALIZZAZIONE  
DELL'ISTITUTO G.B. DE LA SALLE  
NAPOLI (RIONE MATERDEI)

PIANTA 1:100  
PIANO INTERRATO \_ PALESTRA  
SEZIONI

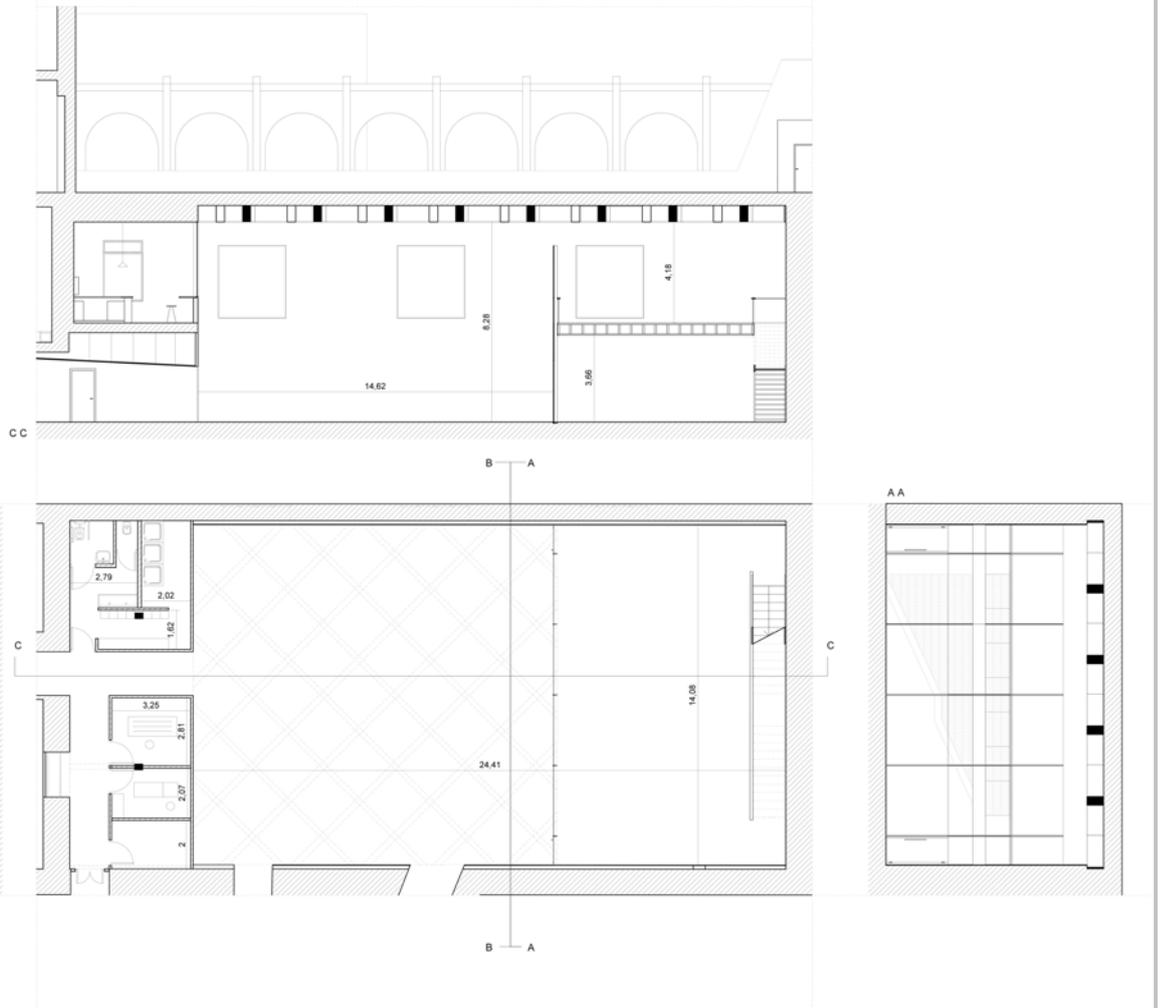

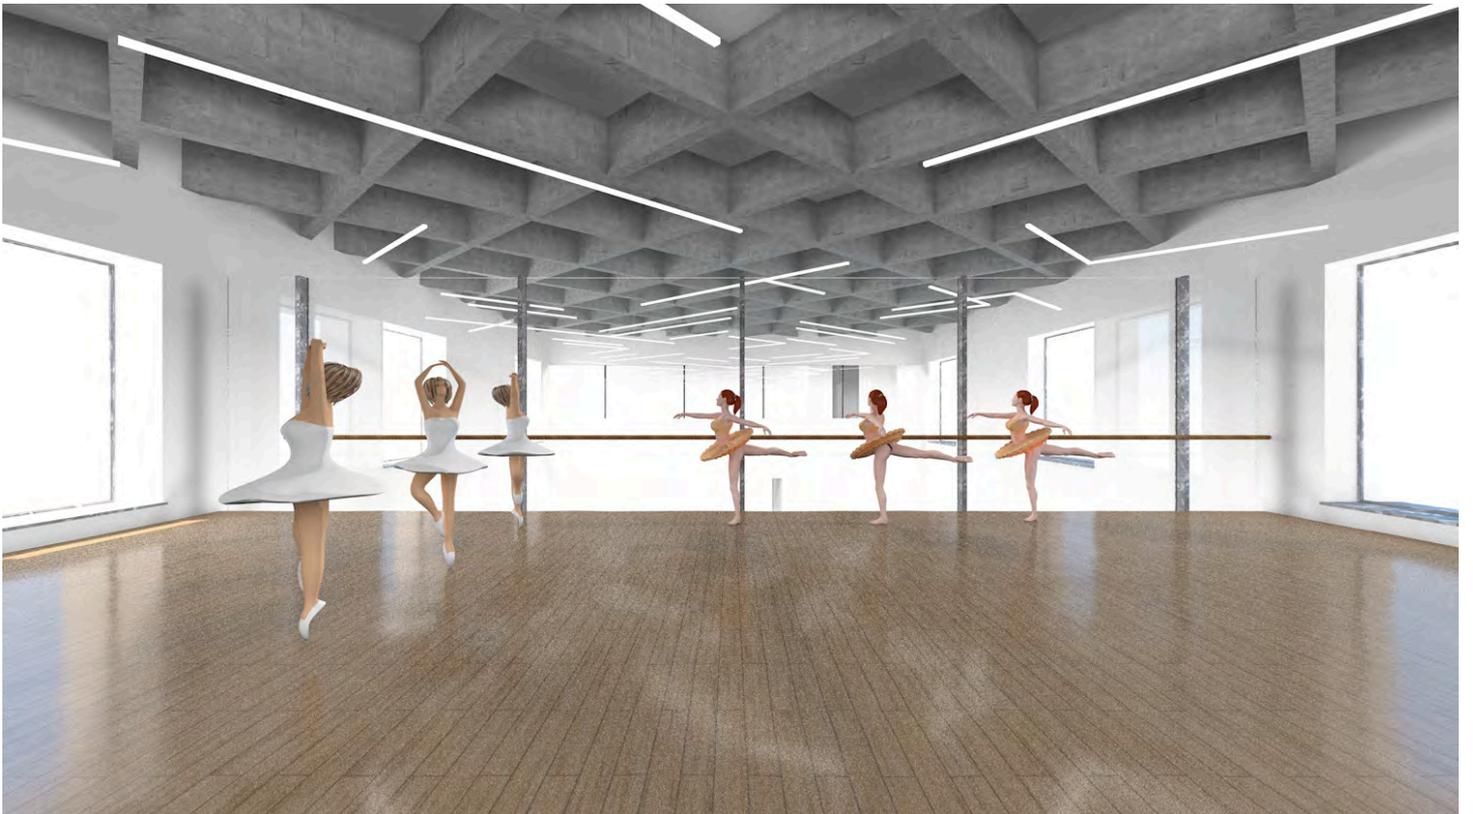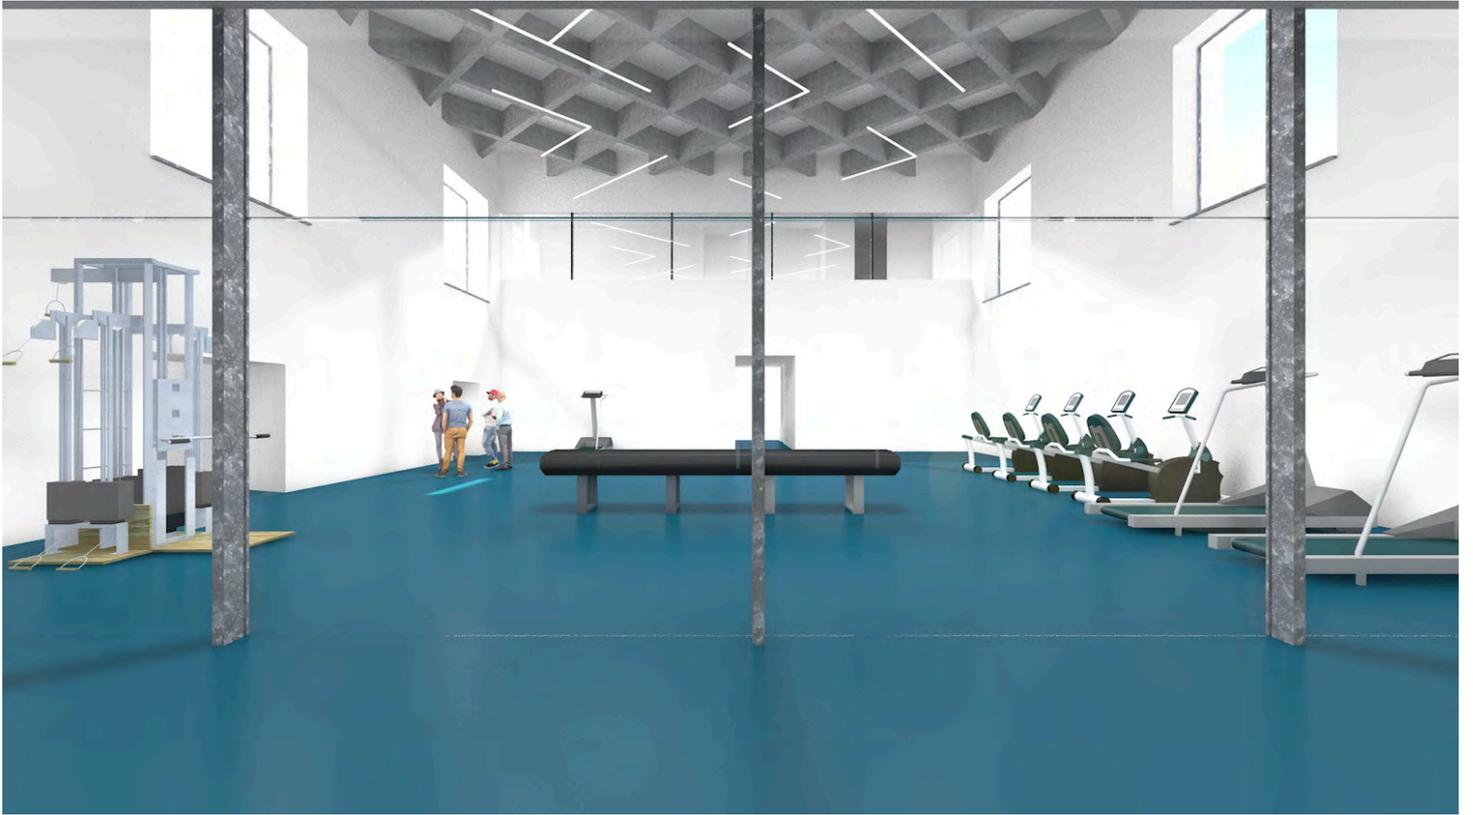

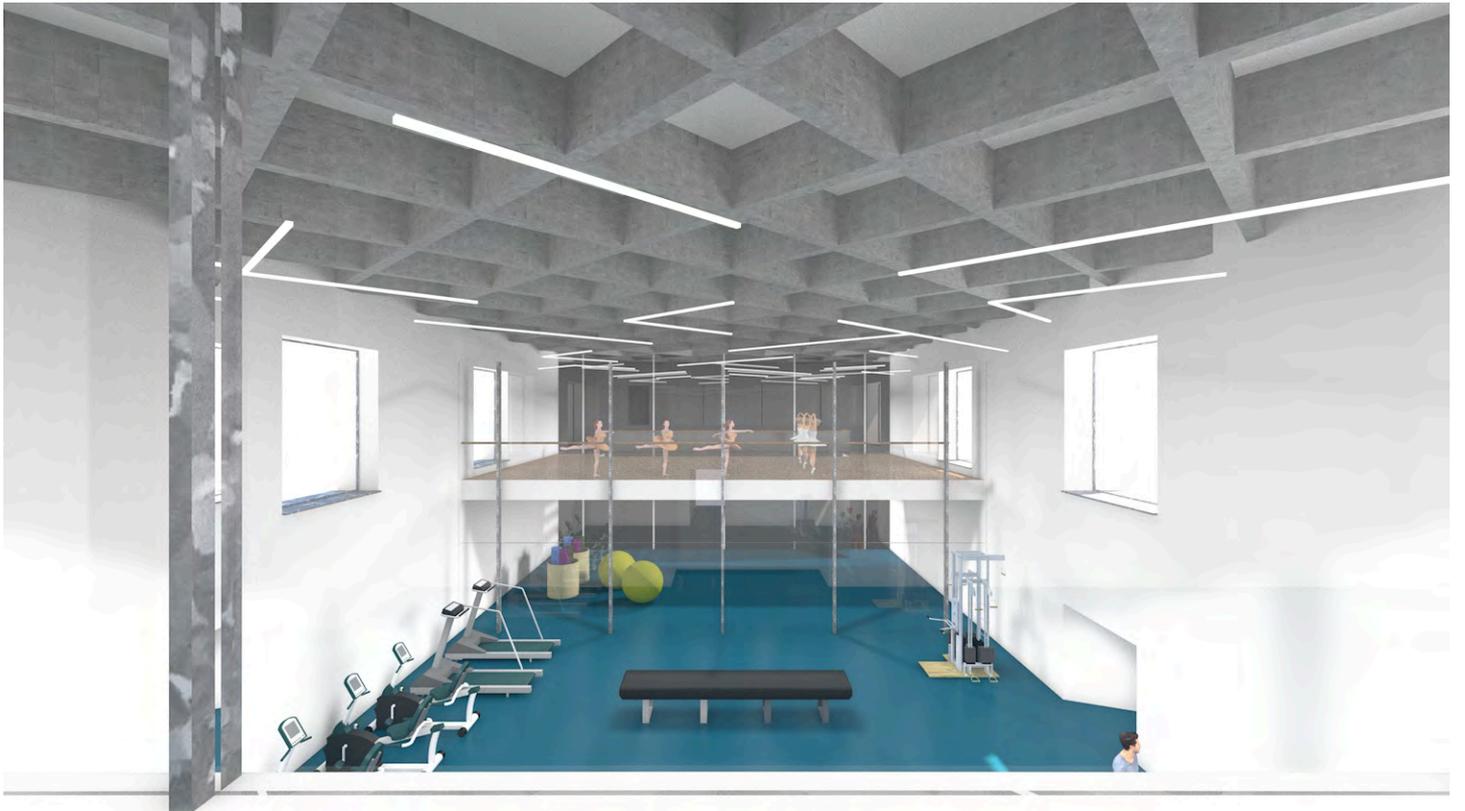

Napoli 11 12 2019

Giuseppe Vele Architetto

