


Pianta Nido PIAZZI

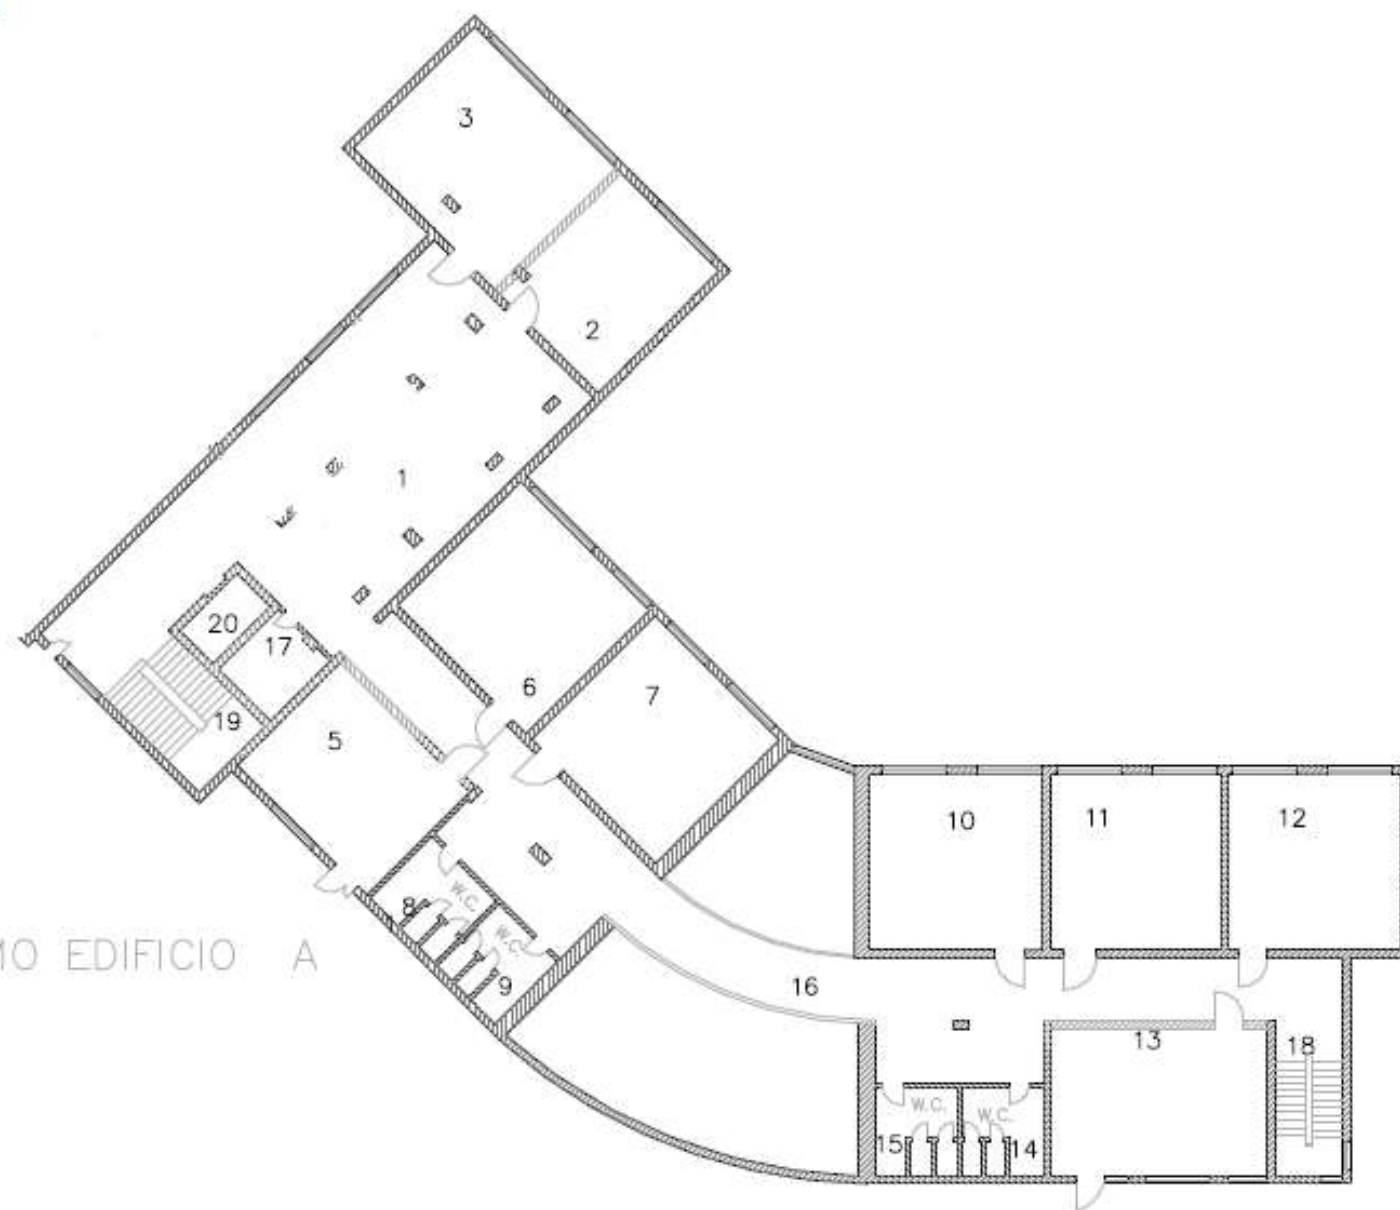

PIANO PRIMO EDIFICIO A