



MICRO-NIDO D'INFANZIA SCUOLA RODINO'

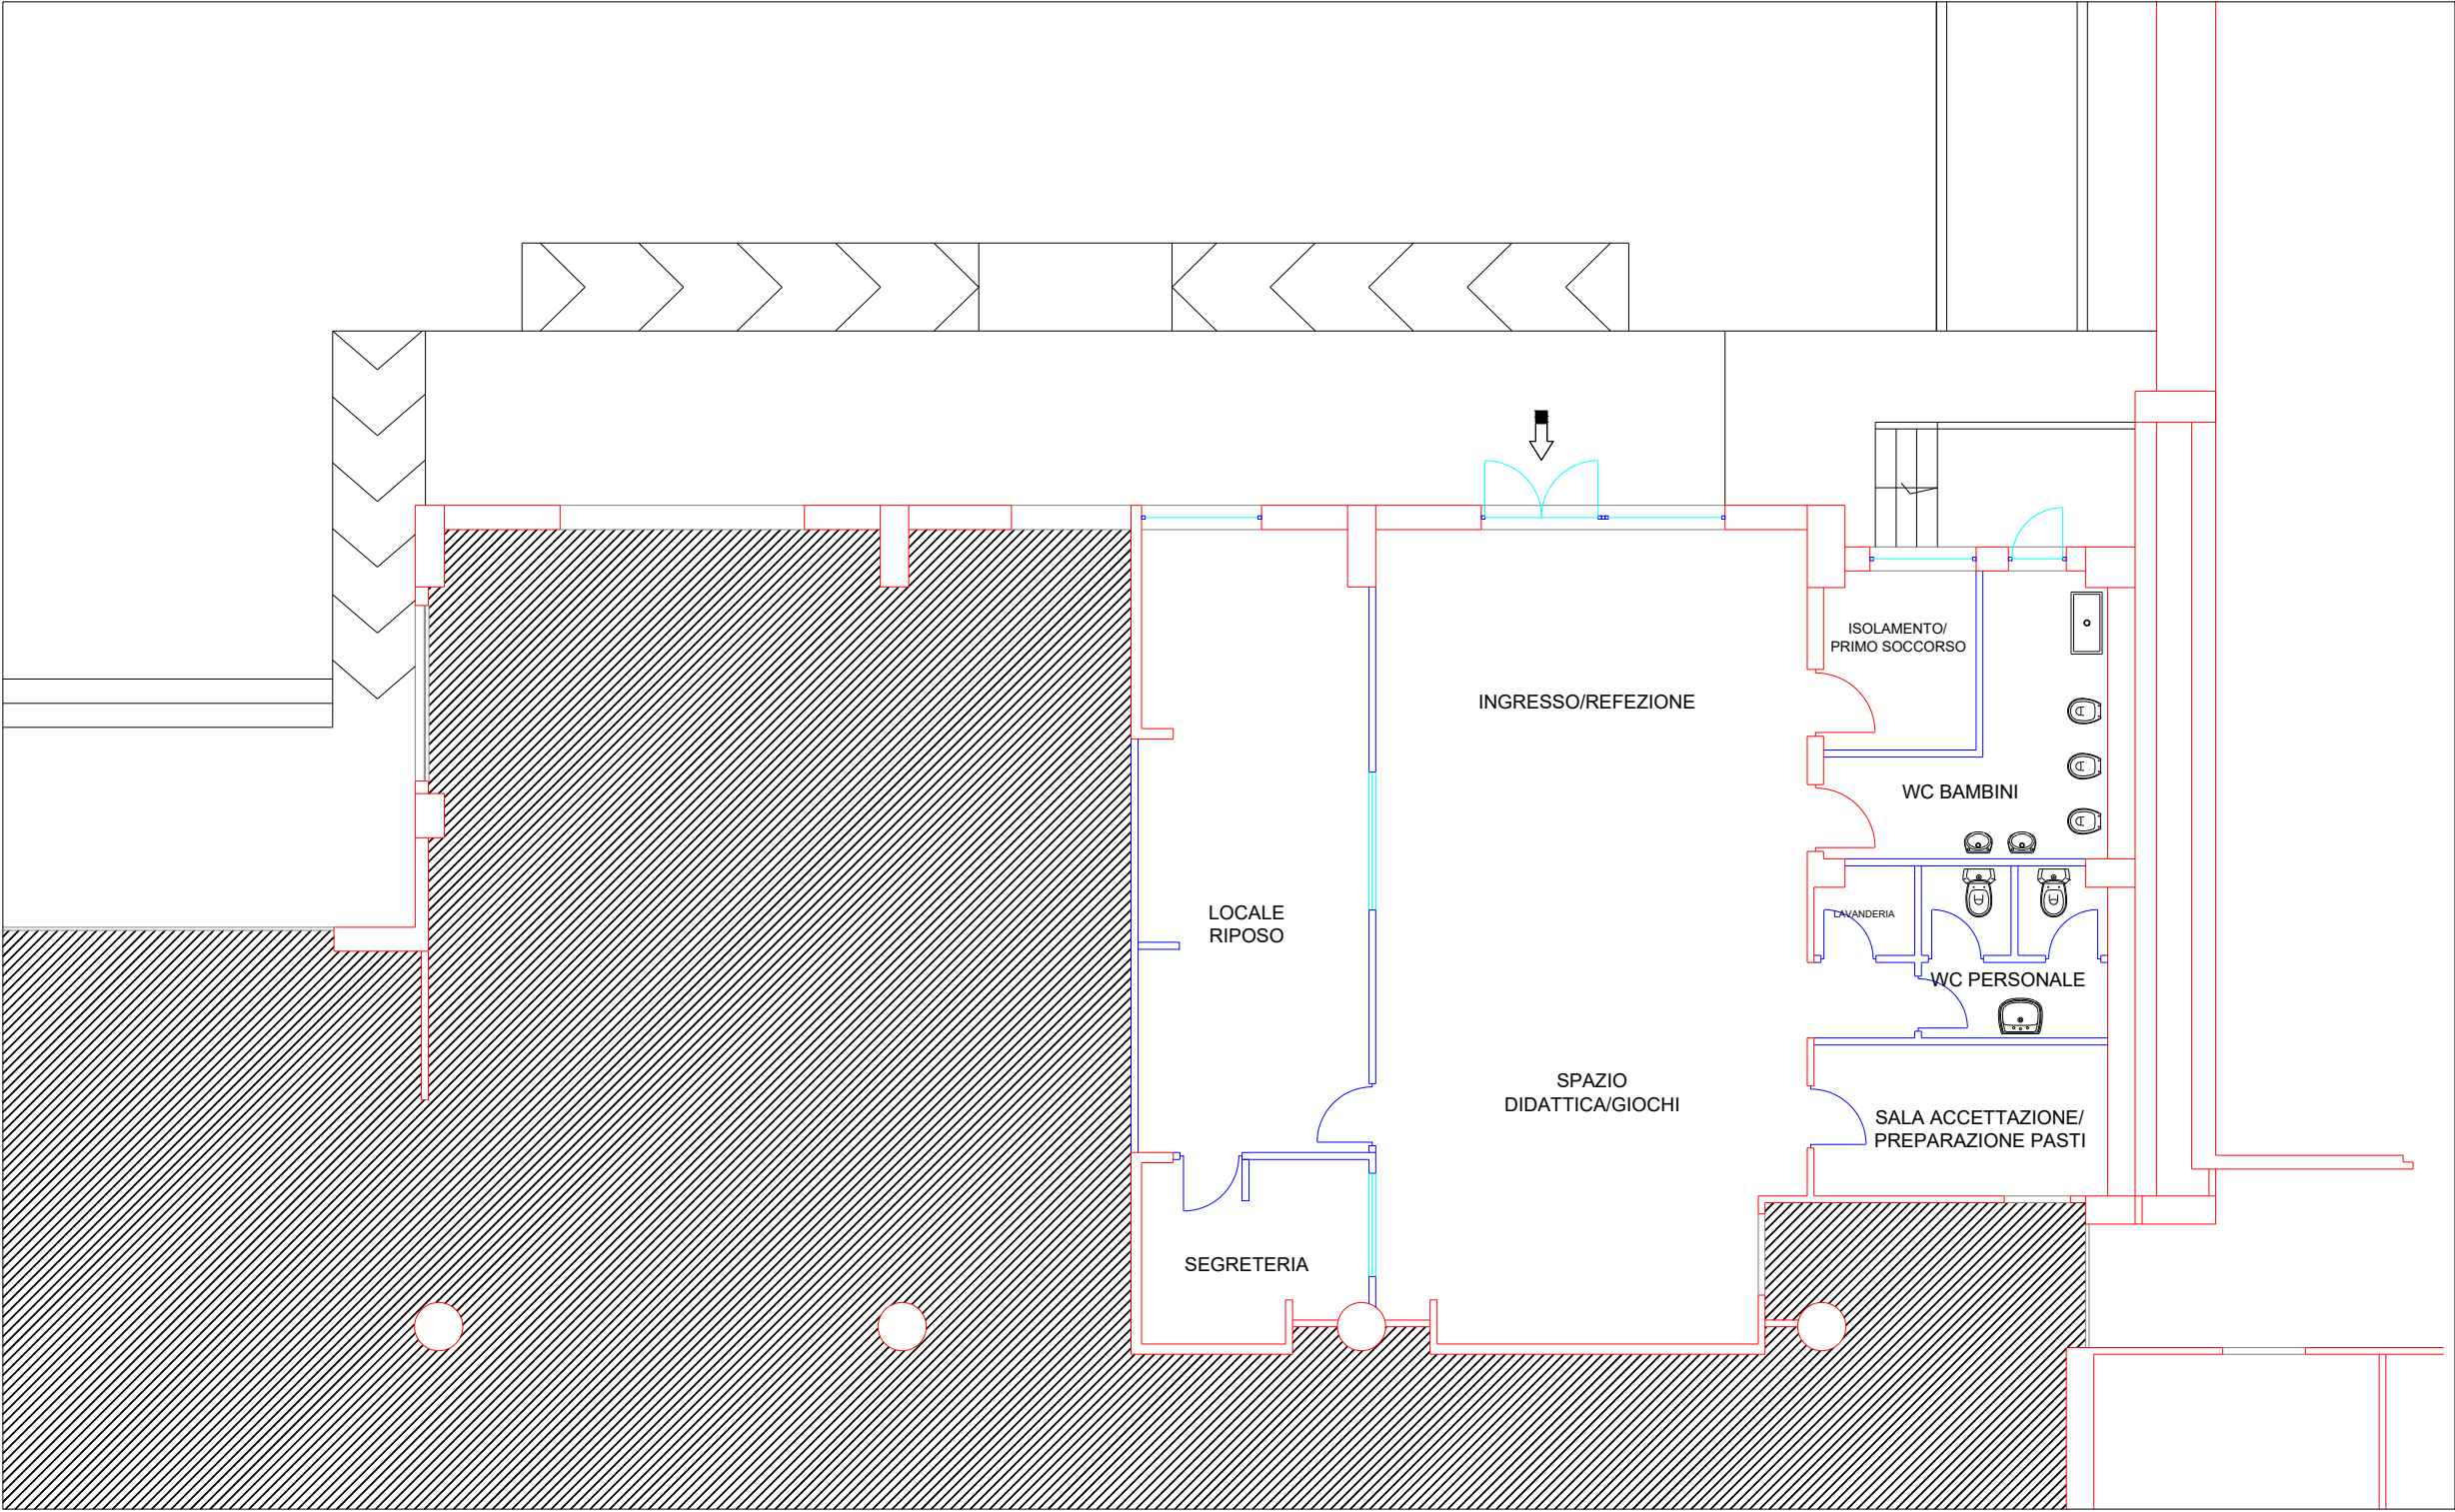



COMUNE DI NAPOLI  
MUNICIPALITA' 6  
PONTICELLI - BARRA - SAN GIOVANNI A TEDUCCIO  
DIREZIONE - U.O. Attività Tecniche

CONTENUTO DELL'ELABORATO :  
DESTINAZIONI D'USO LOCALI

SCUOLA: MICRONIDO RODINO'

ELABORATO: PLANIMETRIA

data: Settembre 2020

variante del:

post. tav. n°

tav. UNICA

Scala