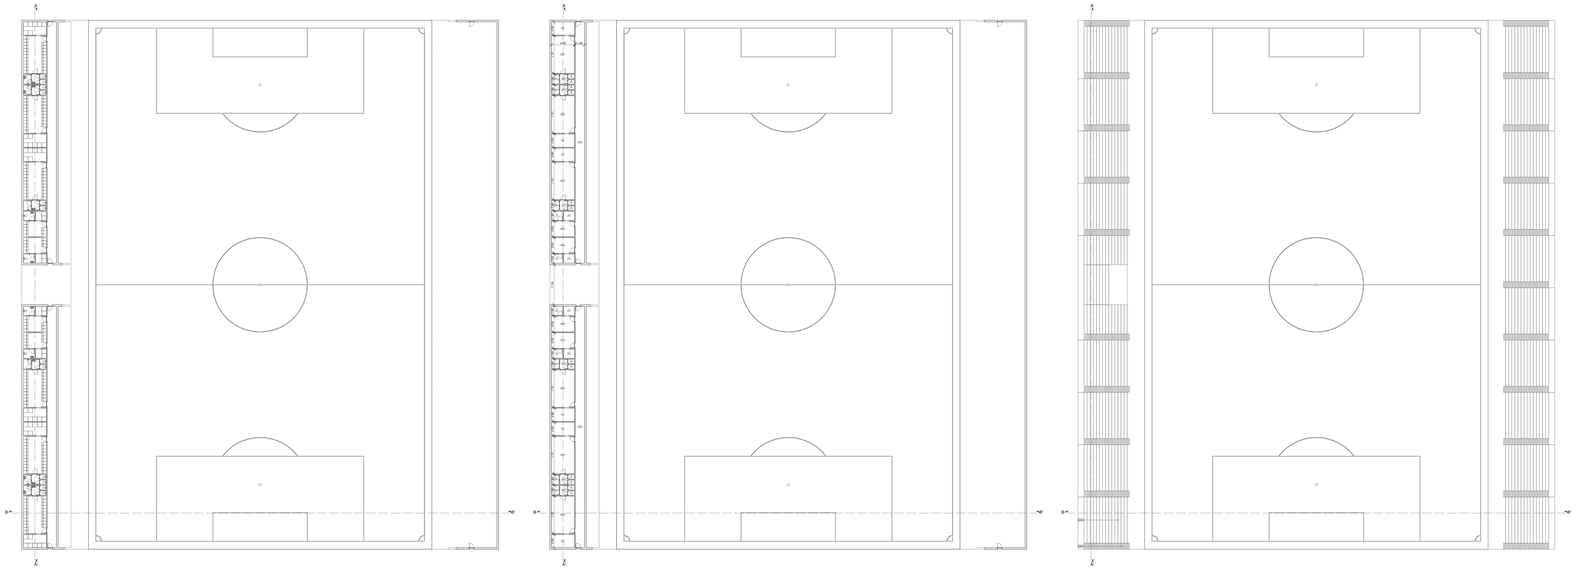

Prospetto Nord

Prospetto Sud

Prospetto Est

Prospetto Ovest

Sezione A-A'

Sezione B-B'

Campo da Calcio - Scala 1:200

COMUNE DI NAPOLI
Sport Smart City Marianella
via Emilio Scaglione n.172 - Napoli (NA)

Oggetto:
Progetto preliminare in variante agli strumenti urbanistici ai sensi dell'art.1 comma 304 L. 147/2013 relativo all'insediamento di una "Cittadella sportiva" con annesse strutture commerciali complessive denominata "Sport Smart City Marianella"

Committente:	Titolo Tavola:	Progetto:
Sport Smart City Marianella S.S.D.	Tavola N.06 Campo da Calcio	☒ Preliminare ☐ Definitivo ☐ Esecutivo

Studio:	Timbro e Firma:	Spazio Amministrazione:
Studio Tecnico Ing. Stefano Pisani Via Tarsia Vecchia n. 1 - 84122 Salerno Tel. 089 - 2571 - 1 - Fax 089 - 2571 - 1 E-mail: info@studiopisani@gmail.com		

Progettisti:
- Ing. Stefano Pisani
- Dott. in Arch. Francesco Granata