




PROGETTO MERCATINI DI NATALE 2022
VIA FORIA - SISTEMAZIONE STALLI
N. STALLI 15 - DIMENSIONI 3.00 X 2.00

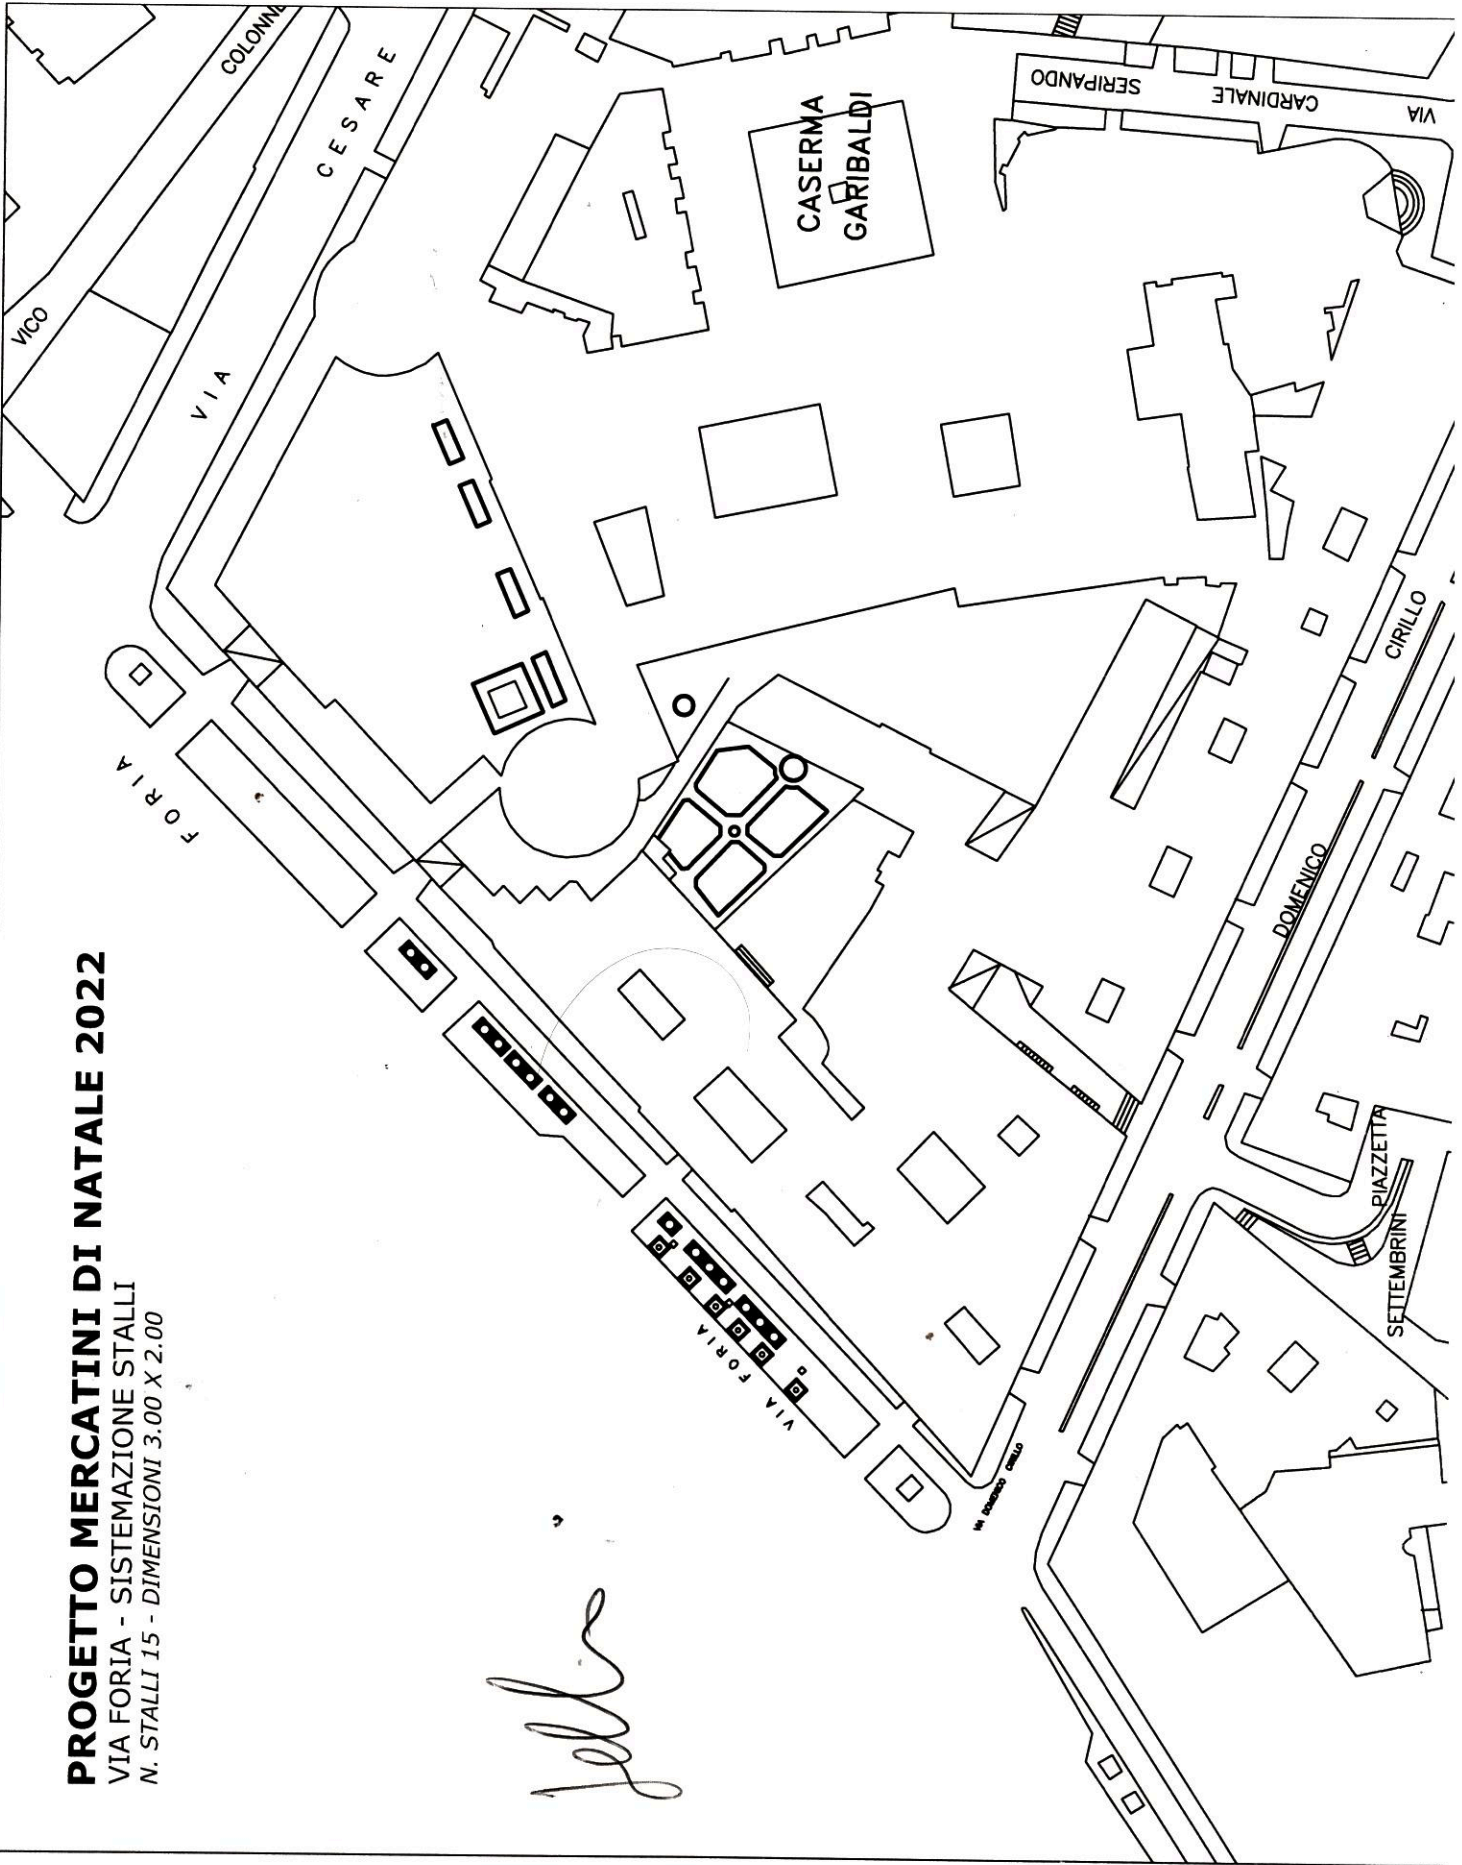

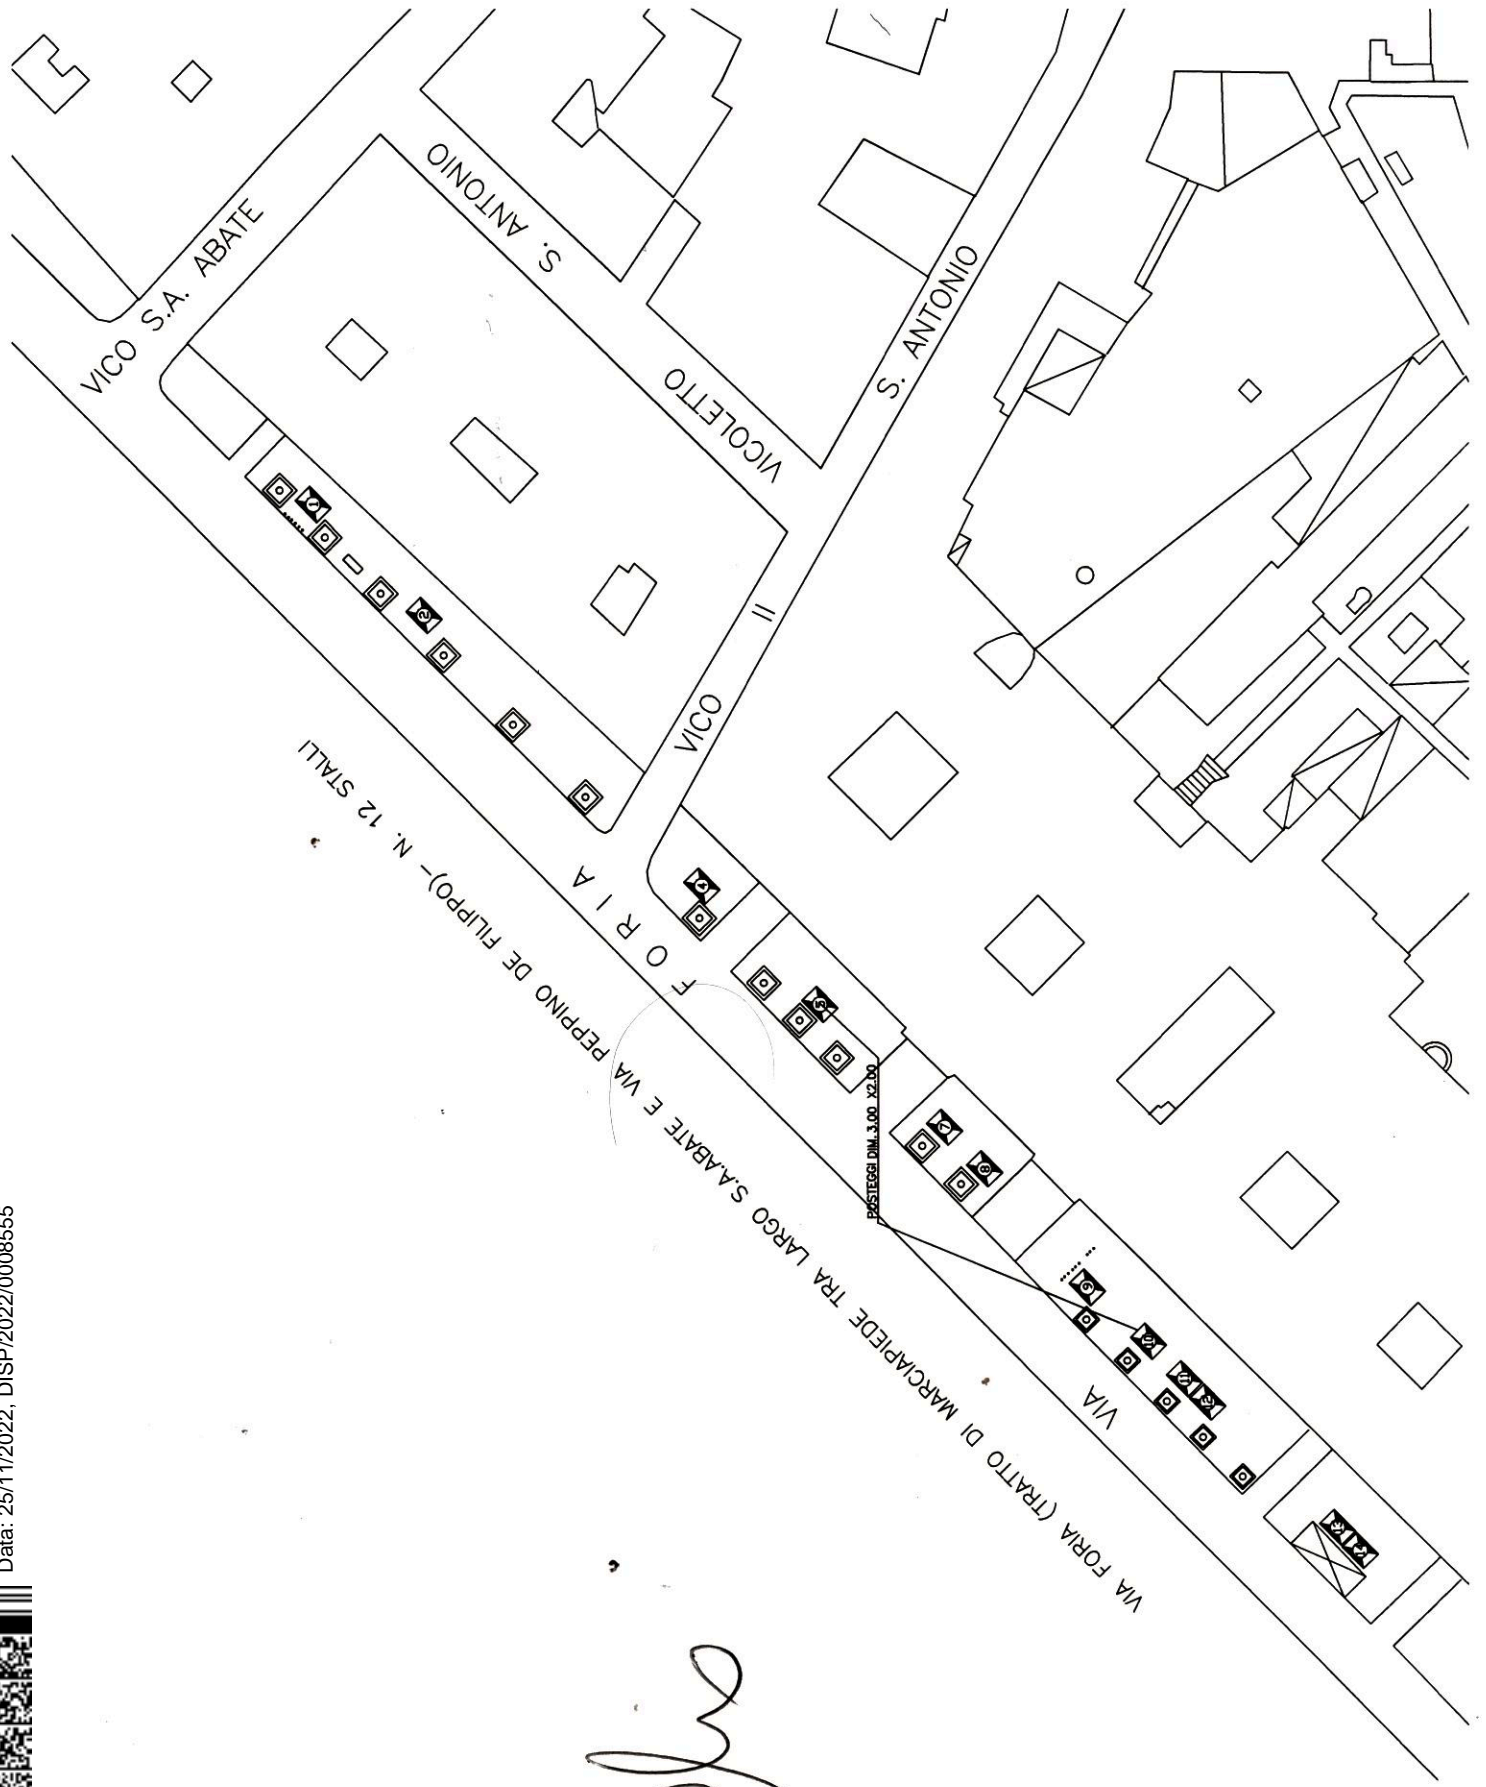

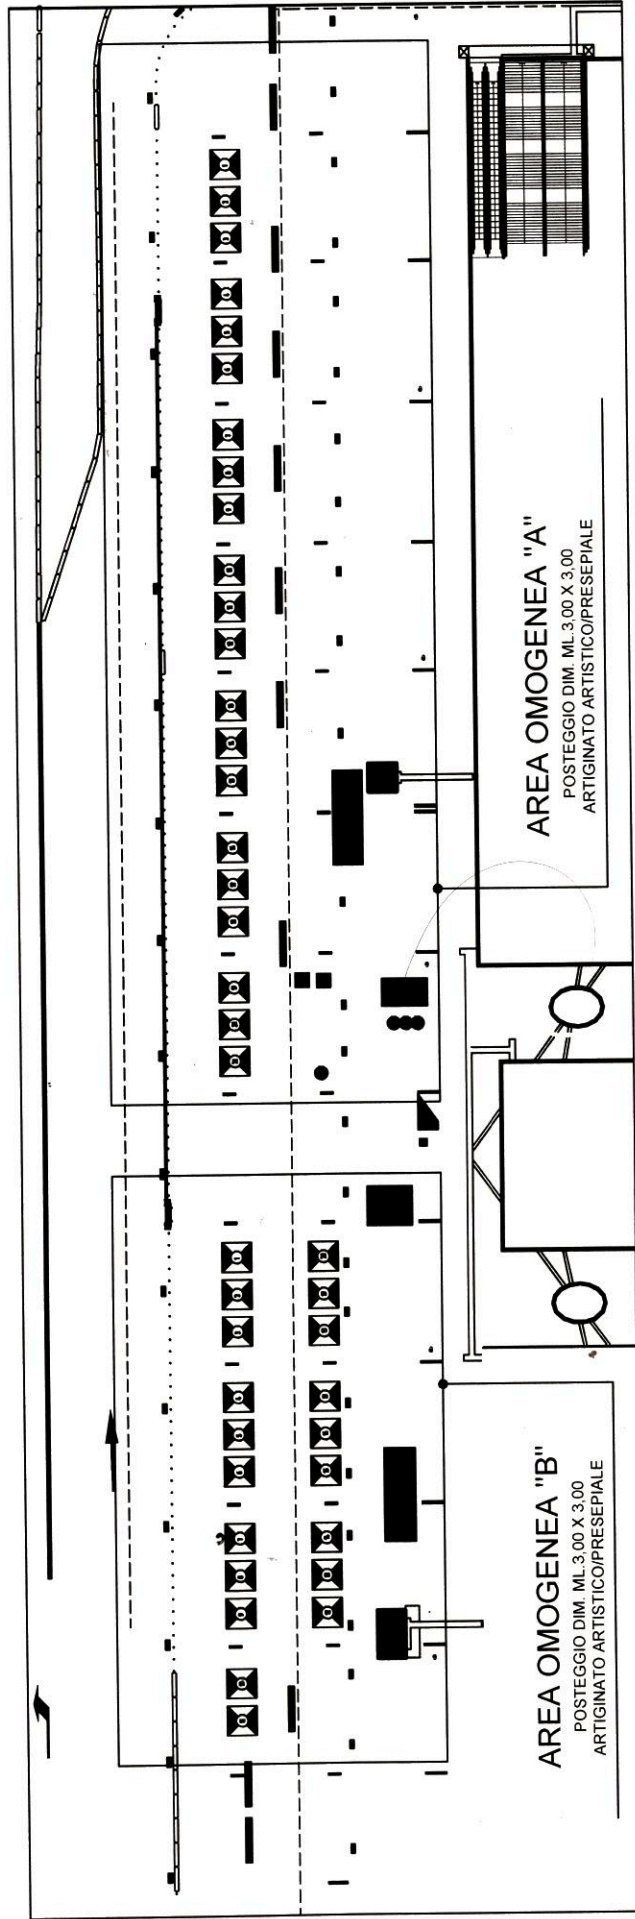


PIAZZA GARIBALDI - STRALCIO PLANIMETRICO

LEGENDA
POSTEGGIO TIPO PER ESPOSIZIONE E VENDITA
ML. 3.00 X 3.00
AREA OMOGENEA "A" N. max POSTEGGI 21
AREA OMOGENEA "B" N. max POSTEGGI 20

J. Della


Comune di Napoli
Data: 25/11/2022, DISP/2022/0008555

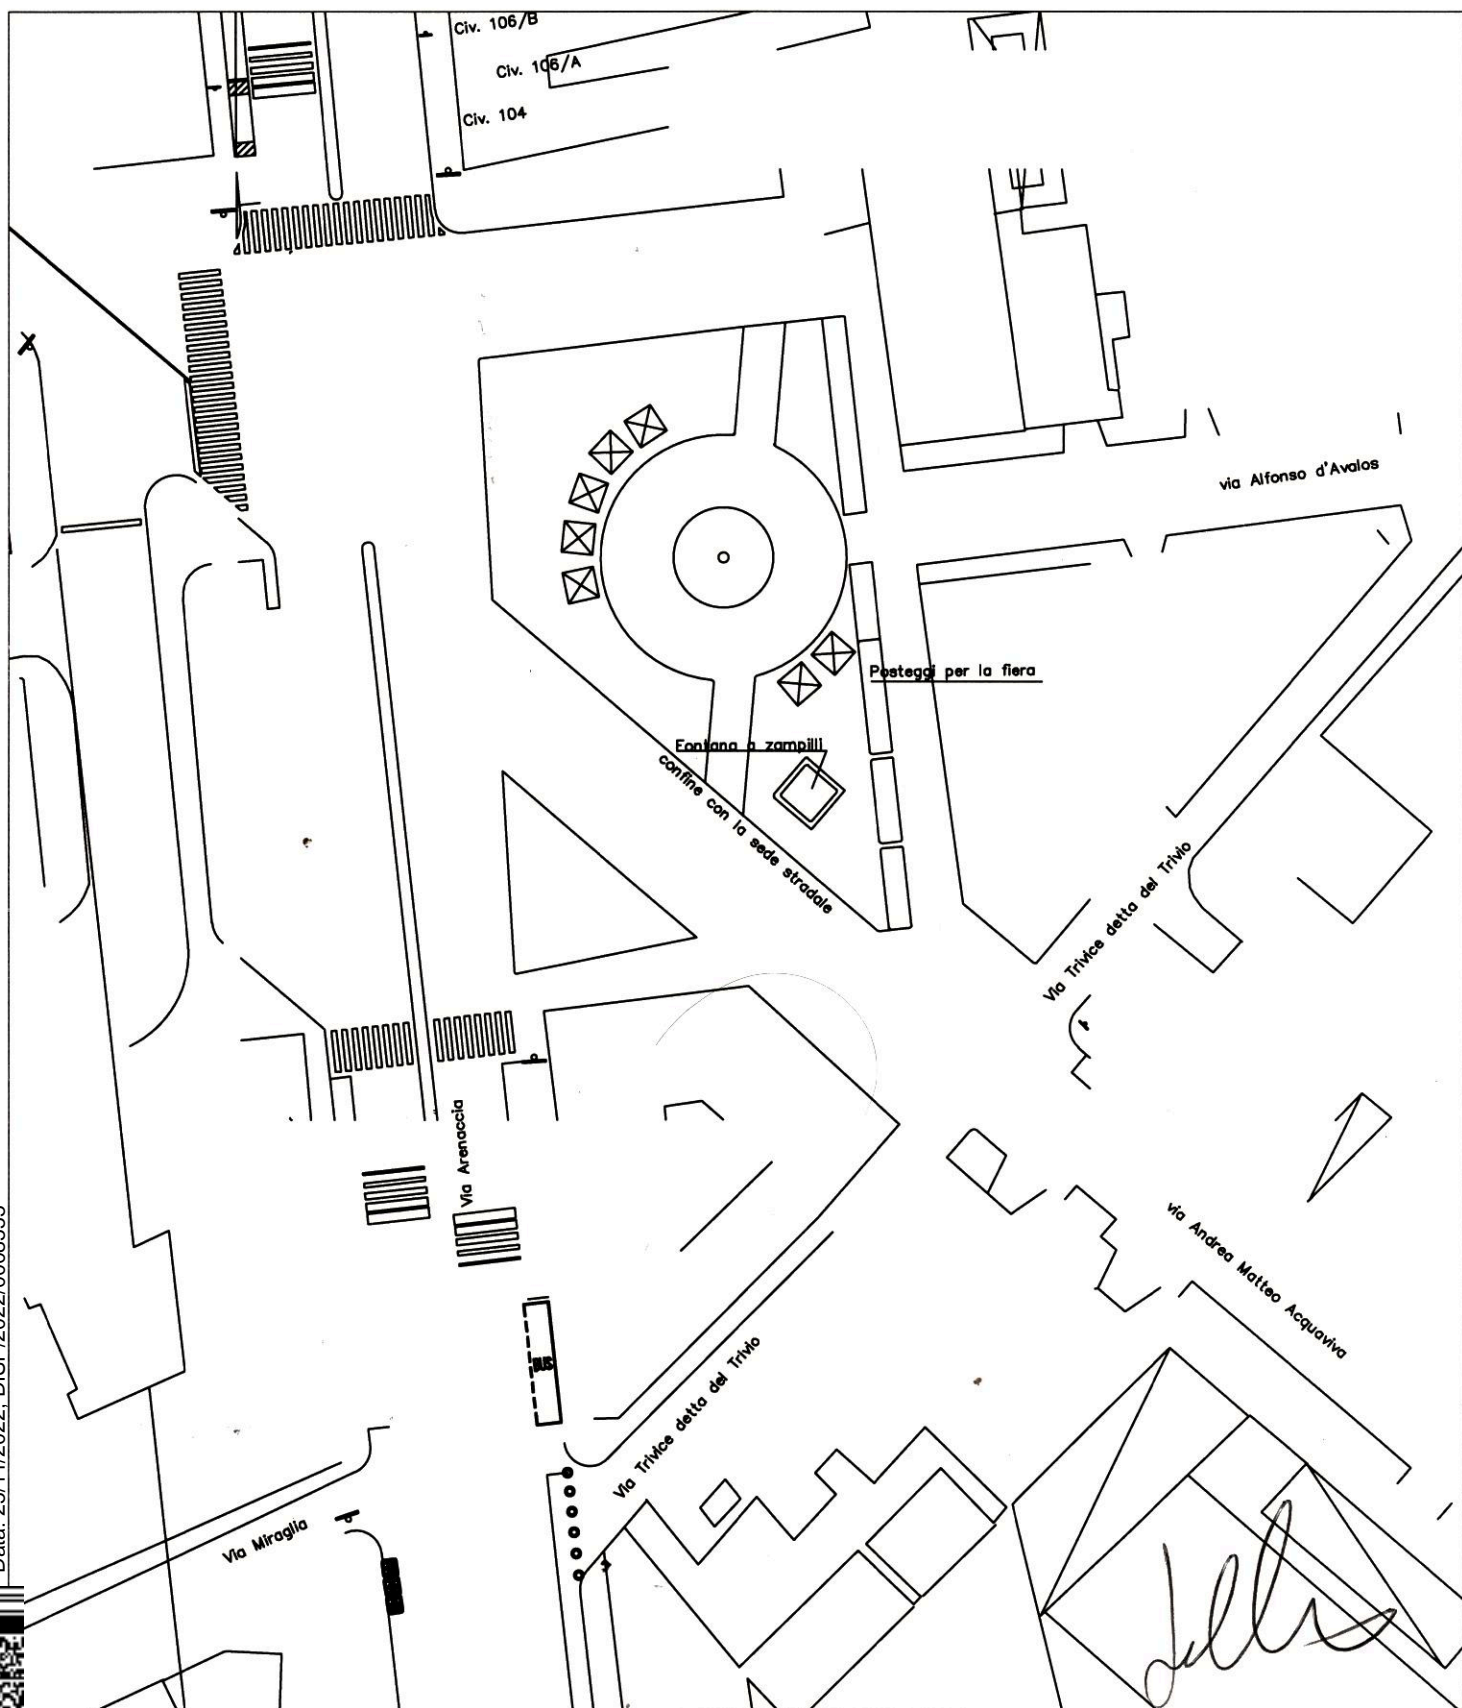


PROGETTO MERCATINI DI NATALE 2022
PIAZZA PODERICO - SISTEMAZIONE STALLI
N. STALLI 7 - DIMENSIONI 3.00 m X 3.00 m

MODIFICATA CONSIGLIO 25/11/2022

App. Maggiorese dei Presenti

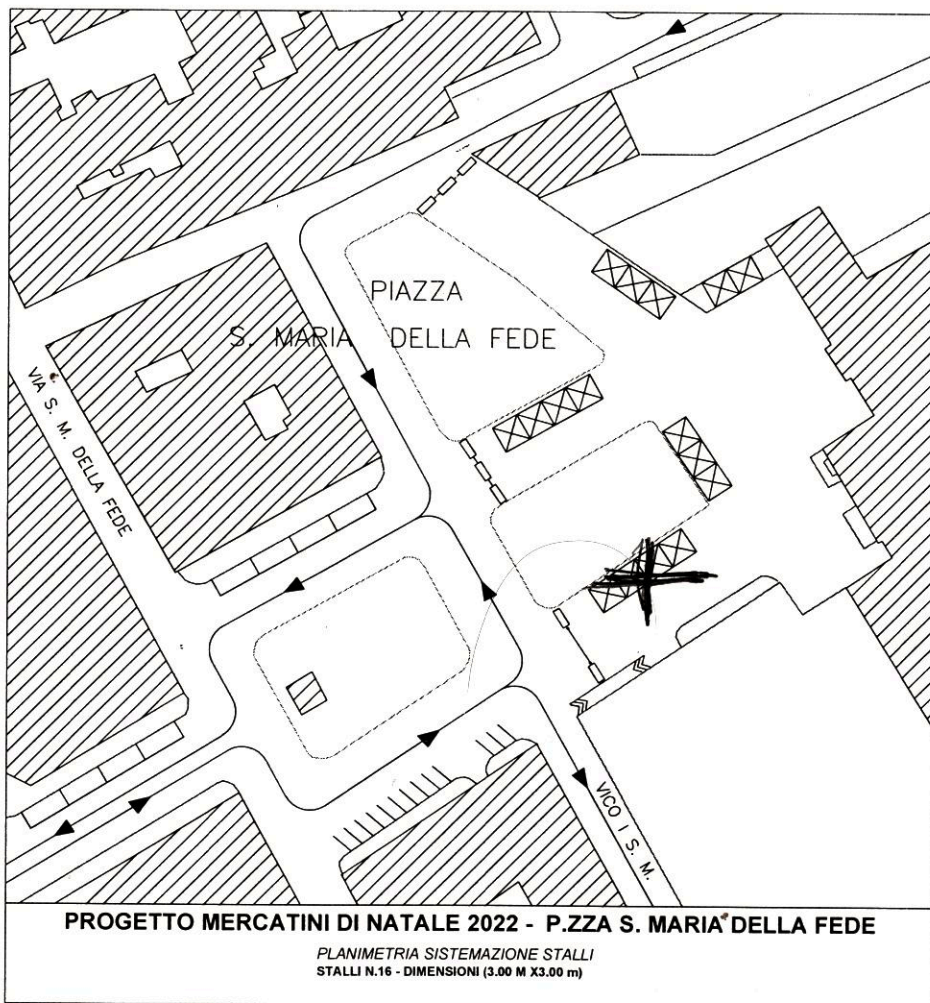


Comune di Napoli
Data: 25/11/2022, DISP/2022/0008555

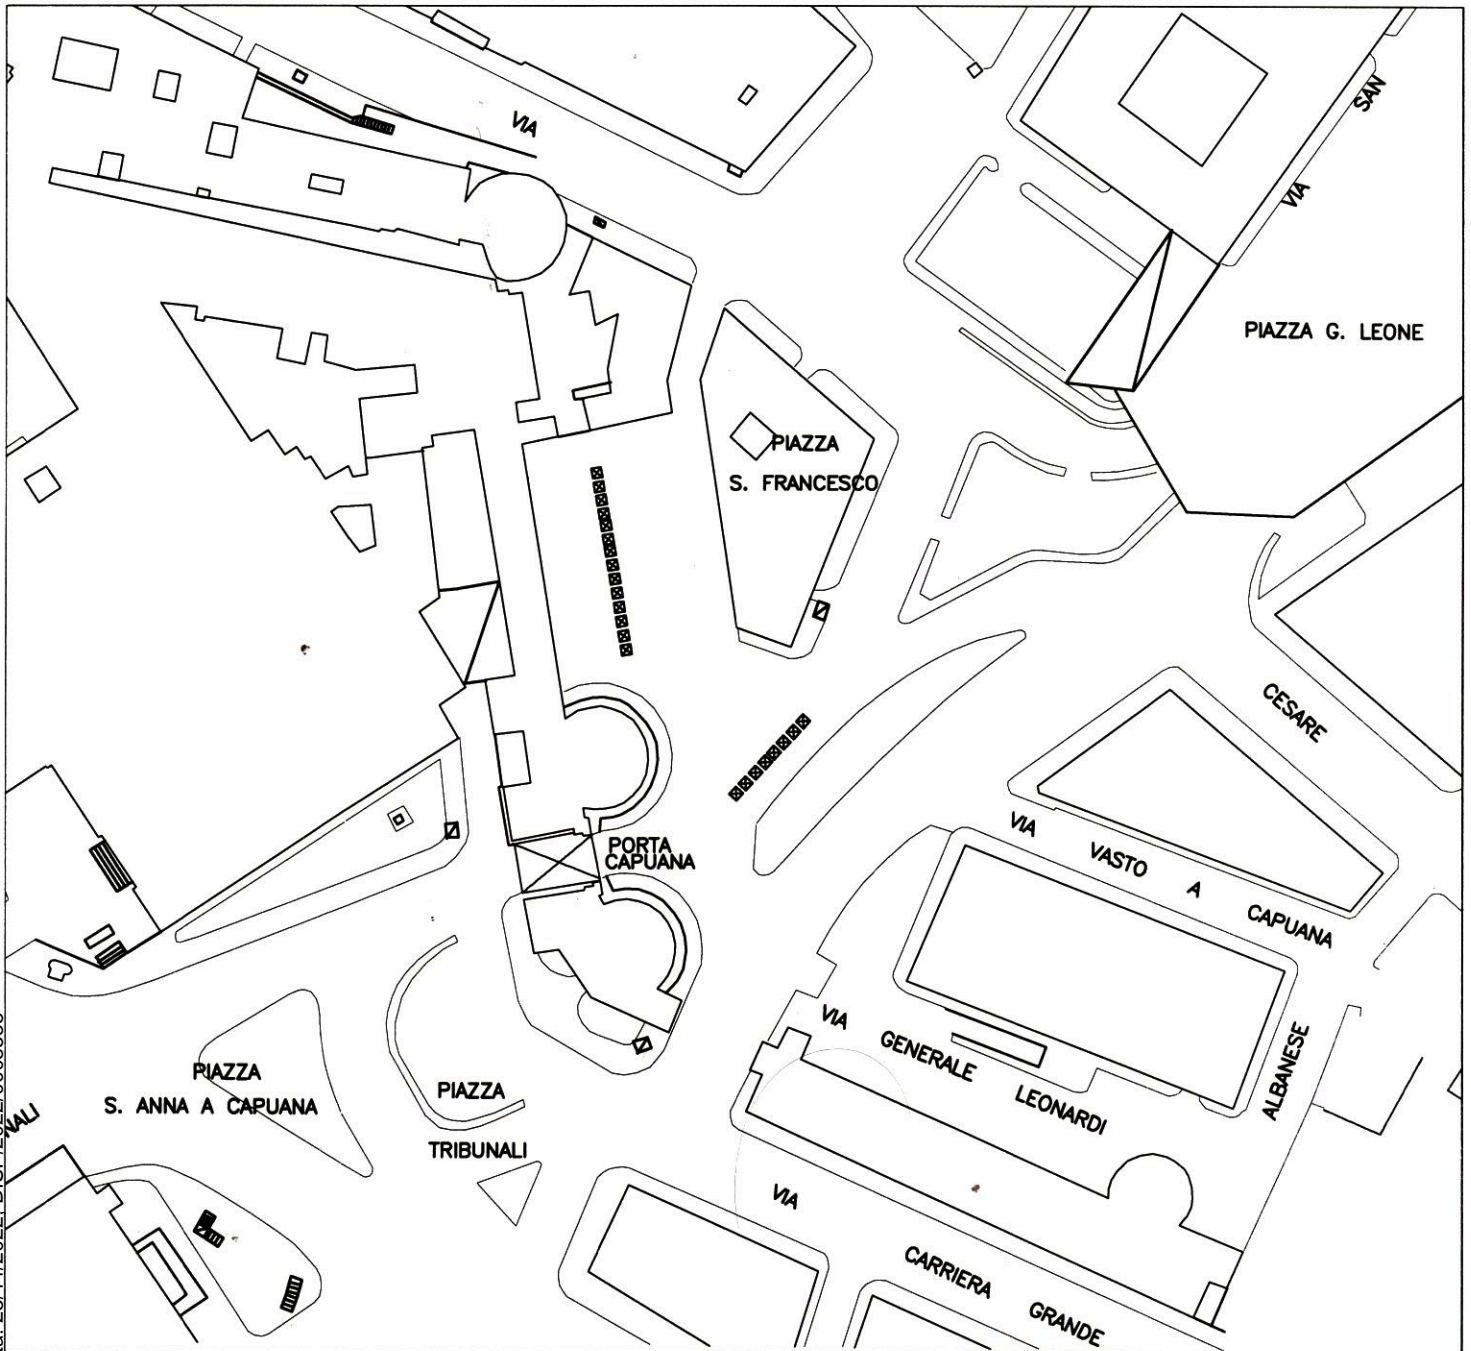

PROGETTO MERCATINI DI NATALE 2022
PIAZZA S FRANCESCO - SISTEMAZIONE STALLI
N. STALLI 22 - DIMENSIONI 3.00 m X 3.00 m


Jels

Comune di Napoli
Data: 25/11/2022, DISP/2022/0008555

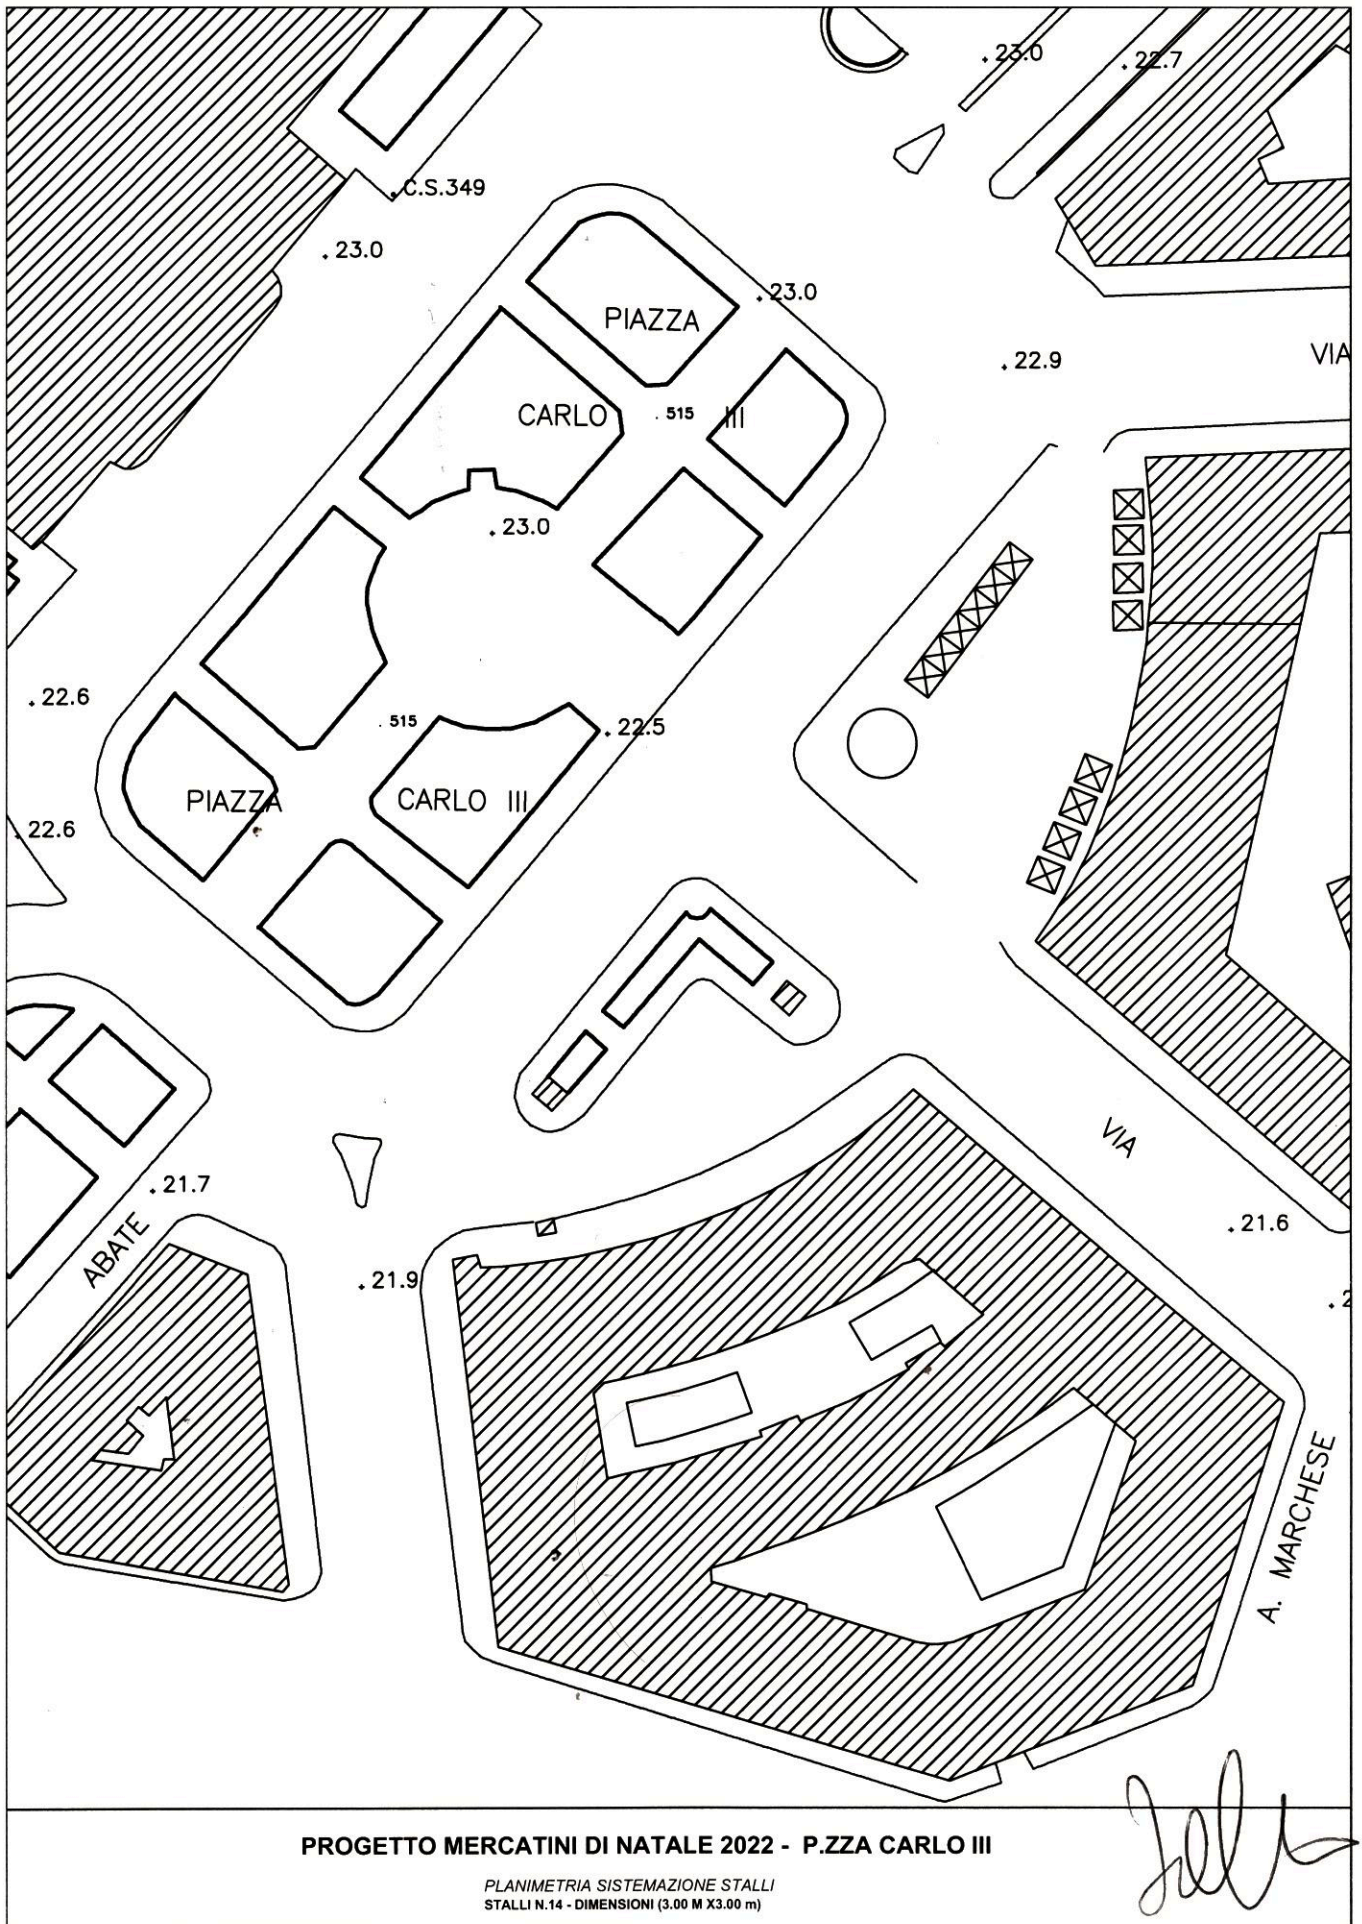

Comune di Napoli
Dati: 25/11/2022, D18P7022X006655

CONSIGLIO DEL 25/11/2022 AREA OMOGENEA "A"

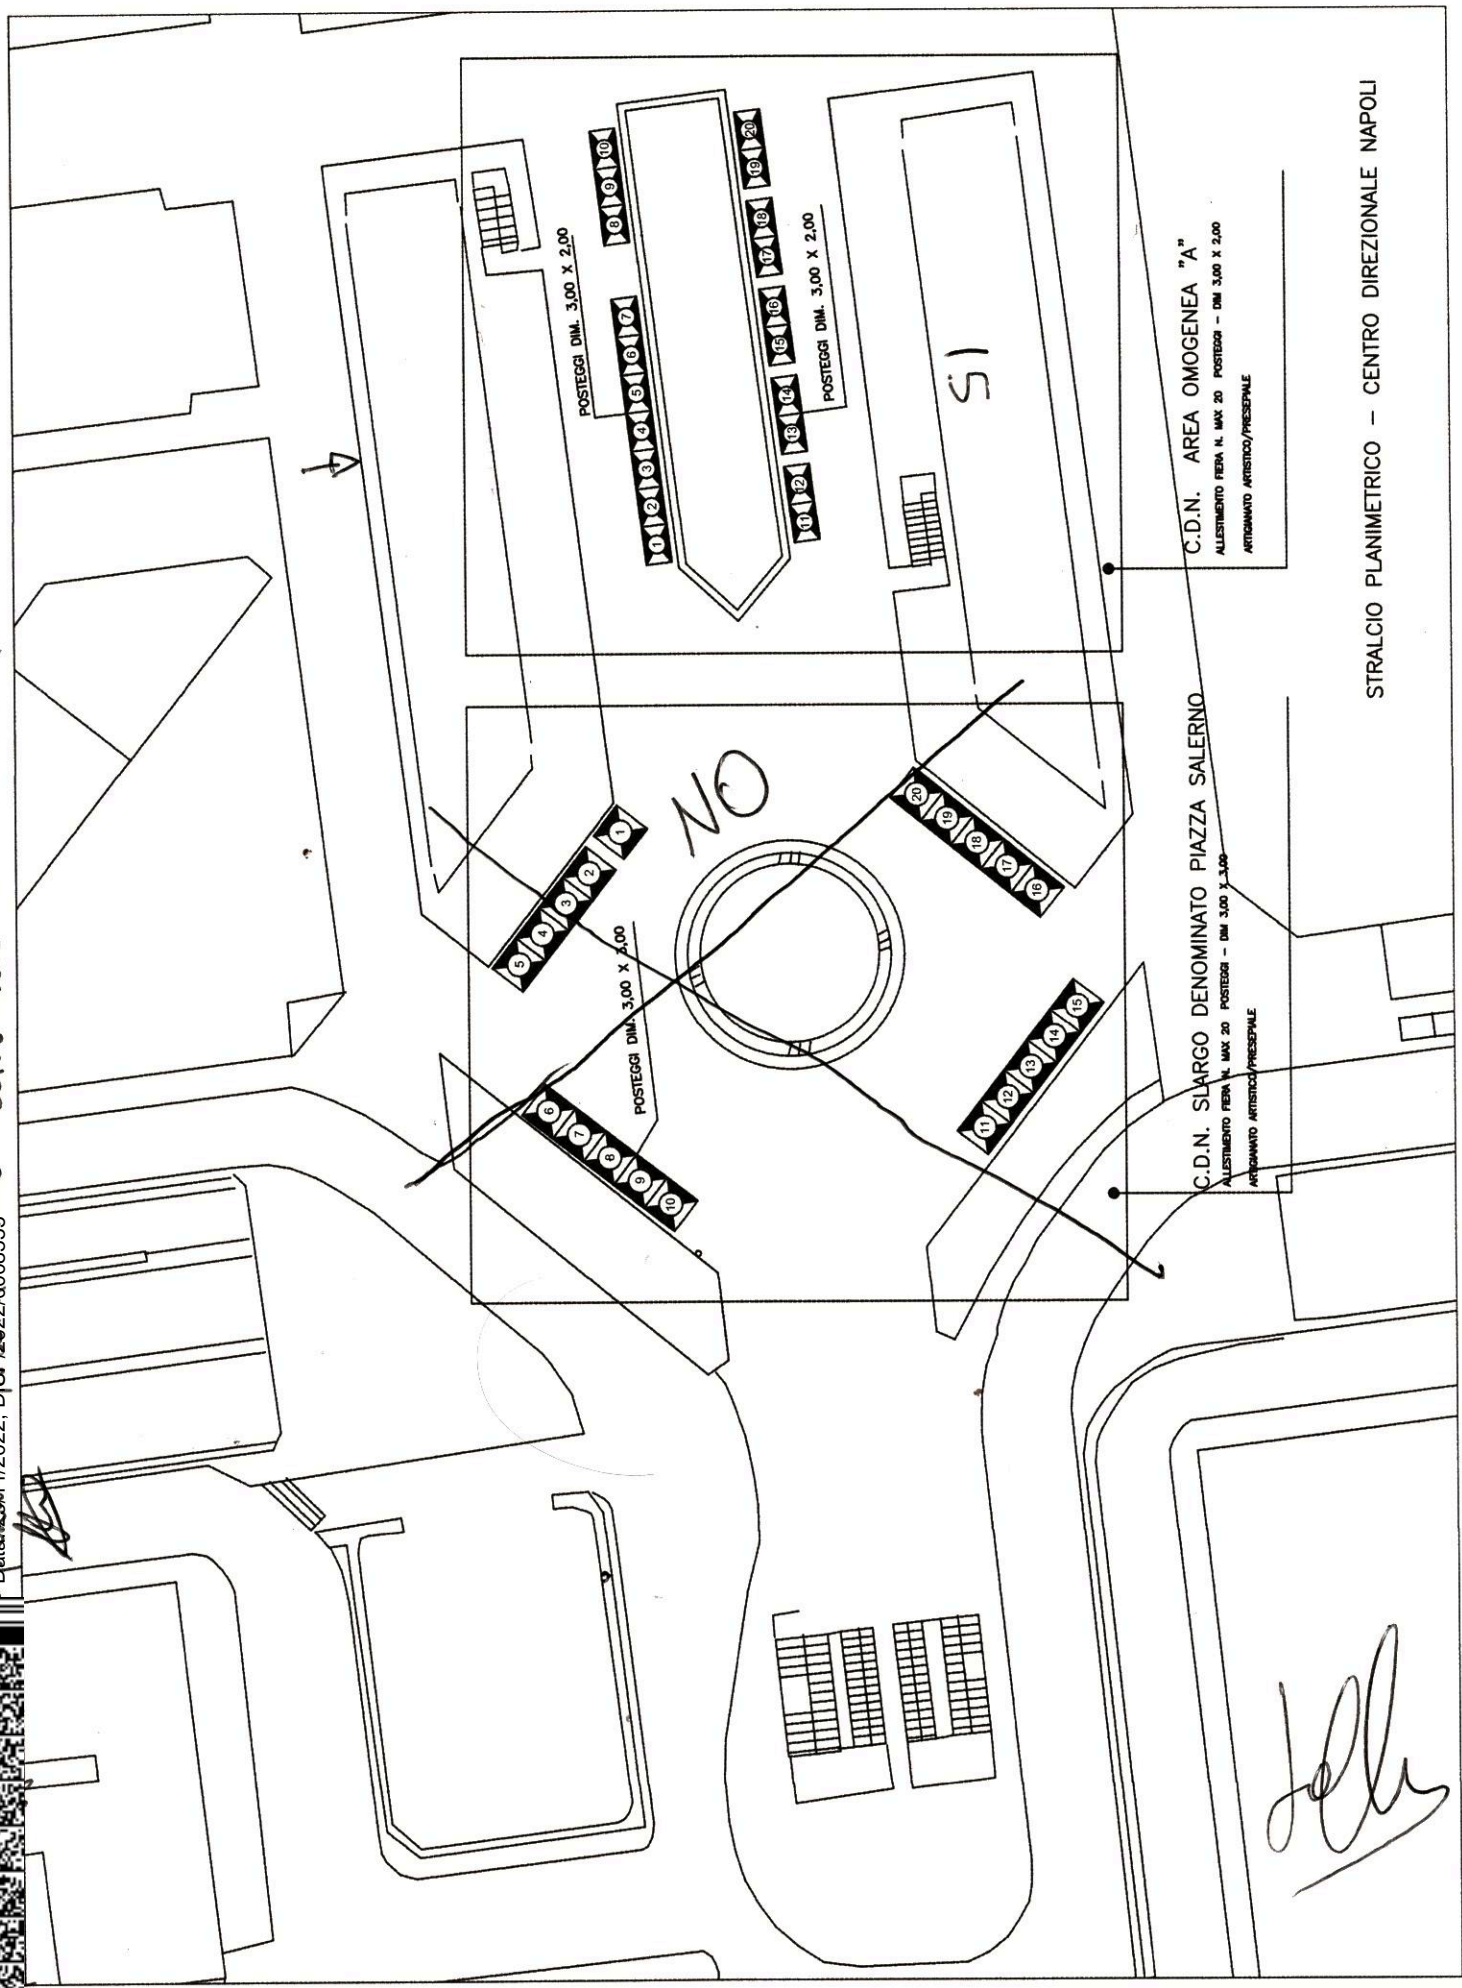

C.D.N. AREA OMOGENEA "A"
ALZAMENTO FERR. H. MAX 20 POSTEGGI - DIM 3,00 X 2,00
ATTORNIO ARTISTICO/PRESZIALE

C.D.N. SLARGO DENOMINATO PIAZZA SALERNO
ALZAMENTO FERR. H. MAX 20 POSTEGGI - DIM 3,00 X 2,00
ATTORNIO ARTISTICO/PRESZIALE

STRALCIO PLANIMETRICO - CENTRO DIREZIONALE NAPOLI