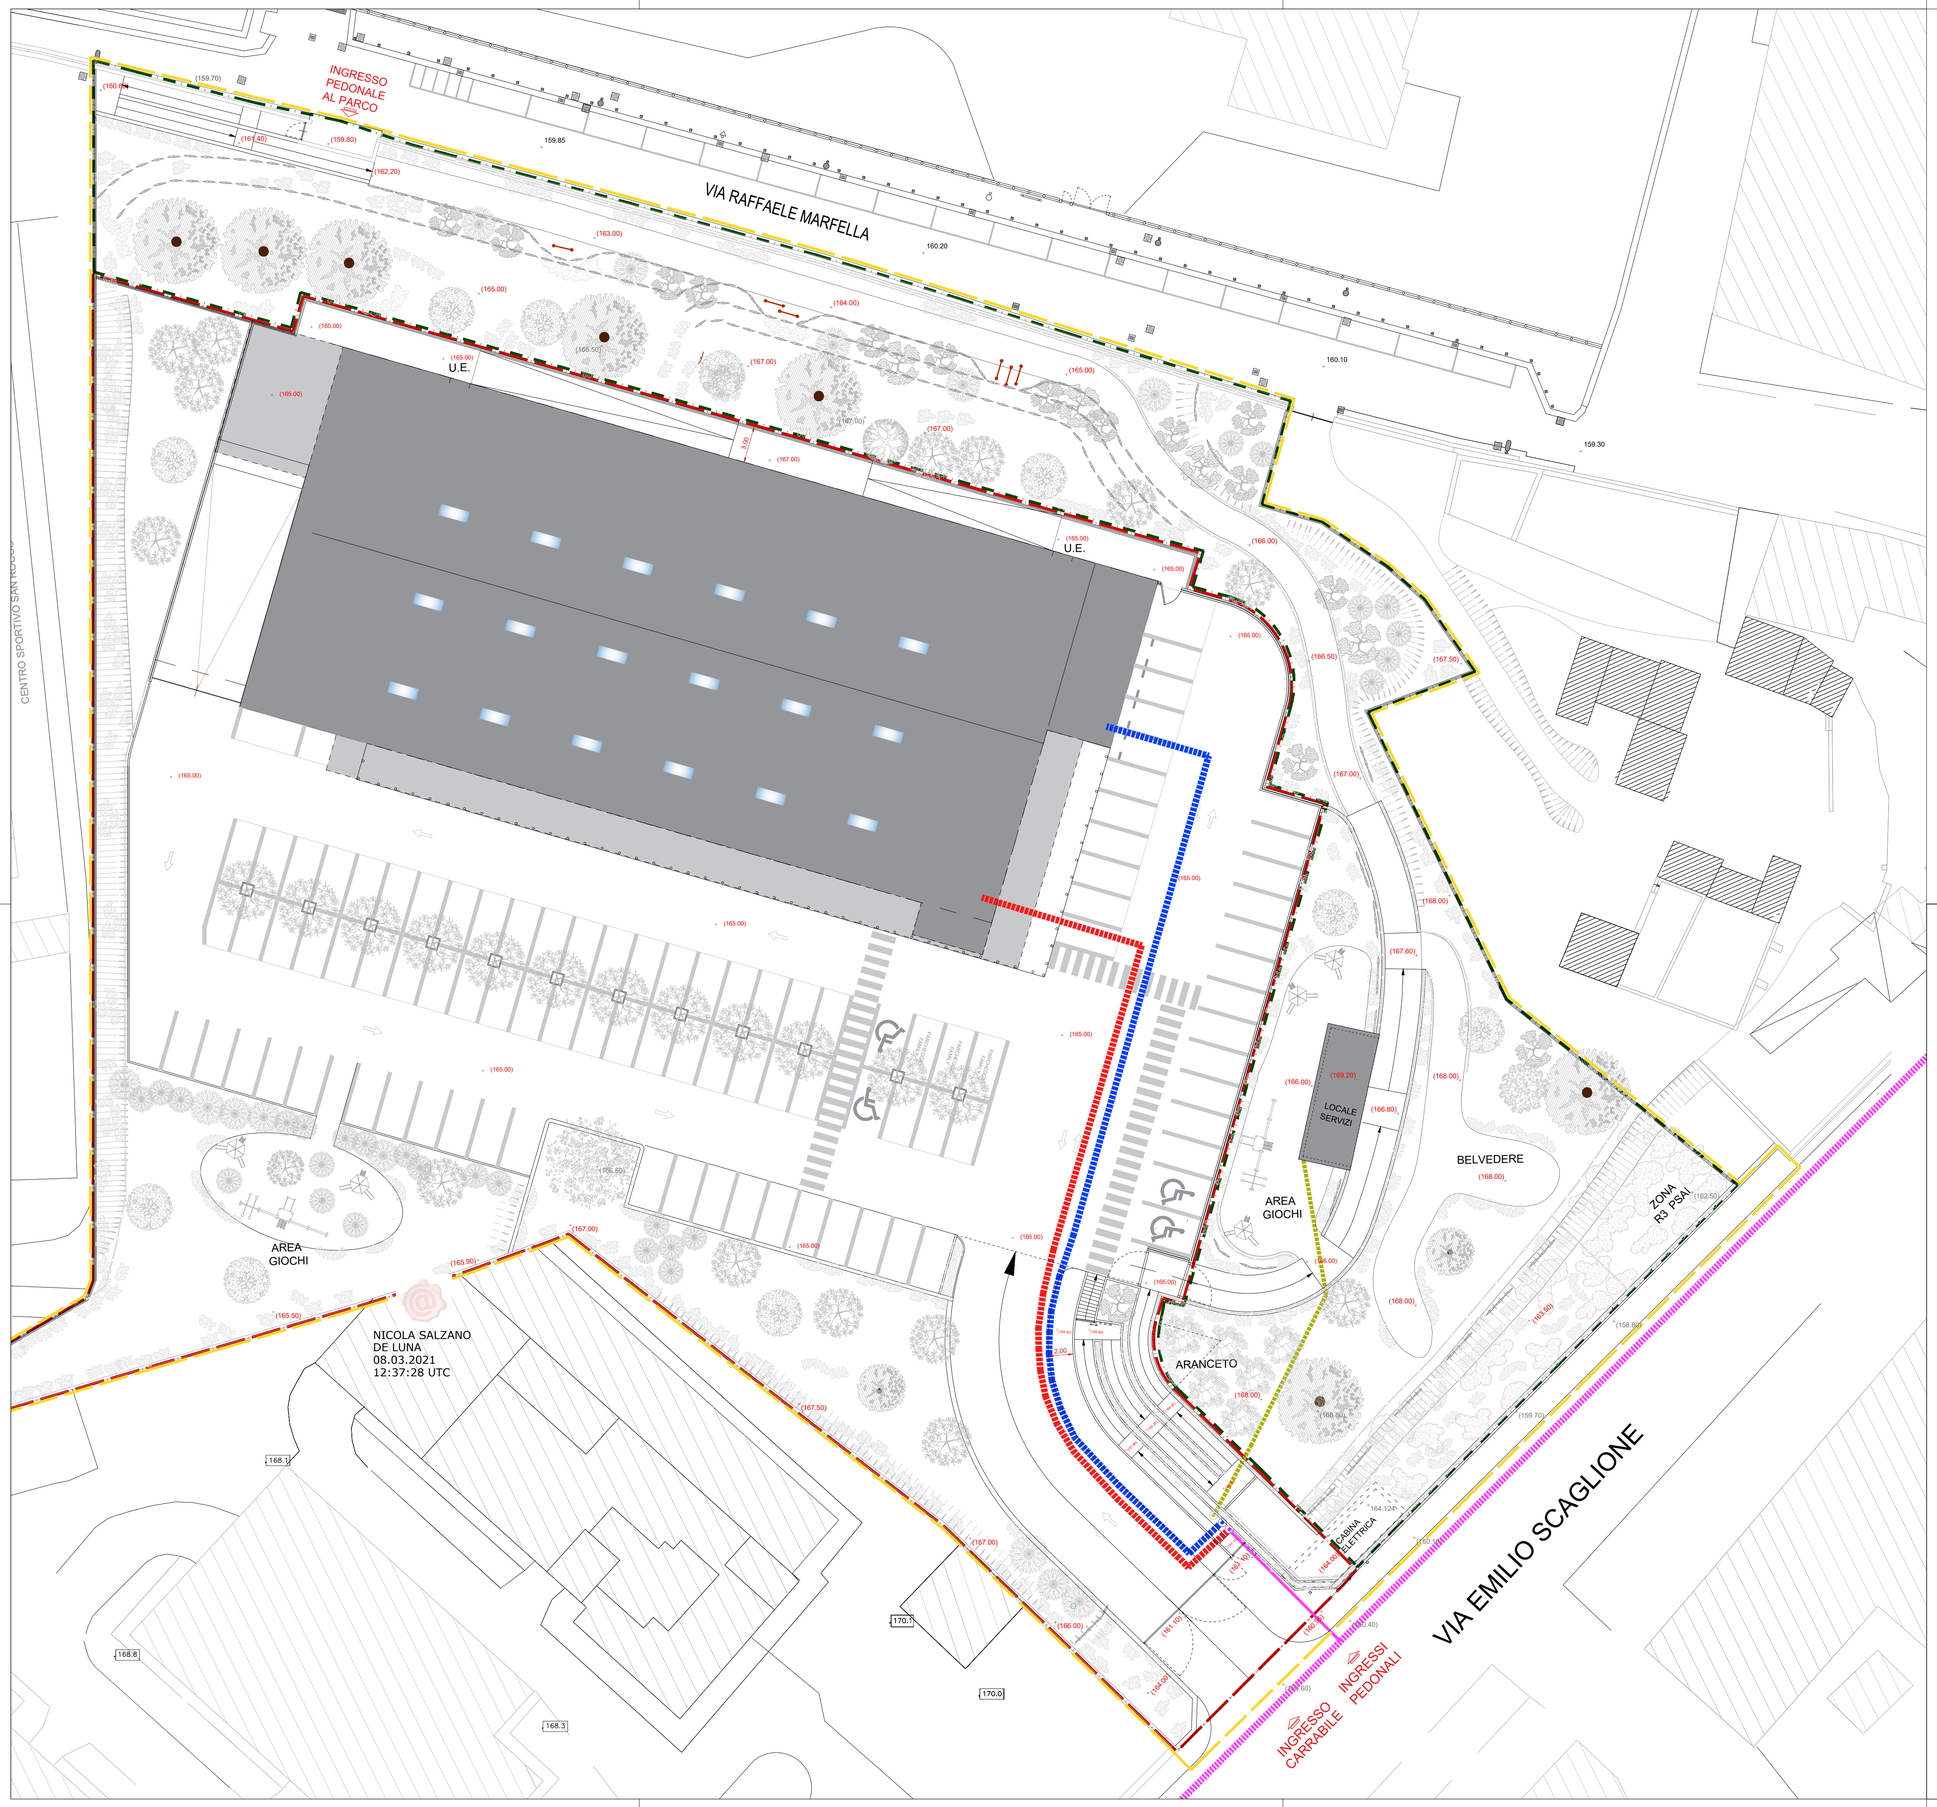

LEGENDA

- RETE PUBBLICA ABC
- TUBAZIONE IN POLIETILENE DN 32 - PN 16 PER ALIMENTAZIONE IDRICA SERVIZI POZZETTI 40x40 CON CHIUSINI IN GHISA
- TUBAZIONE IN POLIETILENE DN 75 - PN16 PER ALIMENTAZIONE RETE ANTINCENDIO POZZETTI 40x40 CON CHIUSINO IN GHISA
- TUBAZIONE IN POLIETILENE DN 32 - PN 16 PER ALIMENTAZIONE IDRICA AREA PARCO PUBBLICO
- ALLACCIO ALLA CONDOTTA IDRICA COMUNALE

NOTE

1 – PER LE CARATTERISTICHE DEI MATERIALI VEDI SPECIFICHE

2 – LE TUBAZIONI PRINCIPALI DI ALIMENTAZIONE IDRICA IN CAVEDIO, IN CONTROSOFFITTO E/O IN VISTA SONO IN ACCIAIO ZINCATO SECONDO NORME UNI EN 10255 TIPO L1 (SERIE LEGGERA) IDONEE AL TRASPORTO DI ACQUE DESTINATE AL CONSUMO UMANO SECONDO Circ. Min. Sanità n. 102/1978 E DM 174/2004

3 – LE TUBAZIONI DI ALIMENTAZIONE IDRICA INTERRATE ALL'ESTERNO DEI FABBRICATI SONO IN POLIETILENE AD ALTA DENSITA' CONFORMI ALLA NORMA UNI EN 12201, TIPO PE100 PN16 SDR11 O EQUIVALENTE UNI10910 (EX UNI7611 PN16) IDONEE AL TRASPORTO DI ACQUA POTABILE (Circ. n. 102/1978 Min. Sanità, DM 74/2004) IN OPERA SECONDO UNI EV 1046 CON GIUNZIONI PER SALDATURA DI TESTA O CON MANICOTTO ELETTRICO SECONDO UNI 10967, UNI 10520 E UNI 10521

4 – LE TUBAZIONI DELLA RETE IDRICA DEVONO ESSERE CORREDATE DI COLORI E/O TARGHE DI IDENTIFICAZIONE SECONDO NORME UNI 5634

LEGENDA

Inquadramento area d'intervento

- Limite PUA/PP Via E.Scaglione - R.Marfella
- UMI 1 " Parco pubblico attrezzato" compreso la riqualificazione del marciapiede pubblico
- UMI 2 " Insediamento Commerciale"

COMUNE DI NAPOLI

PIANO URBANISTICO ATTUATIVO

PIANO PARTICOLAREGGIATO DI INIZIATIVA PRIVATA

INTERVENTO IN SOTTOZONA Bb VIA E.SCAGLIONE - VIA MARFELLA

Art. 33 Commi 5 e 6 delle N.T.A. alla Variante Generale del P.R.G. di Napoli

PROPOSTA DEFINITIVA DI PUA

ELABORATO :

ELABORATI GENERALI

Sottoservizi: Rete Idrica ed Antincendio

Planimetria e Particolari allacci alla rete pubblica

ELABORATO : P.11

FILE: P.11.dwg

NAPOLI	ELABORATO	VISTO	APPROVATO
DATA	Maggio 2020	Giugno 2020	Luglio 2020
SIGLA			

MODIFICHE		
	1	06 Agosto 2020 - Emissione Digitale
	2	16 Dicembre 2020 - Recepimento Pareri Conferenza dei Servizi 24.09.2020
	3	02 Marzo 2021 - Emissione Finale

FORMATO: A1+

SCALA: 1:250

ARCHIVIO: 08/20 - 523

PROGETTAZIONE :

SERVIZI INTEGRATI Engineering Services

SERVIZI INTEGRATI Srl L'Amministratore Unico ing. Nicola Salzano de Luna

PROPONENTI : Germani Perrone Capano

198

A TERMINE DI LEGGE CI RISERVIAMO LA PROPRIETA' DI QUESTO ELABORATO CON DIVIETO DI RIPRODURLO RENDENDOLO NOTO A TERZI ANCHE PARZIALMENTE SENZA NOSTRA AUTORIZZAZIONE.