




01 PLANIMETRIA STATO DI FATTO
1:1.000




- LEGENDA**
- Limite area di intervento
 - Pista ciclabile di progetto
 - Area ciclo-pedonale di progetto
 - Tracciato stradale
 - Area verdi e alberature esistenti
 - Edifici esistenti
- NB:**
- * Tutti gli articoli menzionati nei testi delle planimetrie fanno riferimento al Decreto Ministeriale 30 novembre 1999 n. 557 - "Regolamento per la definizione delle caratteristiche tecniche delle piste ciclabili".

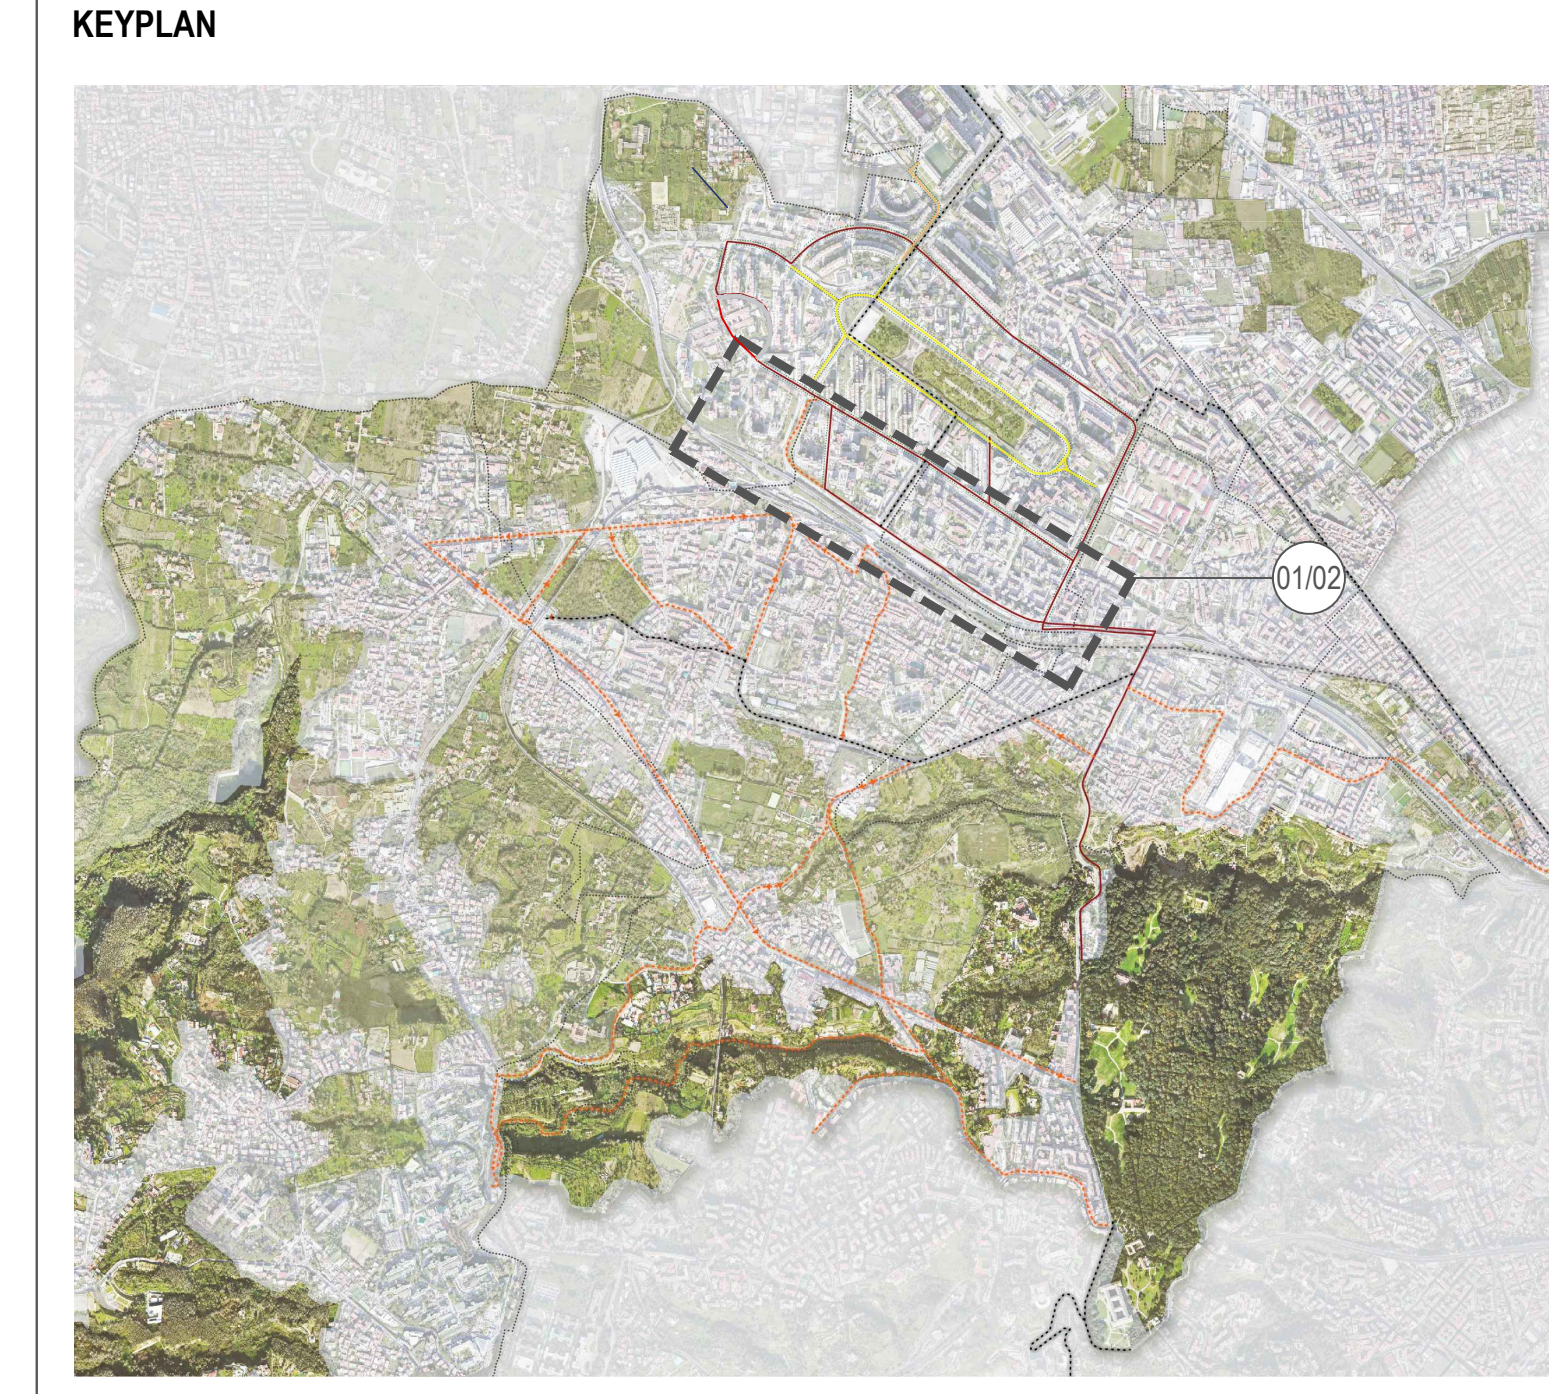

COMUNE DI NAPOLI

Area Programmazione della Mobilità
Servizio Sviluppo della Mobilità Sostenibile
ESTENSIONE DELLA RETE CICLABILE CITTADINA:
AMBITO SETTENTRIONALE - SCAMPIA

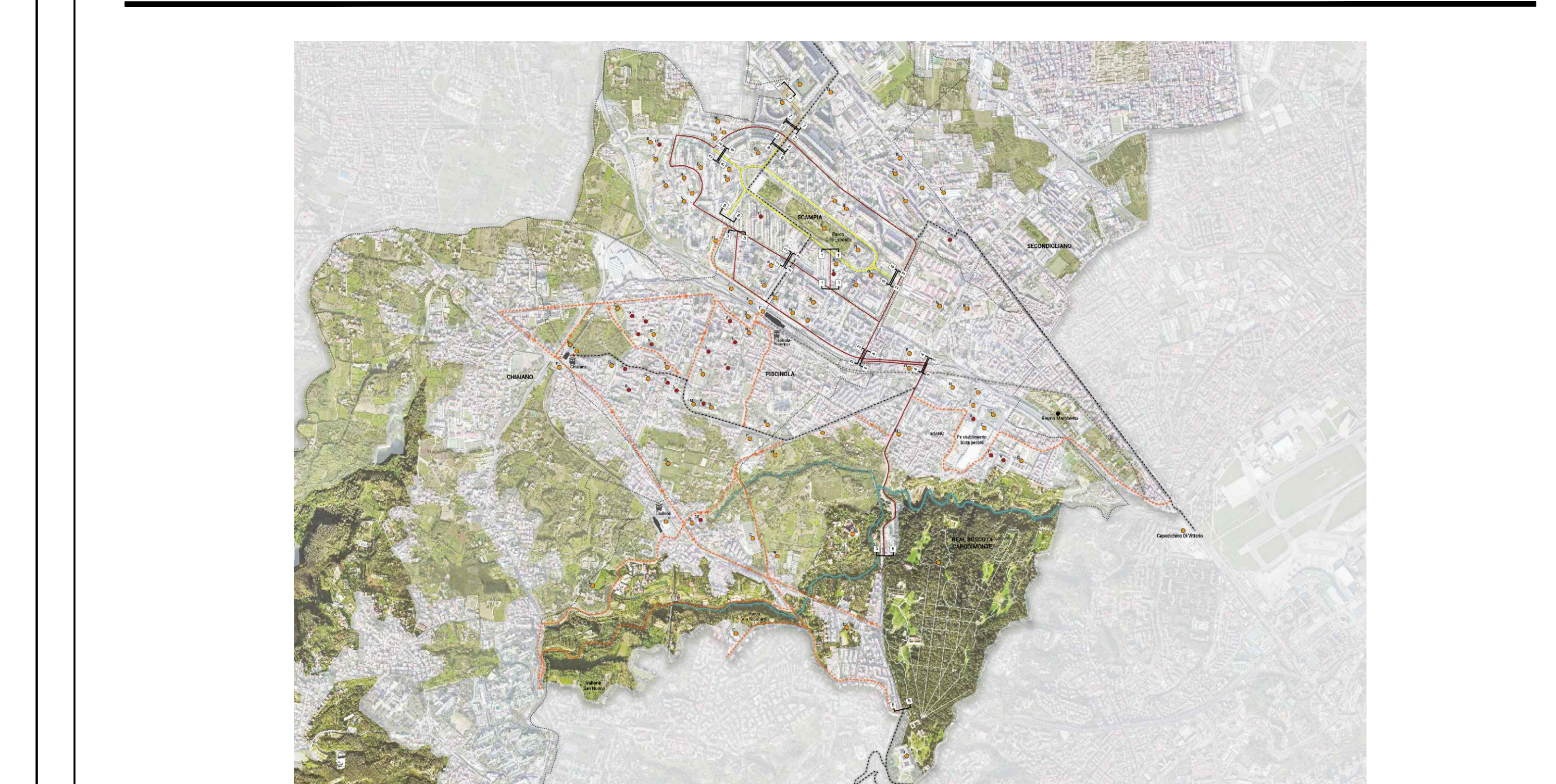

PROGETTO DI FATTIBILITA' TECNICA ED ECONOMICA
ai sensi dell'art. 48 del D.L. n. 77/2021, convertito nella L. n. 108/2021
adeguato alle linee guida del PNRR e PNC

RESPONSABILE UNICO DEL PROCEDIMENTO: Dirigente del Servizio Sviluppo della Mobilità Sostenibile Arch. Valeria Palazzo
DIRETTORE DELL'ESECUZIONE DEL CONTRATTO: Ing. Antonio Priore

PROGETTO a cura di:

LAND

LAND Italia srl
via S. Maria, 16
00187 Roma
tel. 06 855111
info@land.it

Il progettista e direttore tecnico
Dr. Arch. Andreas Kipar

Arch. Shirley Martin
Arch. Luca Piroglio
Arch. Lorenzo Buscarielli
Arch. Marco Muscarella - Local Architect

TITOLO		RILIEVO PLANOALTIMETRICO 3/5			
T02.3		PFT2_T02.3			
Codice elaborato					
02	09.12.2022	Terza emissione	LB	SM	AK
Rev.	Data	Oggetto	Orig.	Var.	Appr.

Esprimo documento a di progetto del professionista redatto e con contratto. E' vietata, per lo scopo, riproduzione, elaborazione e divulgazione su supporto cartaceo o informatico senza la formale e preventiva autorizzazione dell'autore della. Il contratto del documento è protetto da norme sul diritto d'autore e sulla proprietà intellettuale.