

LAVORI STRADALI - PAVIMENTAZIONI		
Simbol	Descrizione intervento	Num. Ord. Tariffa
P1	Pulizia di pozzi di ispezione	U.05.010.070.b
P2	Pulitura di superfici in pietra o in laterizio con stropicchio e sabbia	R.02.015.040.a
P3	Rimozione di strati di sciolto e gruffo mediante idrospazzatore	AP_21
P4	Rimozione di opere di inghiera e parapet stradali in profilati di ferro	U.05.010.002.a
P5	Demolizione di pavimentazione in conglomerato bituminoso	U.05.010.000.a
P6	Demolizione di pavimento in laterizi e quadretti di conglomerato cementizio	R.02.06.050.a
P7	Smontaggio e rimessa in opera di cordoli in pietra	A.11.010.400.a
P8	Demolizione di elementi di tampe e gradini in pietra naturale da sostituire	AP_25
P9	Ritrovatura a partito di vecchie basole eseguite in opera	U.05.060.070.a
P10	• Demolizione di massi massetti in calcestruzzo • Sostituzione di superfici in pietra o in laterizio con stropicchio e sabbia • Sostituzione di superfici in laterizio con stropicchio e sabbia • Completamento del lavoro di posa della travasatura di pietra • Stabi di fondazione in massi granulari • Posa in opera di manto di isolamento per pavimentazioni in pietra AP_21	R.02.060.002.b R.02.060.002.b R.02.060.002.b R.02.060.002.b R.02.060.002.b R.02.060.002.b
P11	• Scavo e sezione obbligata • Rifinito con sabbia e sabbia nell'area granulerata AP_21	E.01.000.000.a U.04.010.070.b
P12	• Rimozione di vecchie basole, ripresa a scapello sulla faccia e negli assesti • Lustratura di nuovi basole sotto, lavatura e pulitura sulla faccia ed a scapello negli assesti U.05.060.060.c	U.05.060.060.c
P13	Disinfezione preventiva con prodotti biocidi per formazione di microrganismi lungo i margini stradali	AP_25
P14	Operazioni di rimozione di stucature o sostanze inidonee applicate a precedenti interventi	AP_22
P15	Assarimento di sostegno per pali di illuminazione pubblica per altezza h1, fino a 7000 mm.	AP_30
P16	Nuovi cordoli in pietra	U.05.030.030.a

PARAMENTI MURARI		
Simbol	Descrizione intervento	Num. Ord. Tariffa
M1	Esecuzione di prelievi di campioni da sottoporre alla analisi di laboratorio	AP_33
M2	Tavolo stratigrafico eseguito da un restauratore specializzato	A.00.010.104.a
M3	Spiccatura accurata di intonaci degradati e non compatibili con il supporto	R.02.040.010.a.CAM
M4	Disinfezione mediante applicazione di biocidi e rimozione manuale della vegetazione	AP_28
M5	Rimozione meccanica di stucature inidonee	AP_31
M6	Disinfezione preventiva con prodotti biocidi per formazione di microrganismi	AP_25
M7	Rimozione di opere di inghiera e parapet stradali in profilati di ferro	U.05.010.002.a
M8	Rimozione di eventuali chiodi, zanchi, staffe ed elementi metallici senza qualità, sostituito ogni accorgimento necessario a salvaguardare l'integrità dei coroi	AP_23
M9	Operazioni di stuccatura o sostanze inidonee applicate a precedenti interventi	AP_22
M10	Integrazione plastica e cromatica di pareti esterne	A.11.010.010.b
M11	Rimozione di depositi superficiali mediante lavaggio delle superfici con spazzatori e spazzole a spugna	AP_29
M12	Rimozione dei graffiti e di sostanze sottrattive di varia natura, applicazione per mezzo di supporti	AP_30


INTERVENTO LOCALIZZATO		
Simbol	Descrizione intervento	Num. Ord. Tariffa
L1	Consolidamento murario • Ripresa di muratura con malta di tufo • Puntelli in rocce tenere ed in terreni di qualsiasi natura • Travi di ancoraggio • Incollaggio di rinforzi cementizi per tiranti • Ricostruzione di muratura antica per una profondità di 50 cm • Ricostruzione di muratura moderna in laterizio e laterizio con paccata spessa e malta idraulica AP_24	R.05.030.010.a R.02.060.040.a R.02.060.060.c R.02.060.070.c R.02.060.070.c R.02.060.070.c
L2	Consolidamento dei giunti munito della rete decorativa, eliminazione dei noduli e pulitura mediante leggeri idrospazzatori, ricostruzione della malta nei giunti con malta di calce idraulica, sabbia e paccata, statura dei giunti R.03.030.010.a	R.03.030.010.a
L3	Ripresa di muratura mediante sostituzione parziale di materiale con metodo scucido R.03.030.010.a	R.03.030.010.a
L4	Rimozione e restauro di pavimento murario, scarnitura delle vecchie malte ammassate, successione lavaggio e spazzatura con spazzole di sughero, sostituzione o integrazione di vecchie non recuperabili, stuccatura delle connessioni con malta idraulica e vanti appropiati alla malta originaria, spazzatura finale AP_22	AP_22
L5	Stesura di sciolto pigmentato o stucco di calce (acqua di calce) applicato a pannello AP_24	AP_24
L6	Regolazione di superfici da intonaco Intonaco grosso colorito malta grossa composta di granato di calce e polvere di tufo AP_20	R.03.060.030.a.CAM AP_20
L7	Finitura delle superfici in tufo • Rimozione di depositi superficiali mediante lavaggio delle superfici con spazzatori e spazzole di sughero AP_29	AP_29
L8	Paramento delle coperture in calcestruzzo • Pulitura superficiale del calcestruzzo mediante sabbia e spazzatura • Intonaco dei tetti di ammasso con prodotto sottobase • Impermeabilizzazione delle superfici • Impermeabilizzazione eseguita con malta idrorepellente elastica • Finitura in opera di intonaco ai silati rinforzati AP_28 AP_27	R.05.040.040.a R.05.040.050.a R.05.060.030.a.CAM R.02.060.002.b R.21.000.000.b
L9	A. Realizzazione di nuove coperture in tegole di tufo B. Stabi di copertura in laterizio e cotto AP_28 AP_27	AP_28 AP_27
L10	Risanamento delle coperture in laterizio in mattoni pieni R.03.030.030.c	R.03.030.030.c
L11	Revisione e restauro coperture in tufo R.03.030.030.c	R.03.030.030.c
L12	Nuove intonaci, inghiera, parapeti e cancelli E.19.010.070.a.CAM	E.19.010.070.a.CAM

ARREDO		
Simbol	Descrizione intervento	Num. Ord. Tariffa
A1	Simbolo per Green Line AP_18	E.19.010.040.a
A2	Sabbia AP_18	E.19.010.040.a
A3	Tufo AP_18	E.19.010.040.a
A4	Finestra AP_43AP_47AP_48V.02.020.060.b.CAMV.02.020.095.a.CAMAP_48	E.19.010.040.a
A5	Paravento AP_13AP_12	E.19.010.040.a
A6	Leggio AP_29	E.19.010.040.a
A7	Corrimano AP_36	E.19.010.040.a

DEMOLIZIONI		
Simbol	Descrizione intervento	Num. Ord. Tariffa
D1	Demolizione di opere di inghiera e parapet stradali in profilati di ferro	U.05.010.002.a



lato monte del percorso
lato valle del percorso

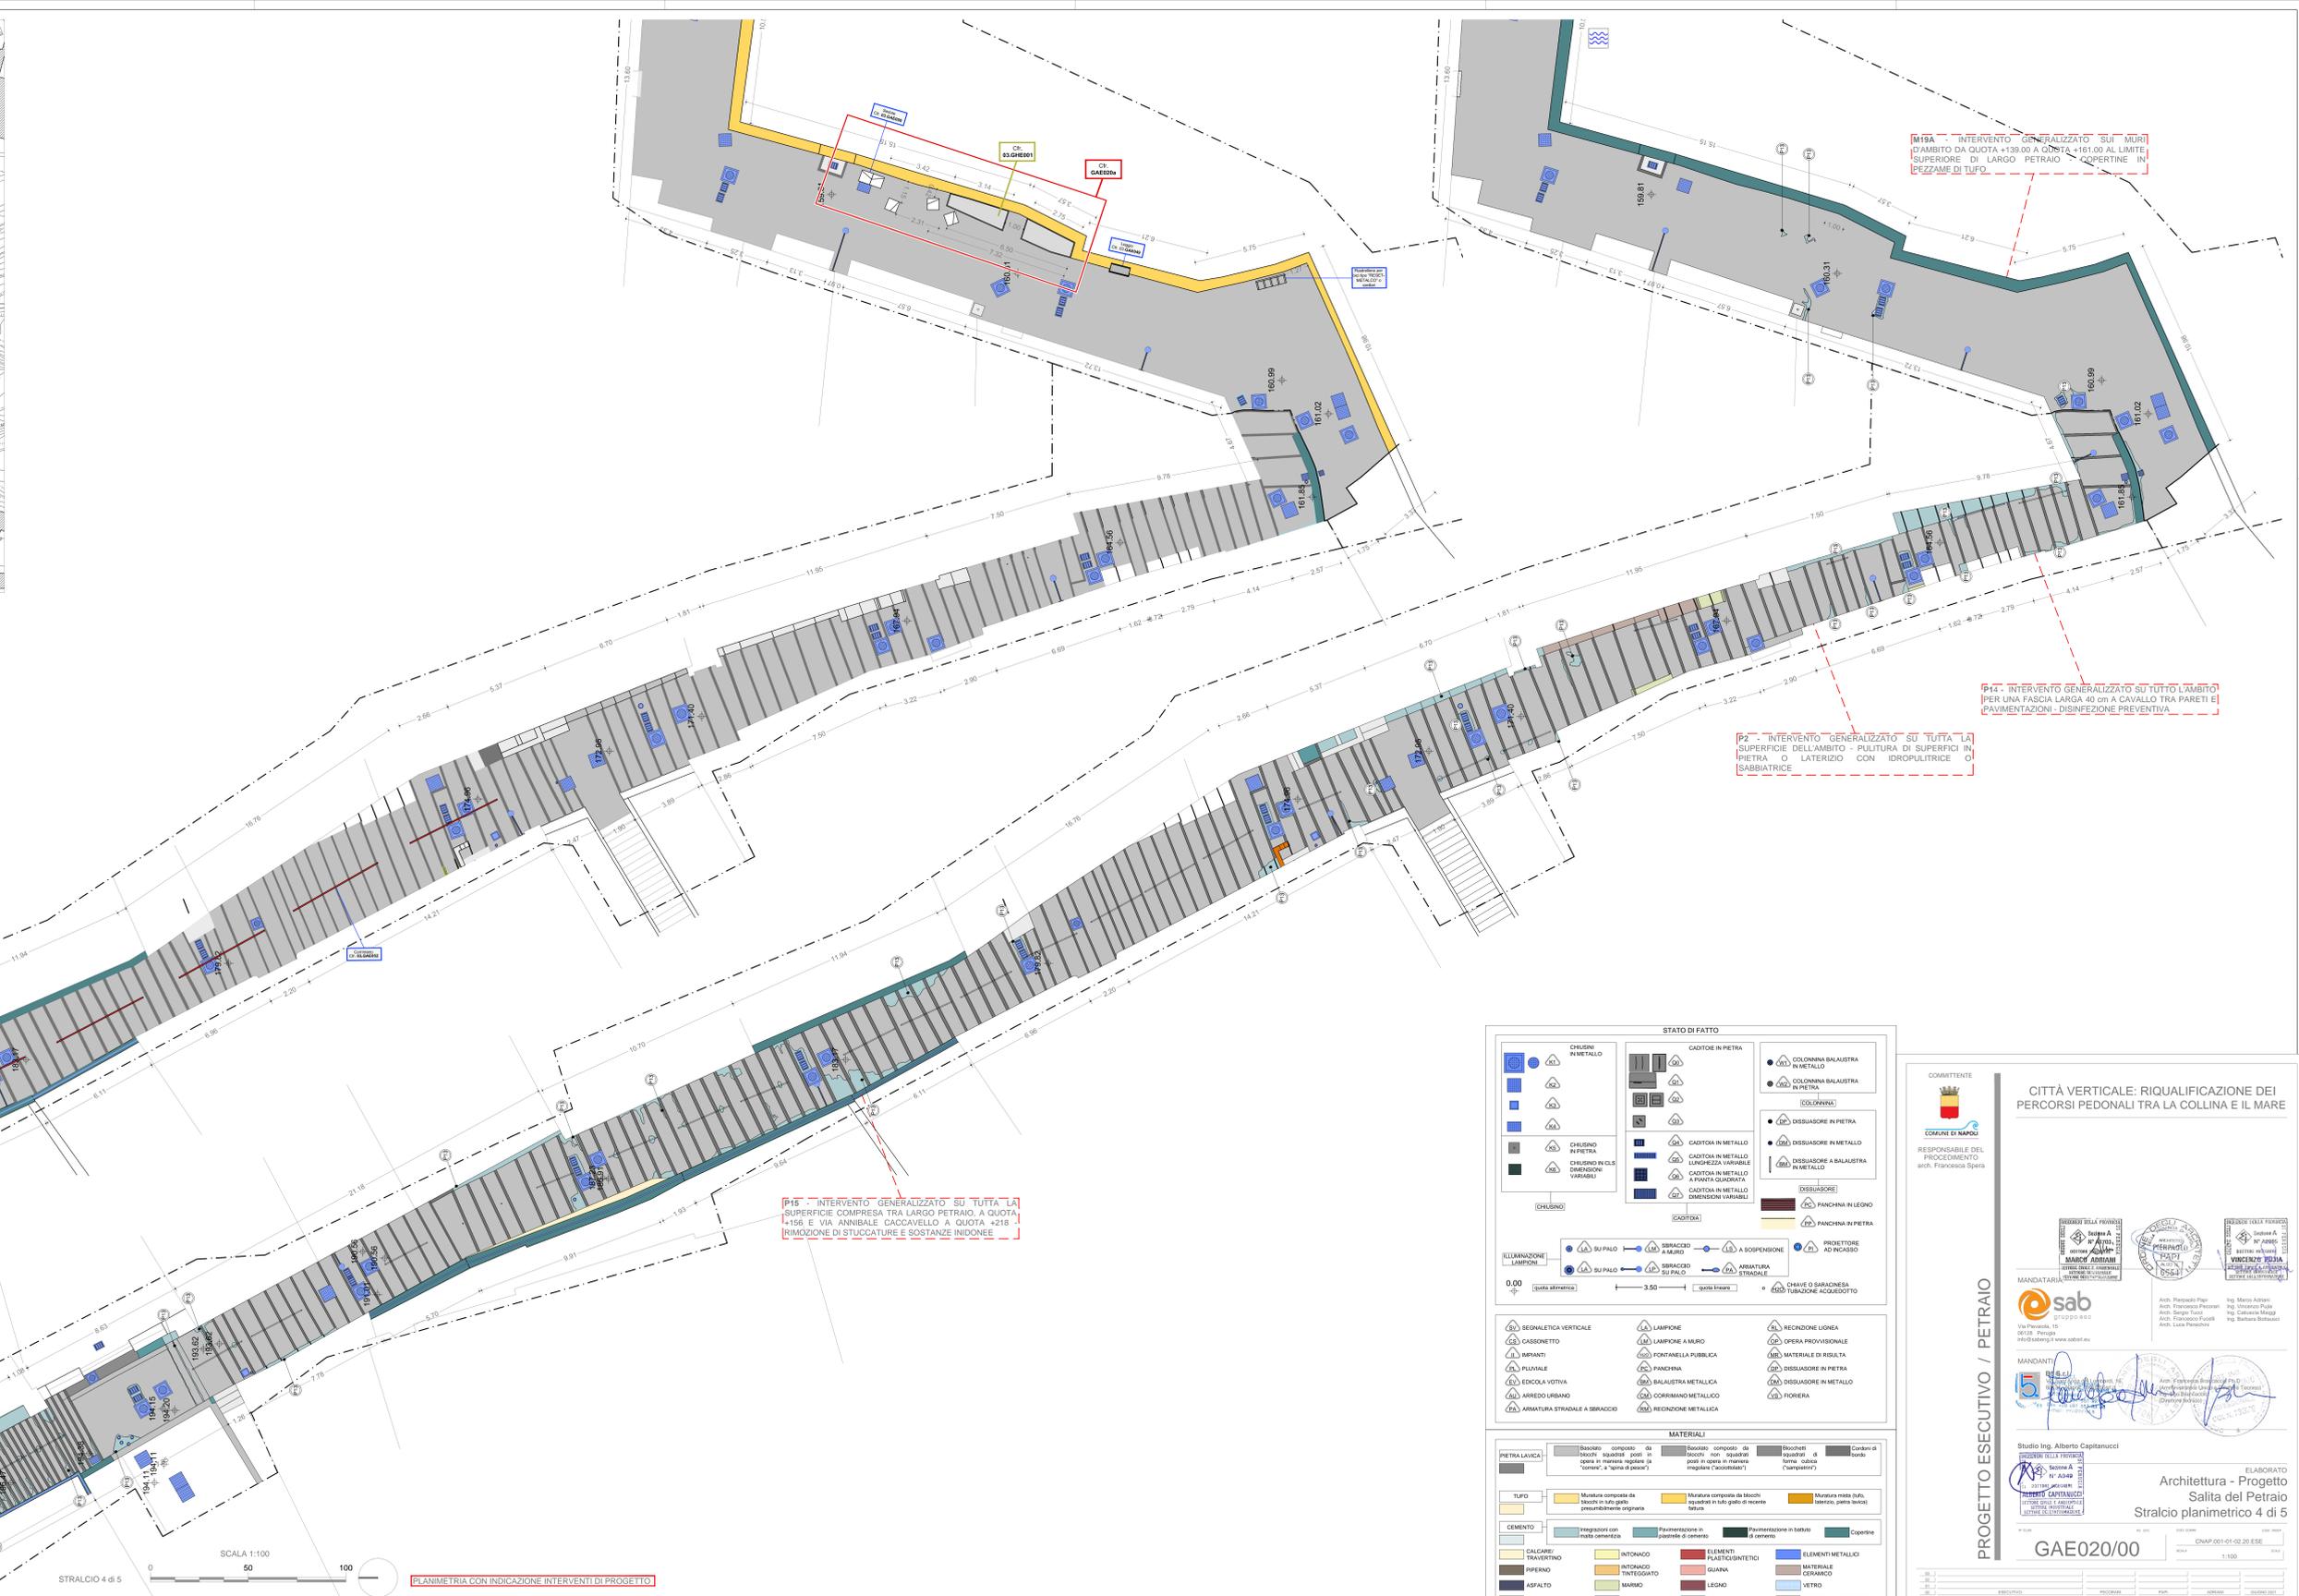

P14 - INTERVENTO GENERALIZZATO SUI MURI D'AMBITO DA QUOTA +150.00 A QUOTA +161.00 AL LIMITE SUPERIORE DI LARGO PETRAIO > COPERTINE IN PEZZAME DI TUFO

P14 - INTERVENTO GENERALIZZATO SU TUTTO L'AMBITO PER UNA FASCIA LARGA 40 cm A CAVALLO TRA PARETI E PAVIMENTAZIONI - DISINFEZIONE PREVENTIVA

P15 - INTERVENTO GENERALIZZATO SU TUTTA LA SUPERFICIE COMPRESA TRA LARGO PETRAIO, A QUOTA +156 E VIA ANNIBALE CACCAVELLO A QUOTA +218 - RIMOZIONE DI STUCCATURE E SOSTANZE INIDONEE

STATO DI FATTO

CHIESINO IN METALLO	CAVOTON IN PIETRA	COLONNINA BALAUSTRATA IN METALLO
CHIESINO IN PIETRA	CAVOTON IN METALLO	COLONNINA BALAUSTRATA IN PIETRA
CHIESINO IN CLS DIMENSIONI VARIABILI	CAVOTON IN METALLO LUNGHEZZA VARIABILE	COLONNINE
CHIESINO	CAVOTON IN METALLO A PUNTA QUADRATA	DISSECCATORE IN METALLO
	CAVOTON IN METALLO DIMENSIONI VARIABILI	DISSECCATORE A BALAUSTRATA IN METALLO
		DISSECCATORE
		PANCHINA IN LEGNO
		PANCHINA IN PIETRA

ILLUMINAZIONE LAMPIONI

- SU PALO
- SU PALO A MURLO
- A SOSPENSIONE
- SU PALO
- SU PALO
- ARMATURA STRADALE
- CHIAVE O SARACINESA TUBAZIONE ACQUEDOTTO

SEGNALETICA VERTICALE

- CASSONETTO
- IMPIANTI
- PULVALE
- EDICOLA VOTIVA
- ARREDO URBANO
- ARMATURA STRADALE A SIRACIACCO
- LAMPIONE
- LAMPIONE A MURLO
- FONTELLA PUBBLICA
- PANCHINA
- BALAUSTRATA METALLICA
- CORRIMANO METALLICO
- RECINZIONE METALLICA
- RECINZIONE LINEA
- OPERA PROVVISORIALE
- MATERIALE DI RISULTA
- DISSECCATORE IN PIETRA
- BALAUSTRATA METALLICA
- DISSECCATORE IN METALLO
- FIORIERA

MATERIALI

PIETRA LAVICA	Stucco composto da boccoli squadrati posti in opera in muratura regolare (cacciavite), "a spine di pecora"	Boccolo composto da boccoli non squadrati posti in opera in muratura regolare (cacciavite)	Boccoli	Carbone di fondo
TUFO	Muratura composta da boccoli in tufo grigio prevalentemente regolare	Muratura composta da boccoli squadrati in tufo grigio di recente sbucco	Muratura mass (tufo, laterizio, pietra lavica)	
CEMENTO	Integrazione con malta cementizia	Pavimentazione in sabbia e cemento	Pavimentazione in tufo	Coperte
CALEFATTI TRAVERTINO	INTONACO	ELEMENTI METALLICI	MATERIALE CERAMICO	MATERIALE CONTINENTE PRESUMIBILMENTE AMMANTO
PIETRO	TINTOGGATO	ELEMENTI METALLICI	MATERIALE CERAMICO	
ASfalto	MAINTA	MAINTA	MATERIALE CERAMICO	
LATERIZIO	ALLIANTO	TERRENO	MATERIALE CONTINENTE PRESUMIBILMENTE AMMANTO	

COMITENTE
CITTÀ VERTICALE: RIQUALIFICAZIONE DEI PERCORSI PEDONALI TRA LA COLLINA E IL MARE

RESPONSABILE DEL PROCEDIMENTO
Arch. Francesca Spina

MANDATARI
Ing. Massimo Paganò
Arch. Francesco Paganò
Arch. Stefano Turchi
Arch. Luca Paganò

MANDANT
Ing. Massimo Paganò
Arch. Francesco Paganò
Arch. Stefano Turchi
Arch. Luca Paganò

Studio Ing. Alberto Capitannucci
Architettura - Progetto
Salita del Petraio
Stralcio planimetrico 4 di 5

GAE020/00

UNTA DI MISURA (1/100) di Misura 8