

Comune di Napoli  
**VARIANTE AL PIANO URBANISTICO ATTUATIVO**  
 approvato con Del. G.M. n. 327/2011 - Decr. Sind. n. 37/2011 - BURC N. 33 del 30/5/2011  
 ex art. 26 comma 2 lett. a) L.R. Campania n° 16/2004


**INTERVENTO in Z.T.O. Bb - VIA EMILIO SCAGLIONE**  
 ex art. 33 comma 5 e 6 delle N.T.A. della Variante Generale al PRG di Napoli

Elaborato n.	Oggetto	Data
<b>21</b>	<b>Sistema degli Accessi e Recinti di Progetto</b>	Ottobre 2020
Scala		Aggiornamento
1:500		Luglio 2021

Proponenti	
AGO.FR.ASS.srl <i>Salvatore Puzone</i> Salvatore Puzone	Vito Pellegrino <i>Salvatore Puzone e Loredana Puzone</i> Salvatore Puzone e Loredana Puzone

Progettazione			
<b>Studio Ciannella</b> Architettura & Urbanistica Piazza Dante 22, 80135 Napoli ☎ 333.3608168 ✉ studio.ciannella@gmail.com	<b>arch. Marco Ciannella</b> 	<b>arch. Simona Ciannella</b> 	<b>arch. Mario Bettegli</b> 

SCAGLIONE IMMOBILIARE srl è delegata dai proponenti alla firma digitale degli atti del PUA ed alla loro trasmissione

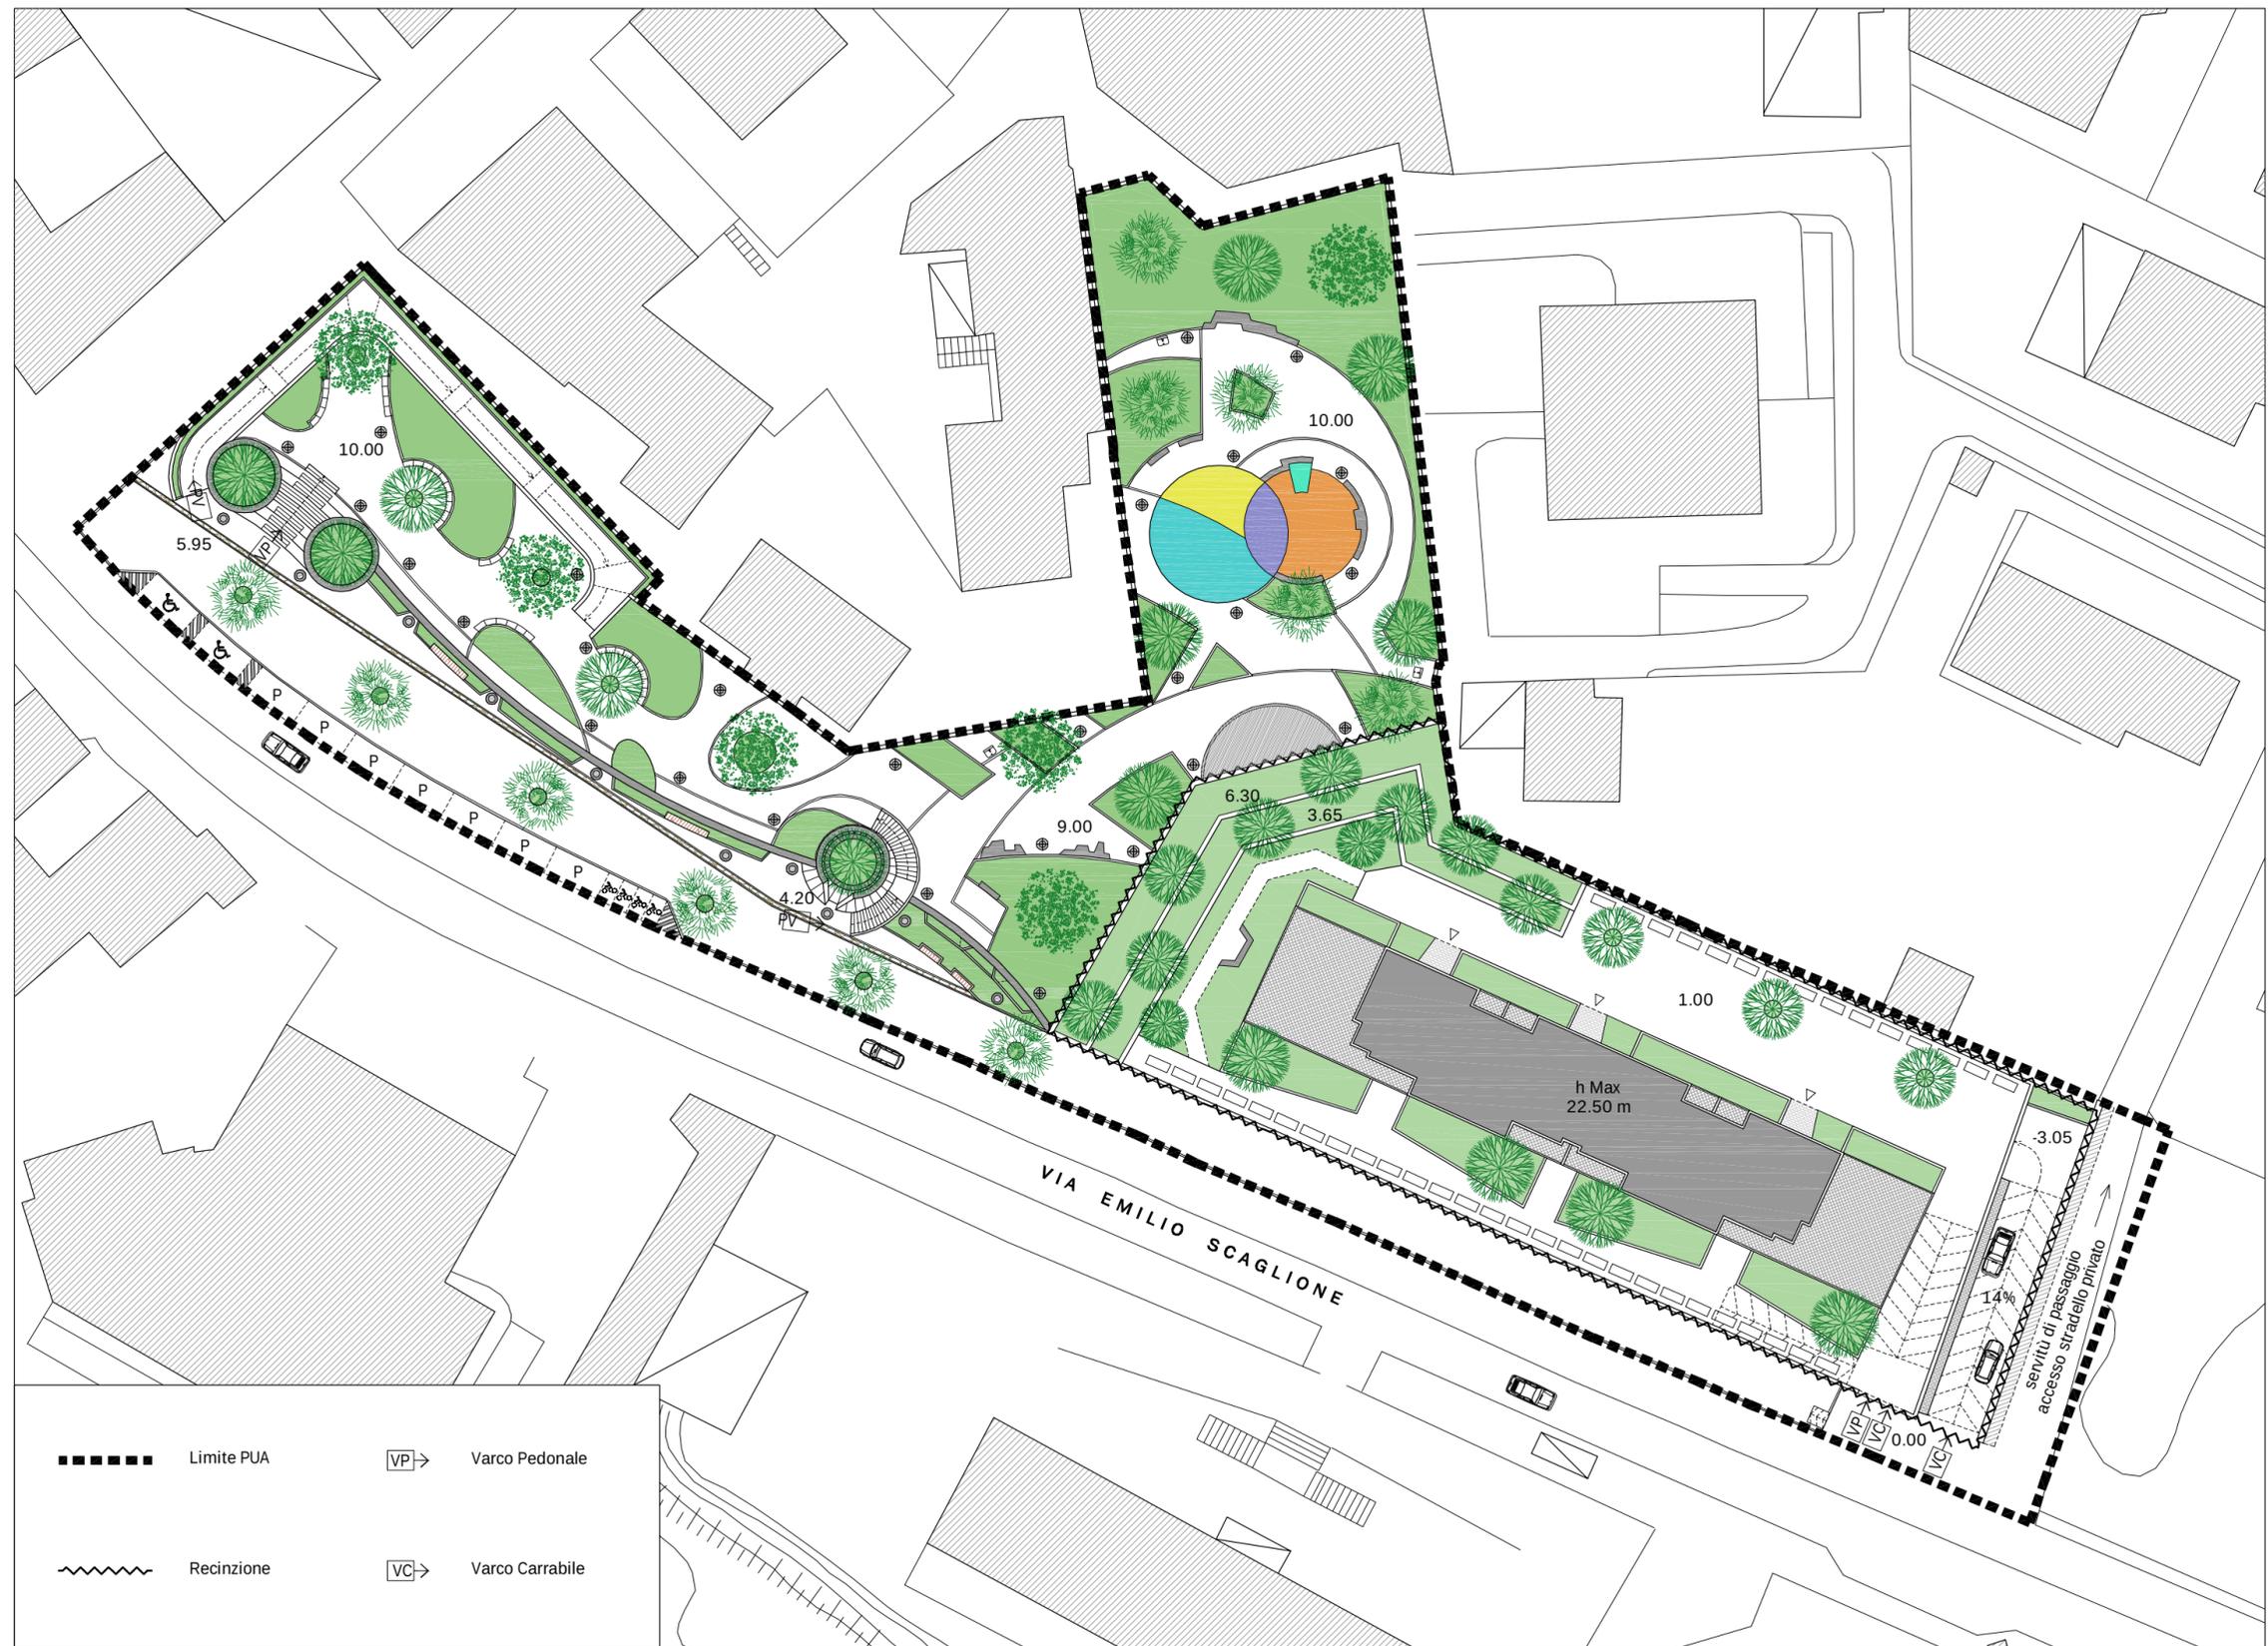

- Limite PUA
- ~~~~~ Recinzione
- VP → Varco Pedonale
- VC → Varco Carrabile