


DETTAGLI DEL PROGETTO DELLE OPERE DI URBANIZZAZIONE PRIMARIA: VIABILITA' DELLA ROTATORIA E DELLE STRADE NUOVE ED ESISTENTI

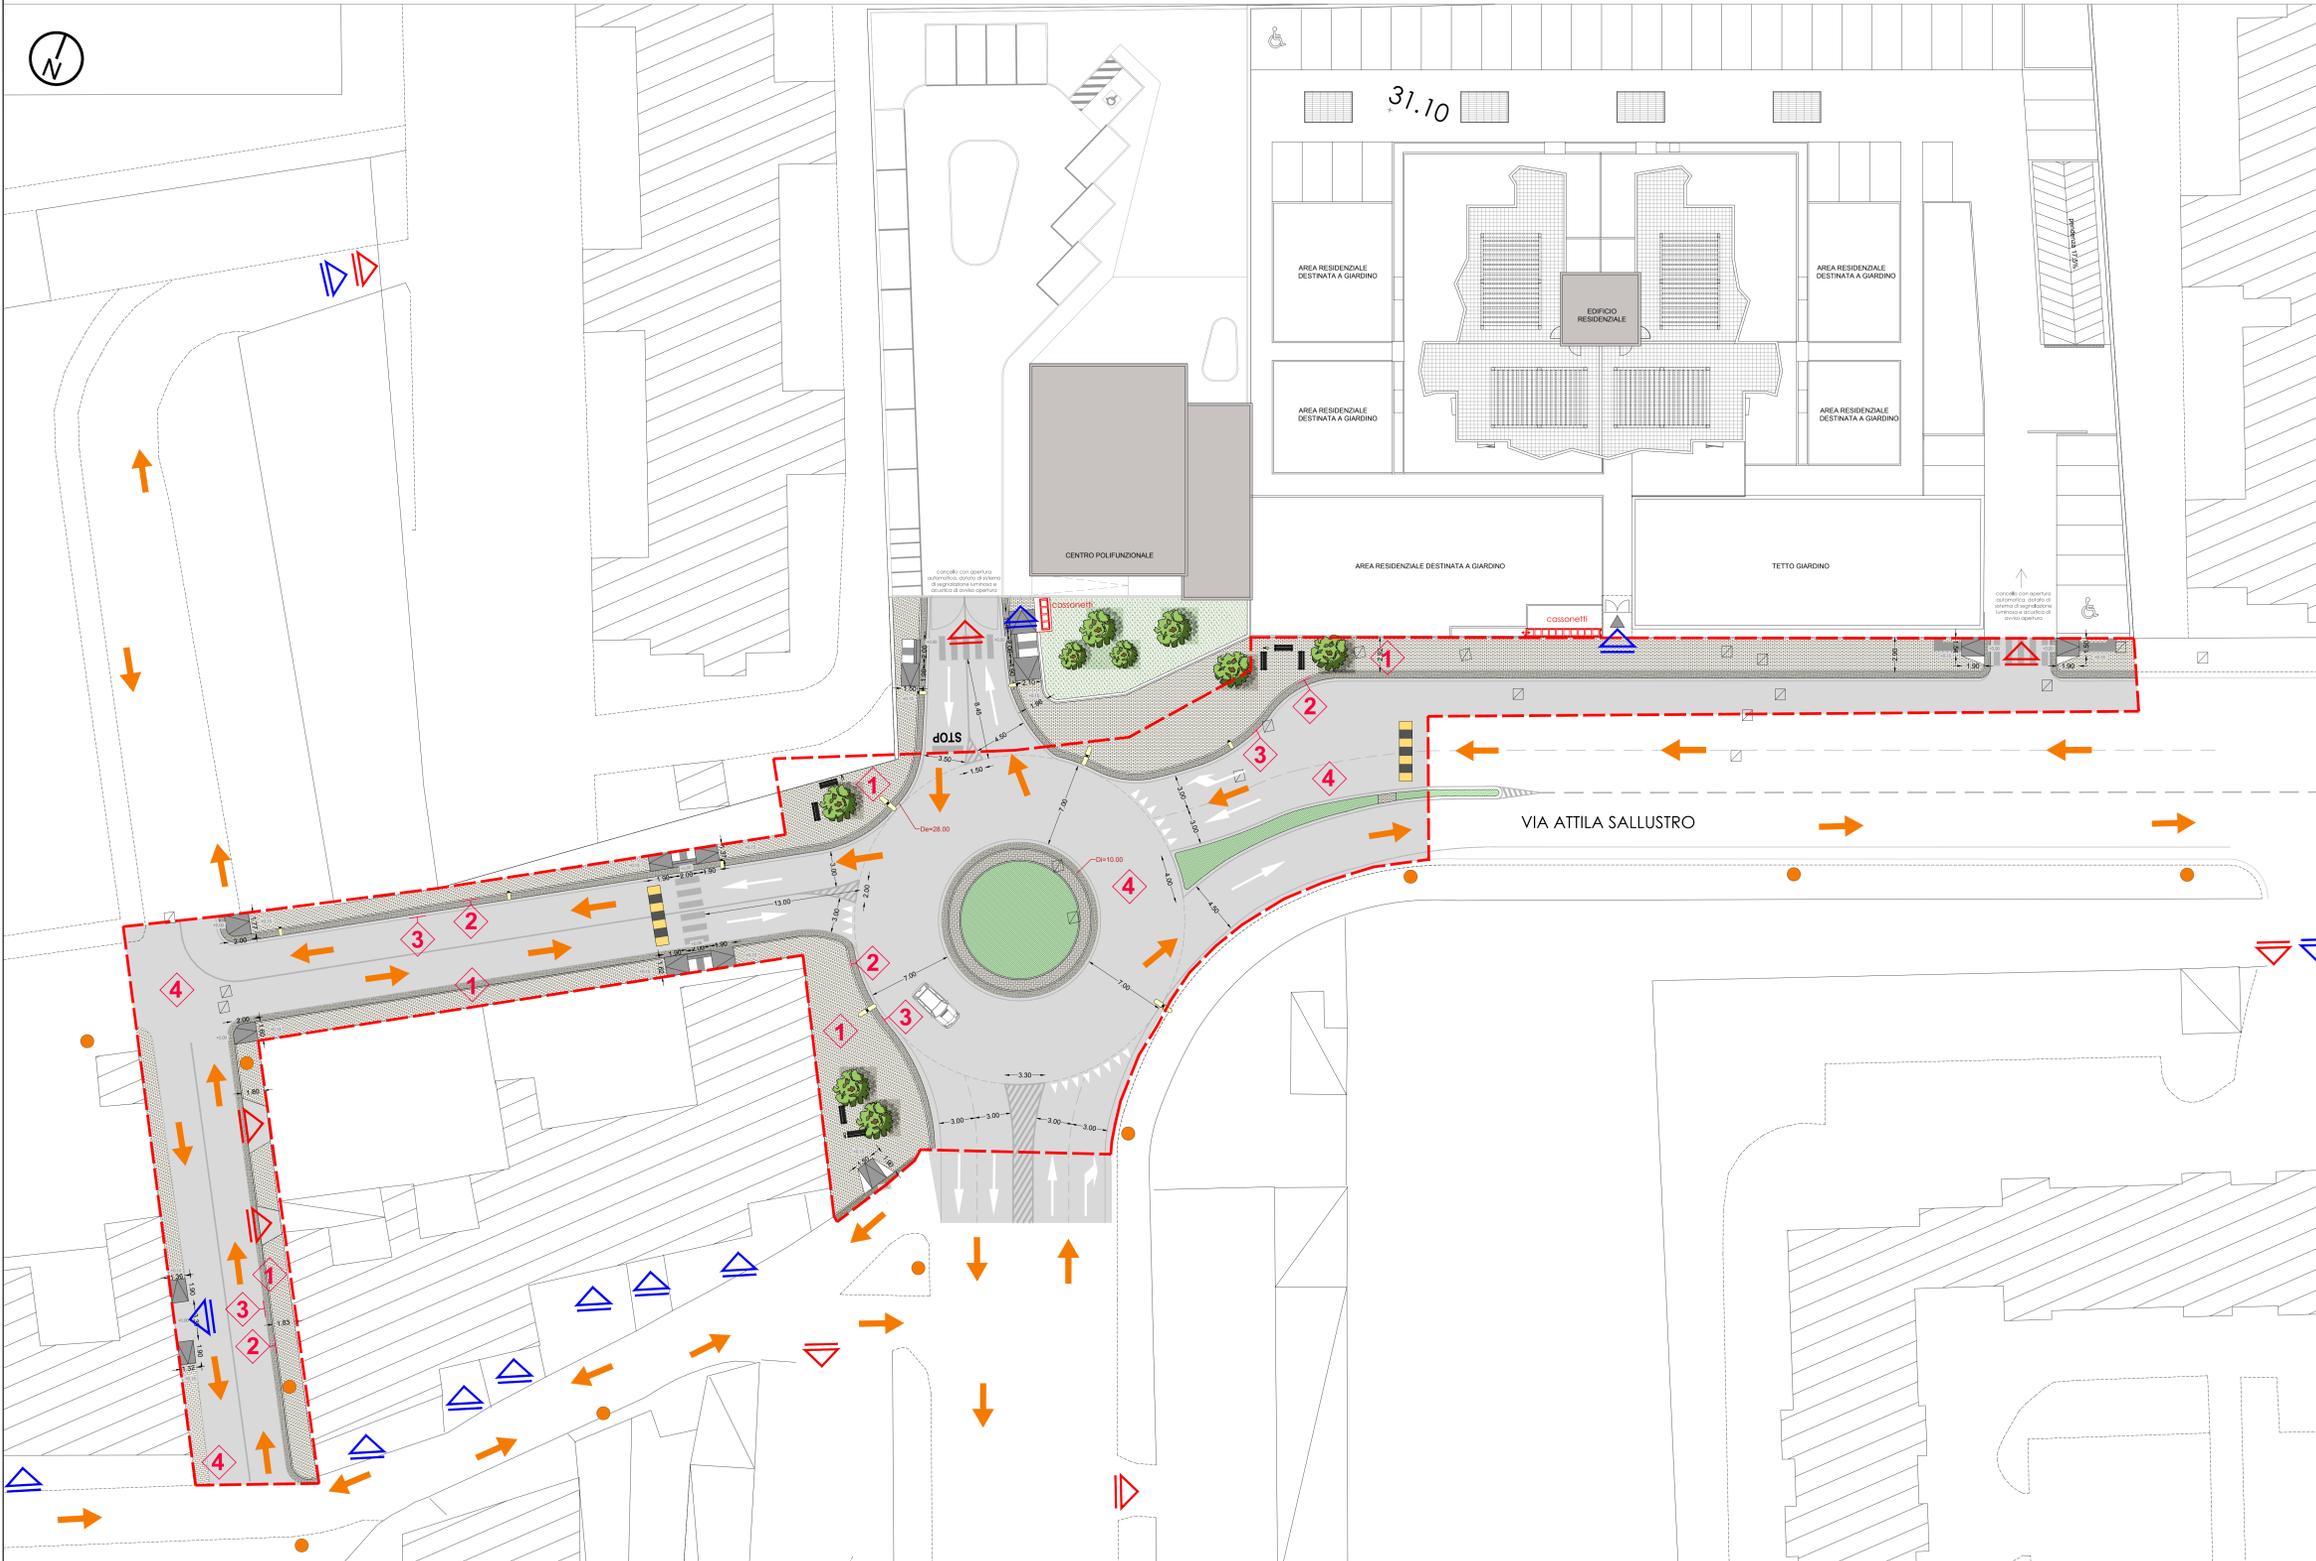

LEGENDA DEI MATERIALI

PERCORSI PEDONALI

- 1** Masselli in asfalto
- 2** Cordoni in pietra lavica
- 3** Zanella in basolato

PERCORSI CARRABILI

- 4** Strato di usura in conglomerato bituminoso

LEGENDA ELEMENTI DI ARREDO URBANO

- Panchina modulare
- Cestino portarifiuti
- Nuove alberature

LEGENDA ACCESSI

- Pedonale
- Carrabile

- Palo pubblica illuminazione singolo Nuova installazione
- Palo pubblica illuminazione doppio Nuova installazione
- Palo pubblica illuminazione esistente
- Rallentatori di velocità
- Aiuola
- Viabilità

scala 1:200

Masselli in asfalto



1

Cordoni in pietra lavica



2

Zanella in basolato



3

Strato di usura in conglomerato bituminoso



4

Panchina modulare



Cestino portarifiuti



Palo pubblica illuminazione



COMUNE DI NAPOLI
 SERVIZIO PIANIFICAZIONE URBANISTICA ATTUATIVA
 Municipalità 6 - Ponticelli, Barra, S. Giovanni a Teduccio
PROGETTO DEFINITIVO
 OPERE DI URBANIZZAZIONE PRIMARIA
 CONNESSE AL PIANO URBANISTICO APPROVATO CON
 DELIBERA DI GIUNTA COMUNALE N.1185 DEL 15.12.2011
 VIA SALLUSTRO PONTICELLI-NAPOLI



Committente: **ABBATE COSTRUZIONI e AMBIENTE Srl**
 Via Pozzo Centro Direzionale 16 E3 snc
 80143 - Napoli
 e-mail: abbatecostruzioni@pec.it

Progettazione: **Arch. Michela Genovese**
 C.O.P.E.C. S.r.l.
 Costruzioni Opere Edili Civili S.r.l.
 Via San Giacomo 40
 80133 Napoli
 e-mail: copec@pec.it

DETTAGLI DEL PROGETTO: VIABILITA' ROTATORIA, VIABILITA' STRADA NUOVA, VIABILITA' STRADA ESISTENTE

REV	DATA	SOFTWARE	SCALA
1	APRILE 2020	AUTOCAD/PRIMS-CERTUS-MANTUS	1:200
NOME FILE: PD-L1-12		PD	U 12