



PIANTA CARPENTERIA PRIMO IMPALCATO A Q. 2.35 (rapp. 1:50)

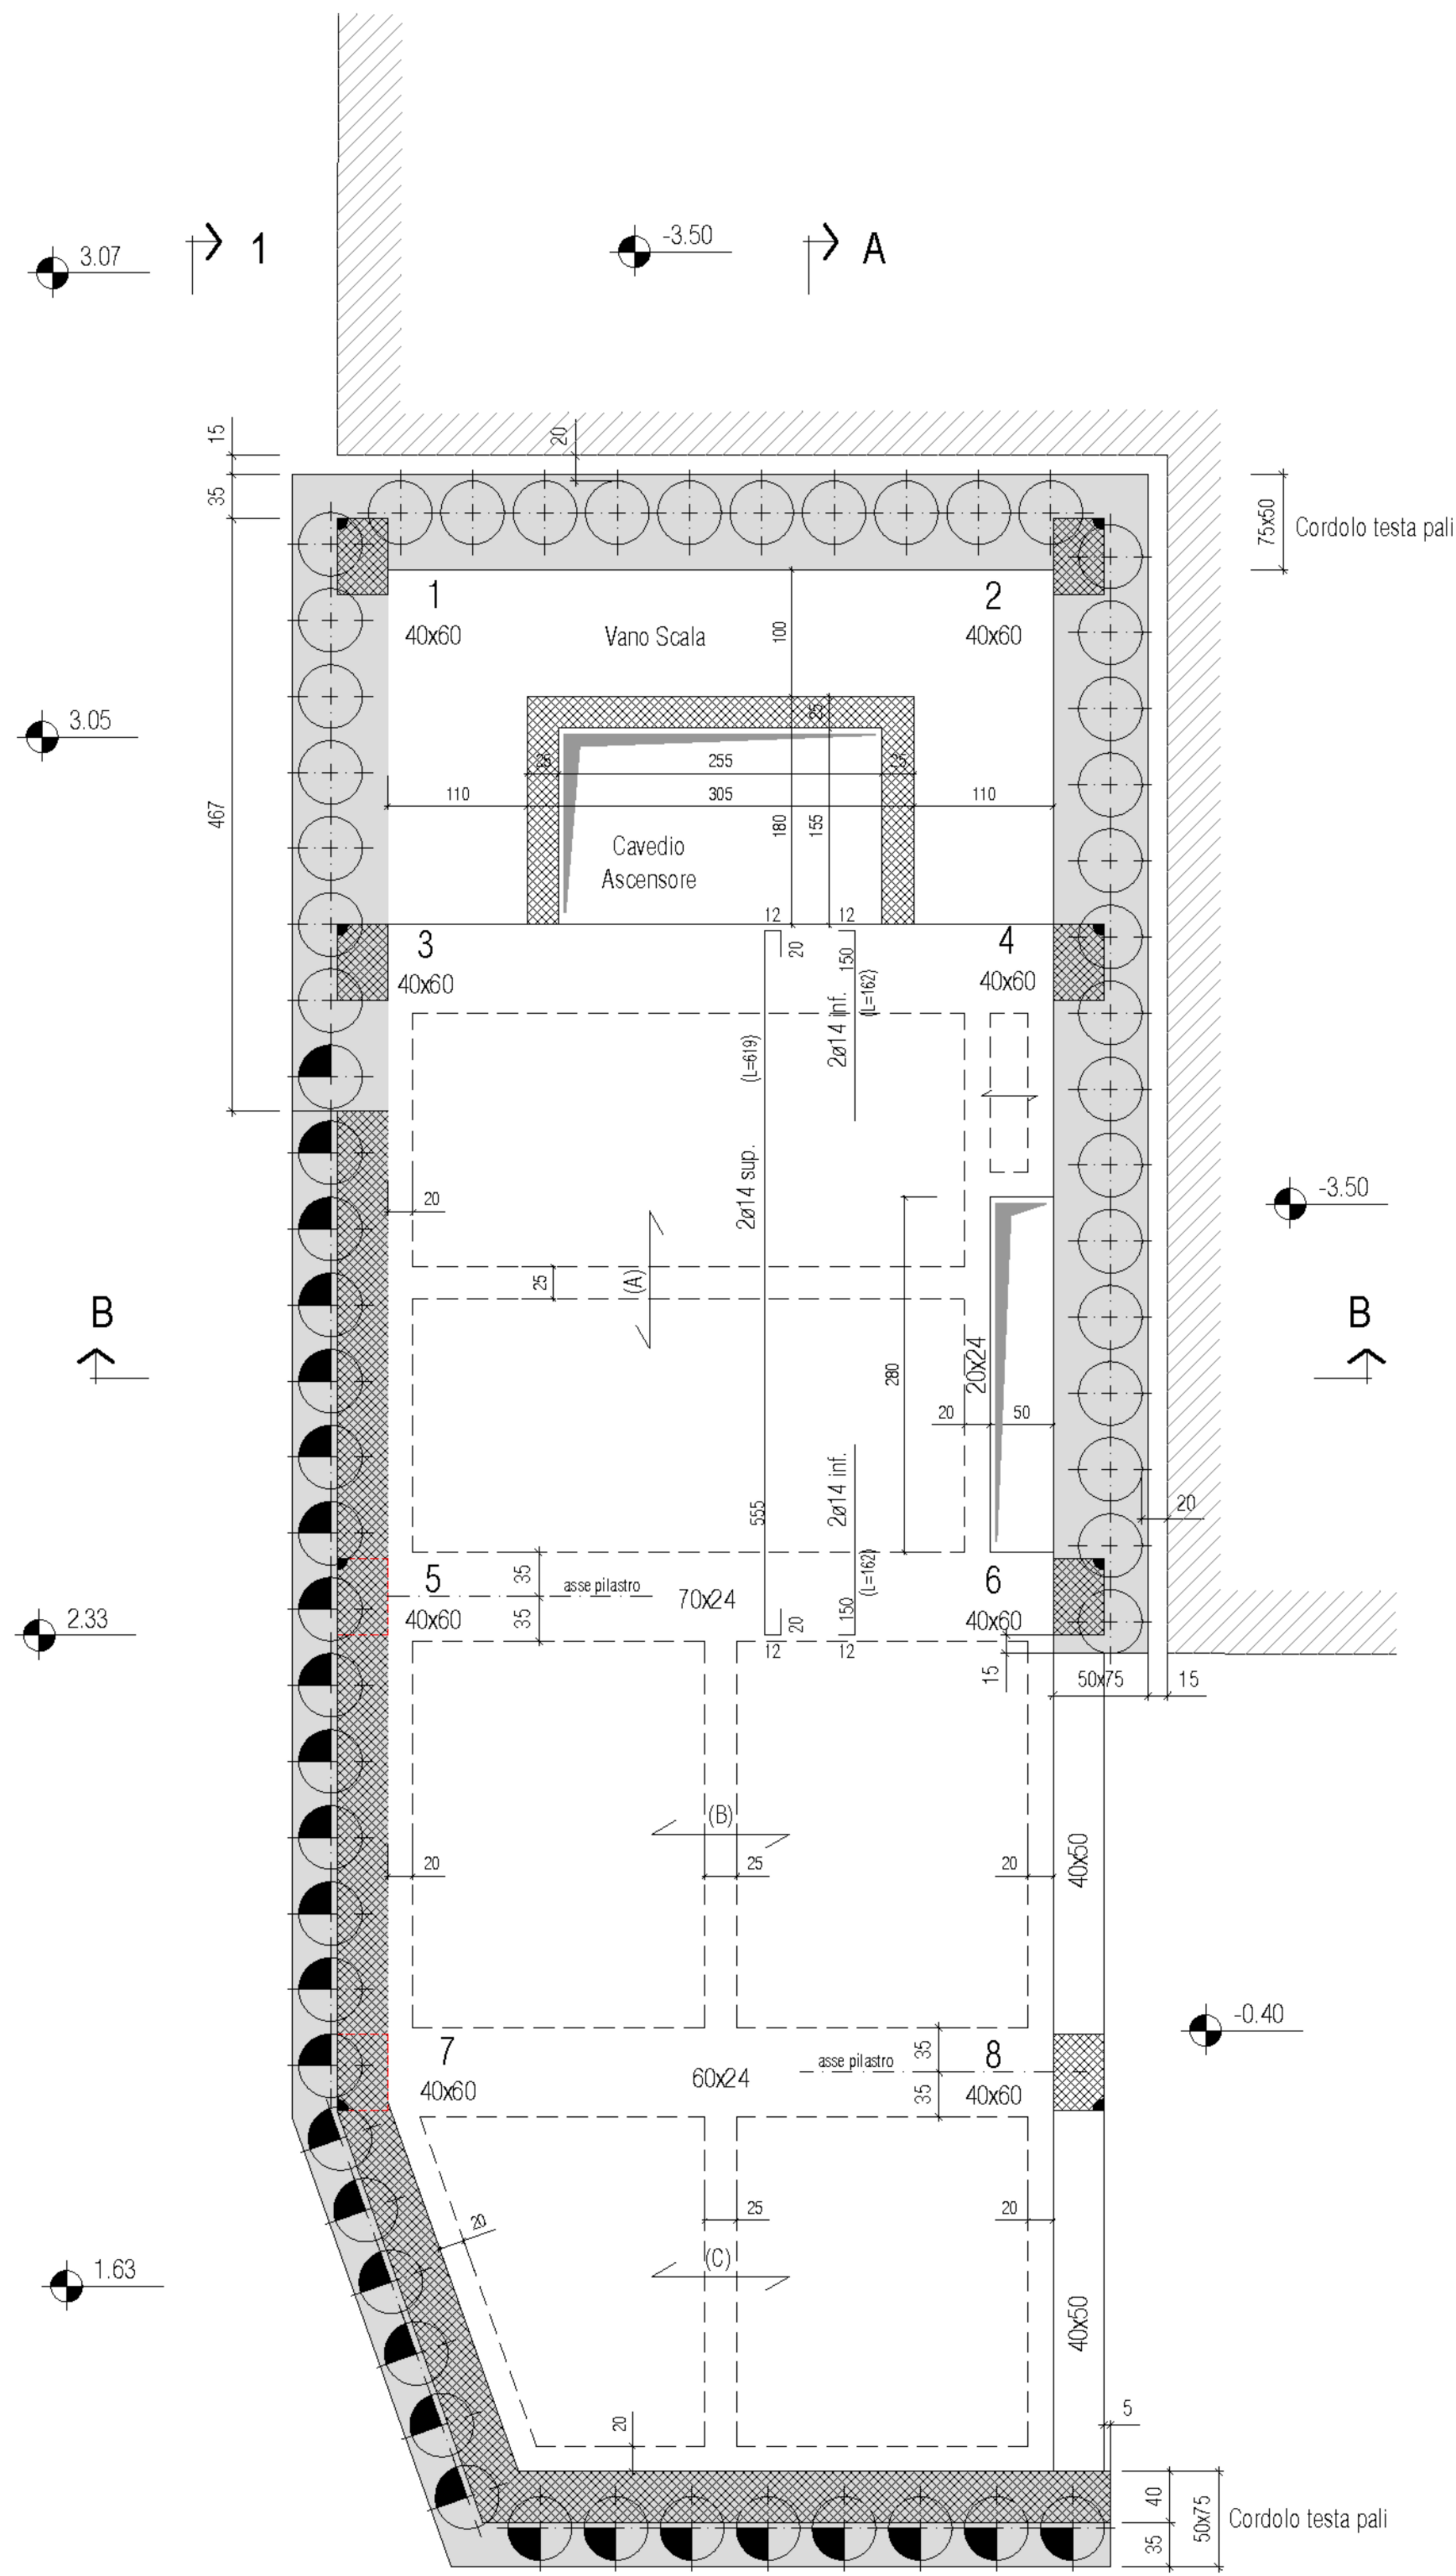


Armatura aggiuntiva travetto tipo (campo B)

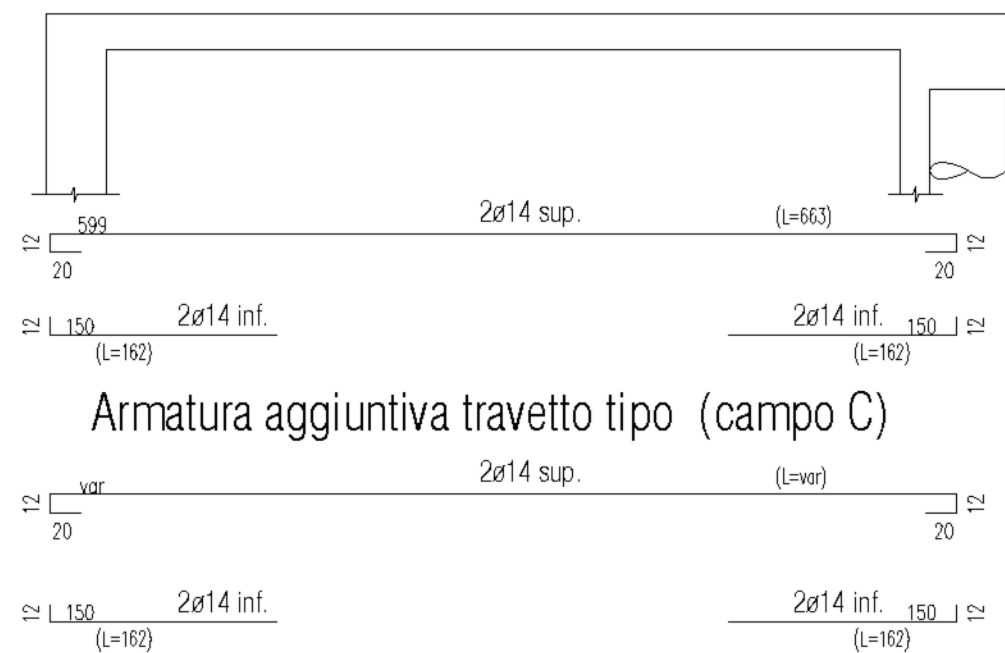


Armatura aggiuntiva travetto tipo (campo C)



PIANTA CARPENTERIA IMPALCATO TIPO (rapp. 1:50)

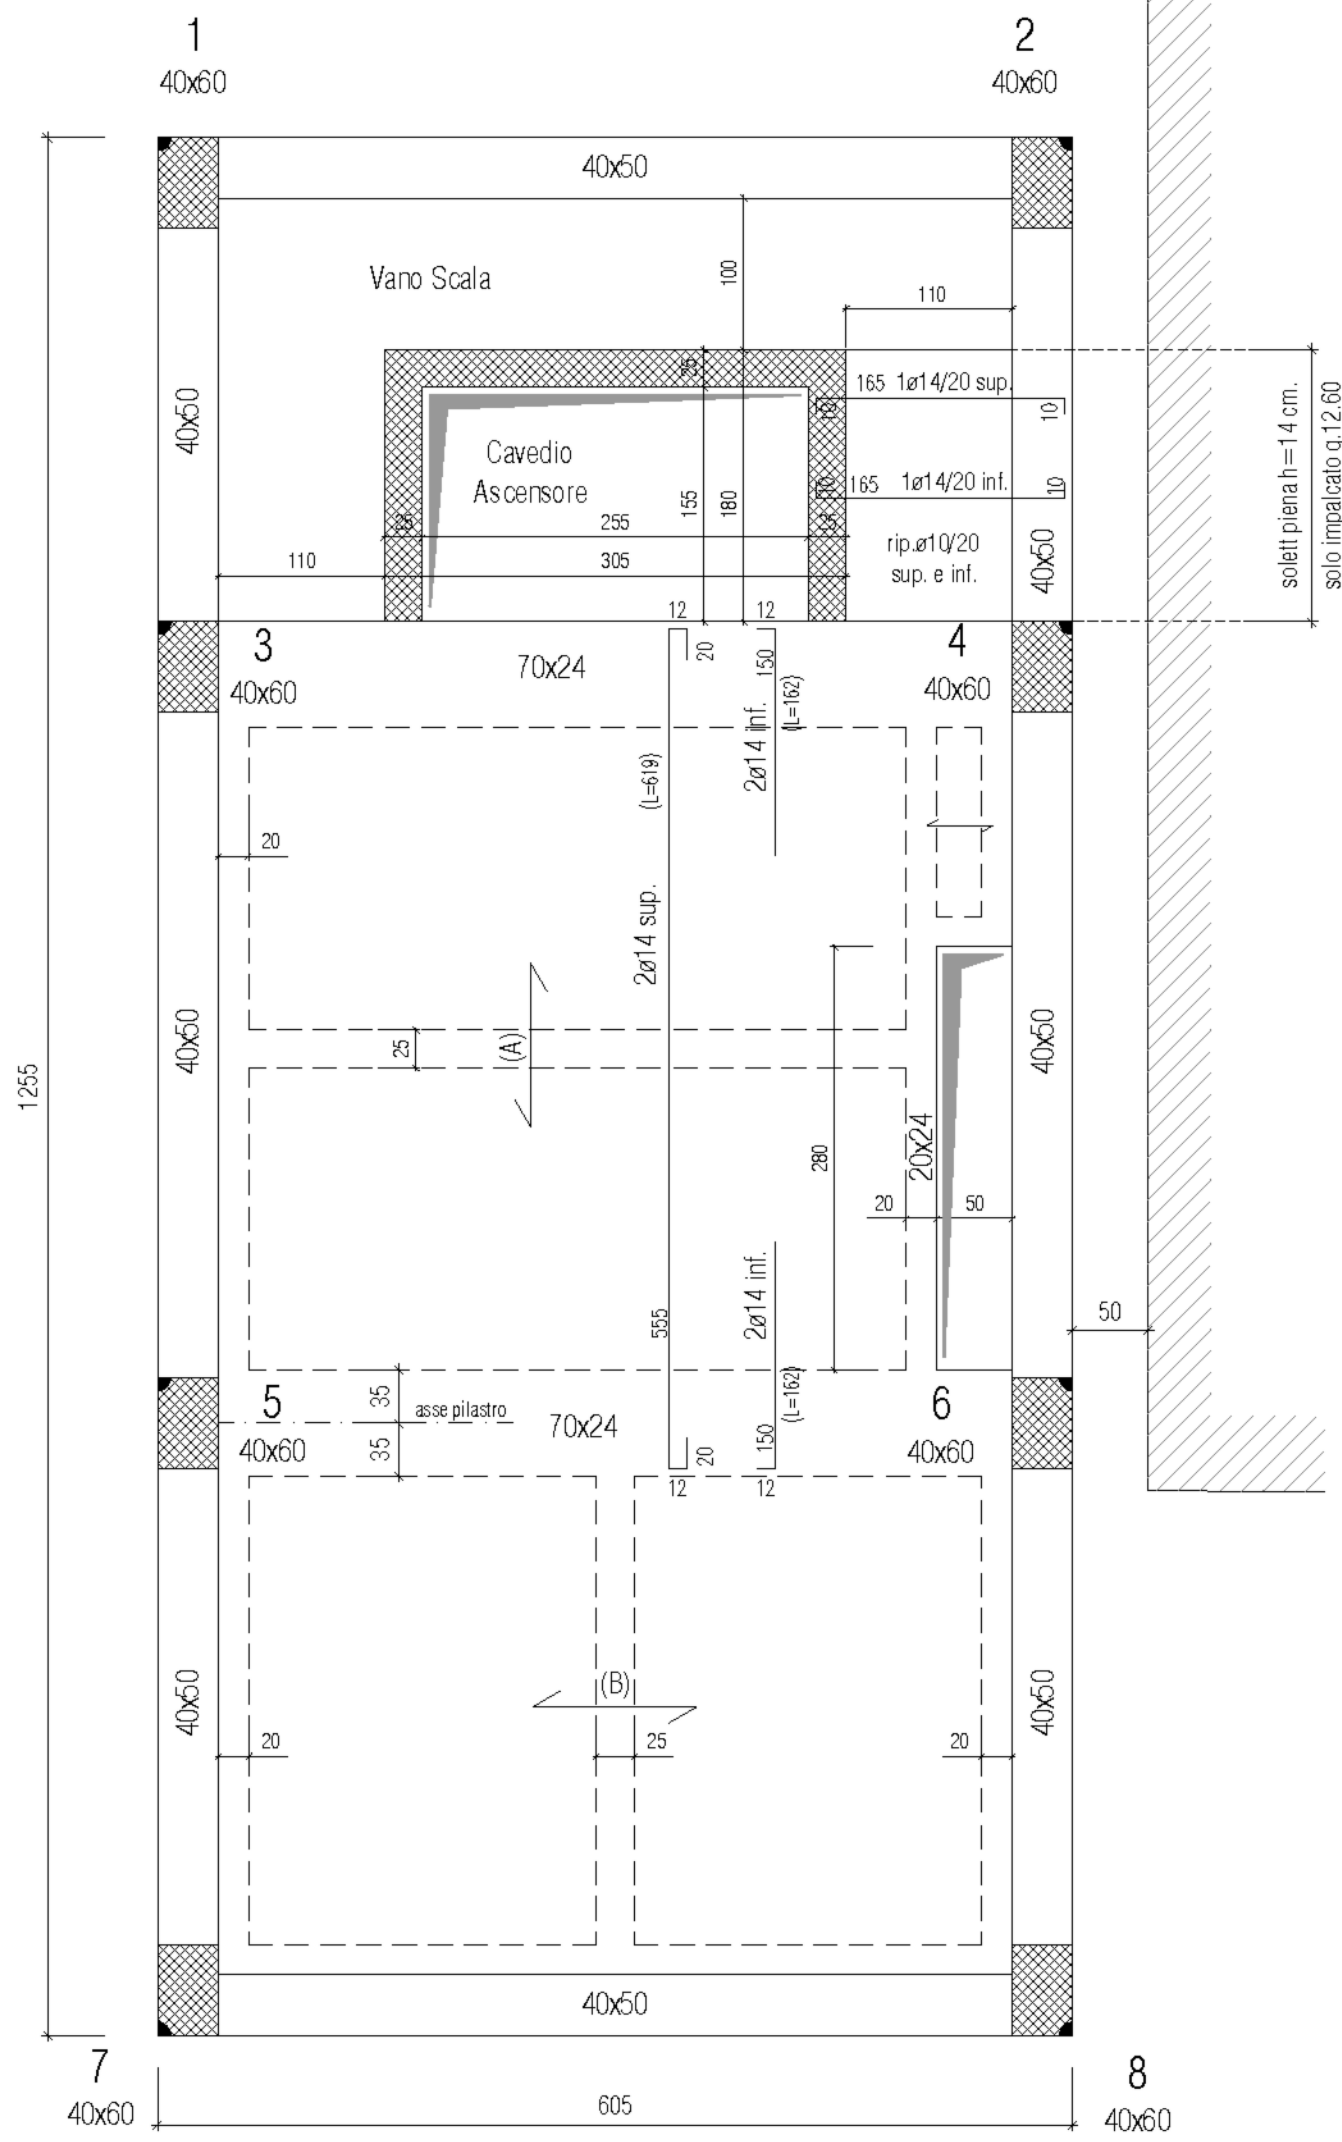


Armatura aggiuntiva travetto piano tipo (campo B)



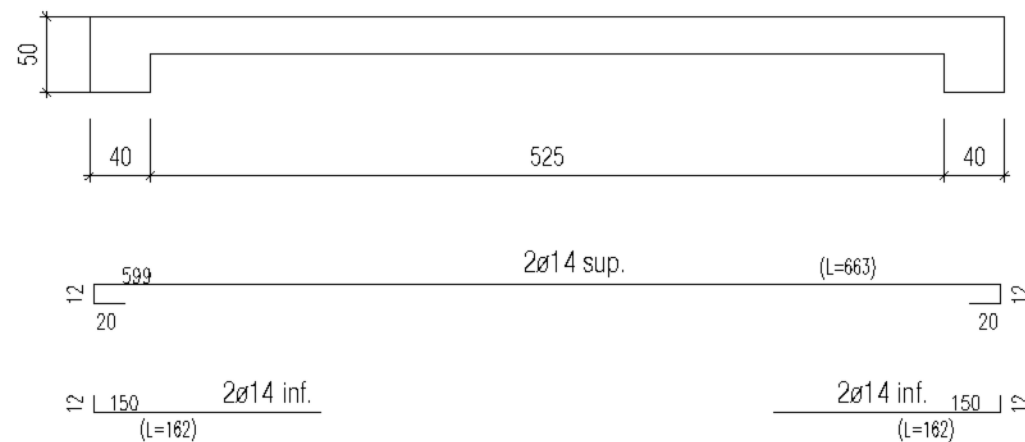


N.B.: PER SEZIONI A - A, B - B, PROSPETTO 1 - 1 VED. ES.ST.G.02

PIANTA CARPENTERIA IMPALCATO DI COPERTURA (rapp. 1:50)

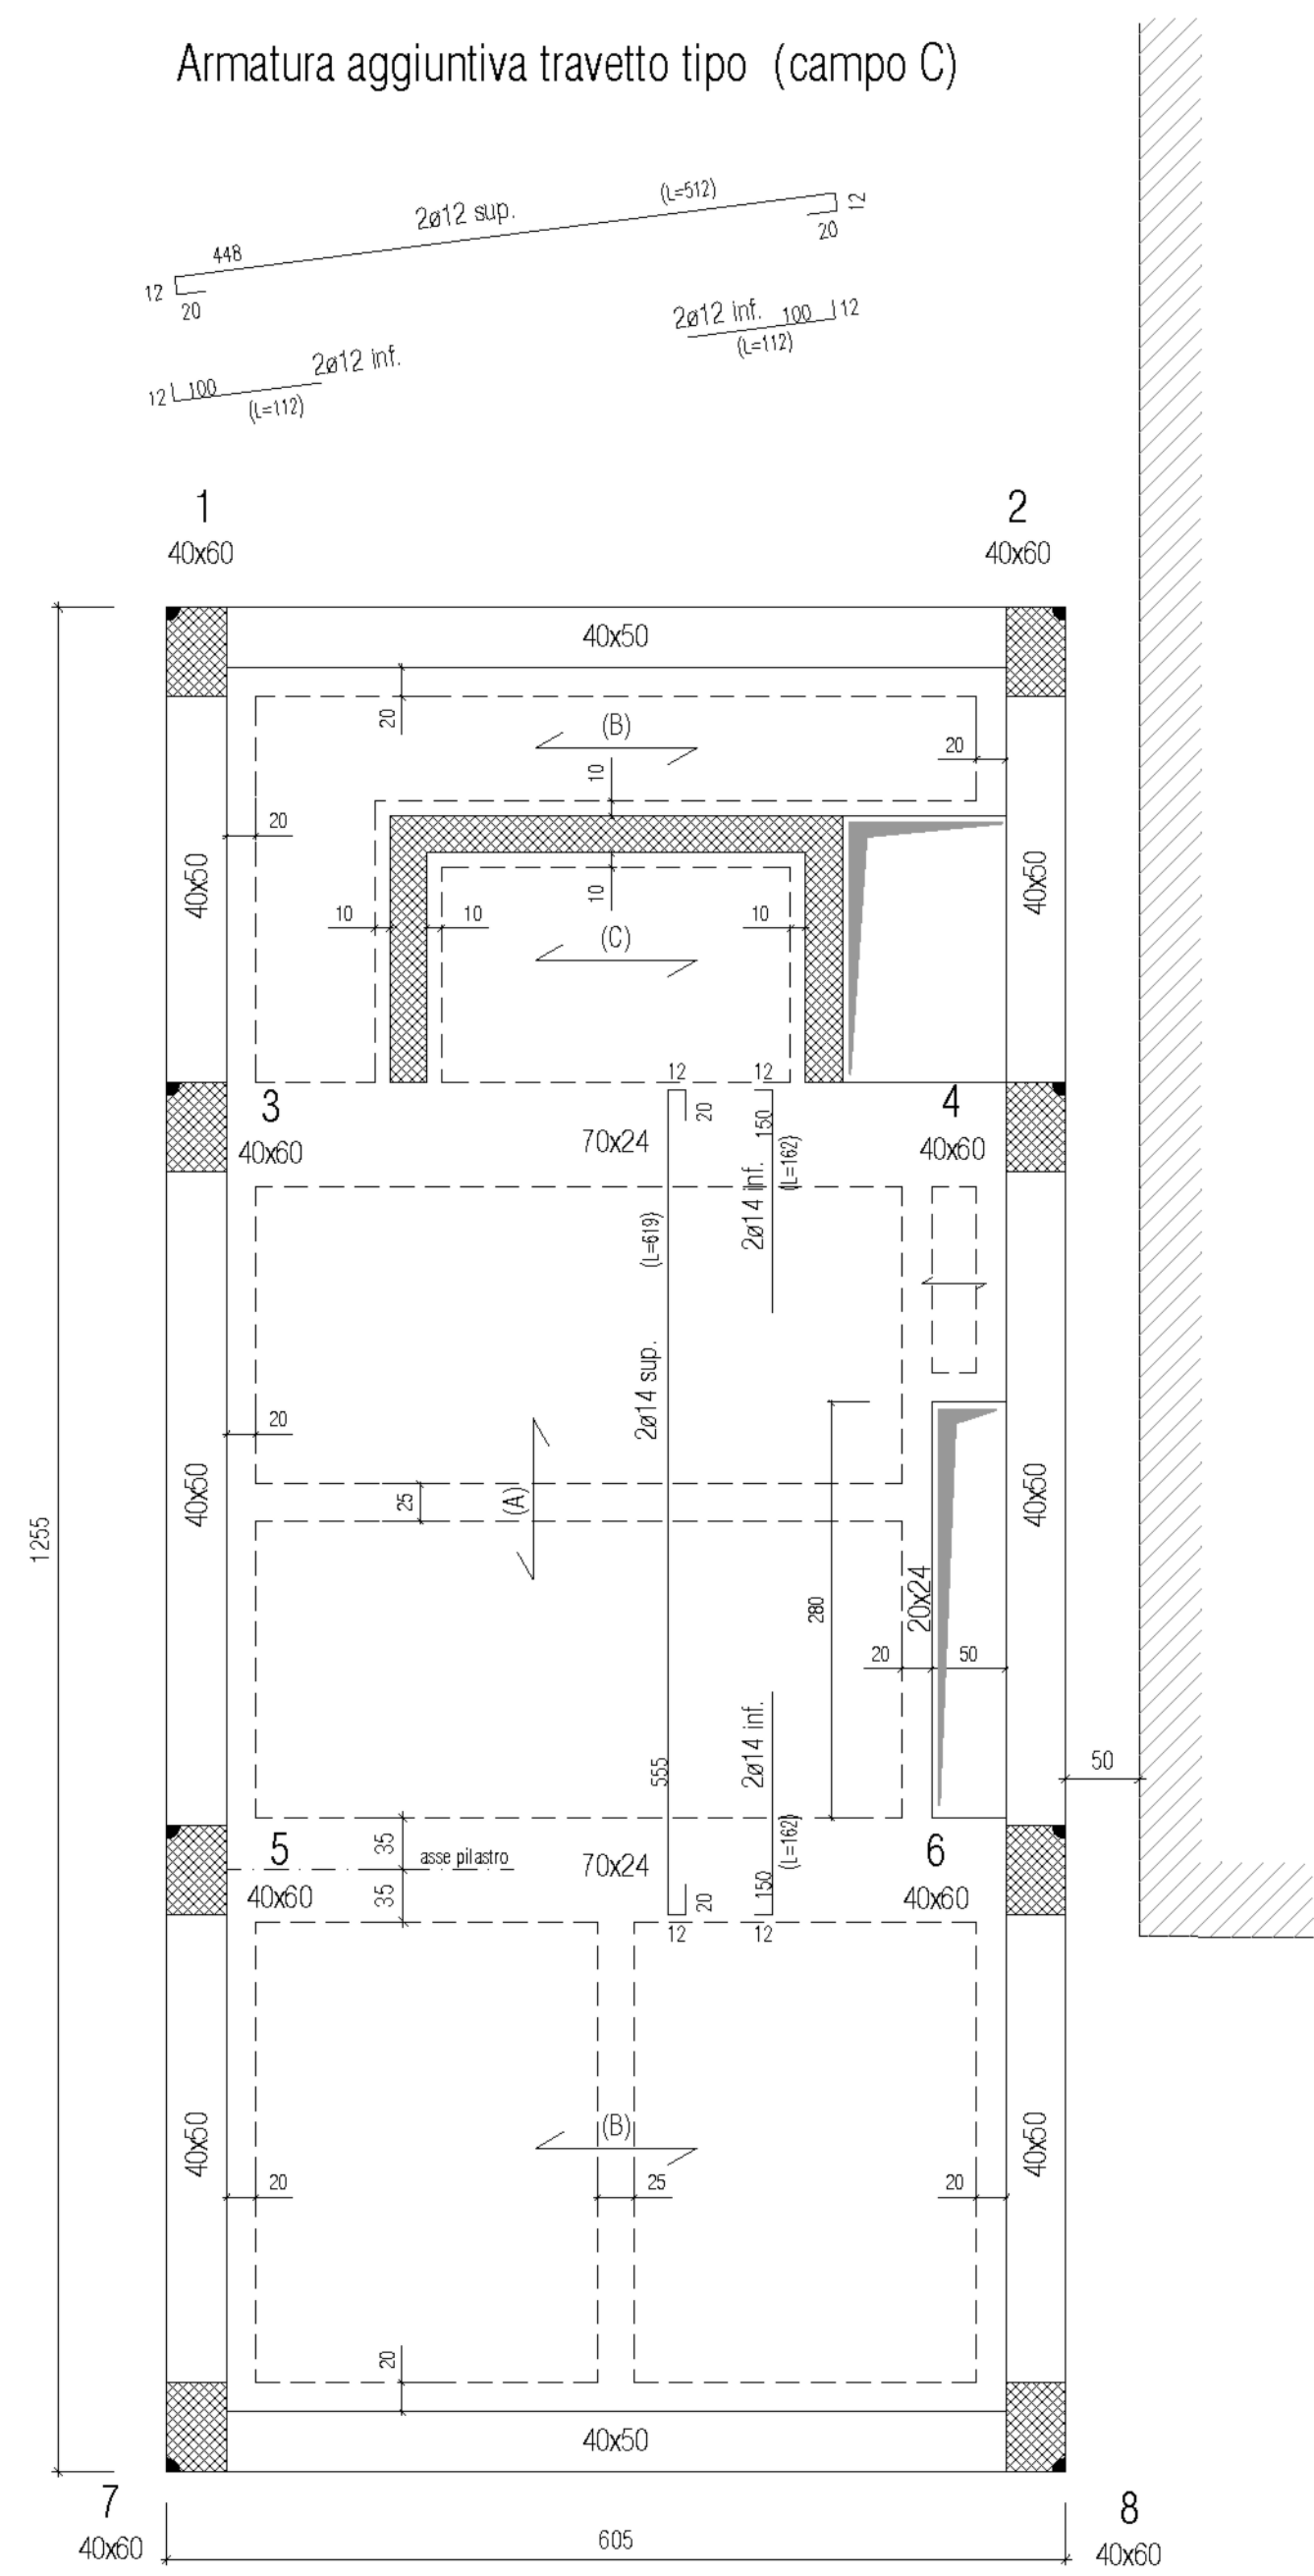

Armatura aggiuntiva travetto copertura (campo B)

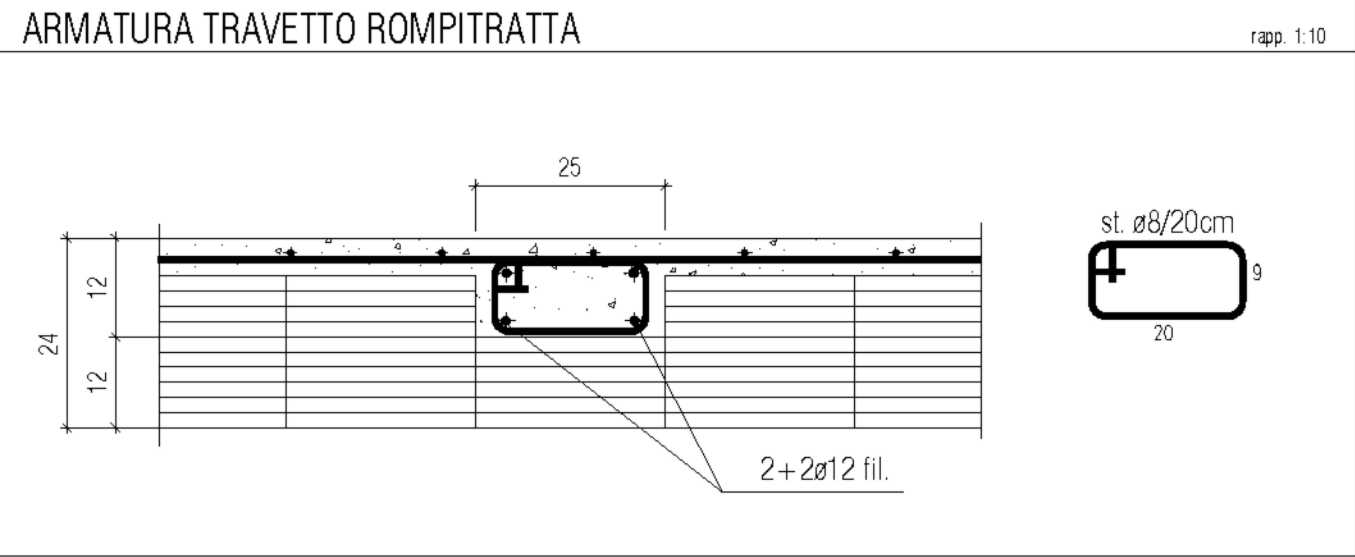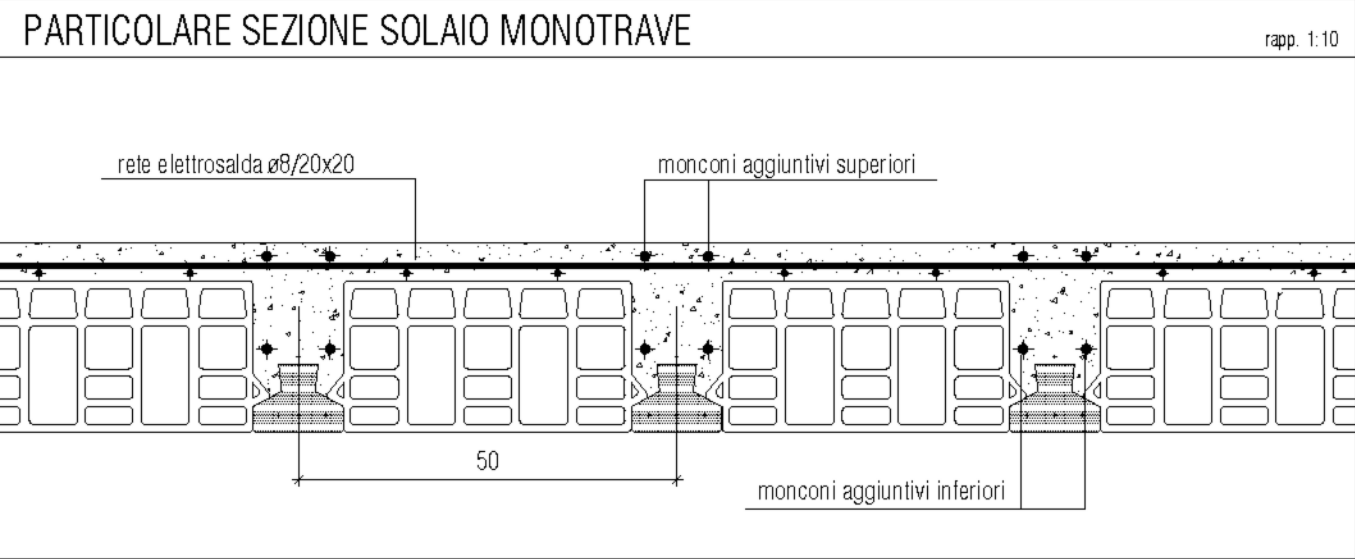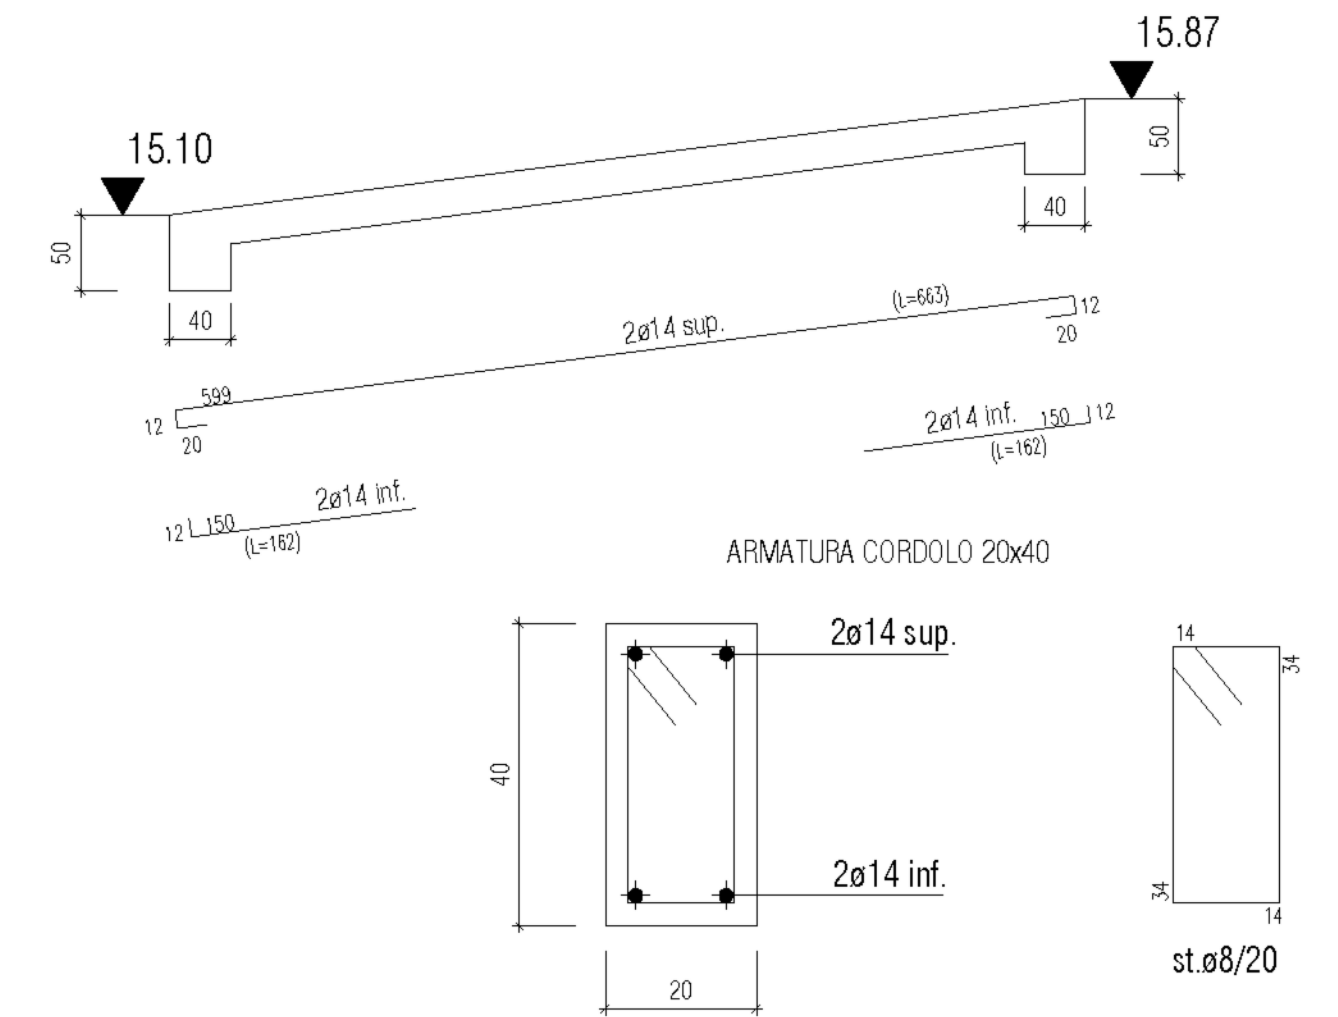

CARATTERISTICHE DEI MATERIALI

TRAVI, PILASTRI, PARETI E SOLETTE	CALCESTRUZZO	-Classe di resistenza a compressione	C 28/35
		-Classe di esposizione	XC1
		-Classe di consistenza (abbassamento cono)	S4
		-Massimo rapporto A/C	≤ 0,60
		-Dimensione massima degli inerti (mm)	25
		(per interferi inferiori a 35 mm)	20
NOTE GENERALI	ACCAIO	-Acciaio in barre (controllato, saldabile)	B450C
		-Copritratto minimo (mm)	30
		TRAVETTI PREFABBRICATI PER SOLAIO :	
		TRAVETTI: Solaio monotrave 9x12 - interasse 50cm - H=20+4cm	






COMUNE DI NAPOLI

ATTREZZATURA AD USO PUBBLICO
Art. 56 N.T.A. del P.R.G. di Napoli - D.G.C. n° 1882/2006 - e smi
PORZIONE DI IMMOBILE VIA MONTEDONZELLI 46/48 - NAPOLI
Approvazione Fattibilità FASE I - D.G.C. n° 483 del 29.12.2020









PROGETTO ESECUTIVO

PROPRIETÀ E PROPONENTE: CONCRETA SVILUPPO R.L.			
ELABORATO : ST - STRUTTURE Impalcati: Pianta carpenterie, particolari e armature travetti			
ELABORATO : ES.ST.G.05			
FILE: ES.ST.G.05.dwg			
PROGETTAZIONE : SERVIZI INTEGRATI Ing. Nicola Salzano de Luna Arch. Maria Rosaria Salzano de Luna			
NAPOLI ELABORATO: Ottobre 2023 VISTO: Ottobre 2023 APPROVATO: Ottobre 2023			
FORMATO: A1			
ARCHIVIO: 06/17 - 470			
A TERMINE DI LEGGE CI RISERVIAMO LA PROPRIETÀ DI QUESTO ELABORATO CON DIVIETO DI RIPRODURLO RENDENDOLO NOTO A TERZI ANCHE PARZIALMENTE SENZA NOSTRA AUTORIZZAZIONE			

ARMATURA TRAVI IMPALCATO PIANO TIPO

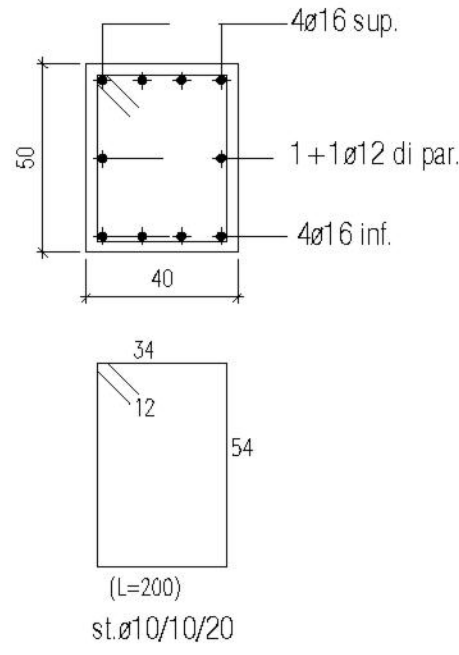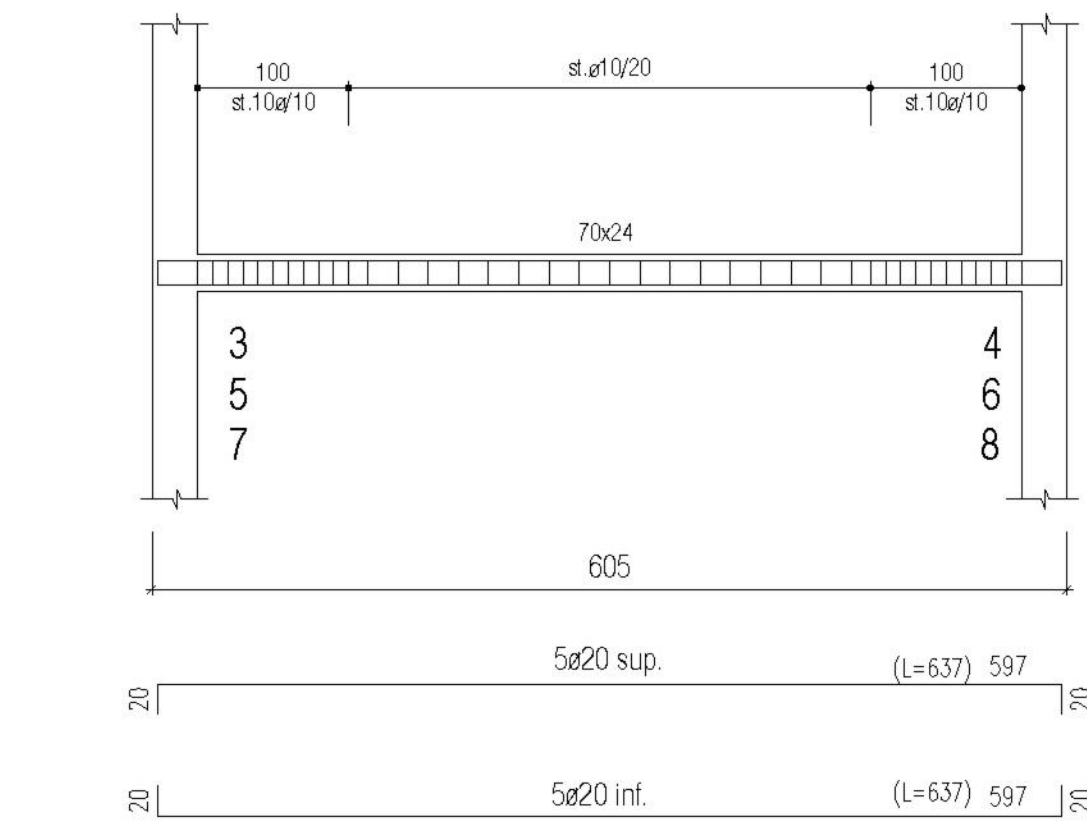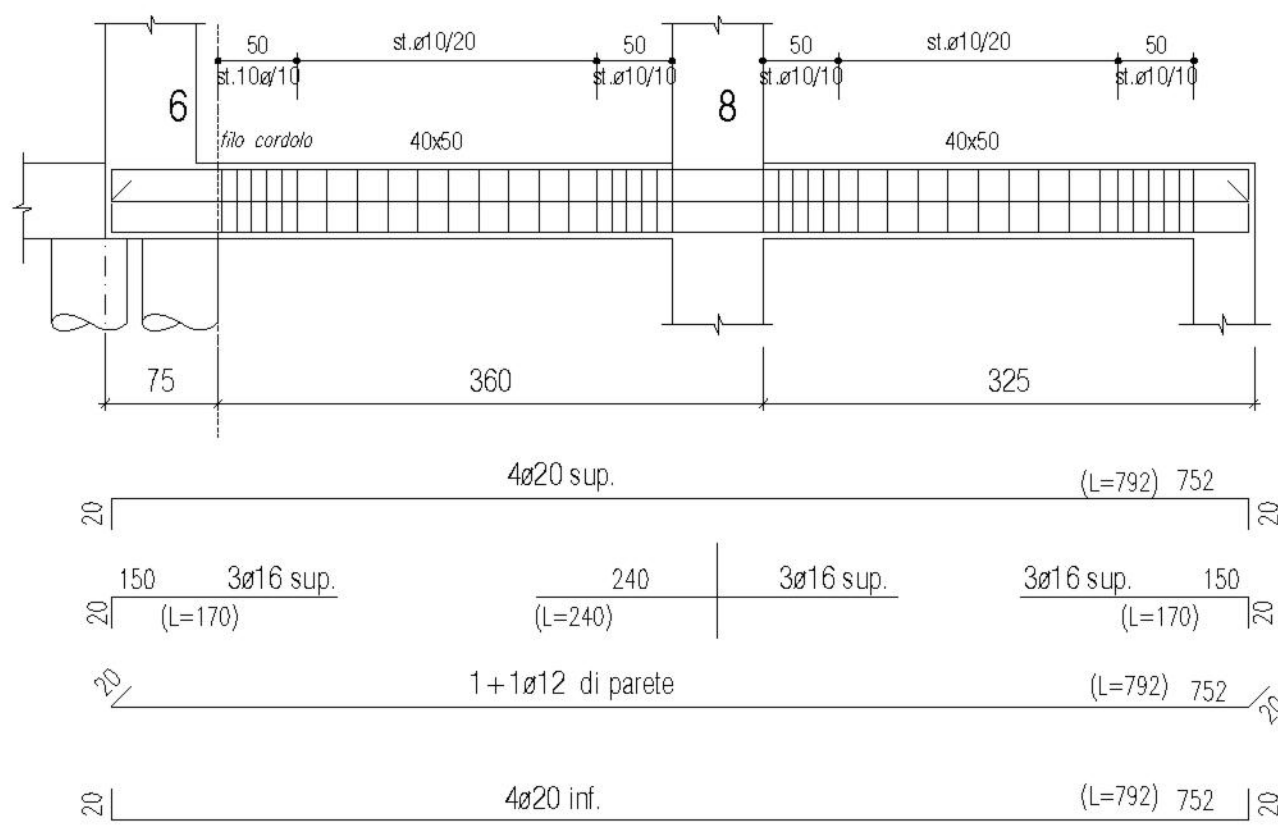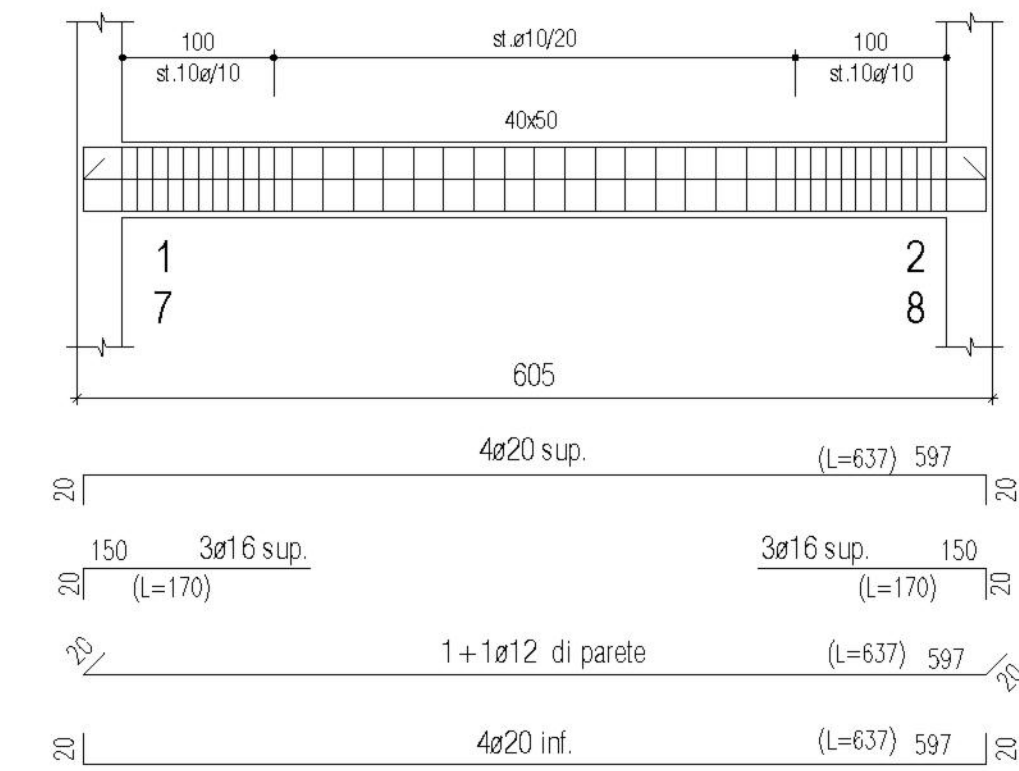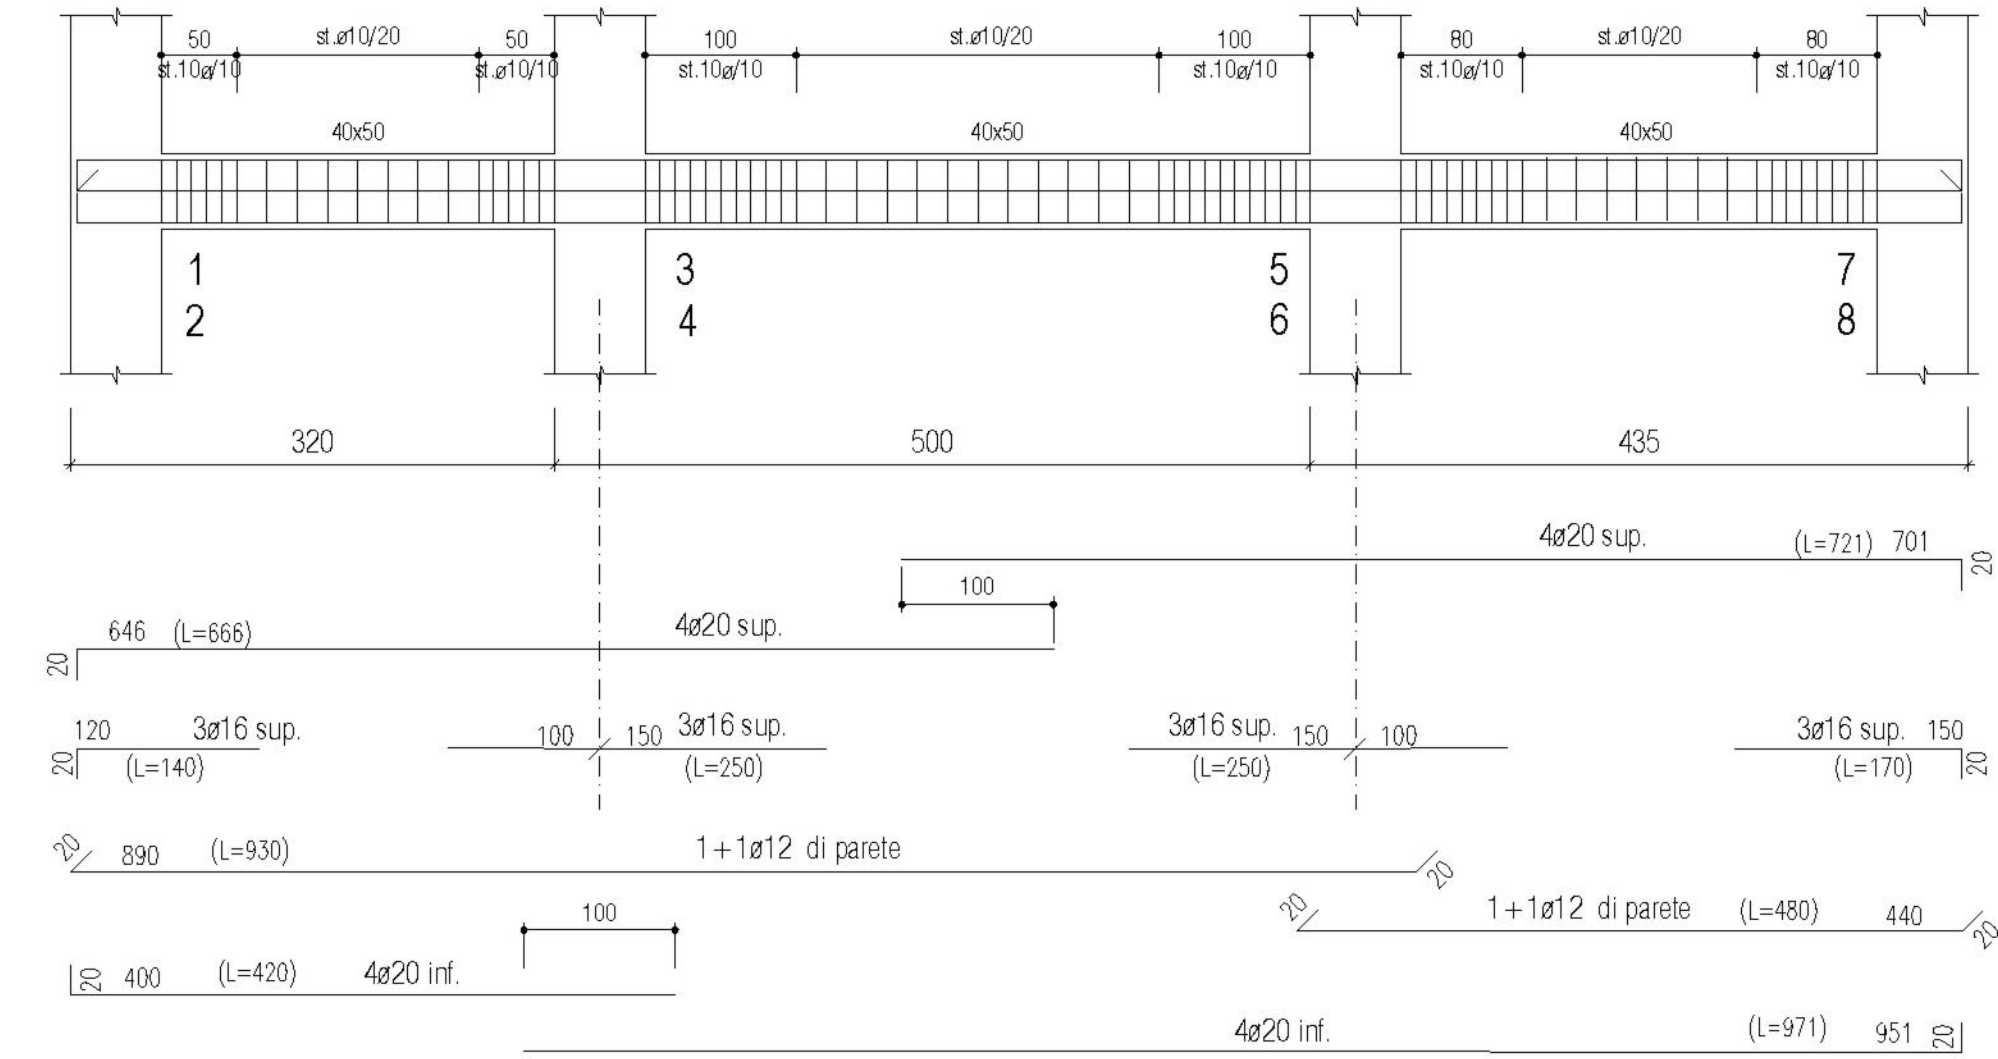

ARMATURA TRAVI IMPALCATO DI COPERTURA

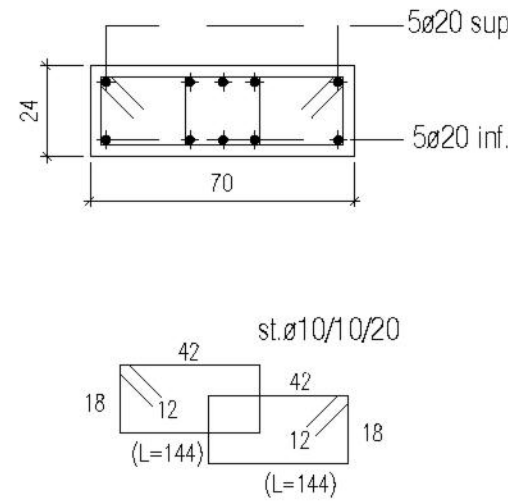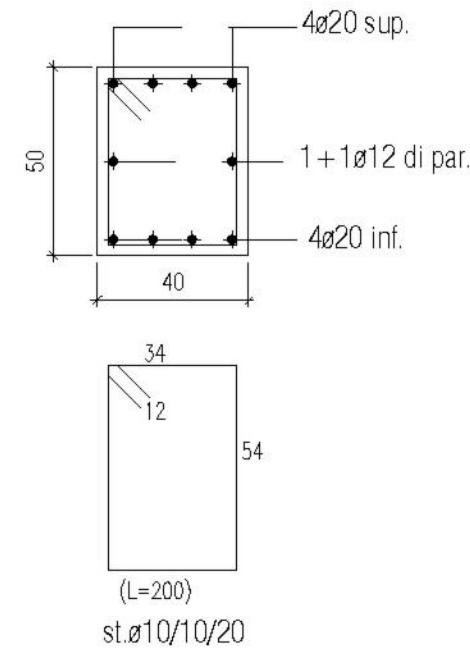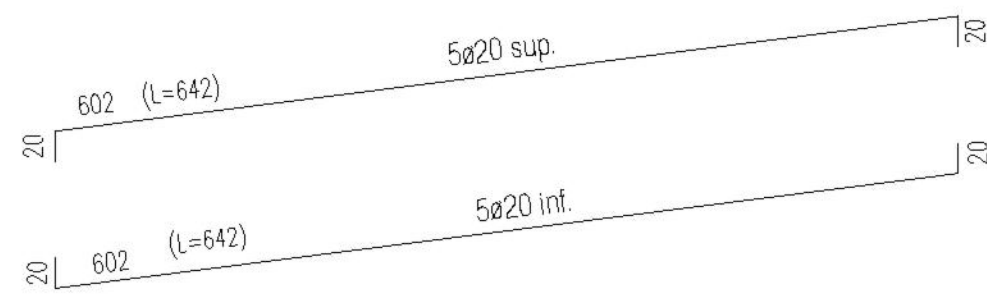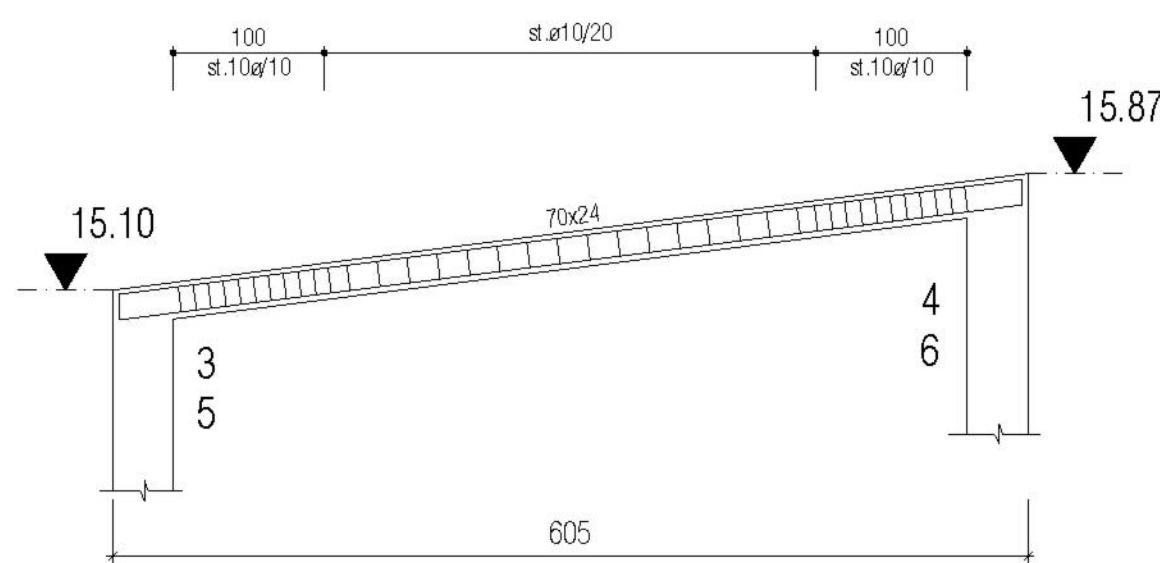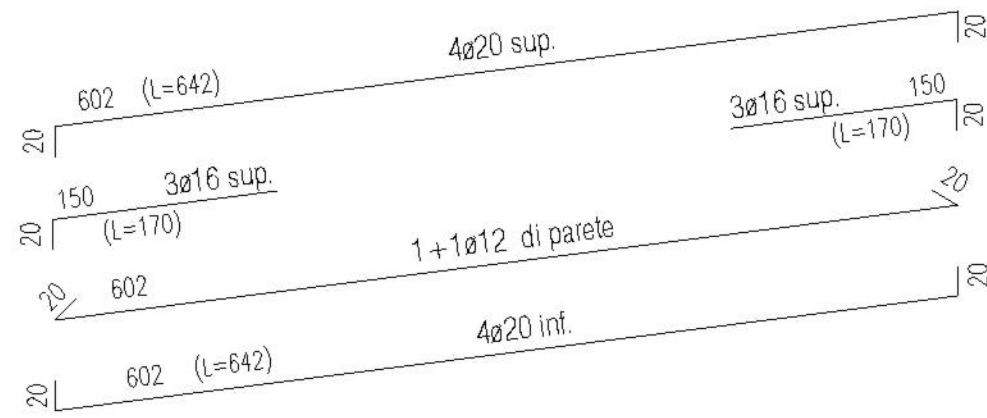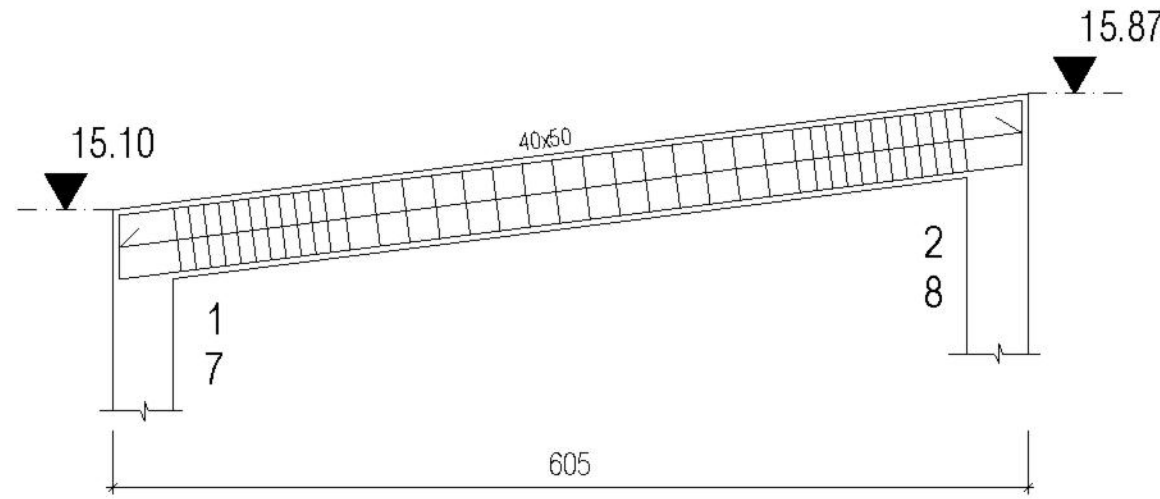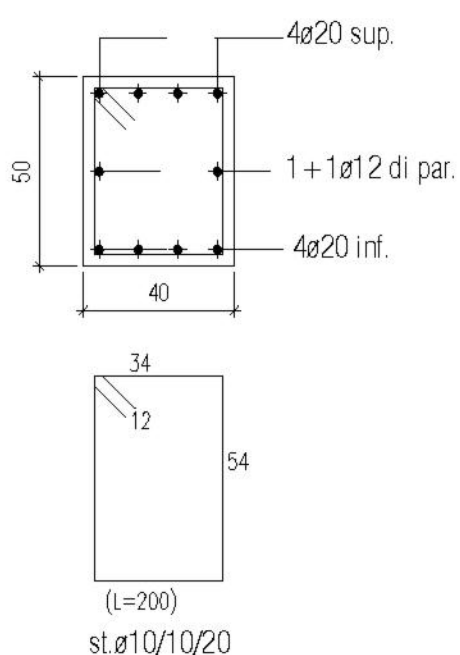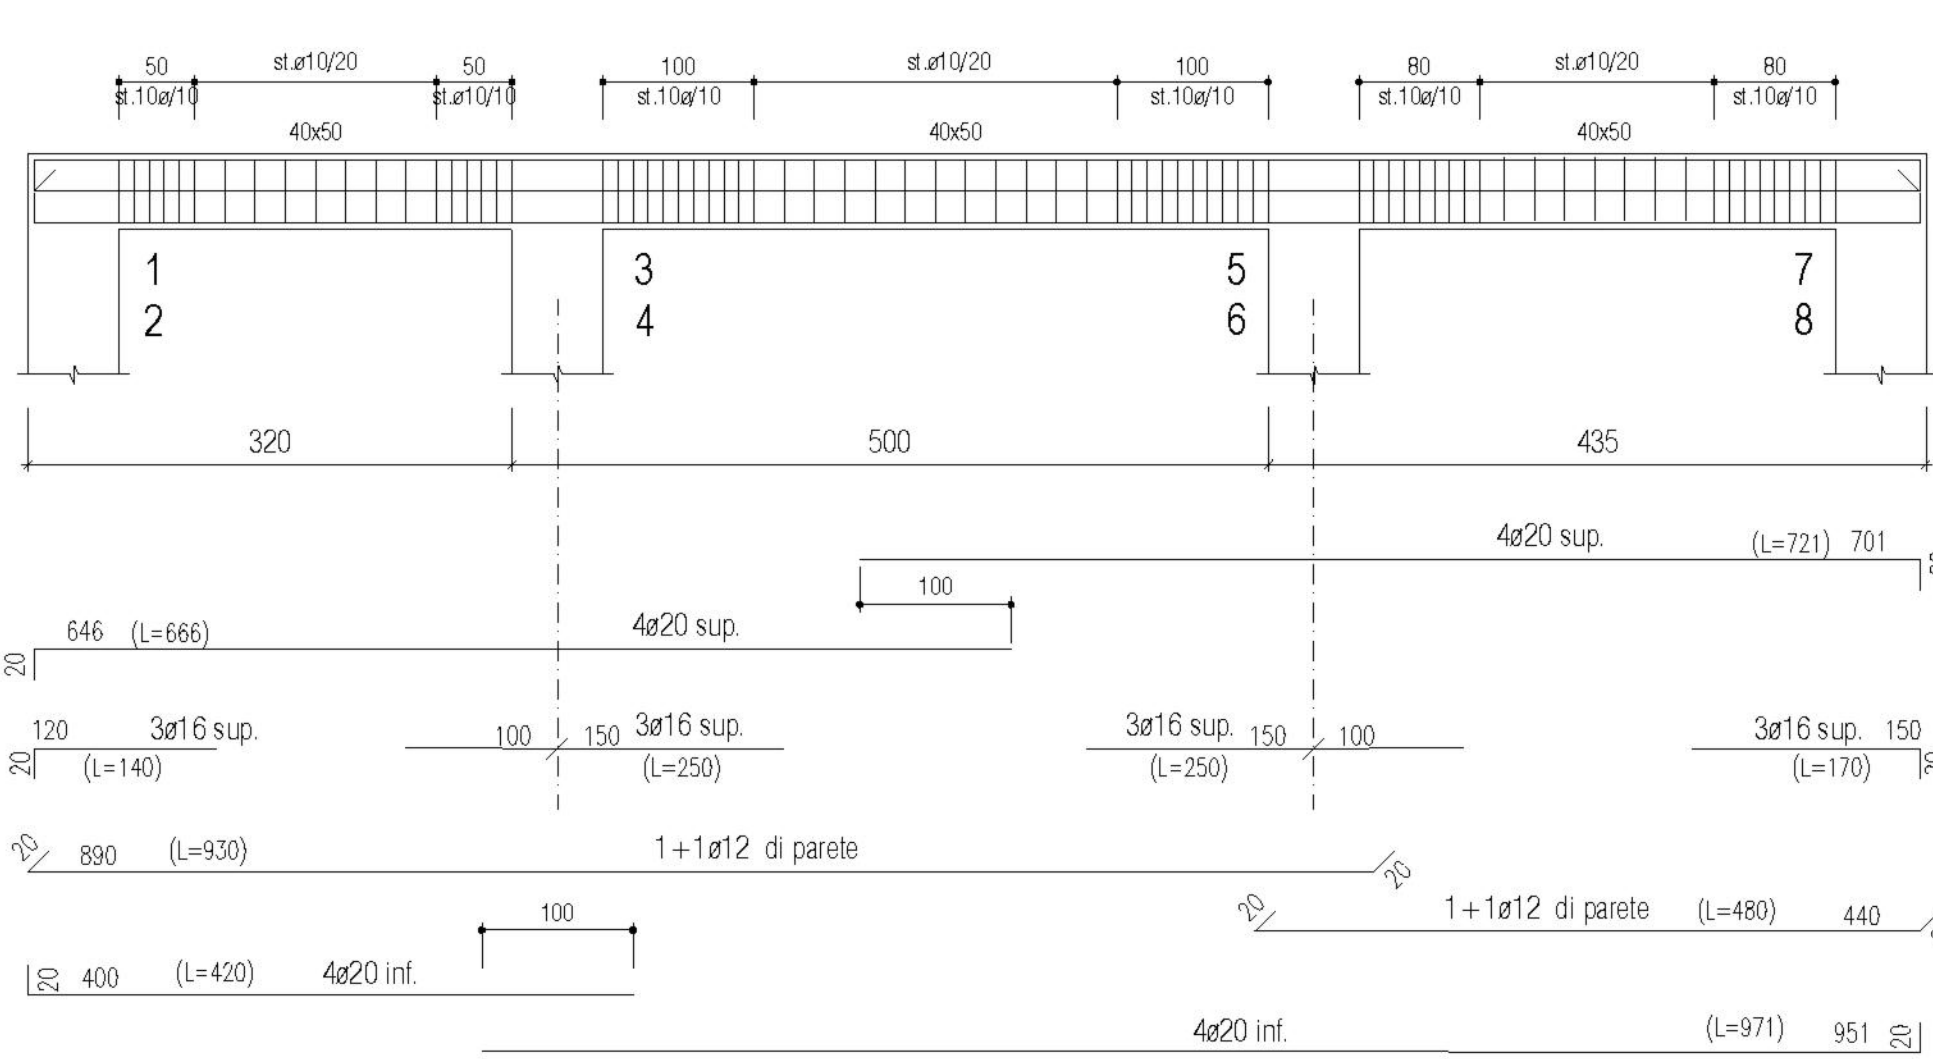

CARATTERISTICHE DEI MATERIALI

TRAVI, PILASTRI, PARETI E SOLETTE	CALCESTRUZZO	-Classe di resistenza a compressione	C 28/35
		-Classe di esposizione	XC1
		-Classe di consistenza (abbassamento cono)	S4
		-Massimo rapporto A/C	≤ 0,60
		-Dimensione massima degli inerti (mm) (per interferri inferiori a 35 mm)	25
NOTE GENERALI	ACCIAIO	-Acciaio in barre (controllato, saldabile)	B450C
		-Copriferro minimo (mm)	30
NOTE GENERALI	TRAVETTI PREFABBRICATI PER SOLAIO :	TRAVETTI:	
		Solaio monotrave 9x12 - interasse 50cm - H=20+4cm	




COMUNE DI NAPOLI

ATTREZZATURA AD USO PUBBLICO
Art. 56 N.T.A. del P.R.G. di Napoli - D.G.C. n° 1882/2006 - e smi
PORZIONE DI IMMOBILE VIA MONTEDONZELLI 46/48 - NAPOLI
Approvazione Fattibilità FASE I - D.G.C. n° 483 del 29.12.2020



PROGETTO ESECUTIVO

PROPRIETA' E PROPONENTE: CONCRETA SVILUPPO S.R.L.		SCALA: 1:50/25	
ELABORATO: ST - STRUTTURE Impalcati: Armature travi		FORMATO: A1	
ELABORATO: ES.ST.G.06		ARCHIVIO: 06/17 - 470	
FILE: ES.ST.G.06.dwg		PROGETTAZIONE: SERVIZI INTEGRATI	
MODIFICHE: 1, 2, 3		Ing. Nicola Salzano de Luna Arch. Maria Rosaria Salzano de Luna	
PROGETTAZIONE: SERVIZI INTEGRATI		DOTT. ING. ARCHITETTO MARIA ROSARIA SALZANO DE LUNA	
A TERMINE DI LEGGE CI RISERVIAMO LA PROPRIETA' DI QUESTO ELABORATO CON DIVIETO DI RIPRODURLO RENDENDOLO NOTO A TERZI ANCHE PARZIALMENTE SENZA NOSTRA AUTORIZZAZIONE		2802	

ARMATURA CAVEDIO ASCENSORE (rapp.1/50)

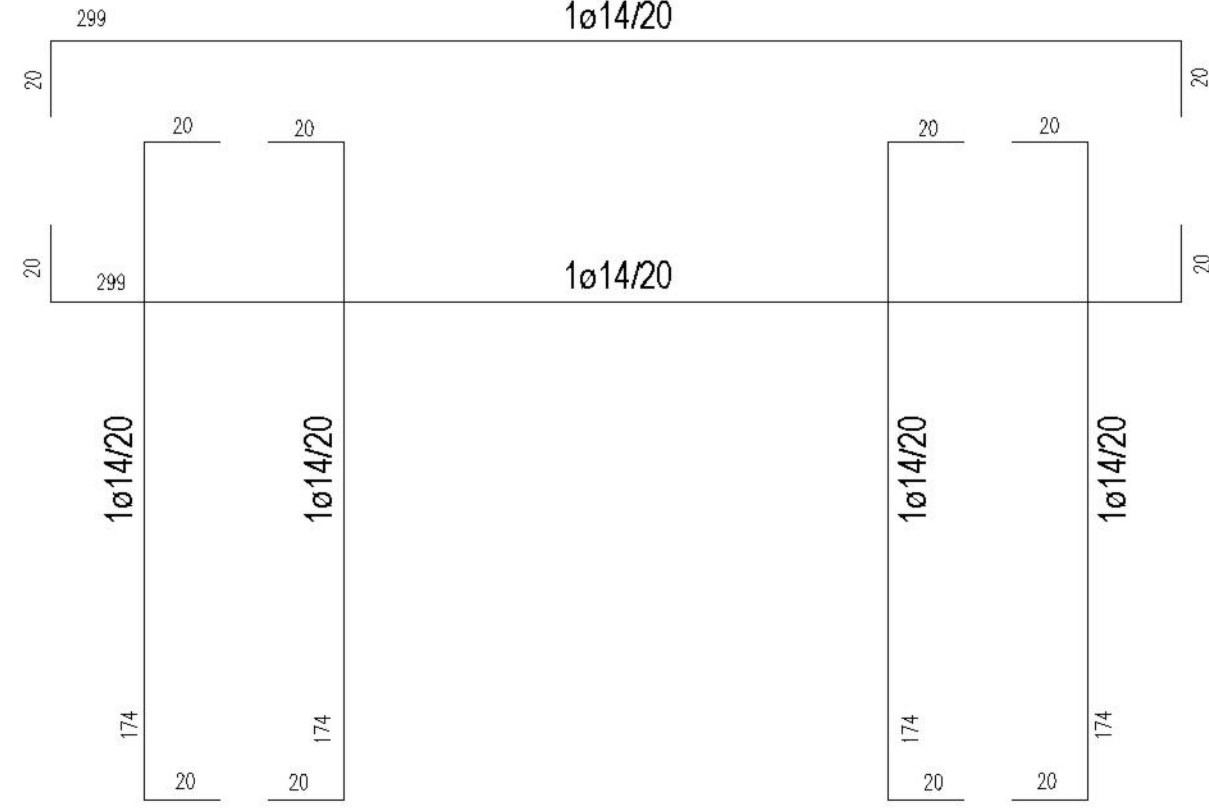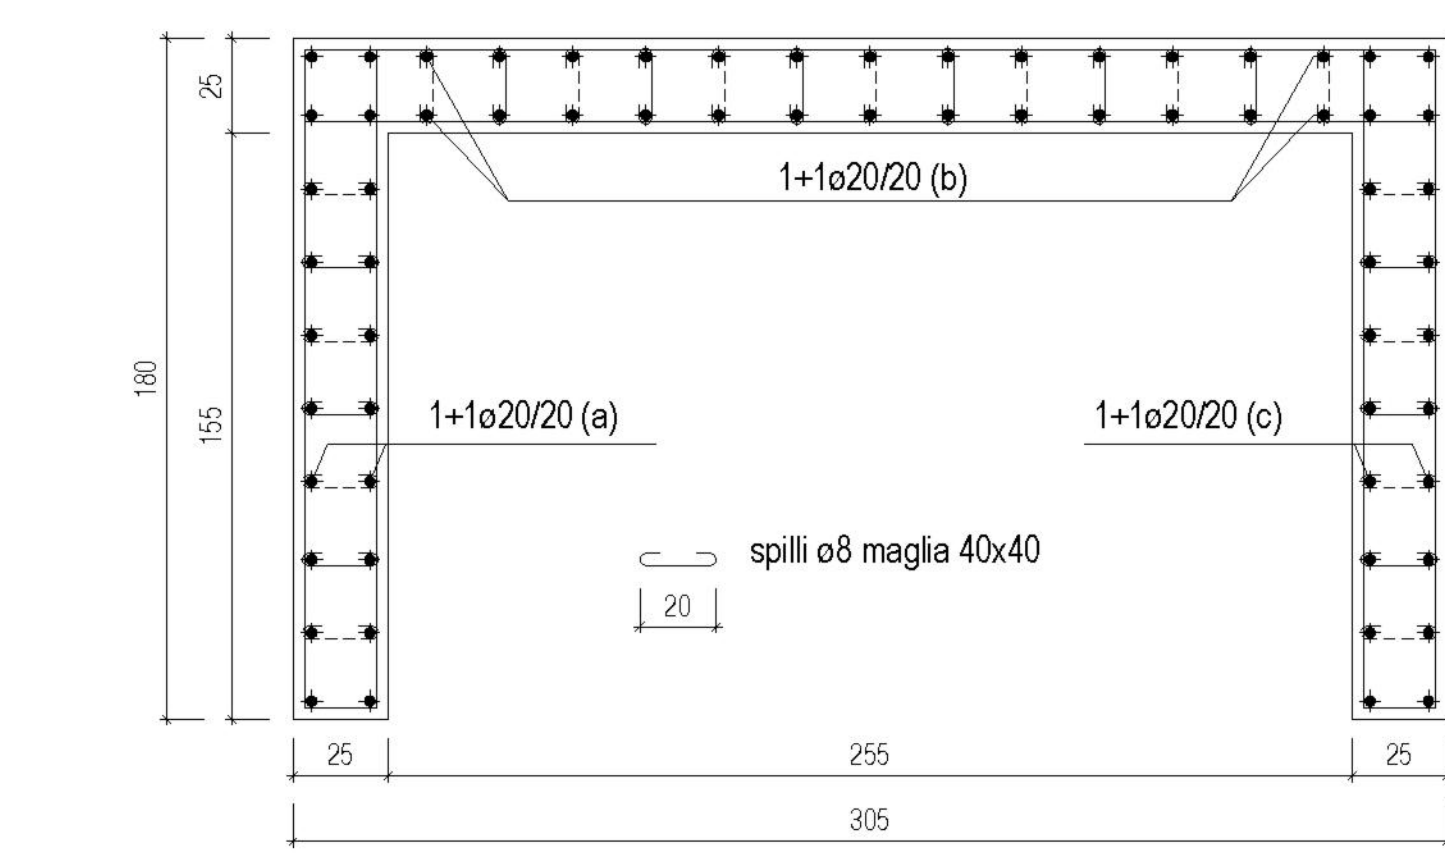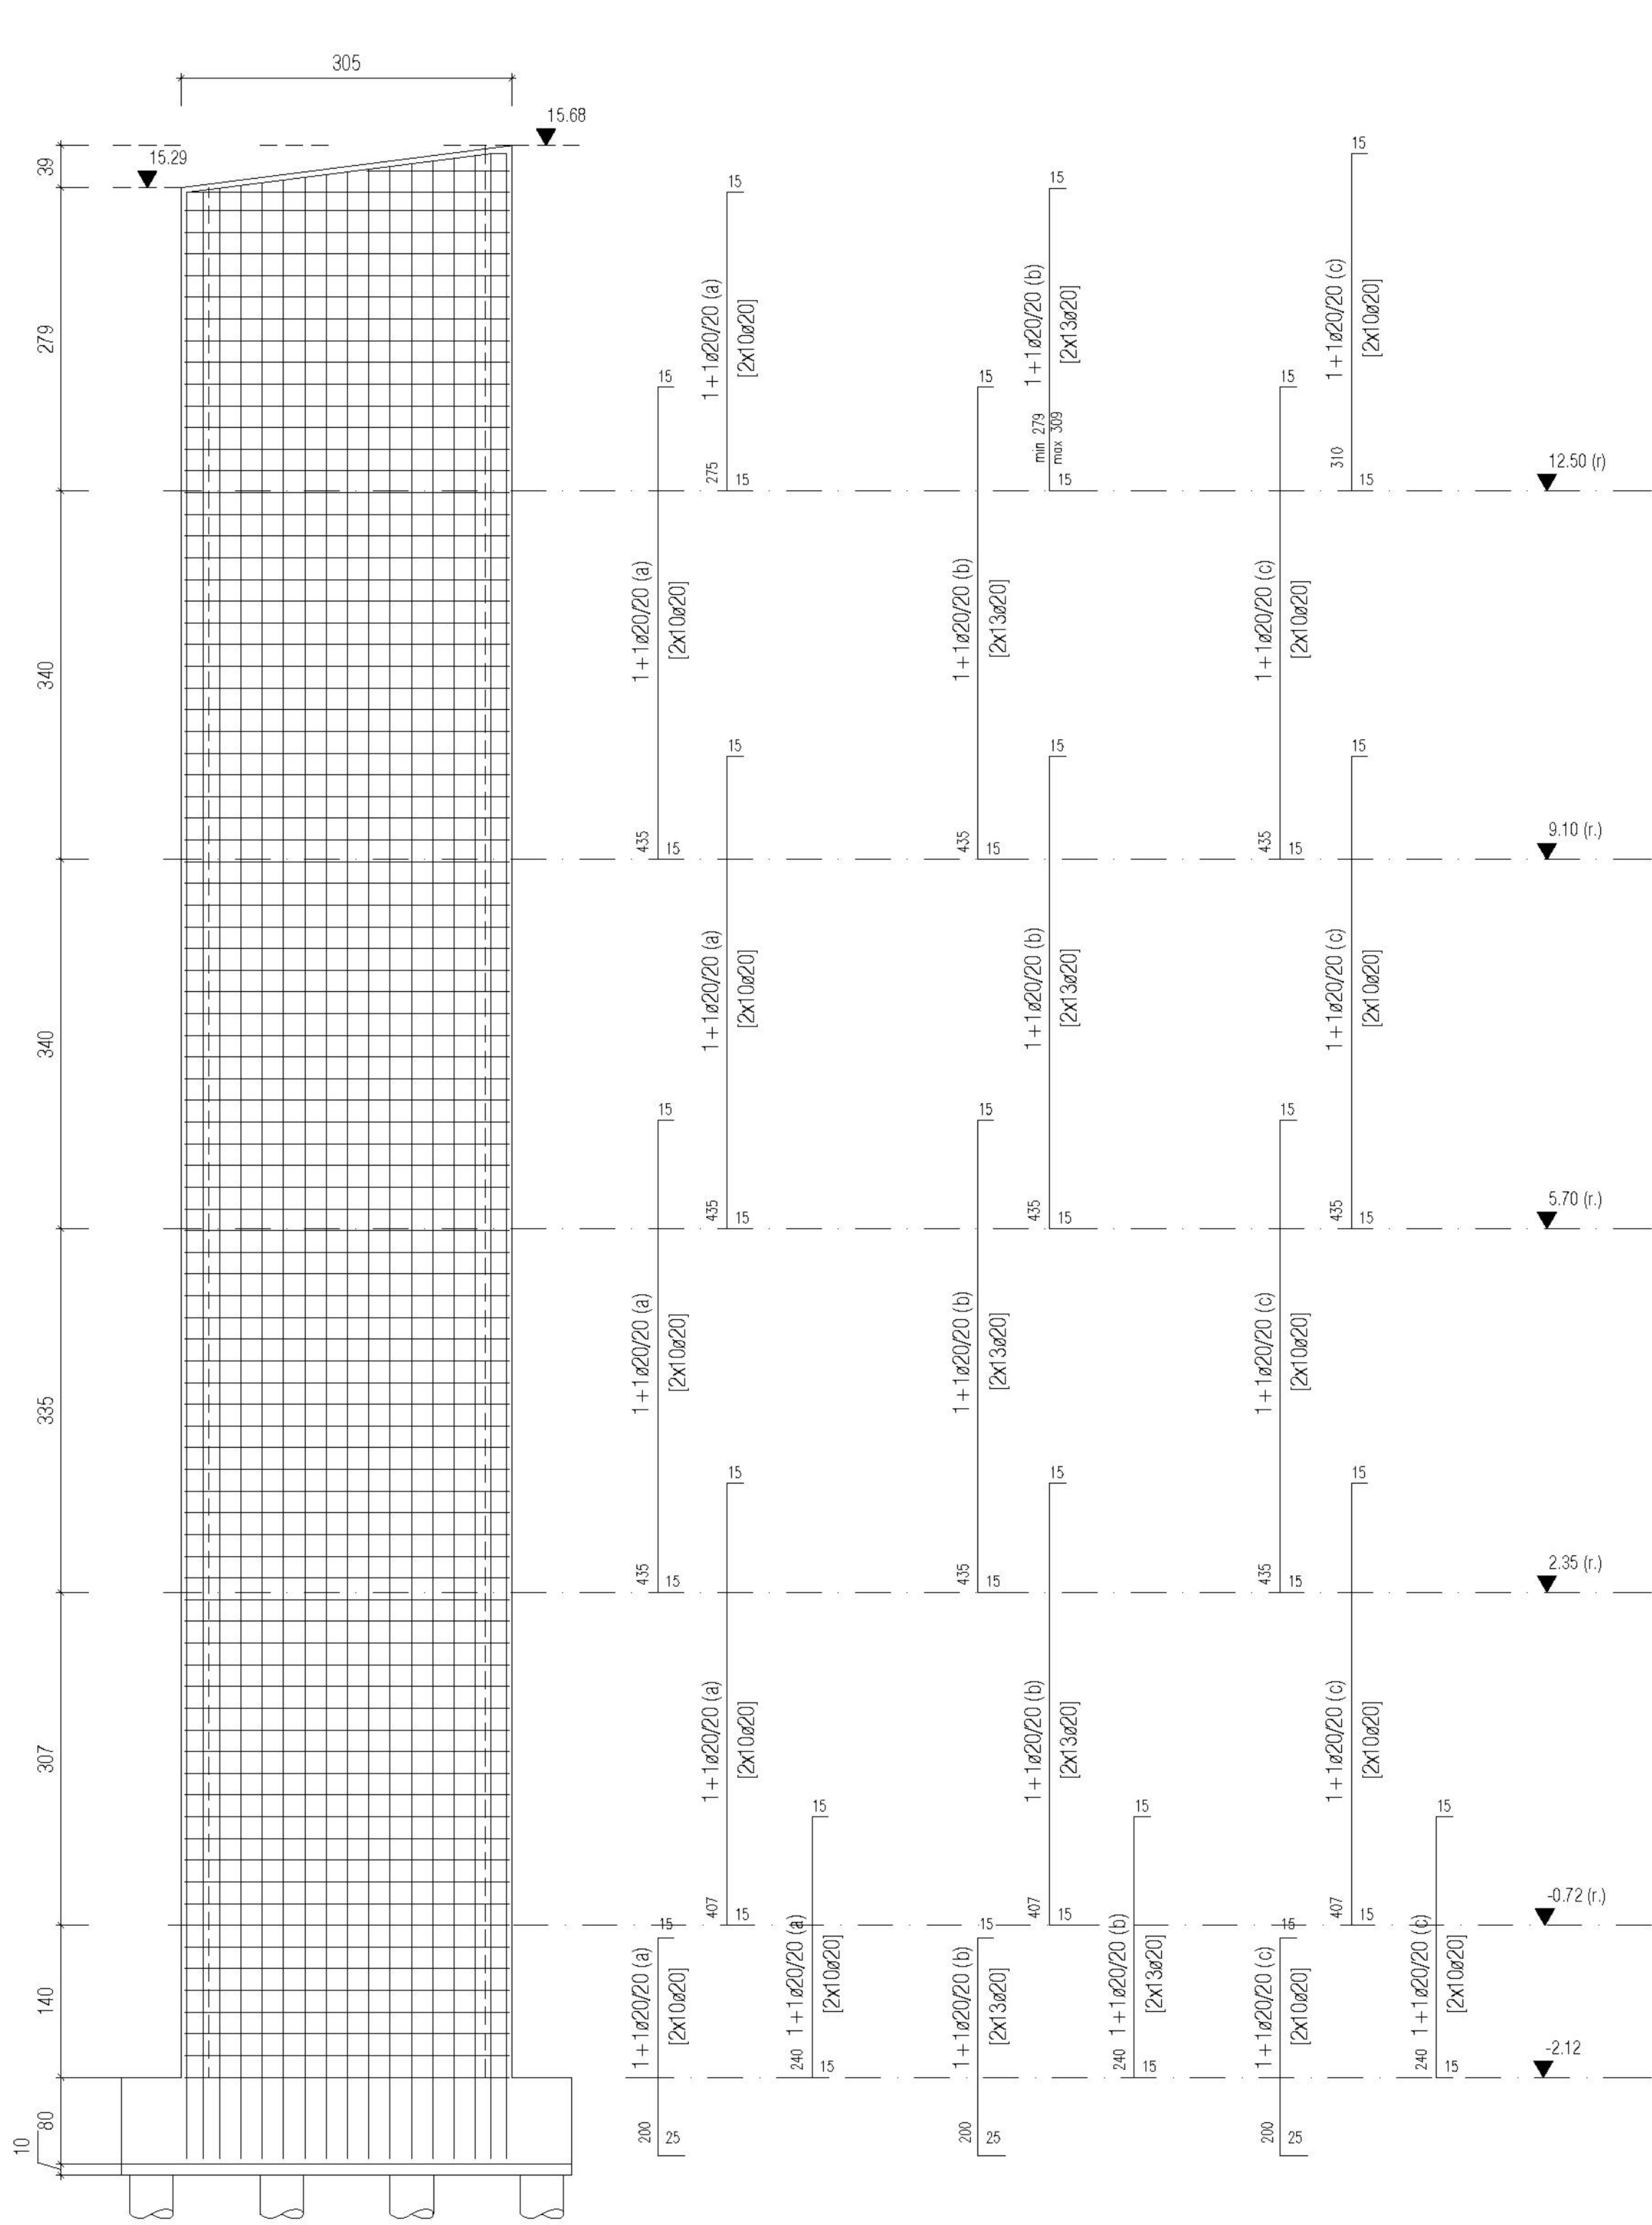

ARMATURA PILASTRI (rapp.1/50)

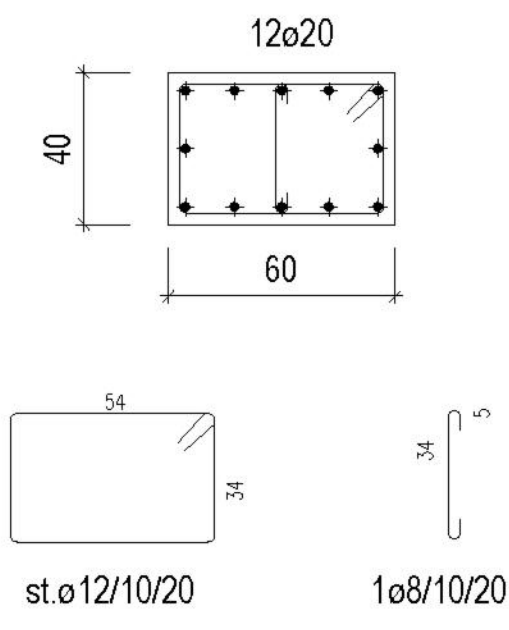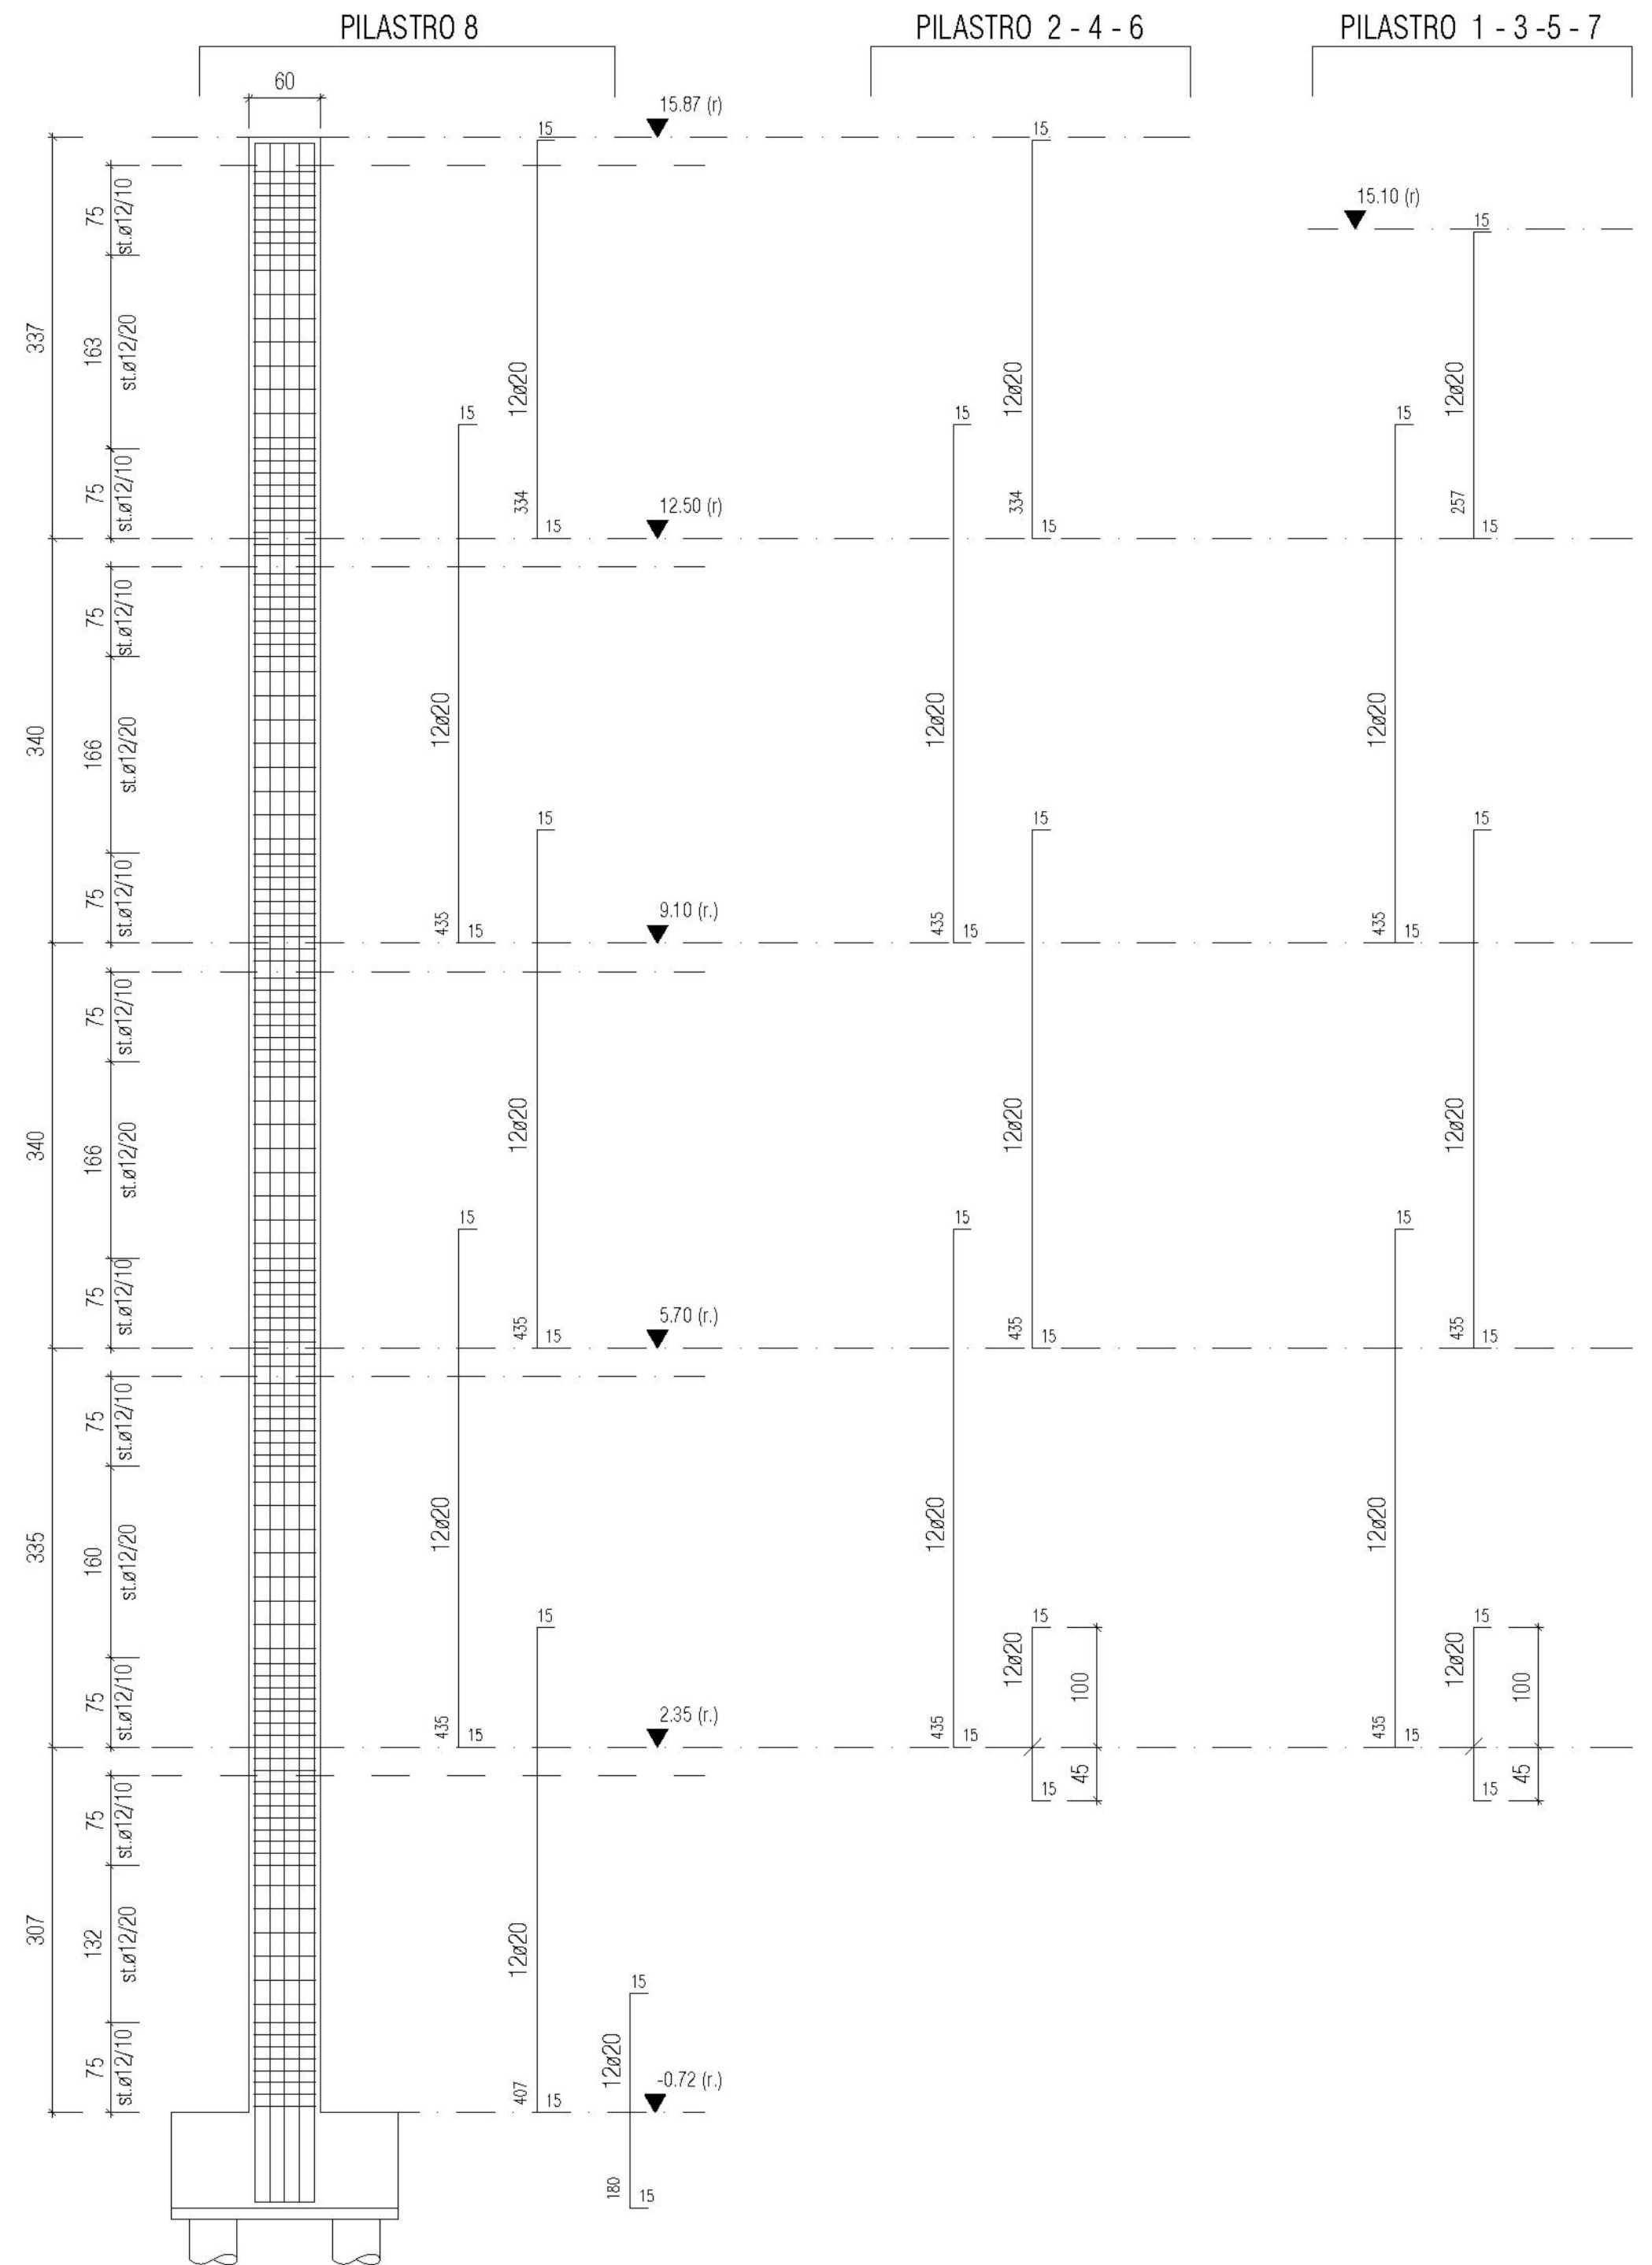

CARATTERISTICHE DEI MATERIALI

TRAVI, PILASTRI, PARETI E SOLETTE	CALCESTRUZZO	—Classe di resistenza a compressione	C 28/35 Rck ≥ 35 N/mm²
		—Classe di esposizione	XC1
		—Classe di consistenza (abbassamento cono)	S4
		—Massimo rapporto A/C	≤ 0,60
		—Dimensione massima degli inerti (mm) (per interferi inferiori a 35 mm)	25 20
NOTE GENERALI	ACCIAIO	—Acciaio in barre (controllato, saldabile)	B450C
		—Copriferro minimo (mm)	30
		TRAVETTI PREFABBRICATI PER SOLAIO :	
		TRAVETTI: Solaio monotrave 9x12 — interasse 50cm — H=20+4cm	

COMUNE DI NAPOLI

ATTREZZATURA AD USO PUBBLICO

Art. 56 N.T.A. del P.R.G. di Napoli - D.G.C. n° 1882/2006 - e smi
PORZIONE DI IMMOBILE VIA MONTEDONZELLI 46/48 - NAPOLI
Approvazione Fattibilità FASE I - D.G.C. n° 483 del 29.12.2020

PROGETTO ESECUTIVO

PROPRIETA' E PROPONENTE: **CONCRETA SVILUPPO S.R.L.**
Progettazione e direzione lavori

ELABORATO: **ST - STRUTTURE**
Pilastri e pareti cavedio ascensore: Armature

SCALA:
1:50

ELABORATO:
ES.ST.G.07

NAPOLI ELABORATO VISTO APPROVATO
DATA Ottobre 2023 Ottobre 2023 Ottobre 2023
SIGLA
MODIFICHE
1
2
3


FORMATO:
A1

FILE:
ES.ST.G.07.dwg


ARCHIVIO:
06/17 - 470

PROGETTAZIONE: **SERVIZI INTEGRATI**
Ing. Nicola Salzano de Luna
Arch. Maria Rosalia Salzano de Luna
Architeto **MARIA ROSARIA SALZANO DE LUNA**
N. 3779
DOTT. ING. **SALZANO DE LUNA NICOLA**
INGEGNERE PROFESSIONALE
N. 6821
INGEGNERI DELLA PROVINCIA DI NAPOLI


PIANTA A Q. -0.62 (rapp. 1:50)

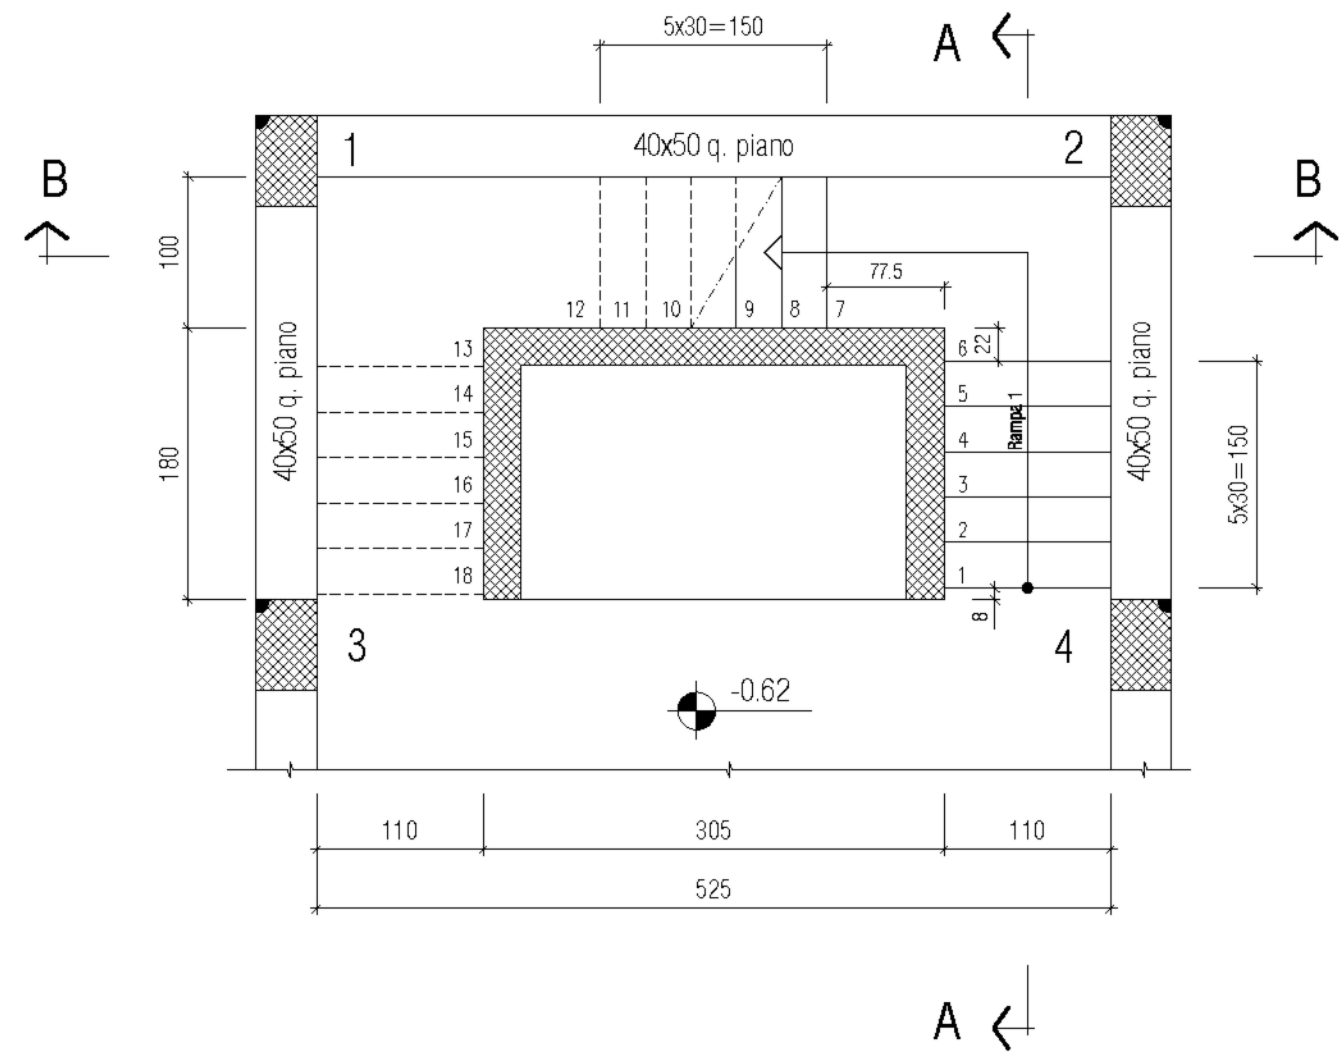


PIANTA A Q. 2.45 (rapp. 1:50)

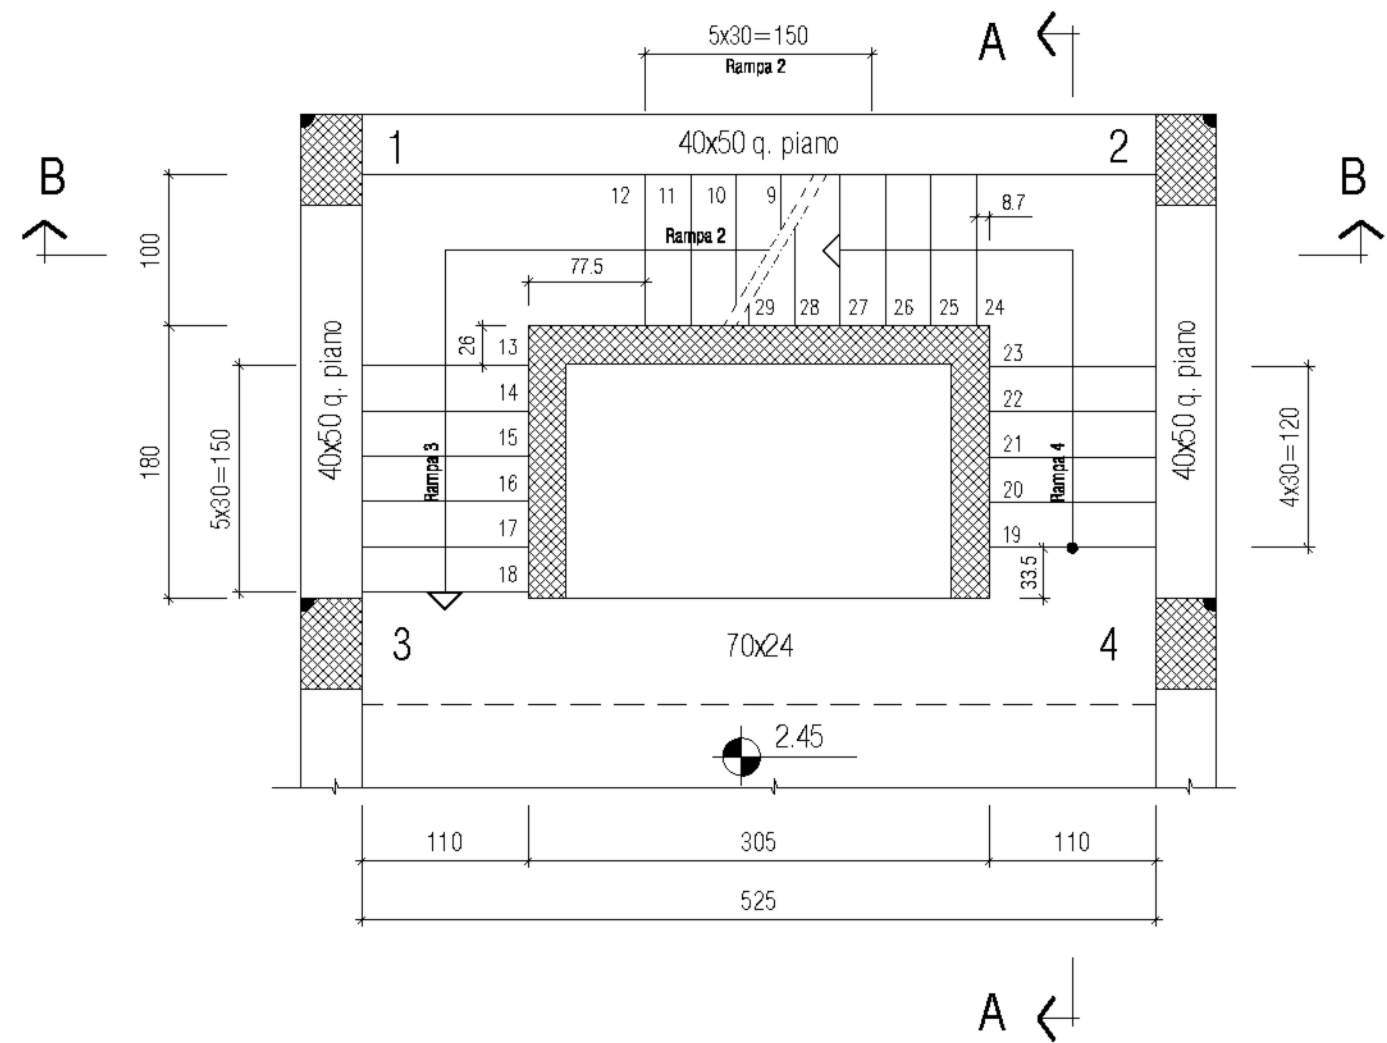


PIANTA A Q. 5.80 (rapp. 1:50)

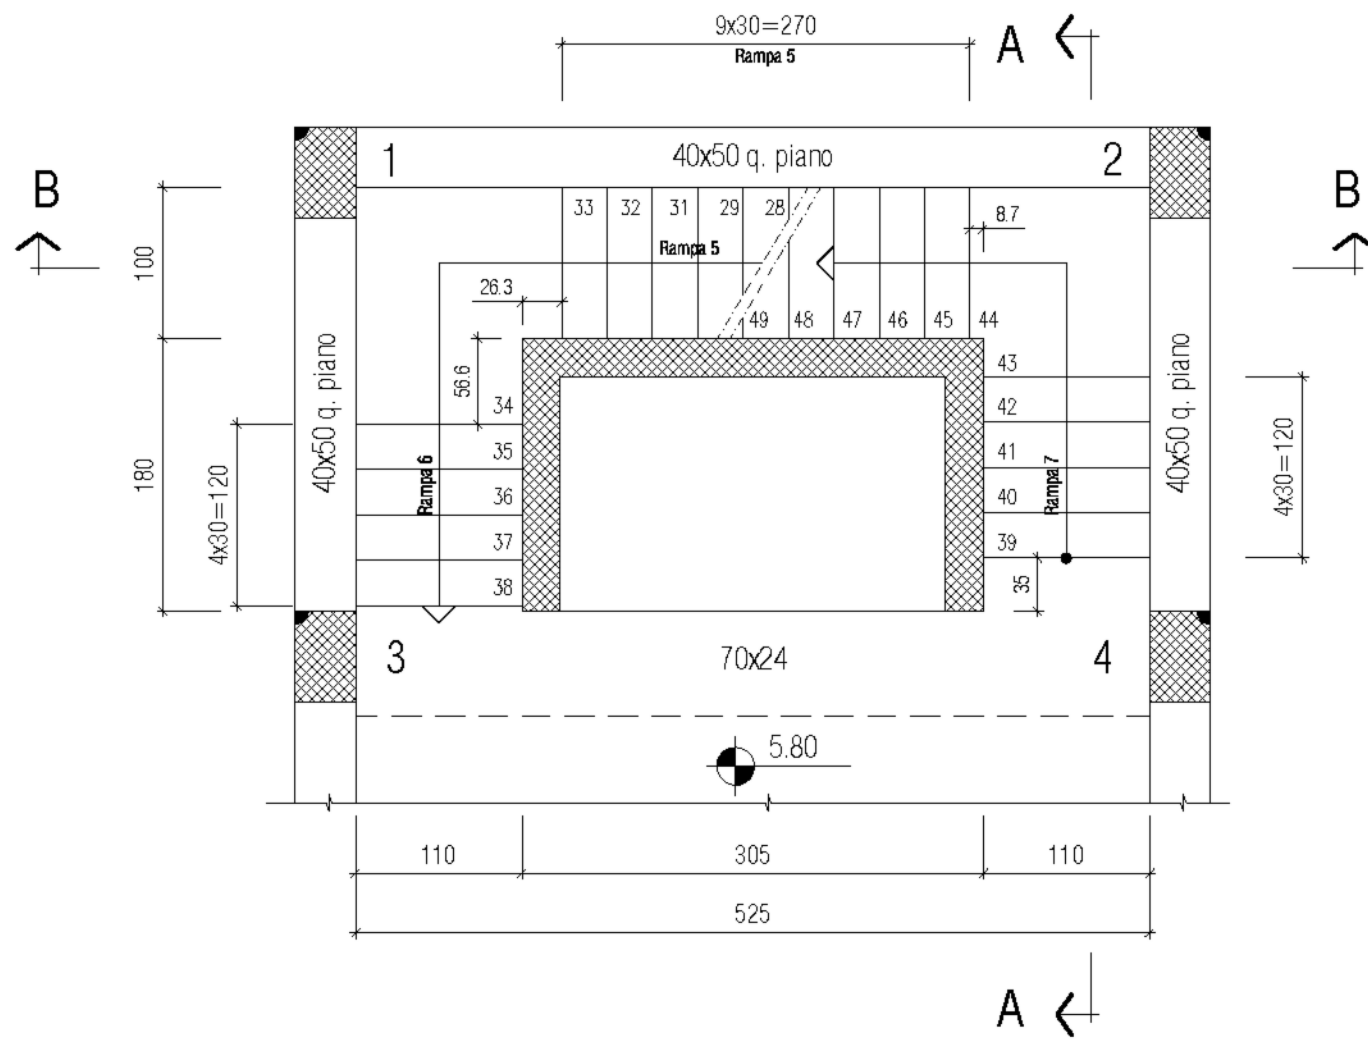


SEZIONE A - A (rapp. 1:50)

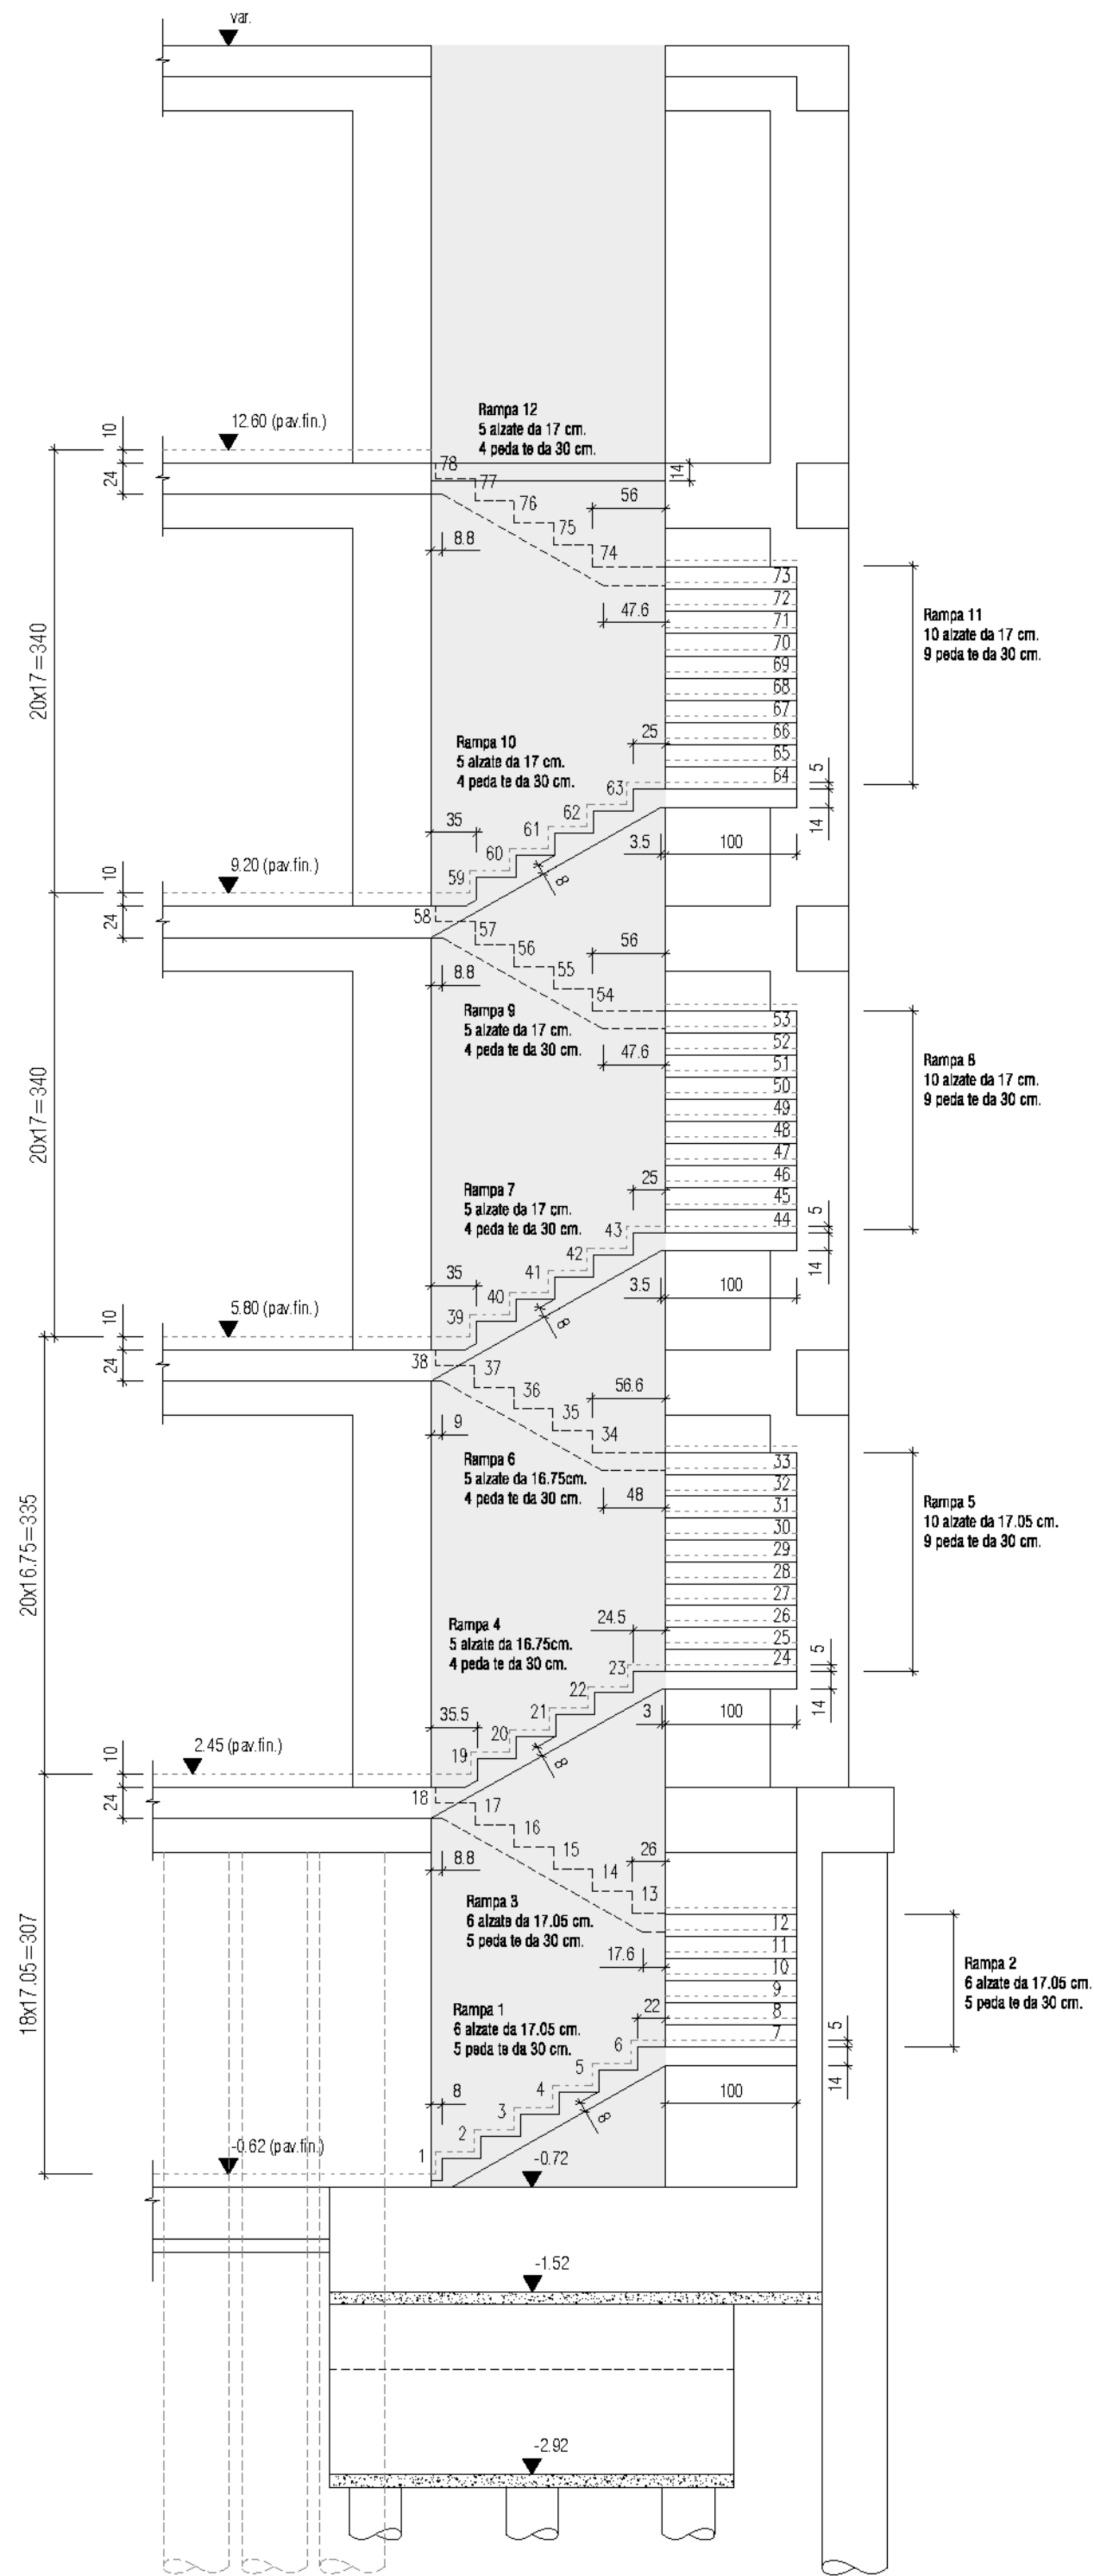


PIANTA A Q. 9.20 (rapp. 1:50)

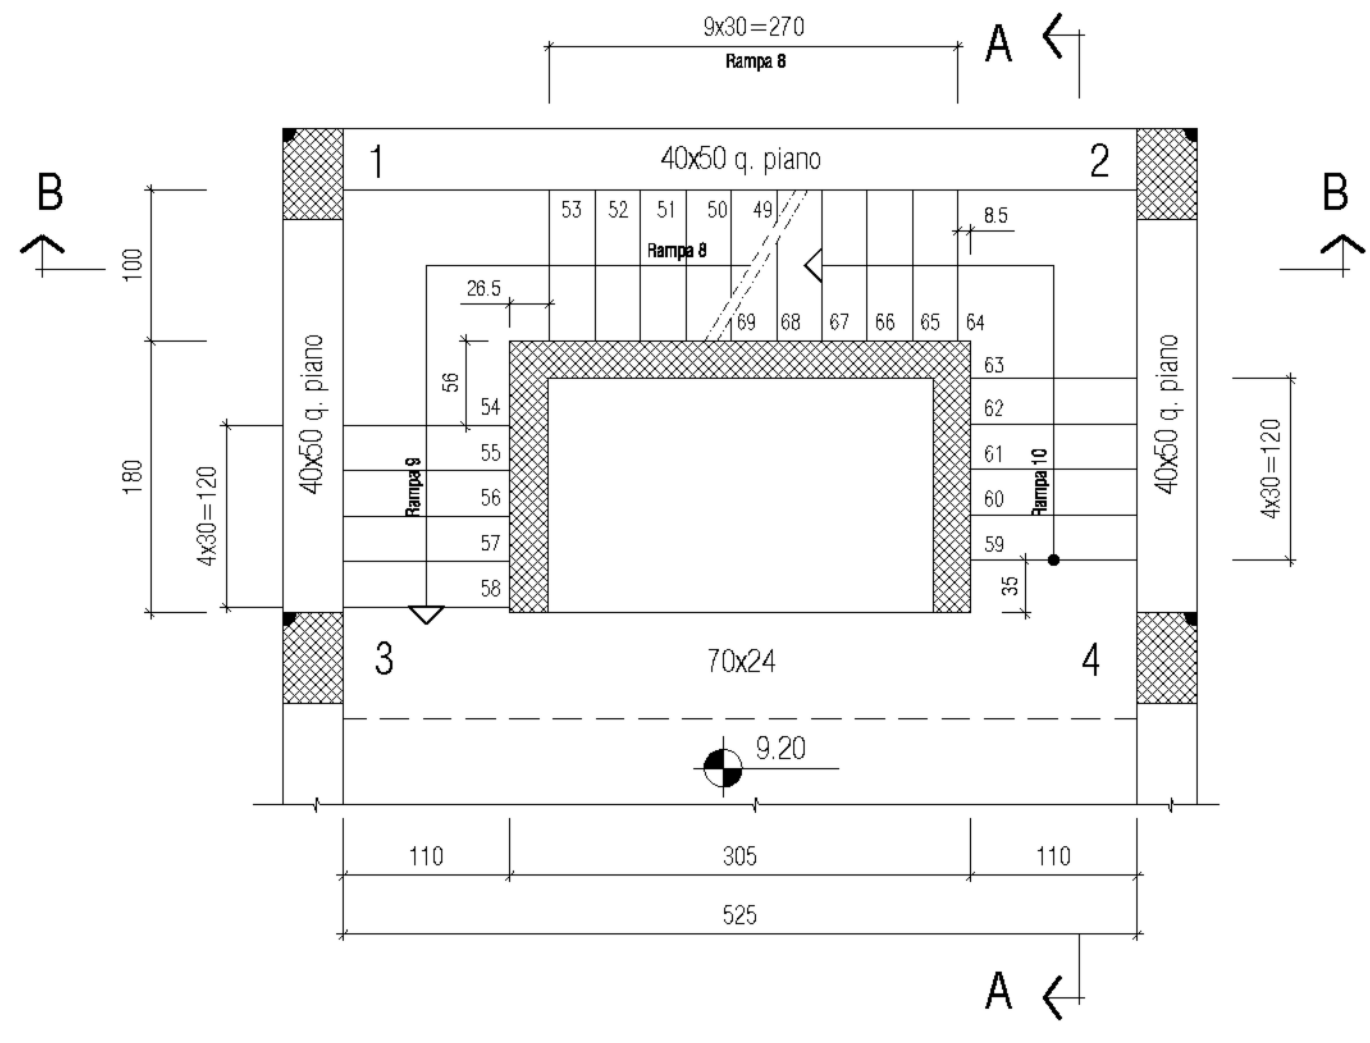


SEZIONE B - B (rapp. 1:50)

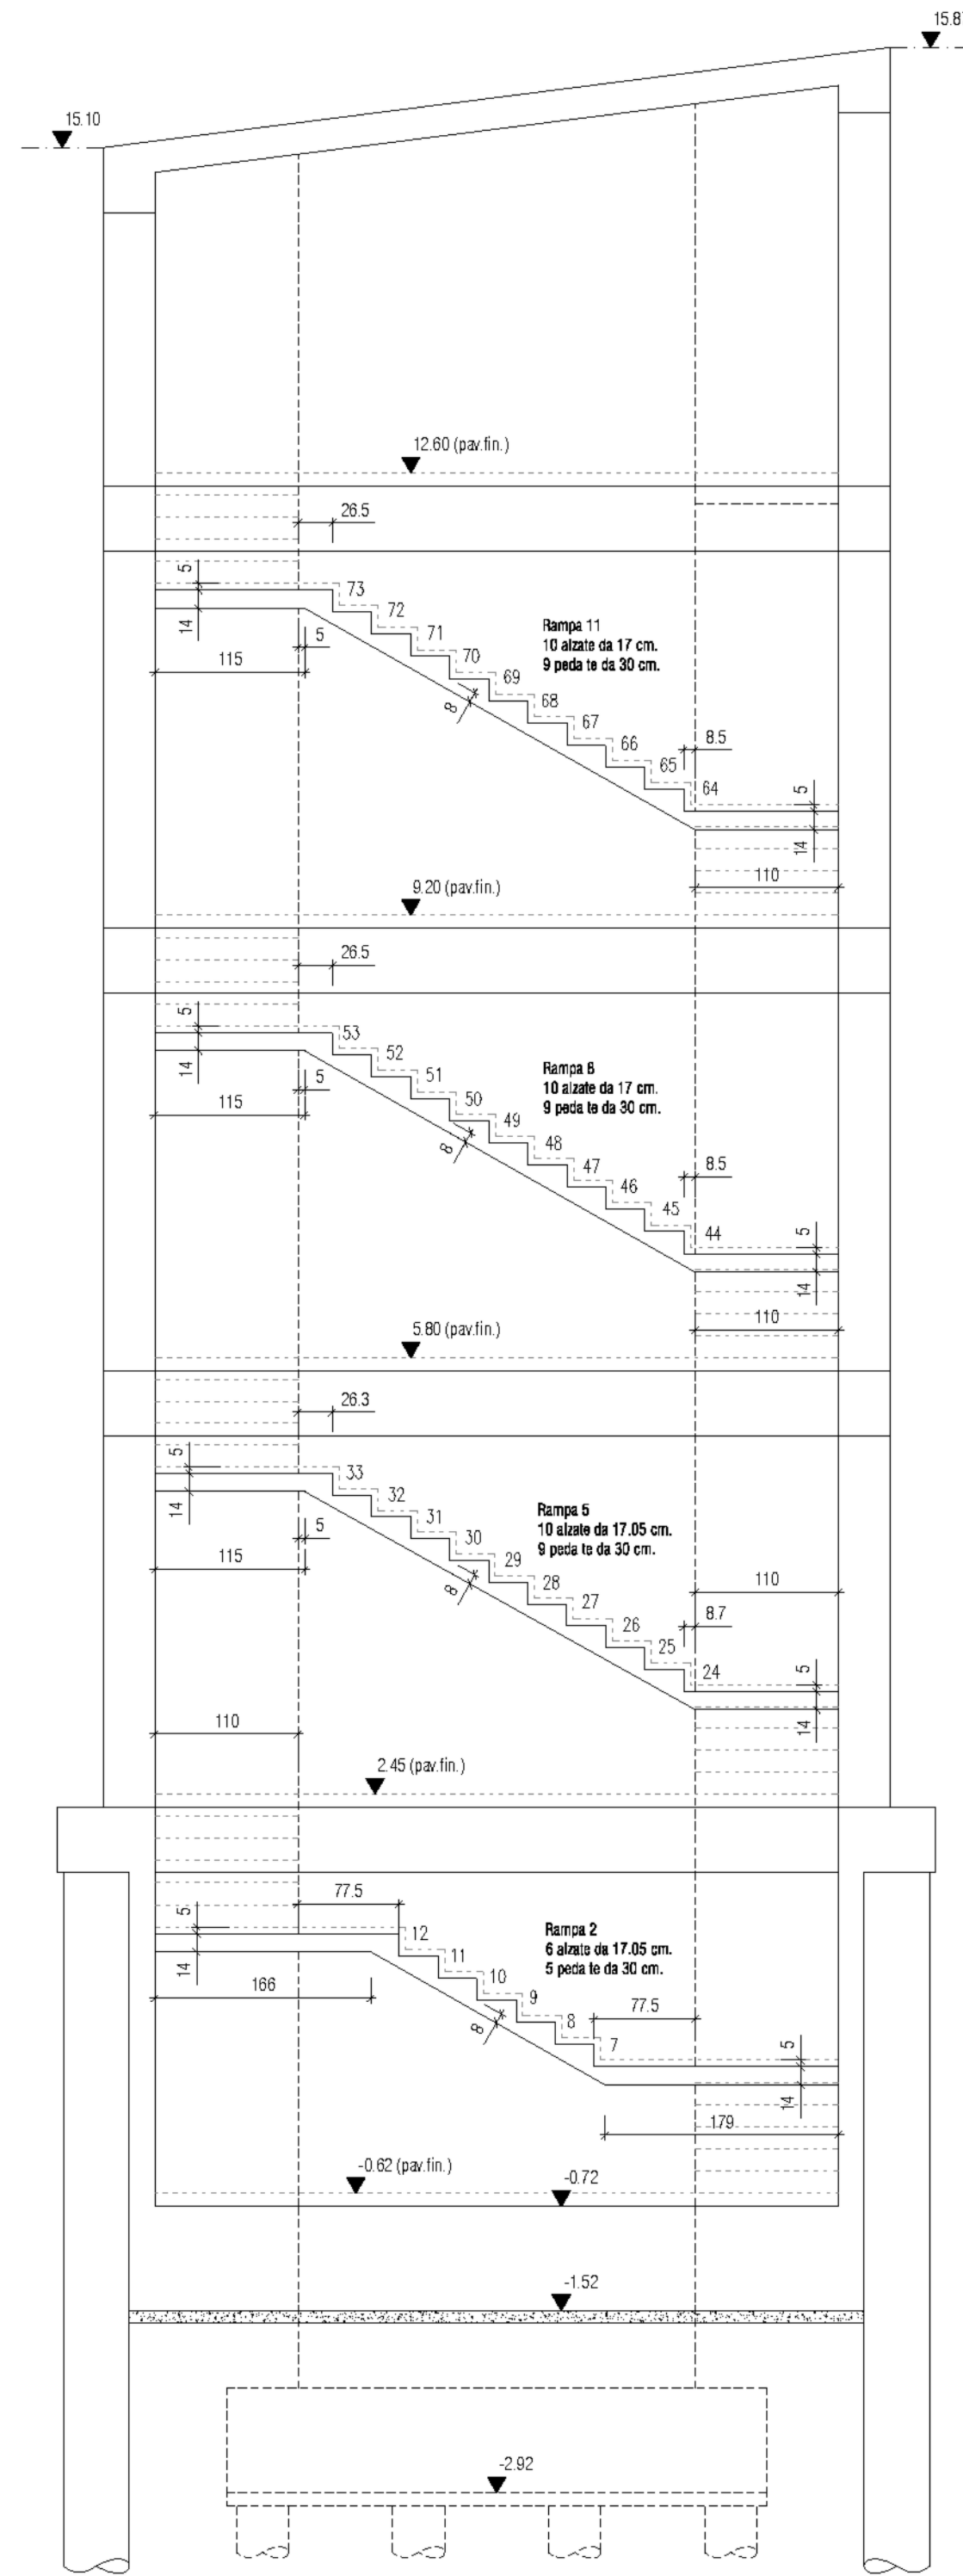

PIANTA A Q. 12.60 (rapp. 1:50)

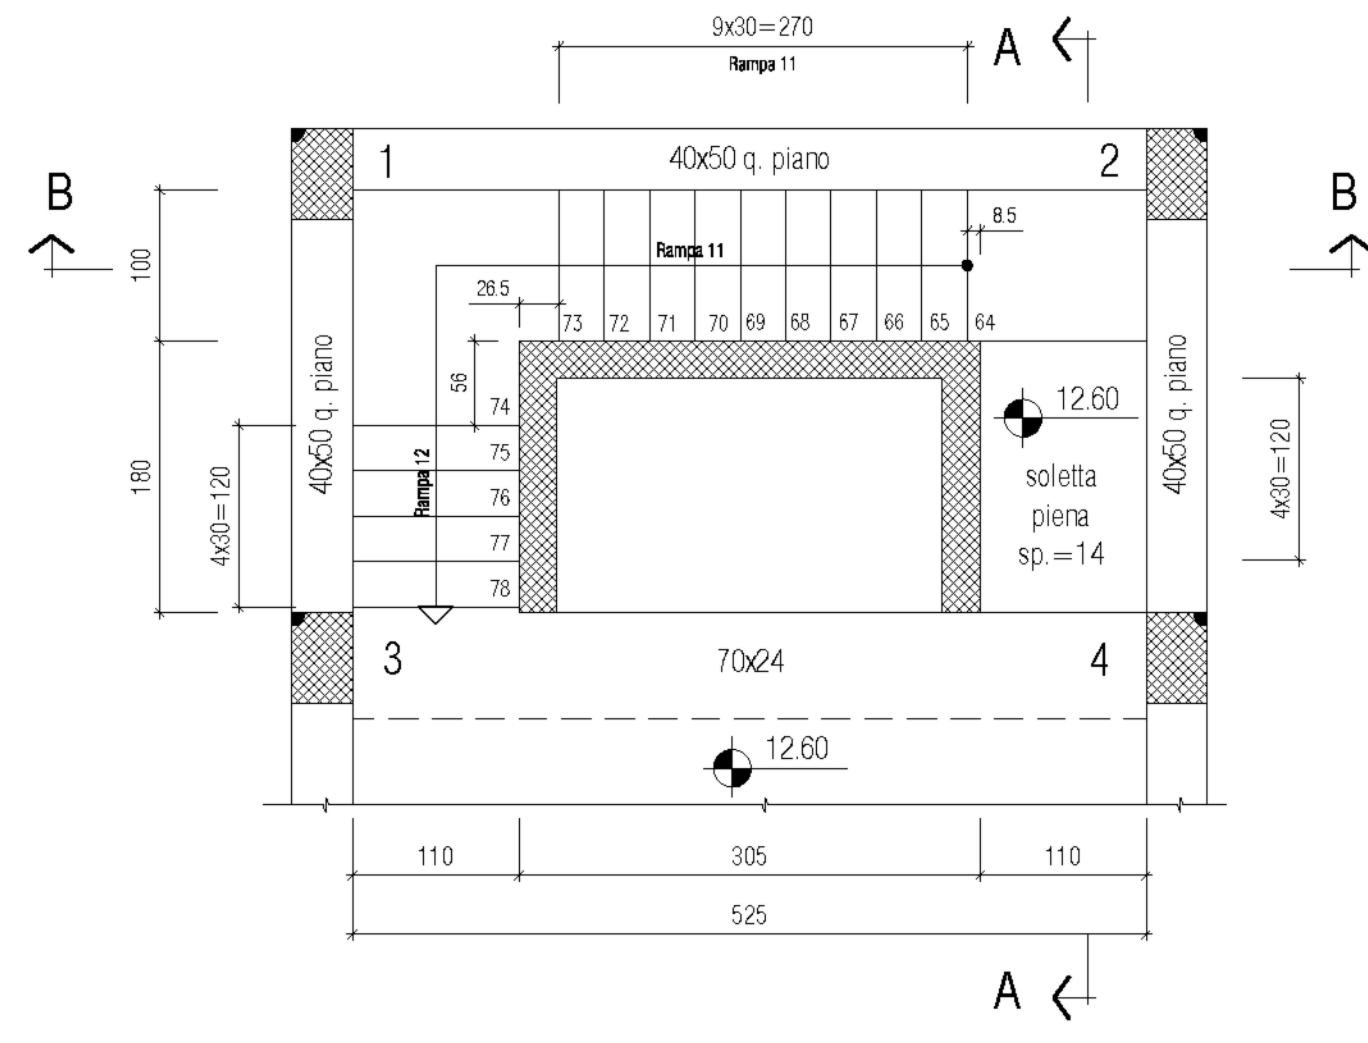

PARTICOLARE ARMATURA GRADINI A SBALZO (rapp. 1:20)

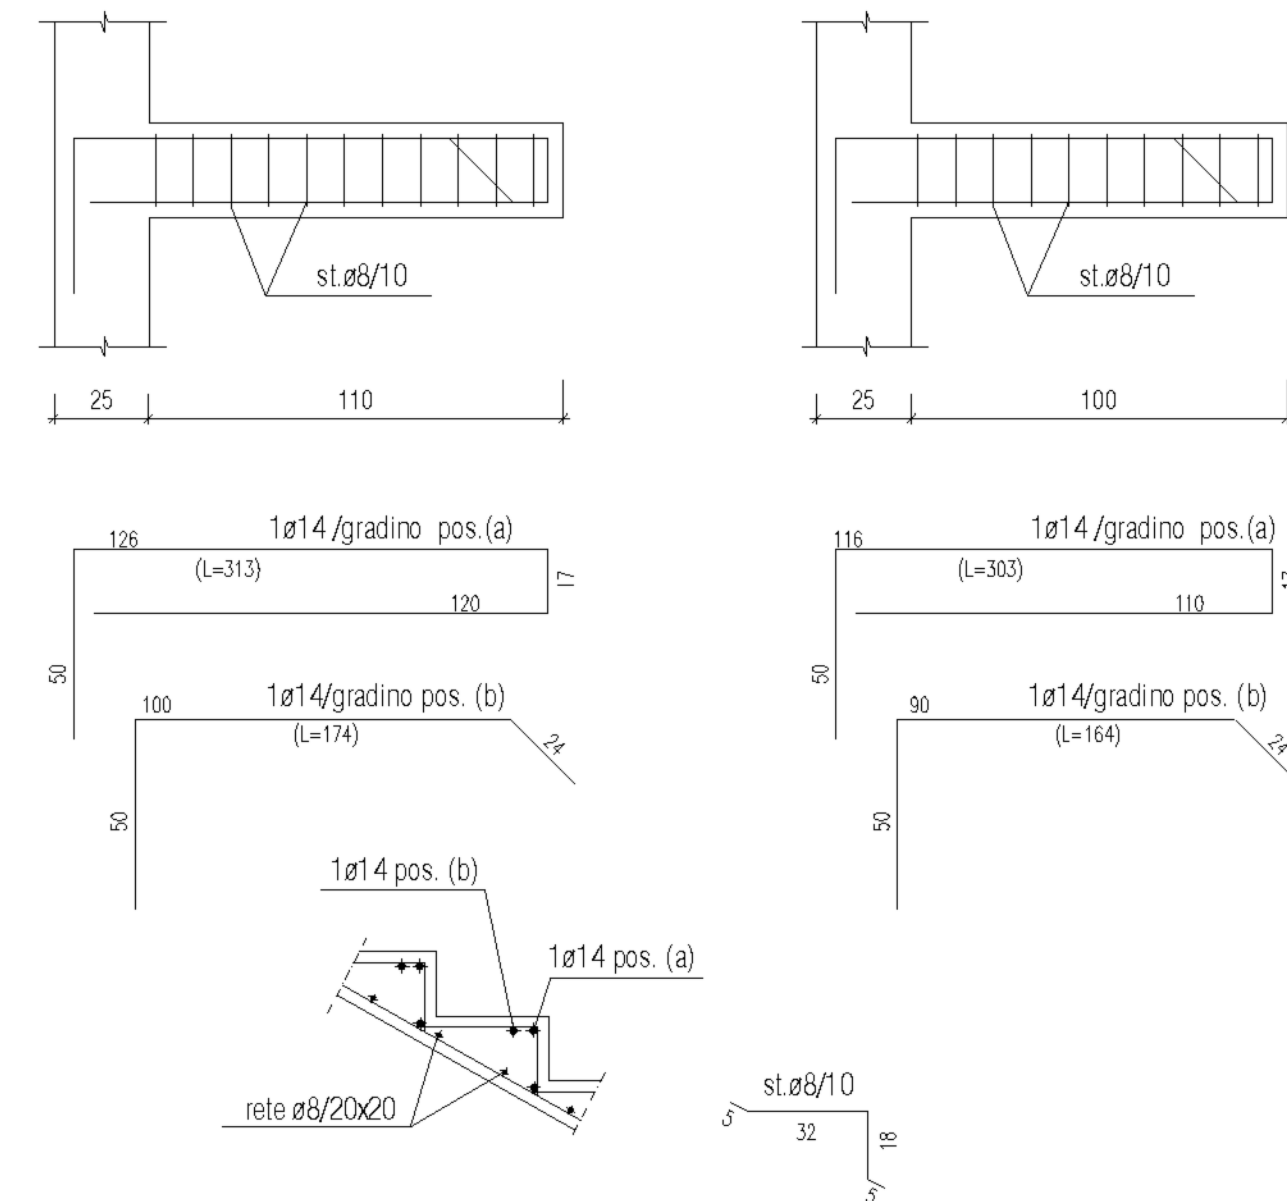

CARATTERISTICHE DEI MATERIALI

TRAVI, PILASTRI, PARETI E SOLETTE	CALCESTRUZZO	-Classe di resistenza a compressione	C 28/35
		-Classe di esposizione	XC1
		-Classe di consistenza (abbassamento cono)	S4
		-Massimo rapporto A/C	≤ 0,60
		-Dimensione massima degli inerti (mm)	25
		(per interferi inferiori a 35 mm)	20
NOTE GENERALI	ACCIAIO	-Acciaio in barre (controllato, saldabile)	B450C
		-Copriferro minimo (mm)	30
	TRAVETTI PREFABBRICATI PER SOLAIO :		
		Solaio monotrave 9x12 - interasse 50cm - H=20+4cm	

COMUNE DI NAPOLI

ATTREZZATURA AD USO PUBBLICO

Art. 56 N.T.A. del P.R.G. di Napoli - D.G.C. n° 1882/2006 - e smi
PORZIONE DI IMMOBILE VIA MONTEDONZELLI 46/48 - NAPOLI
Approvazione Fattibilità FASE I - D.G.C. n° 483 del 29.12.2020

PROGETTO ESECUTIVO

PROPRIETA' E PROPONENTE:

CONCRETA SVILUPPO S.R.L.
Ing. Nicola Salzano de Luna
Arch. Maria Rosaria Salzano de Luna

ELABORATO :

ST - STRUTTURE
Scala: Pianta, sezioni e armature

SCALA:

1:50/20ELABORATO :
ES.ST.G.08DATA: Ottobre 2023
SILA: 1
MODIFICHE: 2
3

FILE:

ES.ST.G.08.dwgFORMATO:
A1ARCHIVIO:
06/17 - 470

PROGETTAZIONE :

SERVIZI INTEGRATI
Ing. Nicola Salzano de Luna
Arch. Maria Rosaria Salzano de Luna**INGEGNERI DELLA PROVINCIA DI NAPOLI**
DOTT. ING. SALZANO DE LUNA NICOLA
ING. ROSARIA SALZANO DE LUNA
N. 3779
COL. N. 6821