


INDIVIDUAZIONE DEL PERIMETRO DEL PUA E DELLE DITTE PROPRIETARIE INCLUSE

1:500

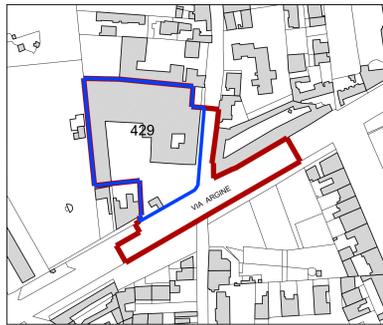


SCALA 1:2000

LEGENDA

- LIMITE DEL P.U.A.
- PROPRIETÀ PRIVATE
- PROPRIETÀ PUBBLICHE

SUPERFICI CATASTALI INCLUSE NEL PUA					
PROPRIETÀ	FOGLIO	PARCELLA	DITTA PROPRIETARIA	SUP. CATAST. mq	SUP. CATAST. NEL PUA mq
PROPRIETÀ PRIVATE	116	429	S.A.C.I. S.R.L.	8320	8320
TOTALE PROPRIETÀ PRIVATE					
8320					
PROPRIETÀ PUBBLICHE	Porzione di strada riportata nel foglio 116	Urbanizzatori su via Argine	Comune di Napoli	-	3408
	Porzione di strada riportata nei fogli 116	Urbanizzatori su via Principe di Napoli	Comune di Napoli	-	614
TOTALE PROPRIETÀ PUBBLICHE					
4022					
SUPERFICIE TOTALE PUA					12.372

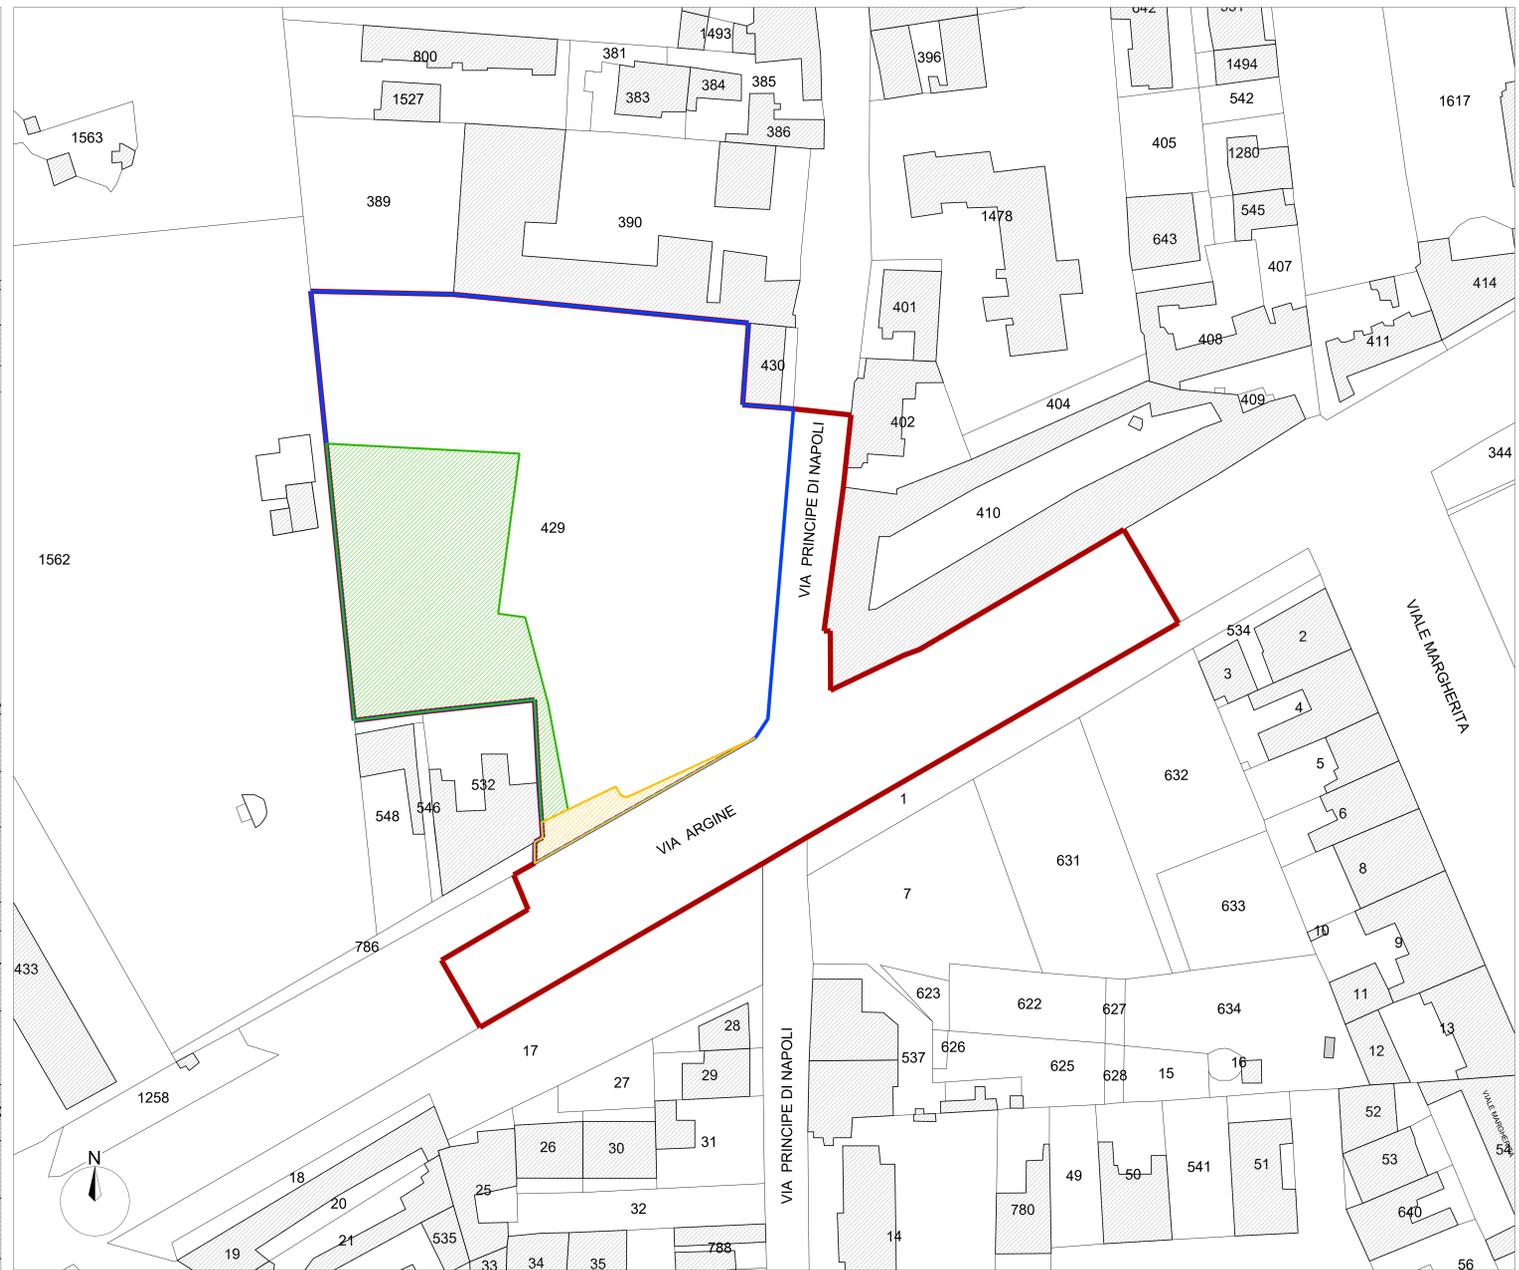

PIANO PARTICELLARE DI ESPROPRIO DELLE AREE DA CEDERE AL COMUNE PER OPERE DI URBANIZZAZIONE PRIMARIE E SECONDARIE (STANDARD)

1:500

LEGENDA

- LIMITE DEL P.U.A. mq 12.372
- LOTTO PRIVATO COMPRESO NEL LIMITE DEL P.U.A. mq 8.320
- SUPERFICIE PRIVATA DA CEDERE AL COMUNE PER URBANIZZAZIONI PRIMARIE mq 143,00
- SUPERFICIE PRIVATA DA CEDERE AL COMUNE PER URBANIZZAZIONI SECONDARIE (STANDARD) mq 1.943,00

PIANO PARTICELLARE DI ESPROPRIO PER OPERE DI URBANIZZAZIONE PRIMARIE E SECONDARIE						
FOGLIO	PARCELLA	DITTA PROPRIETARIA	SUP. CATAST. mq	QUALITÀ E CLASSE	DESTINAZIONE NEL PUA	SUPERFICIE DA CEDERE mq
116	429	S.A.C.I. S.R.L.	8320	Ente urbano	URBANIZZAZIONE PRIMARIA E SECONDARIA	2.086,00

CITTÀ METROPOLITANA DI NAPOLI
COMUNE DI NAPOLI
 SERVIZIO PIANIFICAZIONE URBANISTICA ATTUATIVA
 Municipio 4 - Ponticelli, Rano, S. Giovanni a Teduccio

PROGETTO DEFINITIVO

OPERE DI URBANIZZAZIONE SECONDARIA
CONNESSE AL PIANO URBANISTICO ATTUATIVO ADOTTATO CON DELIBERA N.464 DEL 22/12/2020 PER UN'AREA ALL'INCROCIO TRA VIA ARGINE E VIA PRINCIPE DI NAPOLI A PONTICELLI REALIZZAZIONE DI UN INSEDIAMENTO COMMERCIALE E ATTREZZATURE PUBBLICHE E DI USO PUBBLICO

PROGETTO CONFORME ALLE INTEGRAZIONI E MODIFICHE RICHIESTE IN SEDE DI CONFERENZA DI SERVIZI INDETTA CON NOTA PG/2021/793251 DEL 03.11.2021 E AL PARERE PAESAGGISTICO

ZONIZZAZIONE DEL PUA SU BASE CATASTALE ELABORATO: Tav. IT 03

DATA: Settembre 2021
 AGGIORNAMENTI: Agosto 2022

PROPRIETÀ:
S.A.C.I. Srl
 PROMOTENTE ACQUIRENTE:
 UDL ITALIA Srl

PROGETTO:
 FALANGA E MORRA ARCHITETTI
 Coordinamento: Arch. Giovanni Morra