



PROSPETTO. SCALA 1:50


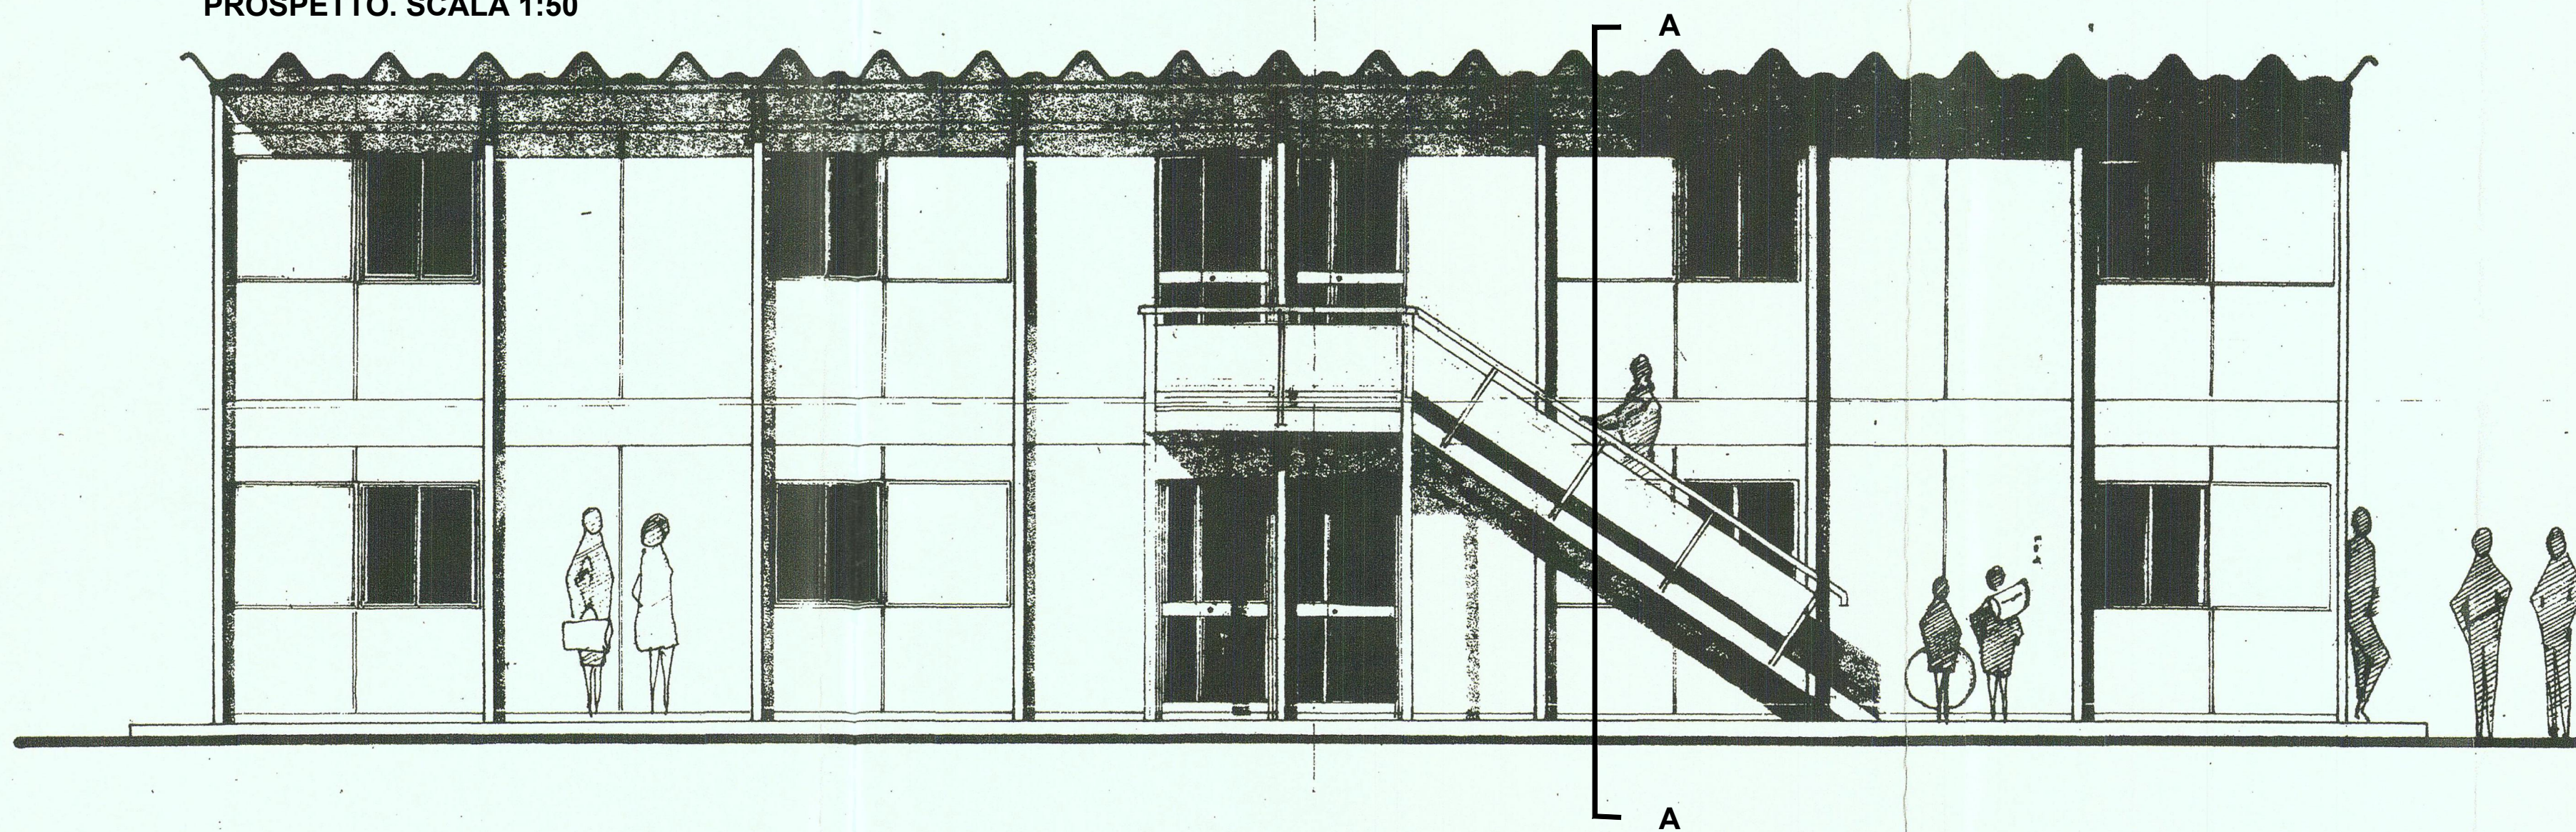


PLANIMETRIA DEL FABBRICATO TIPO DA 8 MODULI. SCALA 1:50

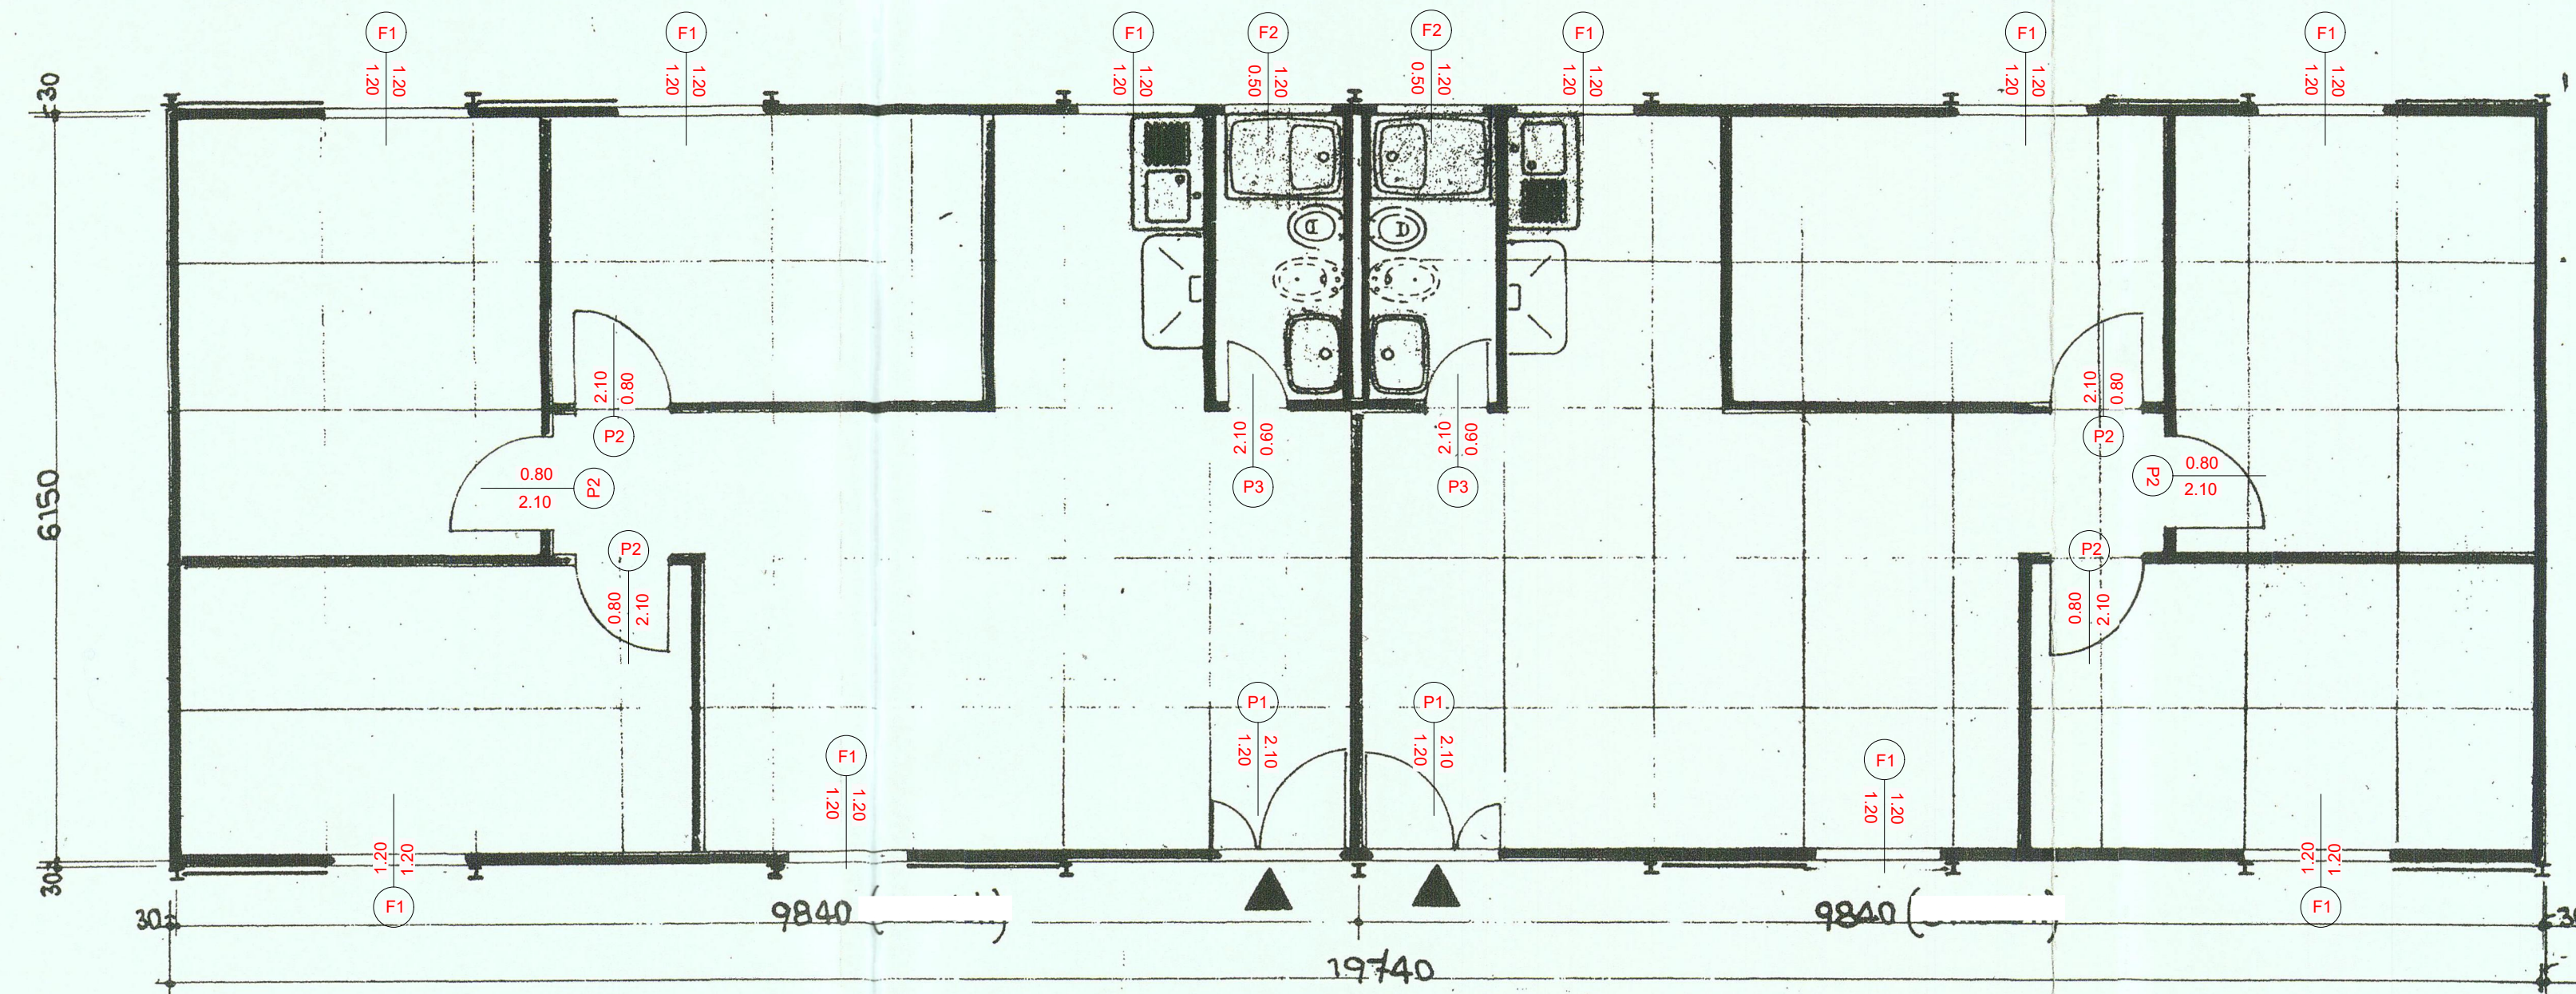

MODULO 1230x1230

ABACO INFISSI. SCALA 1:50

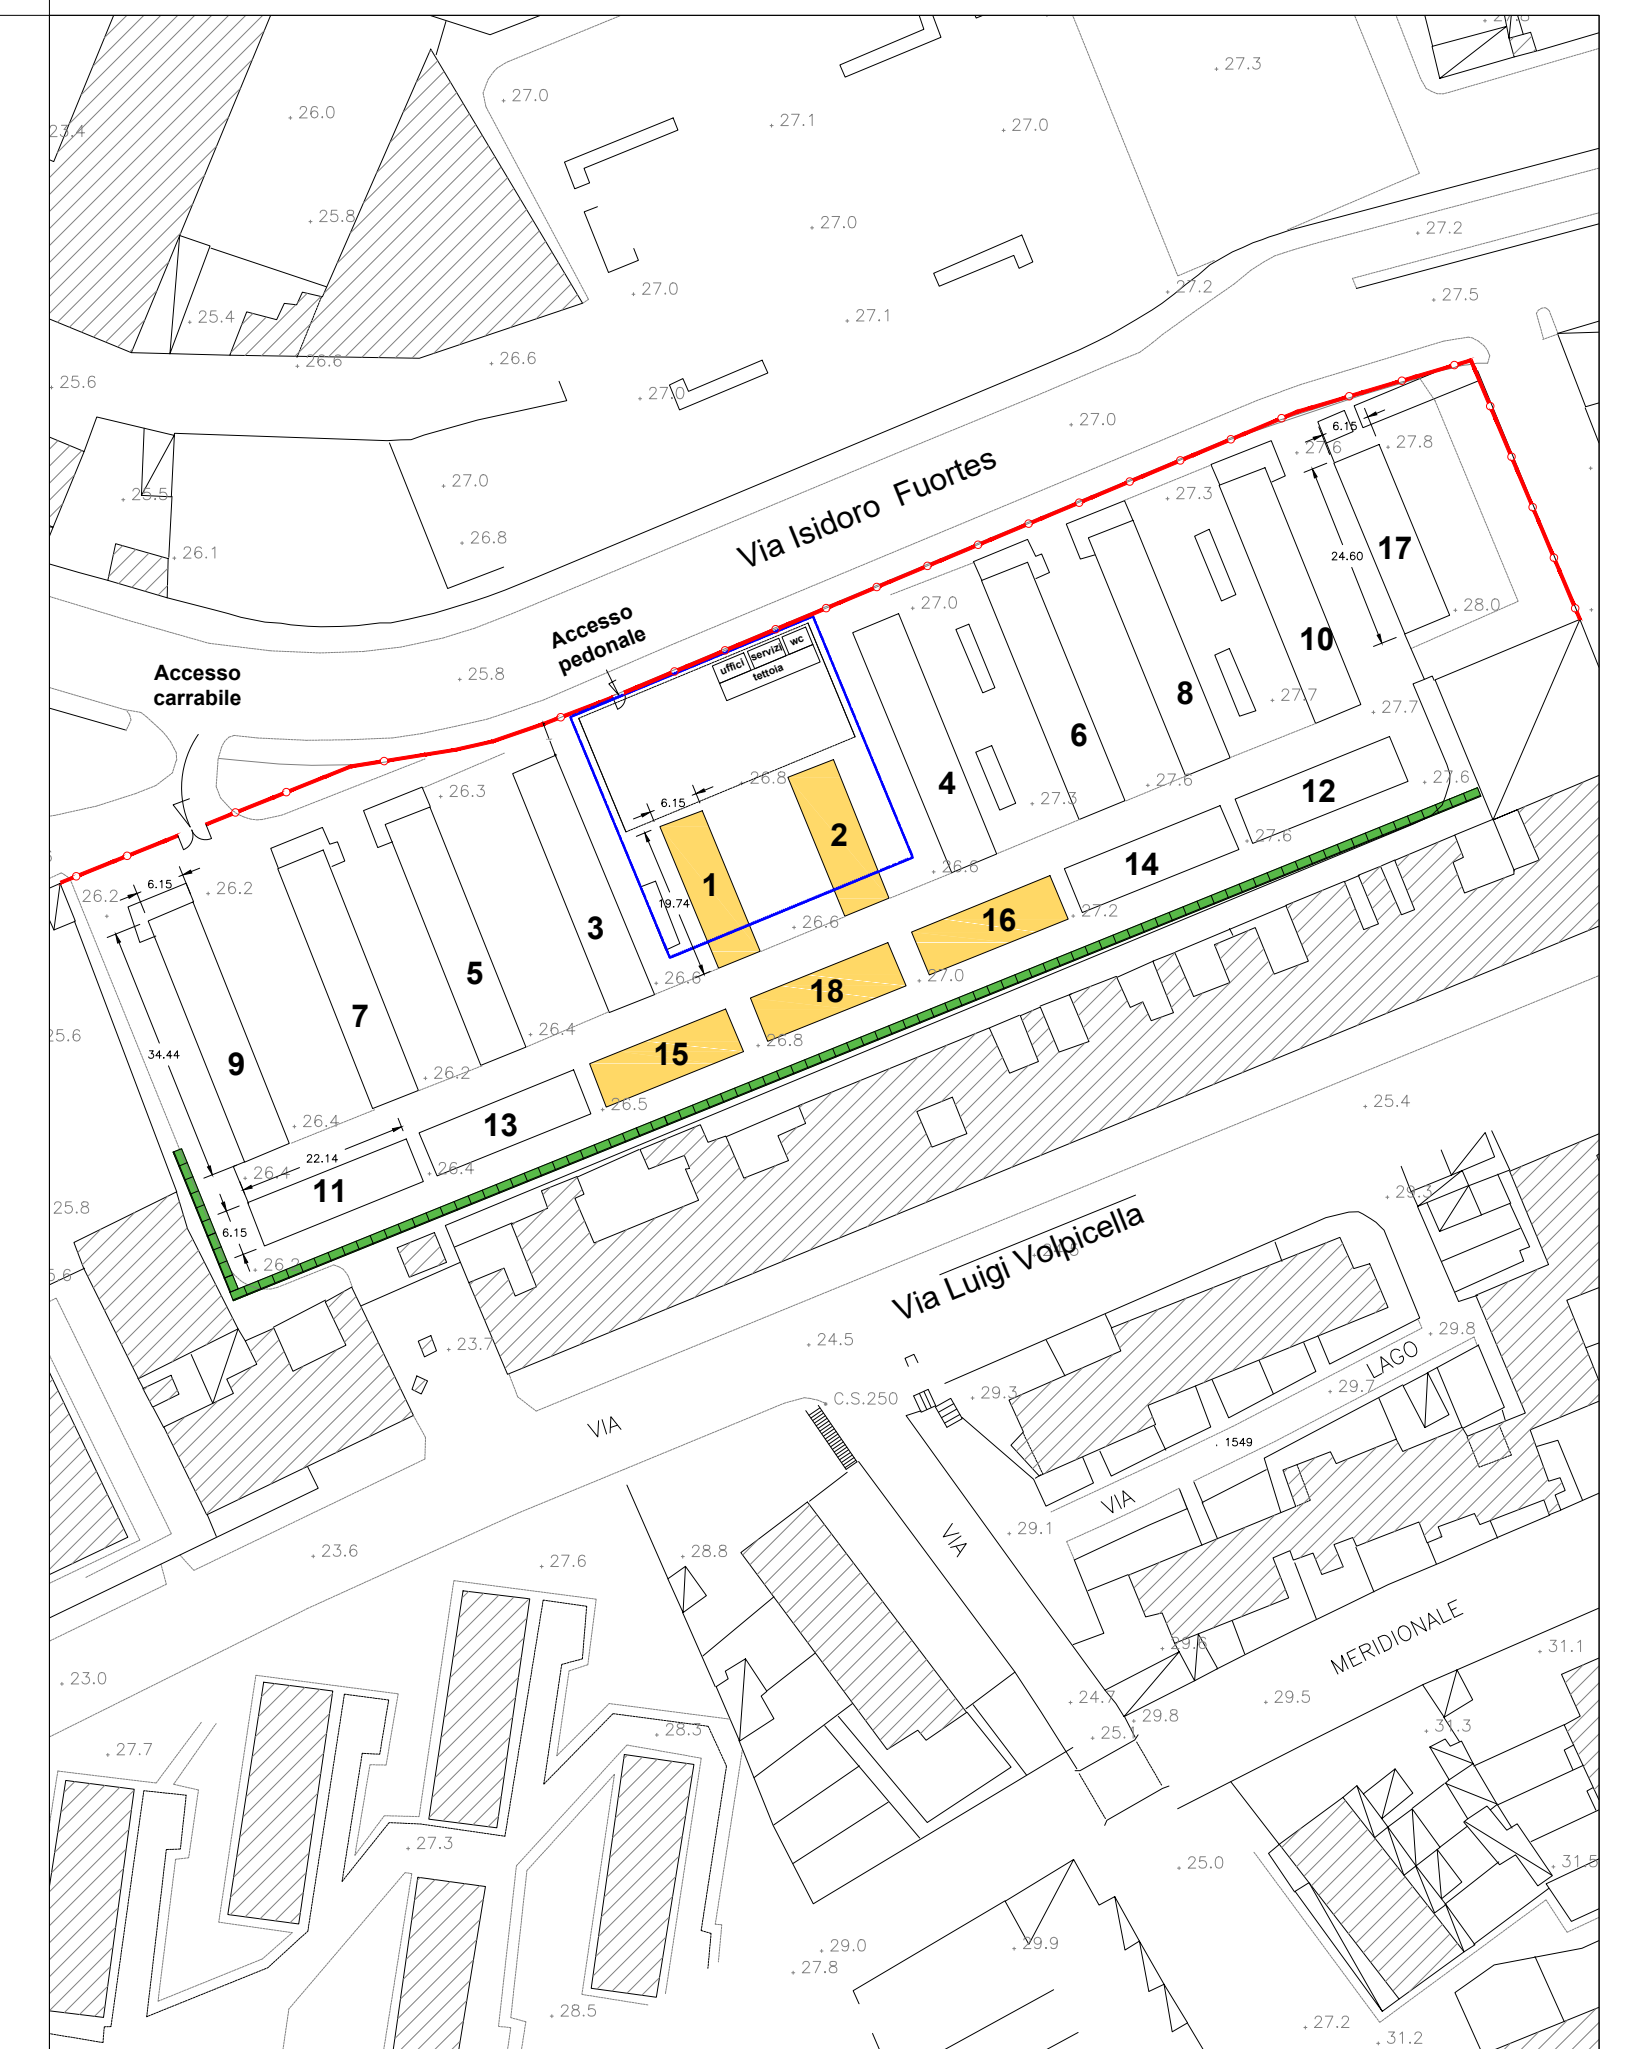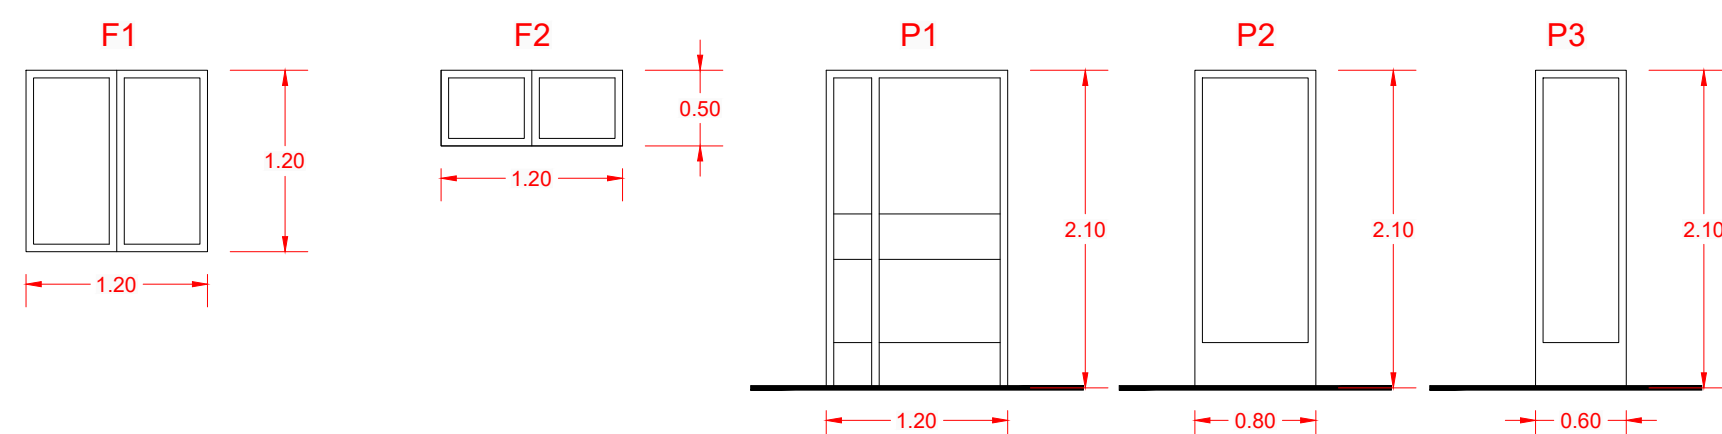

prefabbricato tipo 8 moduli di
dimensioni 19,74x6,15 m con h= 6,30 m

KEY-PLAN
Scala 1:1000



COMUNE DI NAPOLI

CITTÀ METROPOLITANA
DI NAPOLI

Immagini Napoli Metropol 2019/21
una città metropolitana, 92 comuni

COMUNE DI NAPOLI

AREA TRASFORMAZIONE DEL TERRITORIO

SERVIZIO EDILIZIA RESIDENZIALE PUBBLICA E NUOVE CENTRALITÀ

LAVORI DI BONIFICA, SMANTELLAMENTO, DEMOLIZIONE E SMALTIMENTO A
RIFIUTO AI SENSI DELLA LEGGE 257 / 92 DI 104 ALLOGGI DEL CAMPO BIPIANI IN
PONTICELLI ALLA VIA ISIDORO FUORTES

PROGETTO ESECUTIVO

CUP: B64J17000100005



Titolo:
PIANTA-PROSPETTO-SEZIONE
PREFABBRICATO TIPO 8 MODULI

Elab. n°
09

| Emissione | Revisione | Revisione |
|-----------|-----------|-----------|
| 0 | 1 | - |
| Data | Data | - |
| NOV 2017 | LUG 2020 | - |

IL DIRIGENTE DEL SERVIZIO:
arch. Paola Cerotto

IL RESPONSABILE UNICO DEL PROCEDIMENTO:
ing. Laura Galeano

ASSISTENTE AL RESPONSABILE UNICO DEL PROCEDIMENTO:
arch. Elisabetta Nulveni

IL GRUPPO DI PROGETTAZIONE:
arch. Concetta Montella

geom. Luigi La Rocca

il Coordinatore per la Progettazione:
geom. Luigi La Rocca

Concetta Montella
Luigi La Rocca
Luigi La Rocca