




PROSPETTO. SCALA 1:50

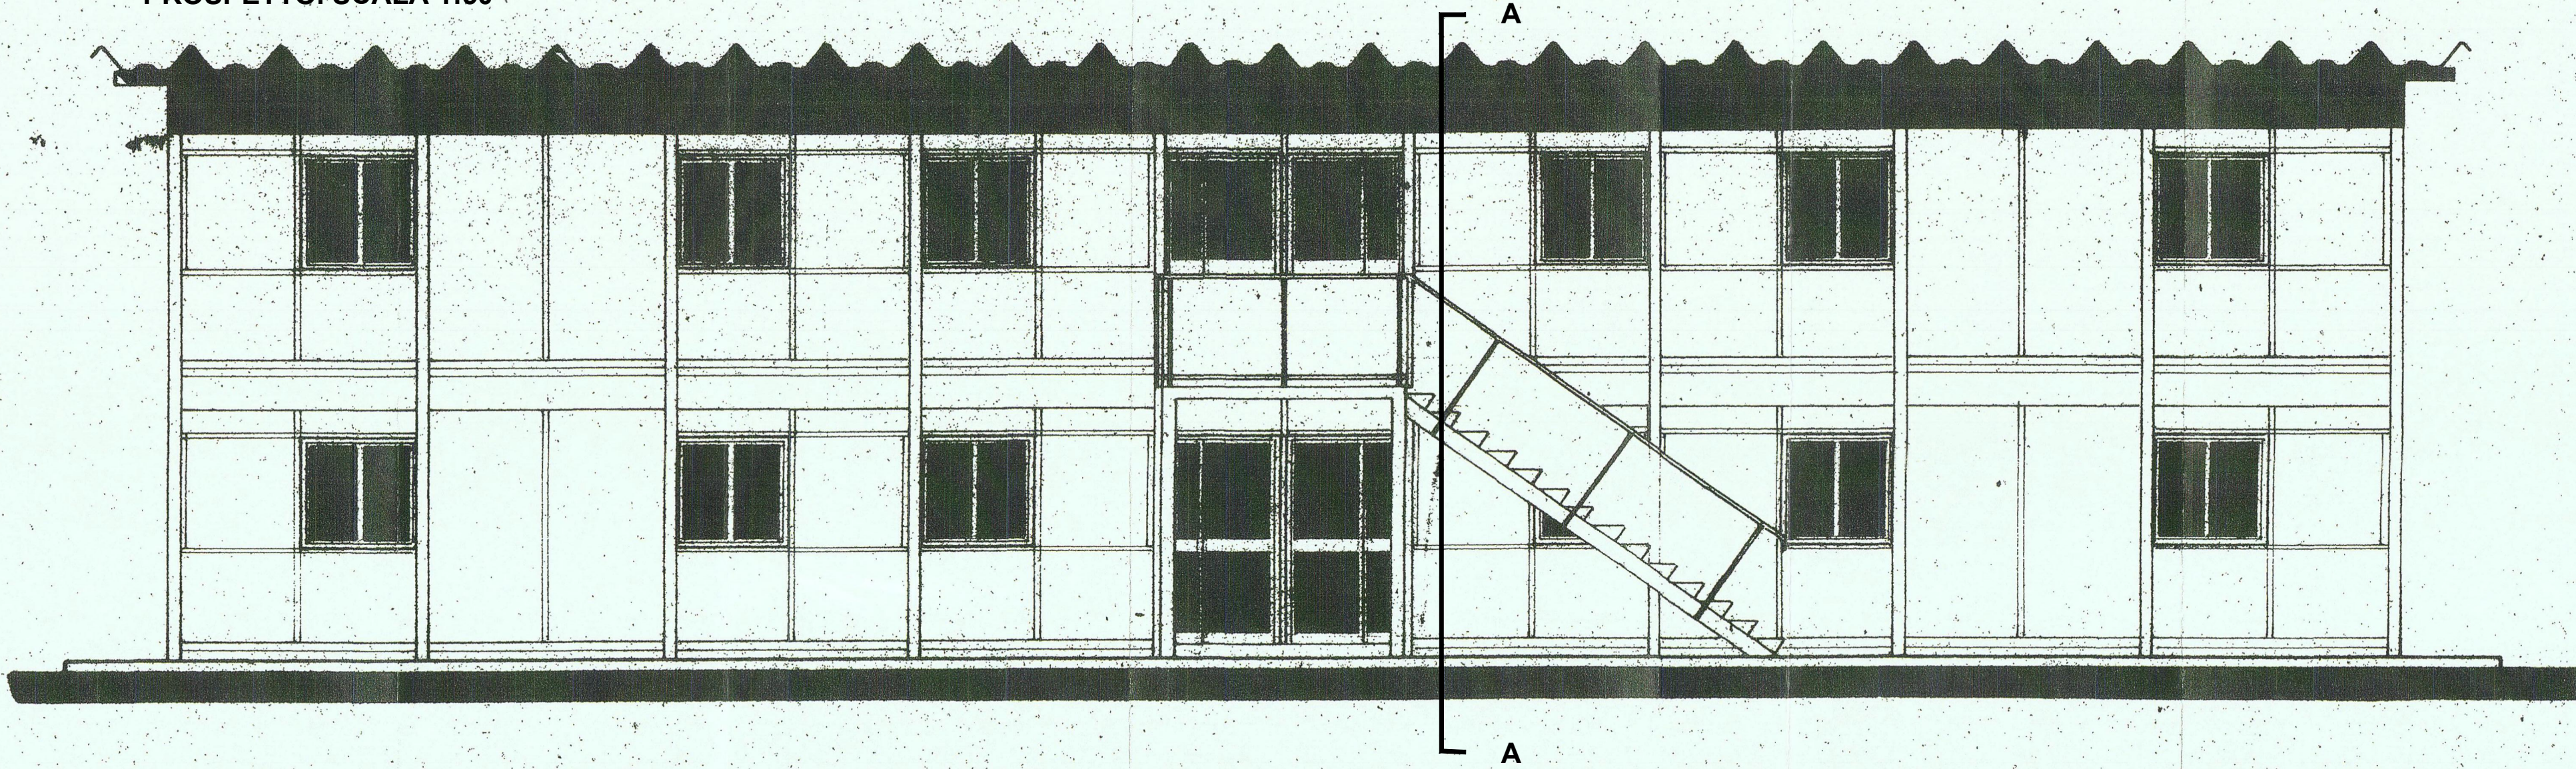



PLANIMETRIA DEL FABBRICATO TIPO DA 9 MODULI. SCALA 1:50

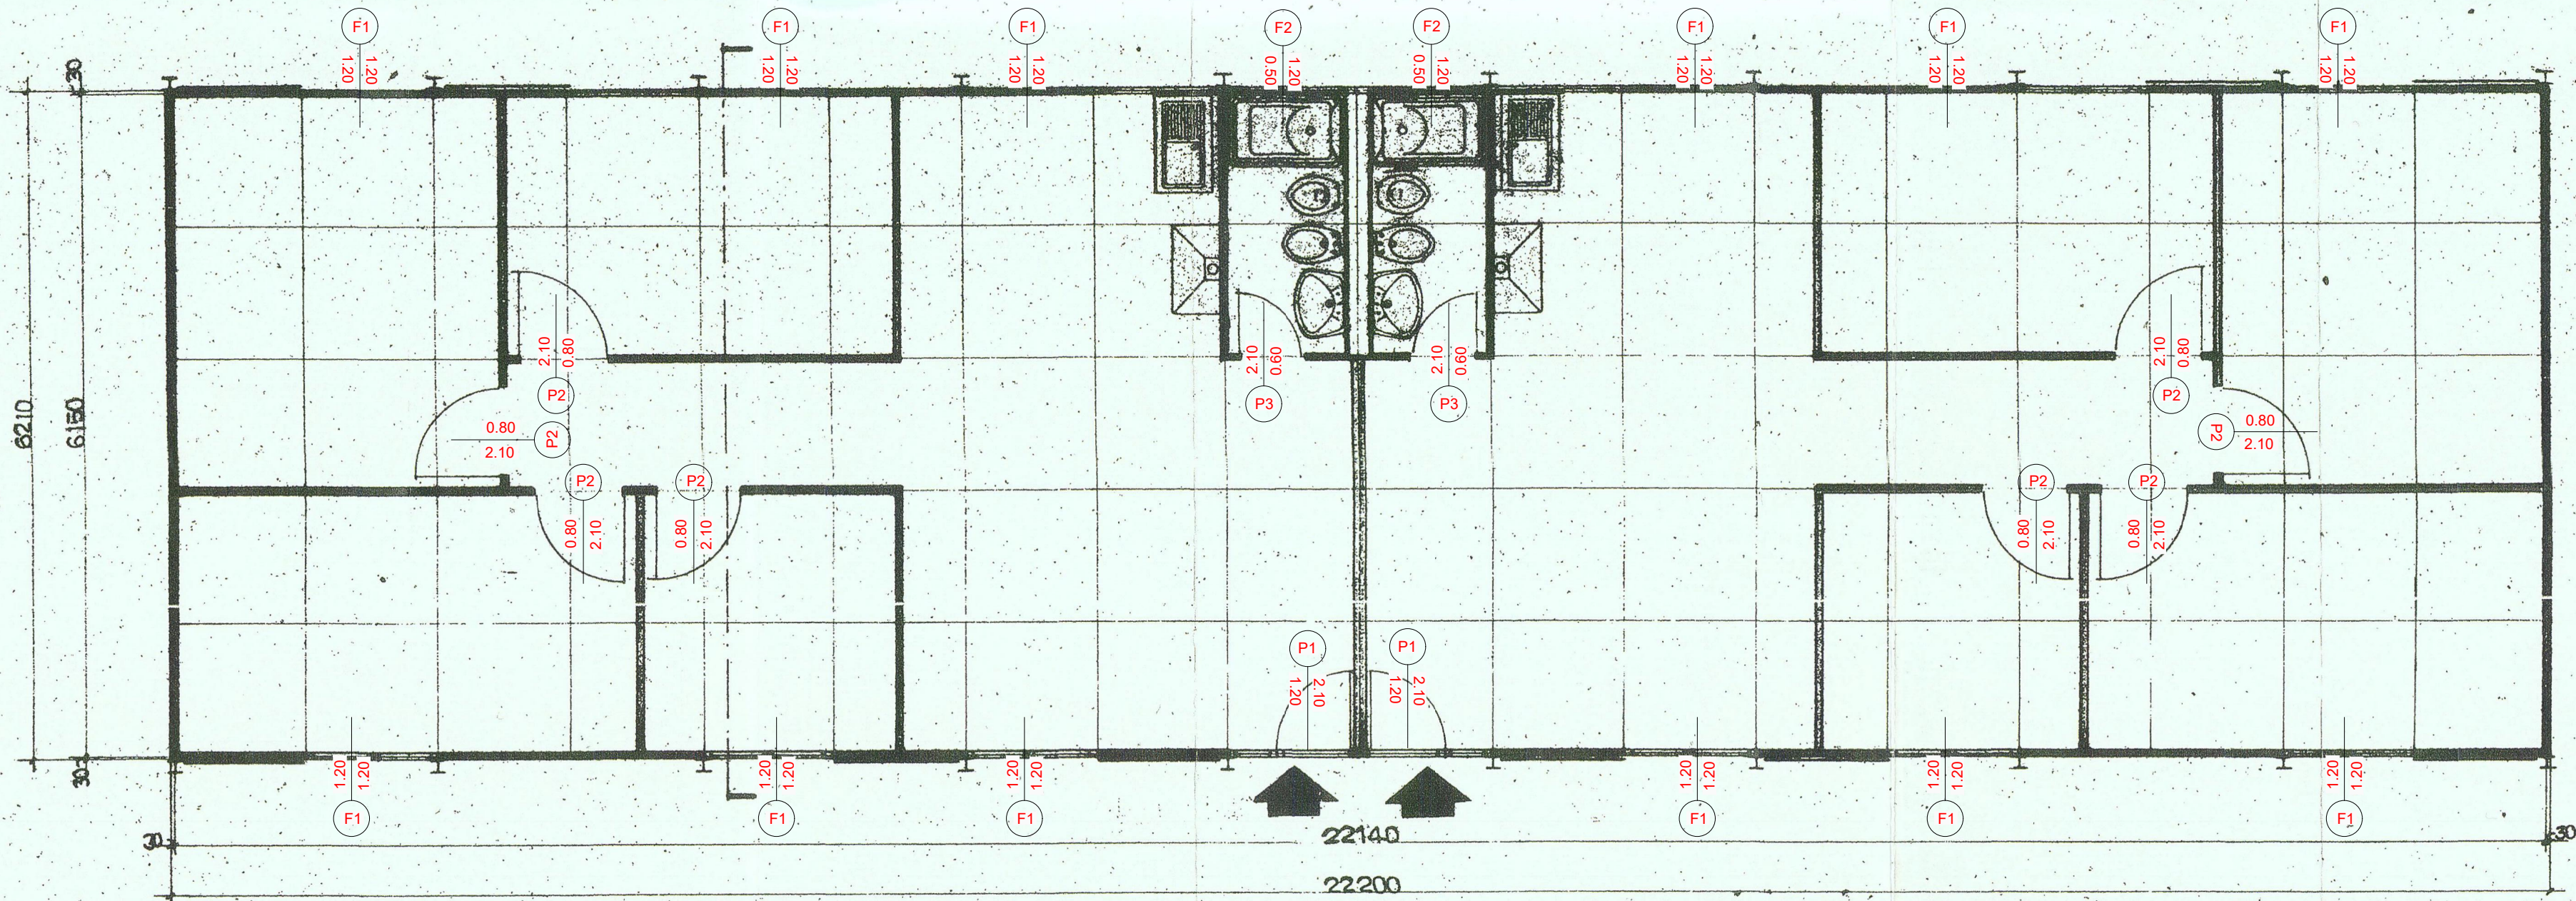

SEZIONE TRASVERSALE "A-A". SCALA 1:50

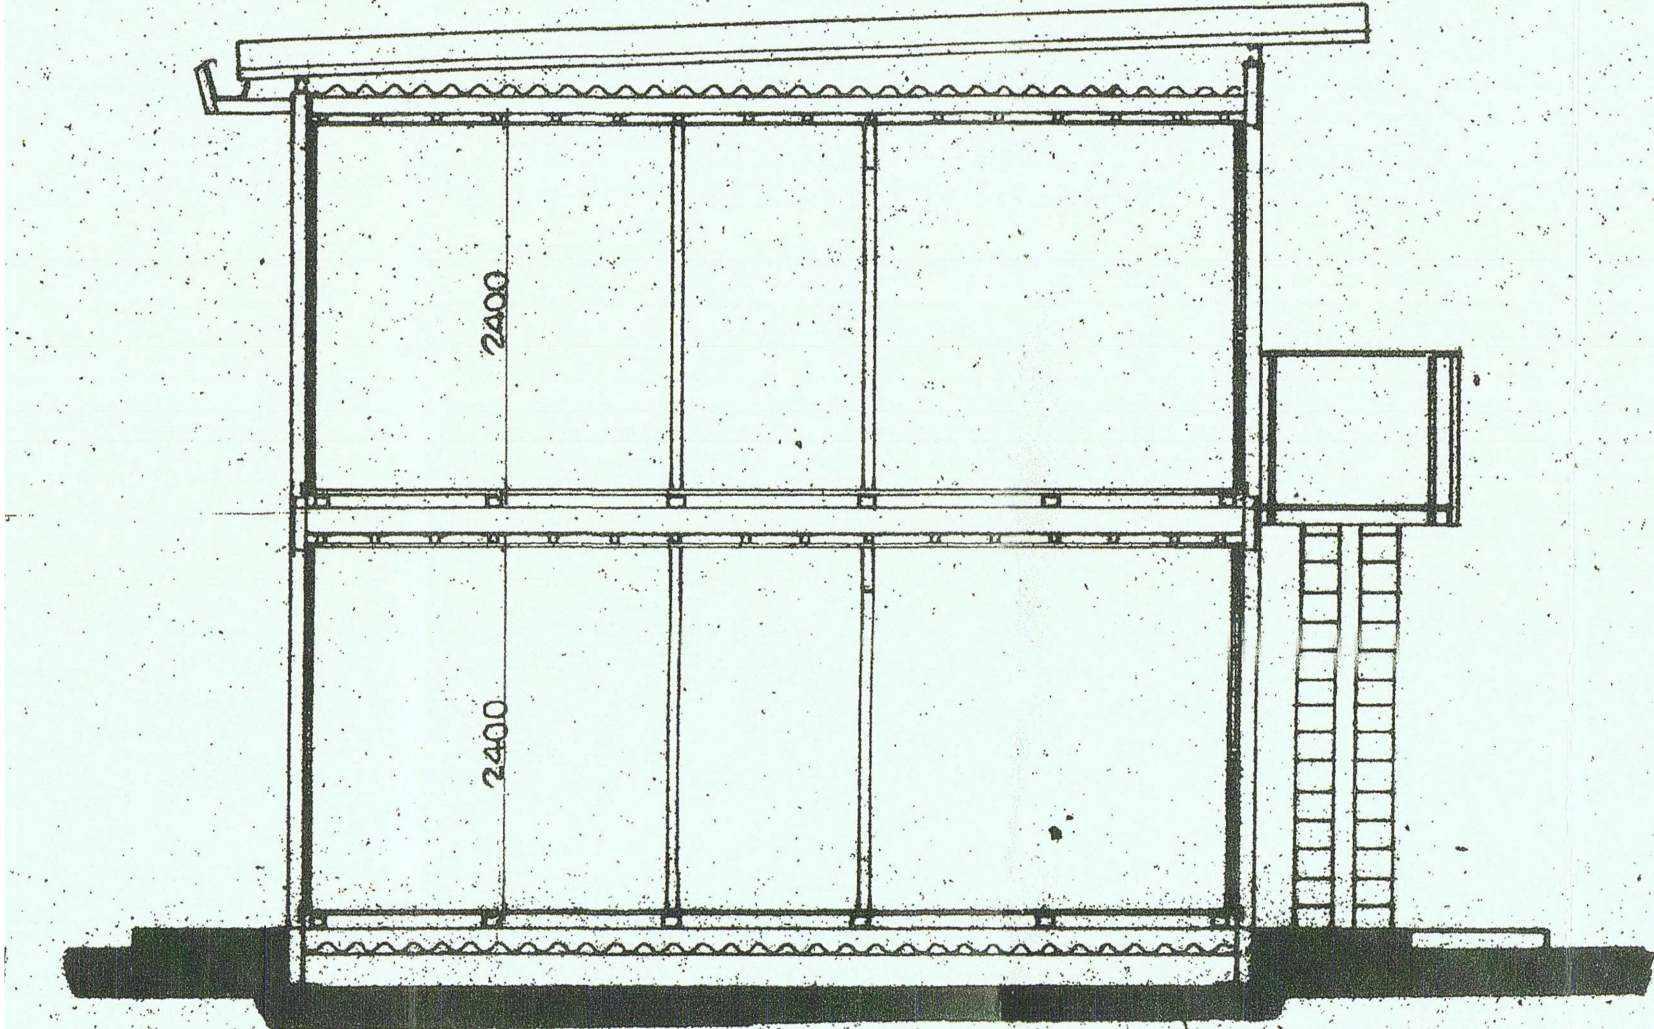

ABACO INFISSI. SCALA 1:50

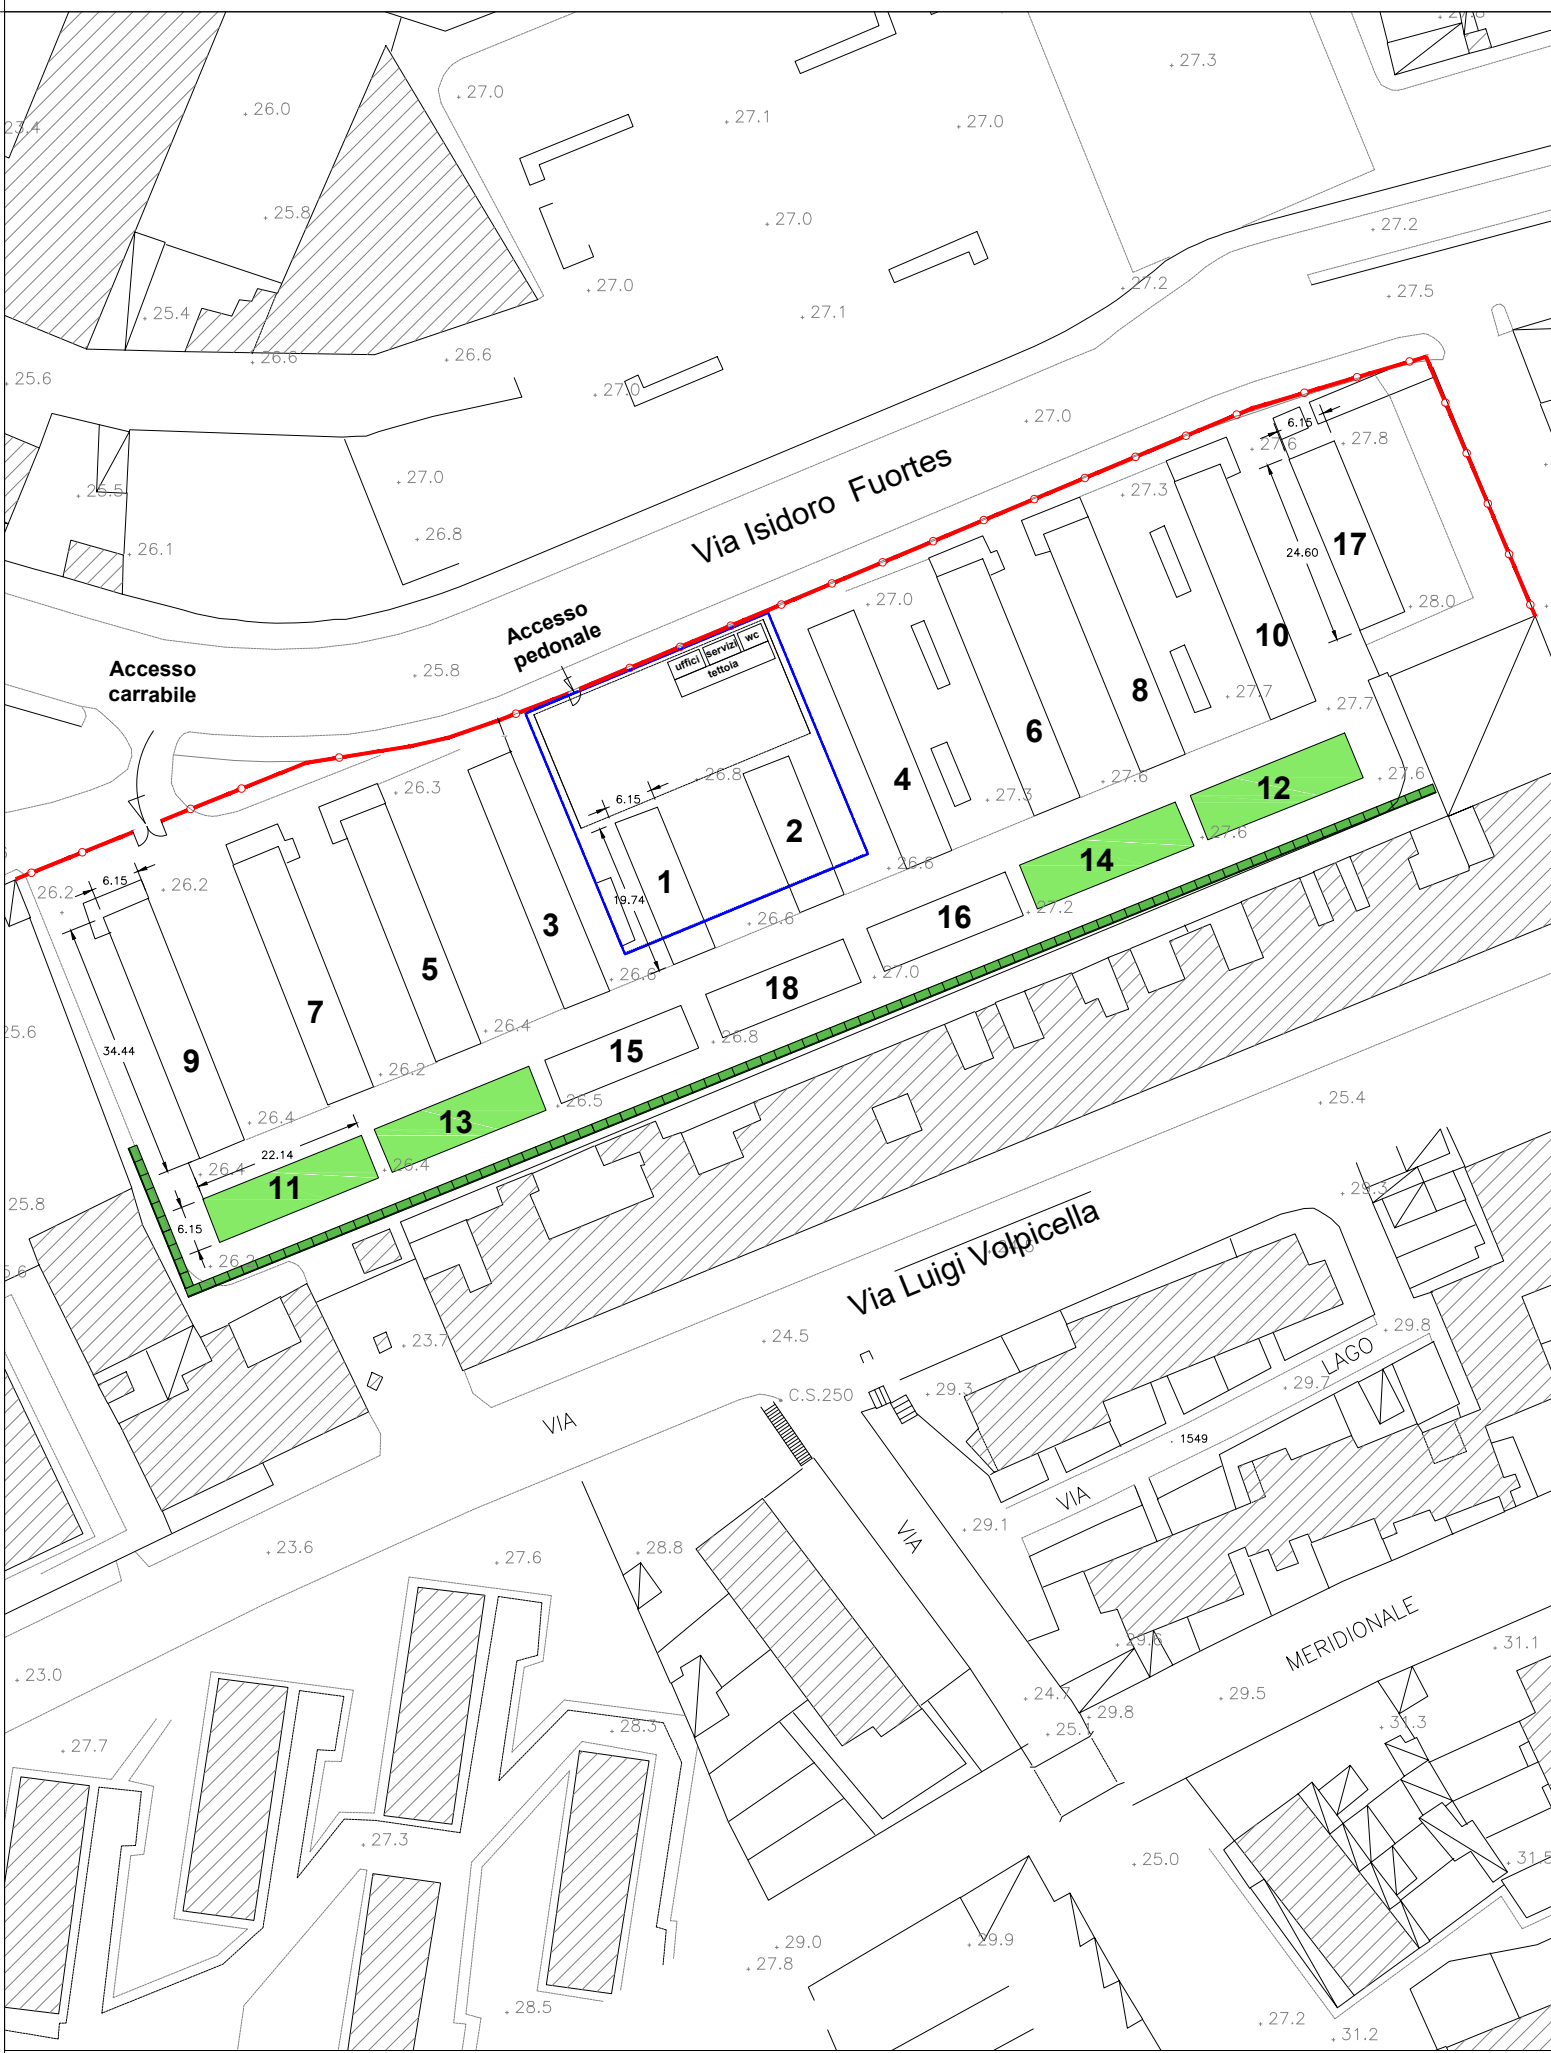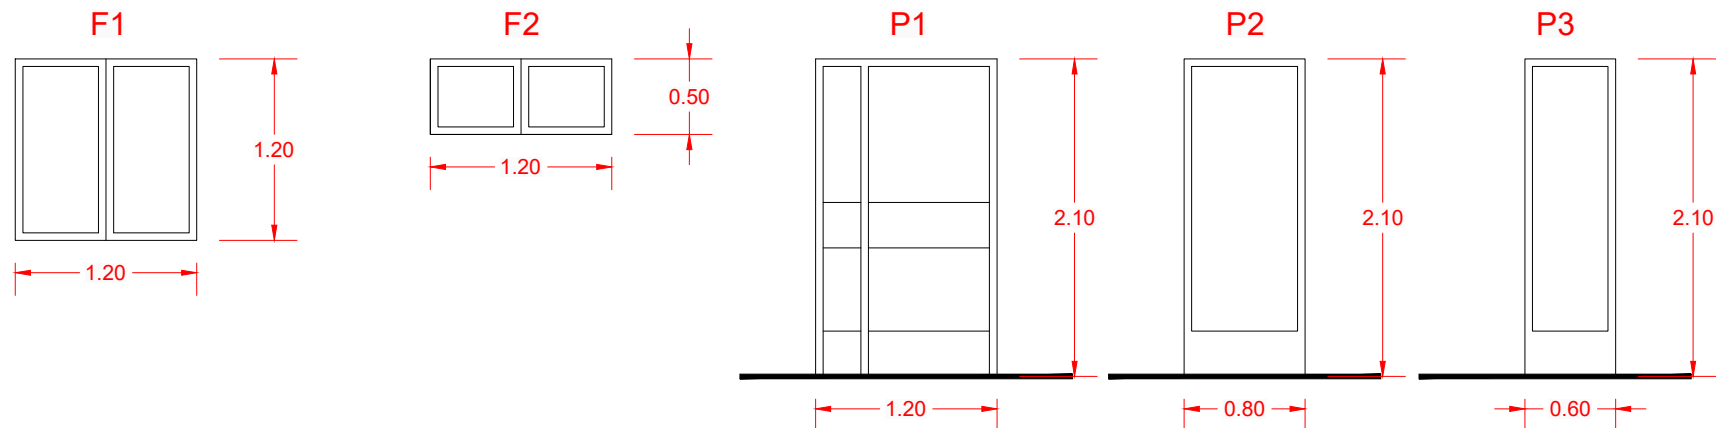

prefabbricato tipo 9 moduli di
dimensioni 22,14x6,15 m con h= 6,30 m

KEY-PLAN
Scala 1:1000



COMUNE DI NAPOLI
AREA TRASFORMAZIONE DEL TERRITORIO
SERVIZIO EDILIZIA RESIDENZIALE PUBBLICA E NUOVE CENTRALITÀ
LAVORI DI BONIFICA, SMANTELLAMENTO, DEMOLIZIONE E SMALTIMENTO A RIFIUTO AI SENSI DELLA LEGGE 257 / 92 DI 104 ALLOGGI DEL CAMPO BIPIANI IN PONTICELLI ALLA VIA ISIDORO FUORTES

PROGETTO ESECUTIVO
CUP: B64J17000100005



Titolo:
**PIANTA-PROSPETTO-SEZIONE
PREFABBRICATO TIPO 9 MODULI**

Elab. n°	Emissione	Revisione	Revisione
08	0	1	-
	Data	Data	-
Scala: 1:50	NOV 2017	LUG 2020	-

IL DIRIGENTE DEL SERVIZIO:
arch. Paola Cerotto

IL RESPONSABILE UNICO DEL PROCEDIMENTO:
ing. Laura Galeano

ASSISTENTE AL RESPONSABILE UNICO DEL PROCEDIMENTO:
arch. Elisabetta Nulveni

IL GRUPPO DI PROGETTAZIONE:
arch. Concetta Montella

geom. Luigi La Rocca

il Coordinatore per la Progettazione:
geom. Luigi La Rocca