



PIANO URBANISTICO ATTUATIVO

(ex art. 27 L.R.C.16/2004 e ss.mm.ii., ex art. 33 delle Nta della variante al PRG di Napoli)

**INSEDIAMENTO COMMERCIALE E ATTREZZATURE PUBBLICHE
 IN VIA DELLE REPUBBLICHE MARINARE**

Con integrazioni e modifiche richieste nei pareri in sede di conferenza dei servizi



ELABORATO:
ELIMINAZIONE DELLE BARRIERE ARCHITETTONICHE

T_{av.}
U.12.2

DATA: Gennaio 2019

AGGIORNAMENTI: Dicembre 2023

PROPRIETA':

MANDES s.r.l.
 Via Domenico Morelli 15, 80121 Napoli
 P.IVA 02273120654

PROGETTO:

FALANGA E MORRA ARCHITETTI
 Coordinamento: Arch. Giovanni Morra




LEGENDA

- LIMITE DEL P.U.A.
- AREE VERDI DI PROGETTO
- PERCORSI PEDONALI
- ATTRAVERSAMENTO PEDONALE


LEGENDA ACCESSIBILITA' DEGLI SPAZI (Ai sensi del D.M. 236/89 e ss. mm. ii.)

- PUNTI DI ACCESSO ALL'AREA OGGETTO DELL'INTERVENTO
- PERCORSO PER I DIVERSAMENTE ABILI
- ROTAZIONE MIN. 1,50 m
- LARGHEZZA MIN. PERCORSI
- SCIVOLI DI RACCORDO AI MARCIAPIEDI
- STALLO PER DIVERSAMENTE ABILI
- ASCENSORE

ELIMINAZIONE DELLE BARRIERE ARCHITETTONICHE

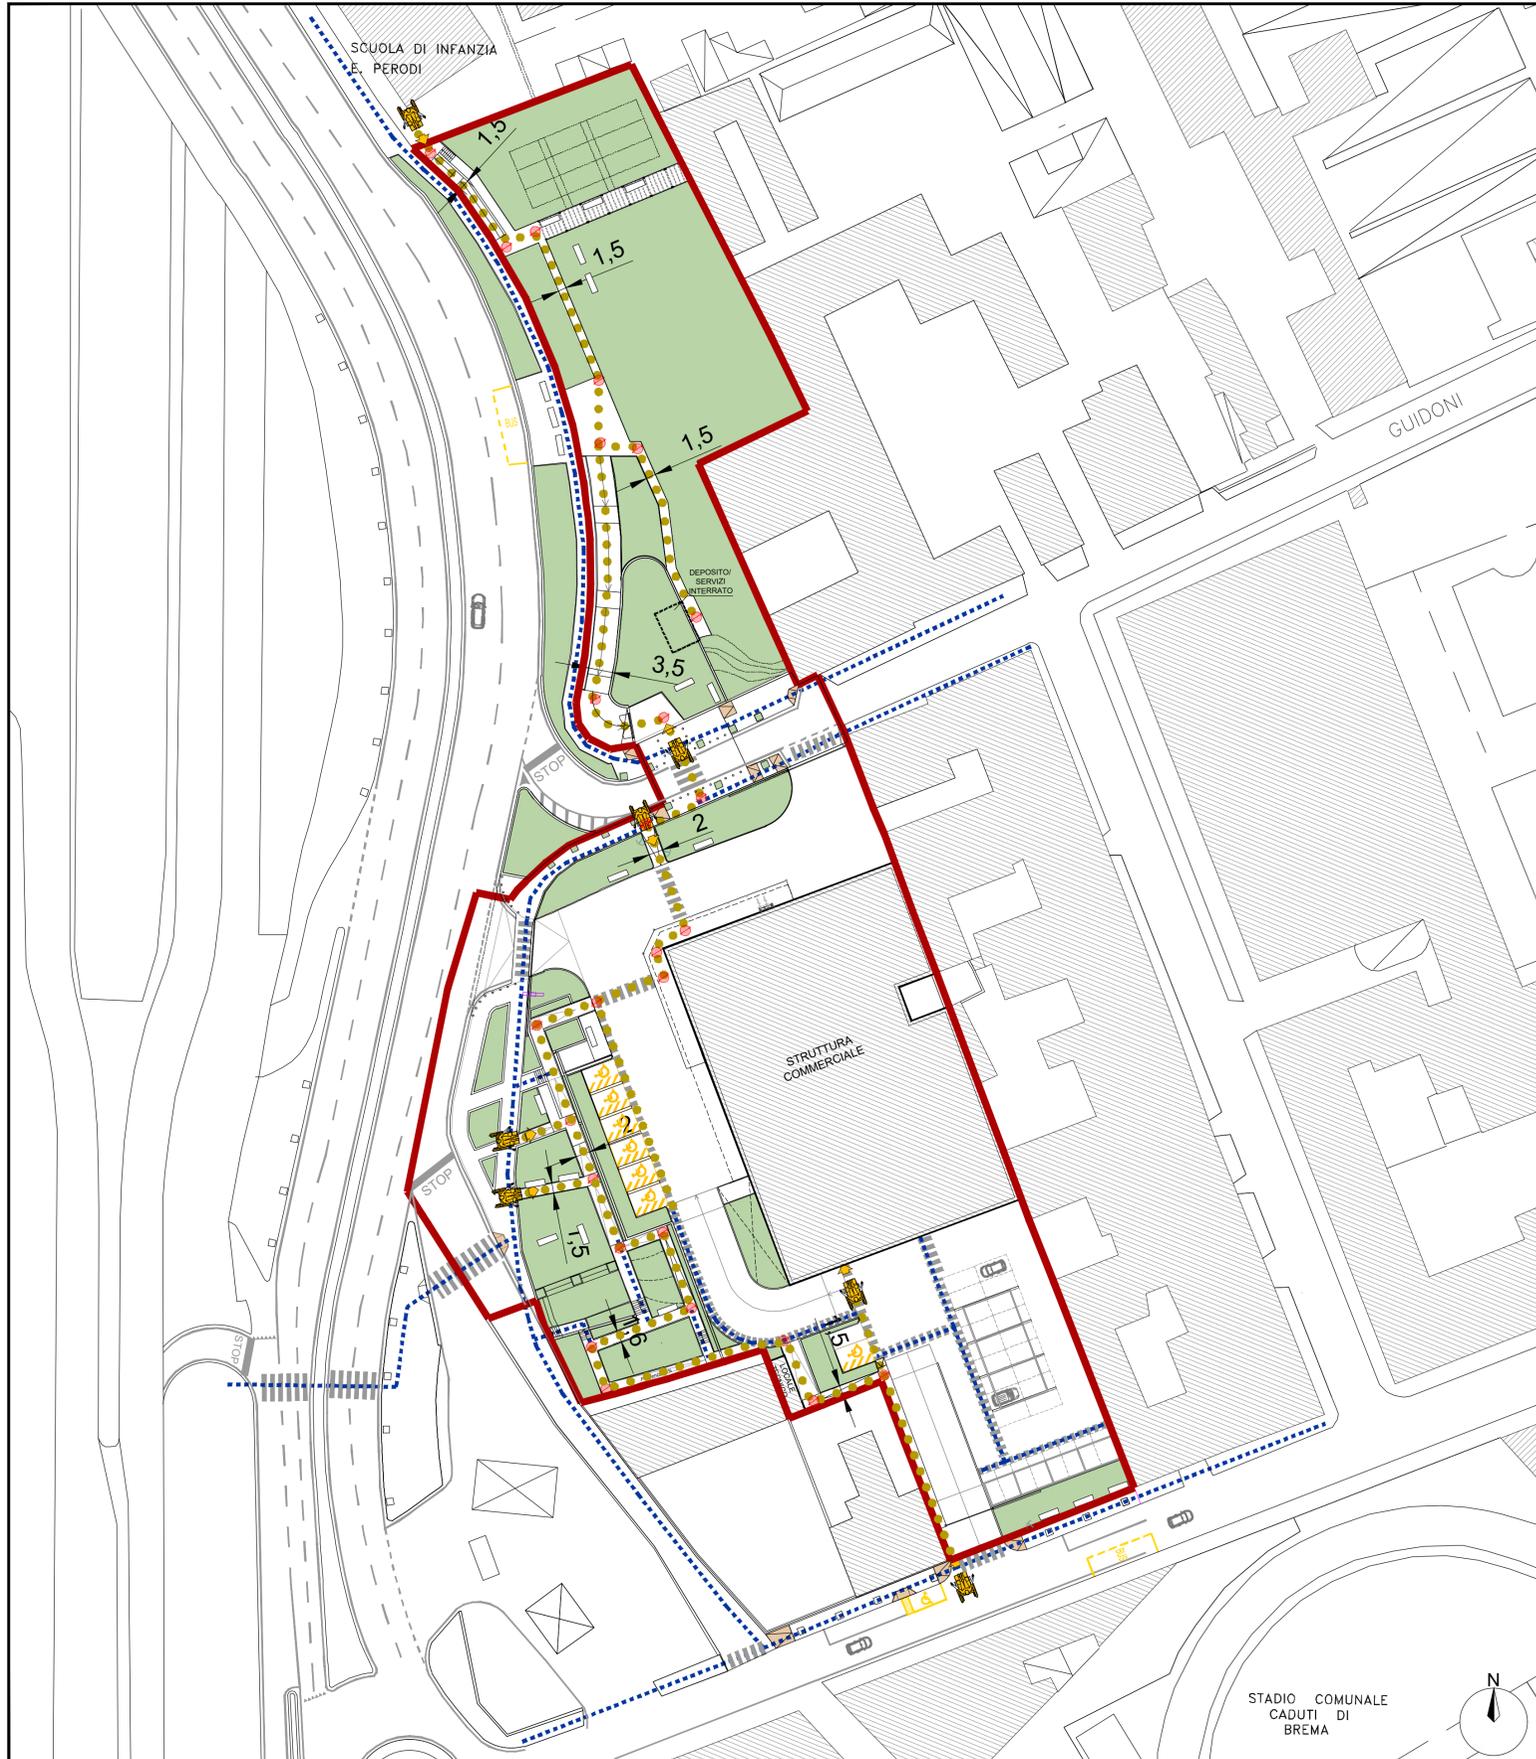

SCALA 1:500

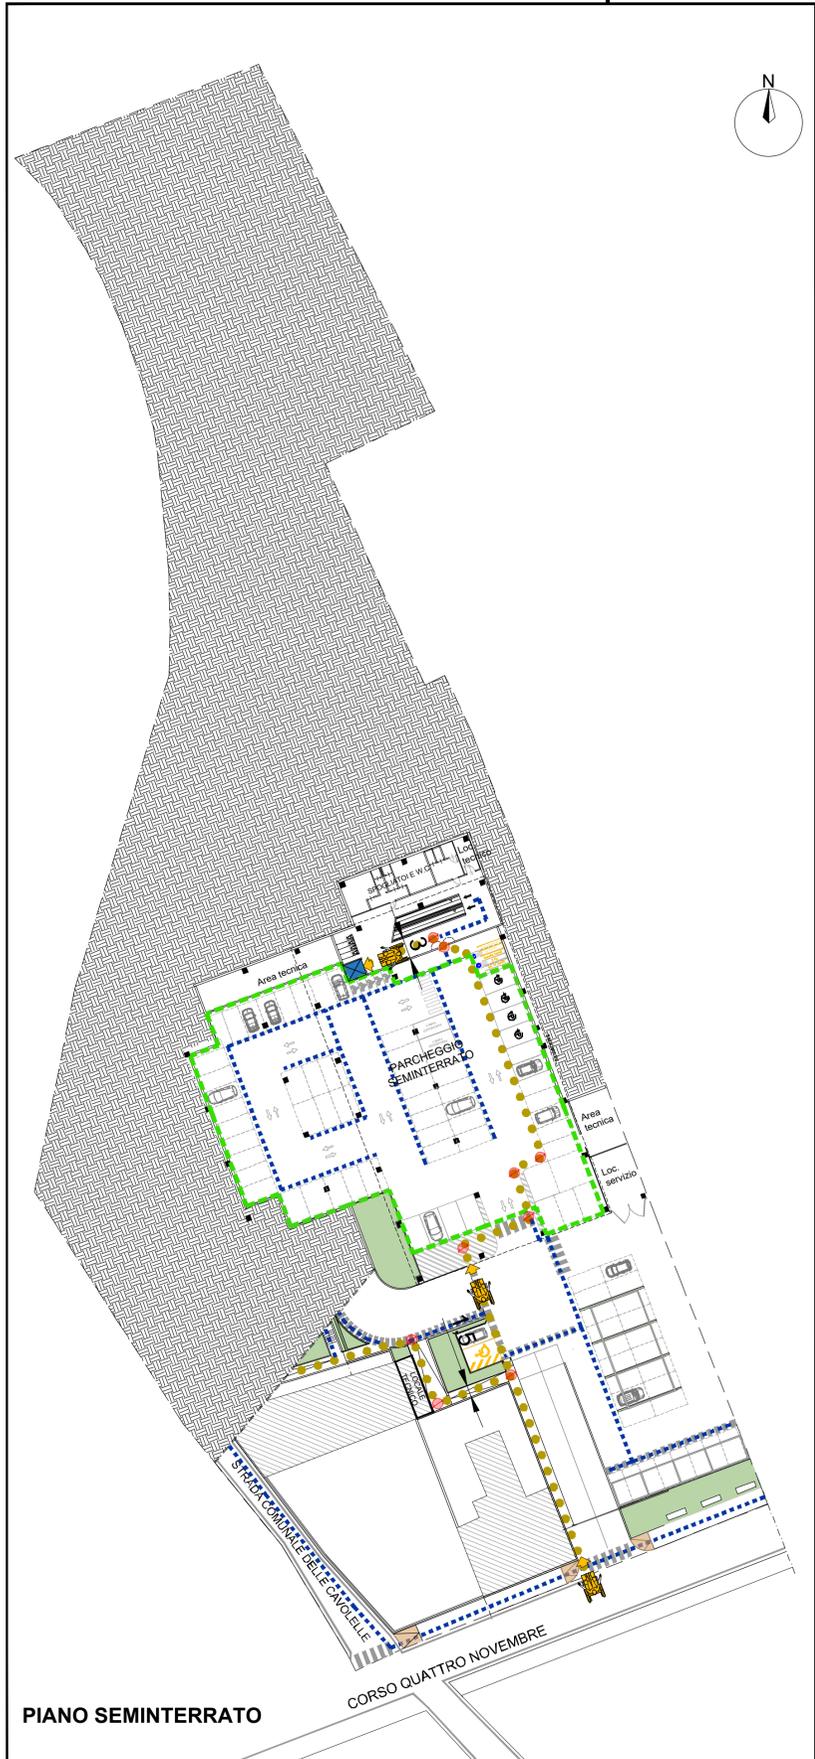

PIANO SEMINTERRATO

